

1 PLANTA BAIXA CONSTRUÇÃO - BLOCO M  
ESCALA: 1/100


ESQUADRIA DE MADEIRA			
TIPO	DIMENSÕES (m)		OBSERVAÇÕES
	LARG.	ALT.	
PM 1n	1,60m	2,93m	01 PORTA DE GIRO EM MADEIRA ACABAMENTO EM PINTURA EM ESMALTE SINTÉTICO FOSCO NA COR VERDE COLONIAL E VISOR EM VIDRO.
PM 2n	0,80m	2,10m	16 PORTA DE GIRO EM MADEIRA ACABAMENTO EM PINTURA EM ESMALTE SINTÉTICO FOSCO NA COR VERDE COLONIAL.


ESQUADRIA DE FERRO			
TIPO	DIMENSÕES (m)		OBSERVAÇÕES
	LARG.	ALT.	
JF 1n	2,50m	1,90m	04 ESQUADRIA EM FERRO, REQUADRO EM TUBO METALON 50X20MM, MONTANTE VERTICAL 50X50MM E BÂSCULA PIVOTANTE EM TUBO 20X20MM COM ACABAMENTO EM PINTURA EM ESMALTE SINTÉTICO COR VERDE COLONIAL.

ESPECIFICAÇÕES


- PISO
  - 1 - LIMPEZA E APLICAÇÃO DE 01 DEMÃO DE CERA ACRILICA NO PISO DE ALTA RESISTÊNCIA EXISTENTE.
  - 2 - RECOMPOSIÇÃO DE TRECHOS DE DEMOLIÇÃO DE ALVENARIA EM PISO DE ALTA RESISTÊNCIA ESPESSURA 12MM NA COR NATURAL COM APLICAÇÃO DE 01 DEMÃO DE CERA ACRILICA.
- △ PAREDES
  - 1 - DIVISÓRIA EM CHAPA DE GESSO ACARTONADO ESPESSURA 12,5MM ASSENTADAS SOBRE PERFIL METÁLICO GALVANIZADO LARGURA 48,00MM, ESPAÇADOS A CADA 600 MM PREENCHIDO NO ESPAÇO VAZIO COM PAINEL DE LÂ DE ROCHA, DE VIDRO OU LÂ DE PET DE 2" DE ESPESSURA E DENSIDADE MÍNIMA DE 32 KG/M³. ACABAMENTO EM MASSA CORRIDA BASE ACRILICA E PINTURA EM TINTA ACRILICA COR BRANCO GELO REF 002 FABRICANTE CORAL OU SIMILAR.
  - 2 - PINTURA EM LÂTEX ACRILICO NA COR BRANCO GELO REF 002 FABRICANTE CORAL OU SIMILAR.
  - 3 - PINTURA EM LÂTEX ACRILICO NA COR BRANCO GELO REF 002 SOBRE MASSA CORRIDA BASE ACRILICA FABRICANTE CORAL OU SIMILAR.
  - 4 - PINTURA EM TEXTURA ACRILICA, ACABAMENTO EM LÂTEX ACRILICO FOSCO COR AREIA REF 820 FABRICANTE CORAL OU SIMILAR.
- TETO
  - 1 - PINTURA EM PVA LÂTEX NA COR BRANCO GELO REF.002, FABRICANTE CORAL OU SIMILAR.

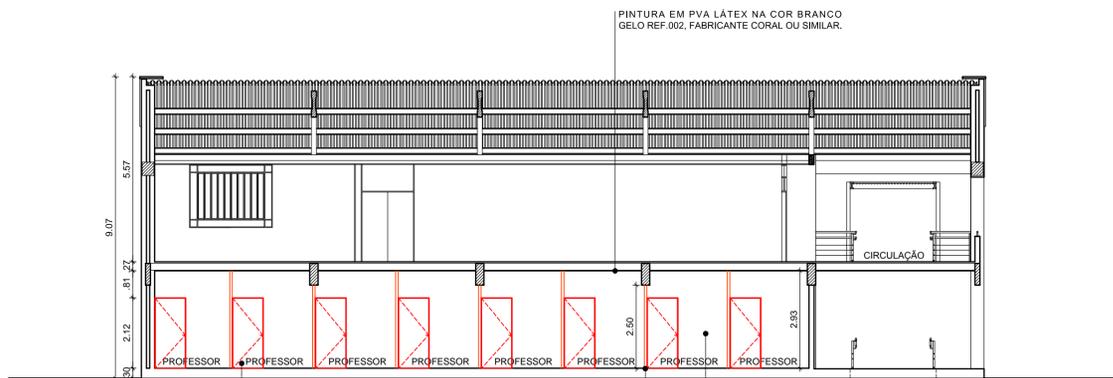


3 CORTE B.B'  
ESCALA: 1/100

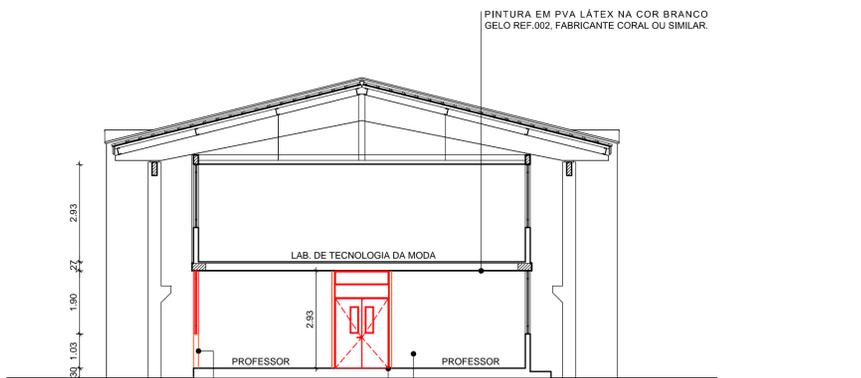

4 CORTE A.A'  
ESCALA: 1/100

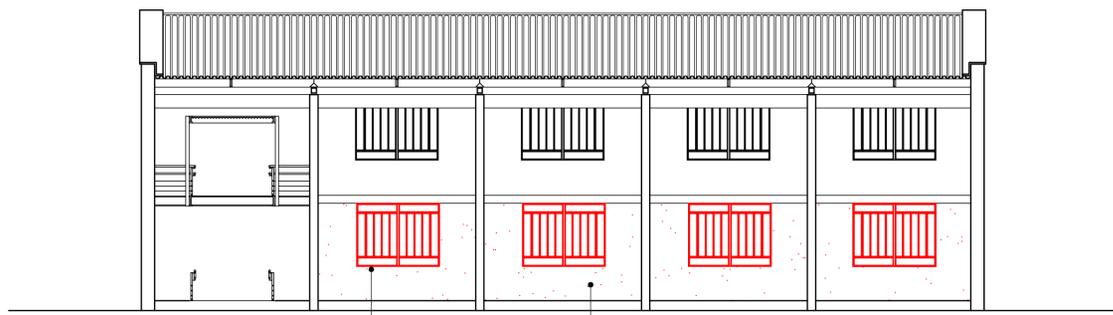

5 FACHADA  
ESCALA: 1/100

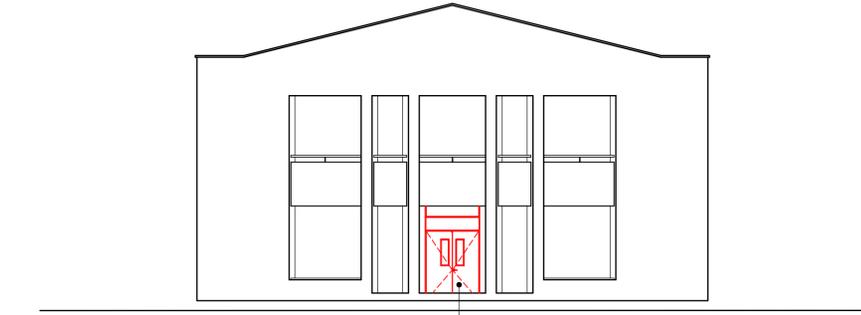

PORTA DE GIRO EM MADEIRA ACABAMENTO EM PINTURA EM ESMALTE SINTÉTICO FOSCO NA COR VERDE COLONIAL E VISOR EM VIDRO.

REV.	DATA	OBSERVAÇÕES	DESENHO	REVISÃO	APROVAÇÃO	AUTORIZAÇÃO

UNIVERSIDADE FEDERAL DE PERNAMBUCO SUPERINTENDÊNCIA DE INFRAESTRUTURA DIRETORIA DE PLANOS E PROJETOS		C A M P U S AGRESTE
PROJETO: REFORMA BLOCO M - CAA		Área Técnica: ARQUITETURA
Título do documento: PLANTA BAIXA CONSTRUÇÃO, CORTES E FACHADA		PROJETO EXECUTIVO
Quadro de áreas:		DATA: 02 / 03
Responsáveis técnicos:		ESCALA: 1/100
Responsável: D.P.P. ISABEL PINTO		DATA: AGOSTO/2020
Responsável: SINFRÁ CARLOS FALÇAO		DIRETORA SUPERINTENDENTE
Responsável: UFPE ALFREDO GOMES		REITOR