


1 PLANTA CHAVE DE INTERVENÇÃO  
SEM ESCALA

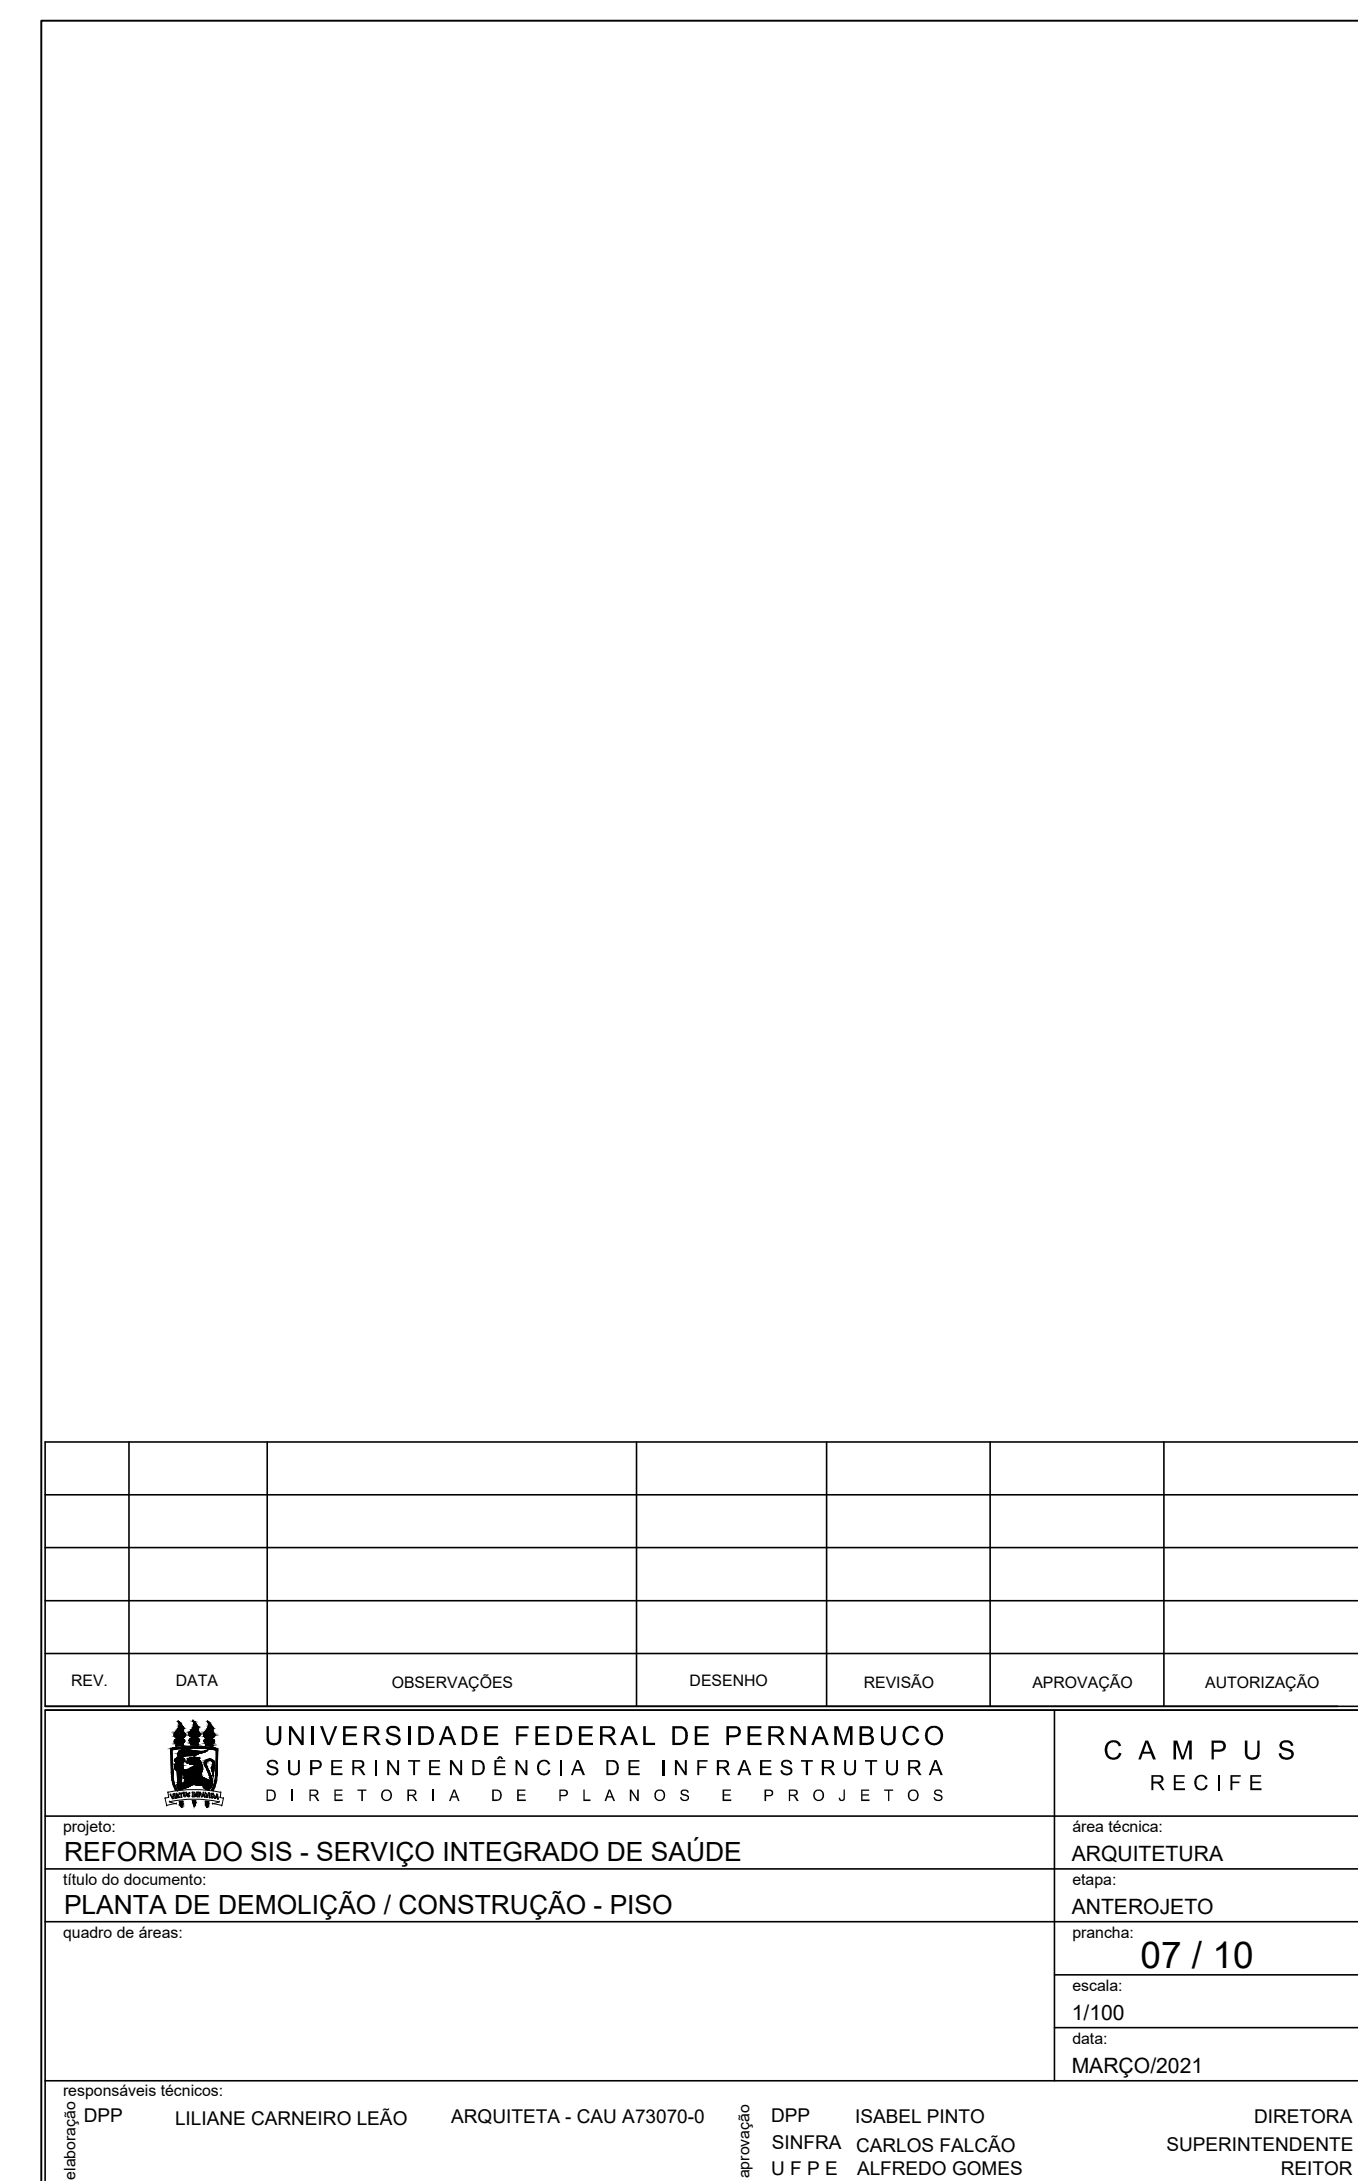

3 PLANTA BAIXA CONSTRUÇÃO - PISO  
ESCALA: 1/50