


1 PLANTA BAIXA TÉRREO - DEMOLIÇÃO GERAL
ESCALA: 1/100

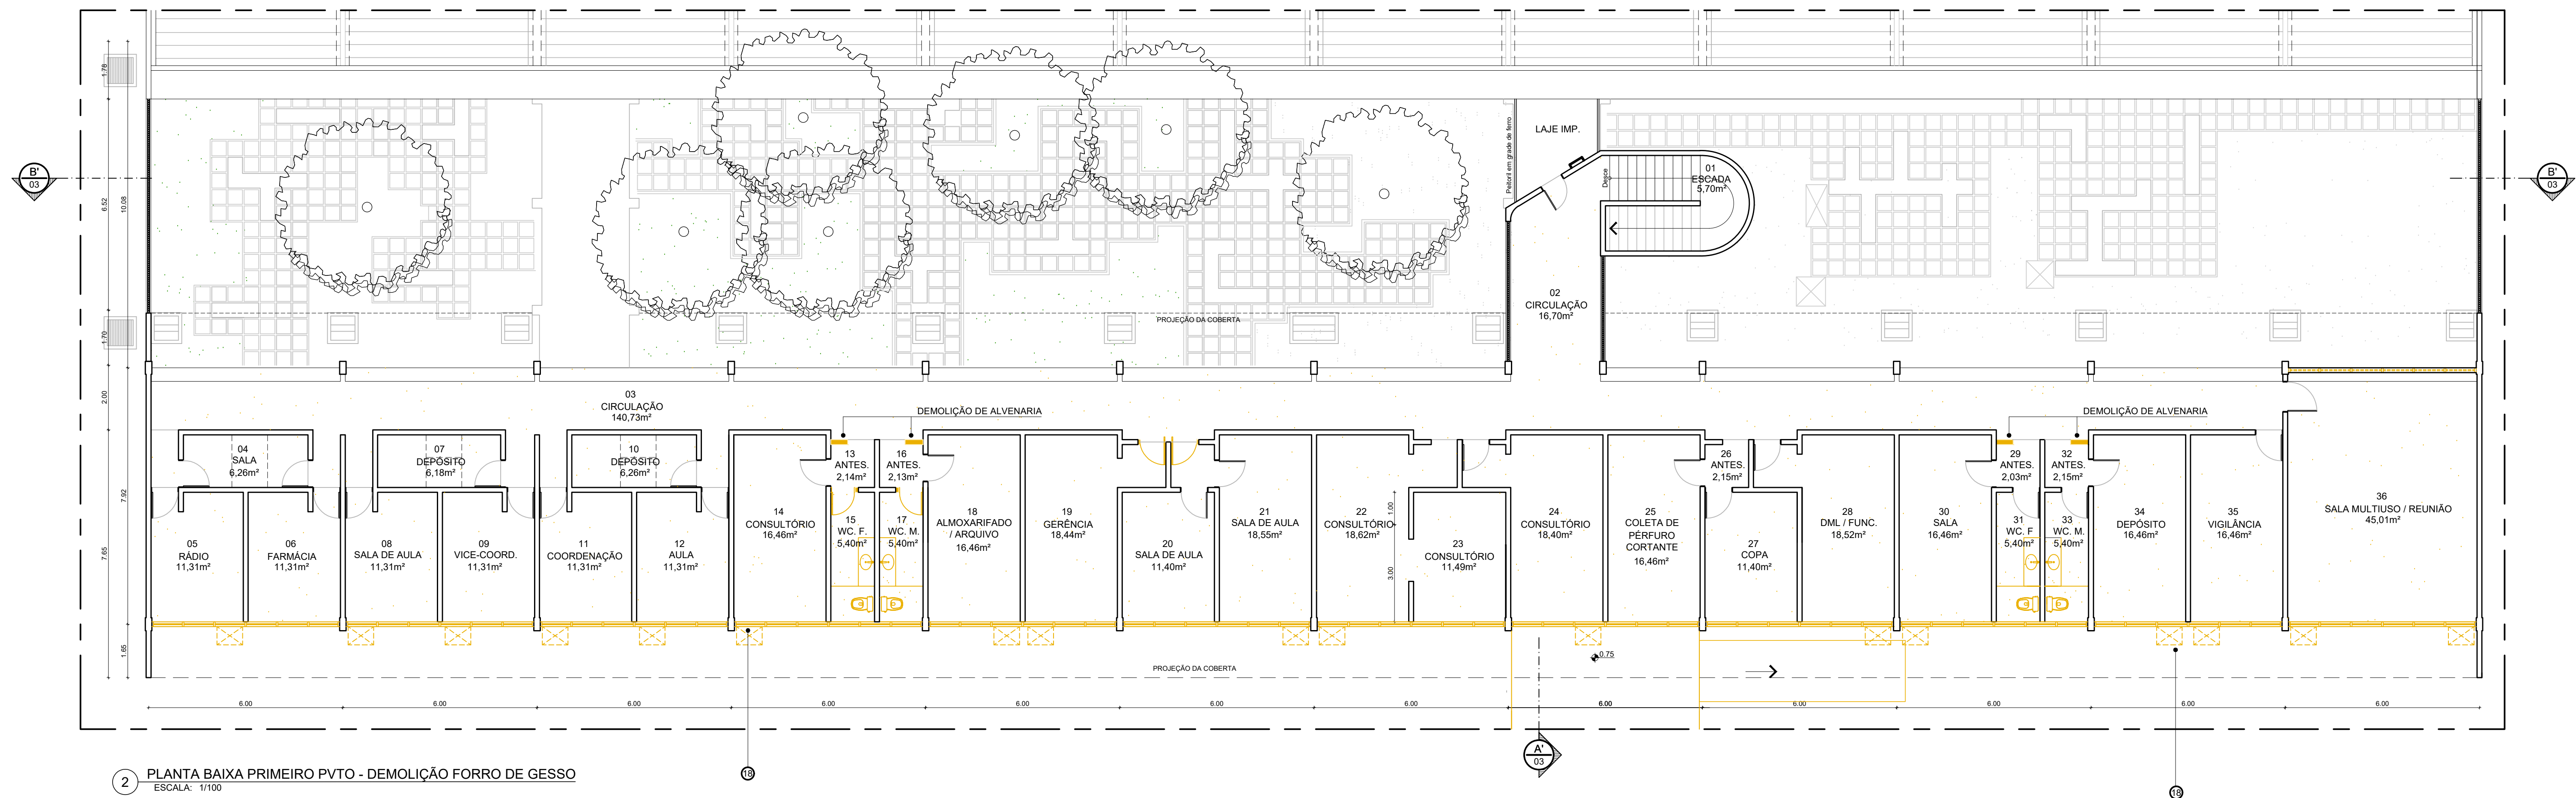

2 PLANTA BAIXA PRIMEIRO PVTO - DEMOLIÇÃO FORRO DE GESSO
ESCALA: 1/100

OUTROS

- REMOÇÃO DE TODA ESQUADRIA DA FACHADA - VENEZIANA EM MADEIRA E BANDEIRA DE VIDRO E DAS CAIXAS DE AR-CONDICIONADO DE JANELA
- DEMOLIÇÃO DE PISO CIMENTÍCIO QUE RESTA DA CALÇADA E PASSARELA
- REMOÇÃO DOS PAINÉIS DE DIVISÓRIAS E PORTAS DOS CONSULTÓRIOS
- REMOÇÃO DOS PAINÉIS DE DIVISÓRIAS E PORTAS DOS CONSULTÓRIOS
- DEMOLIÇÃO DE PLACAS CIMENTÍCIAS DO PISO: BANCOS DE CONCRETO
- DEMOLIÇÃO DA ALVENARIA PARA ABERTURA DE PORTA-0.95M X 2.15M
- REMOÇÃO DE PARTE DO GRADIL
- DEMOLIÇÃO DE RAMPA, ESCADA E ACESSO EXISTENTES
- REMOÇÃO DE JANELA ALTA
- REMOÇÃO DE PORTA FOLHA DUPLA E BANDEIRA DO AUDITÓRIO
- DEMOLIÇÃO DE ALVENARIA, ESCADA E PISO DO PALCO
- DEMOLIÇÃO DE ALVENARIA
- DEMOLIÇÃO MEIO-FIO E PISOS QUEBRADOS PARA REPARAR
- DEMOLIÇÃO DE ALVENARIA E ESQUADRIA DE MADEIRA E VIDRO
- REMOÇÃO DE PORTAS SALA DE REDE E SALA DE PROJEÇÃO
- REMOÇÃO DE PORTA FOLHA DUPLA E BANDEIRA DO AUDITÓRIO
- DEMOLIÇÃO DE PLACAS CIMENTÍCIAS DO PISO: BANCOS DE CONCRETO

LEGENDA DEMOLIÇÃO PISO:

- REMOÇÃO DO PISO CERÂMICO NOS SEGUINTE AMBIENTES:
- ACESSO E HALL DE ENTRADA;
 - CIRCULAÇÕES;
 - SALAS;
 - BANHEIROS E HALL DE SAÍDA.

OBS 1:
OS BANHEIROS ESTÃO DETALHADOS EM FRANCHA ESPECÍFICA

OBS 2:
O FORRO ESTÁ DETALHADO EM FRANCHA ESPECÍFICA

LEGENDA DEMOLIÇÃO PISO:

- REMOÇÃO DO PISO CERÂMICO NOS SEGUINTE AMBIENTES:
- CIRCULAÇÃO;
 - SALAS E ANTES-SALAS;
 - BANHEIROS.

REV.	DATA	OBSERVAÇÕES	DESENHO	REVISÃO	APPROVAÇÃO	AUTORIZAÇÃO
01	01/10					
UNIVERSIDADE FEDERAL DE PERNAMBUCO SUPERINTENDÊNCIA DE INFRAESTRUTURA DIRETORIA DE PLANEJAMENTO E PROJETOS						CAMPUS RECIFE
PROJETO: REFORMA DO SIS - SERVIÇO INTEGRADO DE SAÚDE						ÁREA TÉCNICA: ARQUITETURA
OBJETO: PLANTAS BAIXAS DE DEMOLIÇÃO GERAL - TÉRREO E PRIMEIRO PAVTO						DESENHO: ANTEROJETO
ESCALA: 1/100						DATA: 01/10
REVISÃO: MARÇO / 2021						
PROJETO: REFORMA DO SIS - SERVIÇO INTEGRADO DE SAÚDE						DIRETORIA SUPERINTENDENTE REITORIA
PROJETO: REFORMA DO SIS - SERVIÇO INTEGRADO DE SAÚDE						