



1 PLANTA CHAVE DE INTERVENÇÃO
BRÉSCIA

OBSERVAÇÕES:

- REMOVER RESTOS DE PLACAS CIMENTÍCIAS QUE SOBRRARAM DO ANTIGO PISO;
- DEMOLIR OS BANCOS EM CONCRETO.

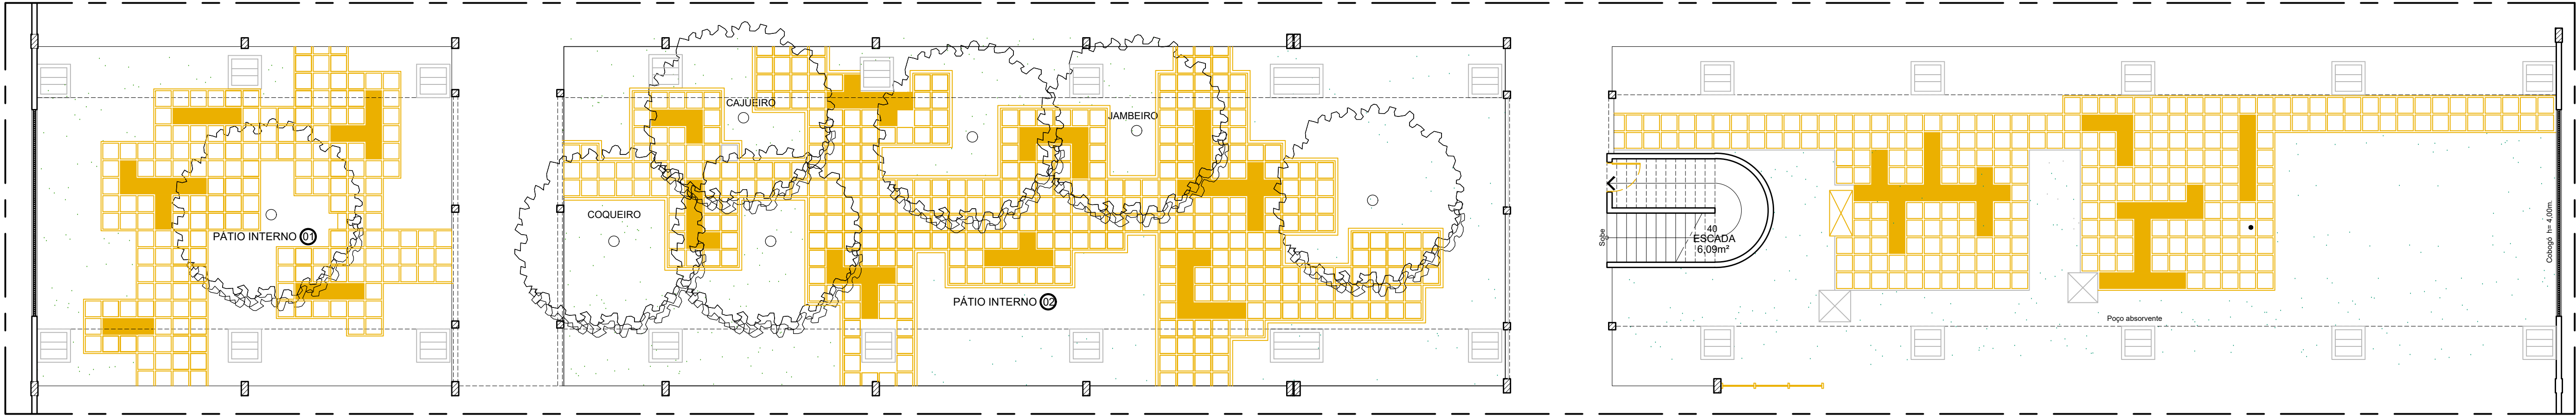

2 PLANTA BAIXA DEMOLIÇÃO PÁTIOS
ESCALA: 1/100

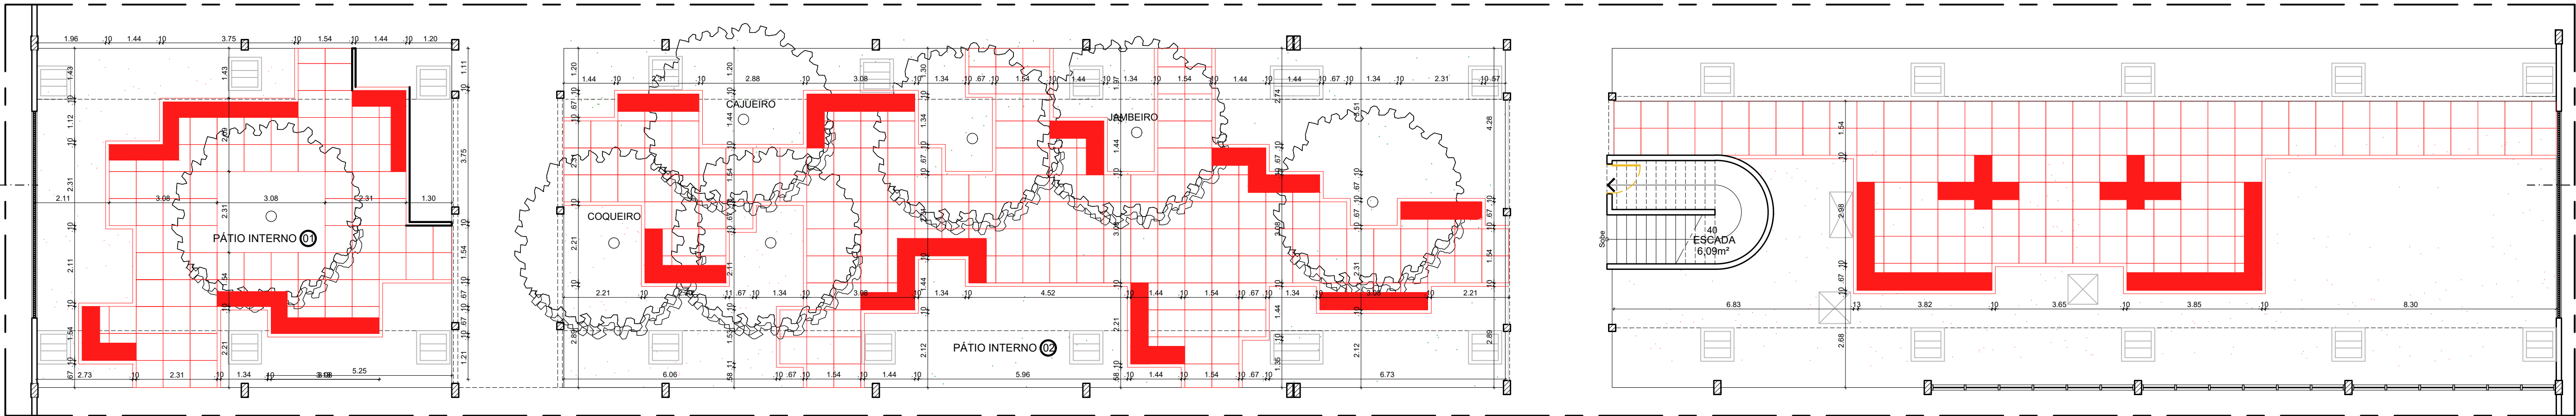


OBSERVAÇÕES:

- NIVELAR O CHÃO DO PÁTIO COM AREIA PARA ASSENTAMENTO DO NOVO PISO E PAISAGISMO;
- FAZER RAMPAS EM TODOS OS ACESSOS AOS PÁTIOS E RESPEITAR A INCLINAÇÃO DE 8,33% - CONFERIR COTAS NO LOCAL;
- ASSENTAMENTO DE PISO DRENANTE DRENALTEC - LINHA DRENÁLIA PLUS - LIXADO OURO BRANCO (DEPLA 020238) - 77 X 77 CM PARA PEDESTRES - OU SIMILAR (802M² + 10%);
- CONTENÇÃO DE 10CM NO CONTORNO DO PISO;
- PLANTAR GRAMA NAS PARTES VAZIAS - 317M²;
- BANCOS EM CONCRETO CONFORME DETALHE E COTAS.

3 PLANTA BAIXA CONSTRUÇÃO PÁTIOS
ESCALA: 1/100



4 CORTE AA* - BANCOS PÁTIOS
ESCALA: 1/50

REV.	DATA	OBSERVAÇÕES	DESENHO	REVISÃO	APPROVAÇÃO	AUTORIZAÇÃO
 UNIVERSIDADE FEDERAL DE PERNAMBUCO SUPERINTENDÊNCIA DE INFRAESTRUTURA DIRETORIA DE PLANOS E PROJETOS					C A M P U S R E C I F E	
PROJETO: REFORMA DO SIS - SERVIÇO INTEGRADO DE SAÚDE					ÁREA TÉCNICA: ARQUITETURA	
TÍTULO DO PROJETO: PÁTIOS					FASE: ANTERIOJETO	
QUANTO DE ÁREA:					FOLHA: 10 / 10	
					Escala: 1/50	
					Data: MARÇO/2021	
REVISÃO TÉCNICA:						
PROJETO:	DPF	LUANE CARNEIRO LEÃO	ARQUITETA - CAU A73070-0	DPF	ISABEL PMTO	DIRETORIA
APROVAÇÃO:	DPF	U.F.P.E.	ALFREDO SOARES	APROVAÇÃO:	SINFRA CARLOS FALCÃO	SUPERINTENDENTE
						REITORIA