


1 PLANTA BAIXA - LAYOUT - 3º PAVTO  
ESCALA: 1/100

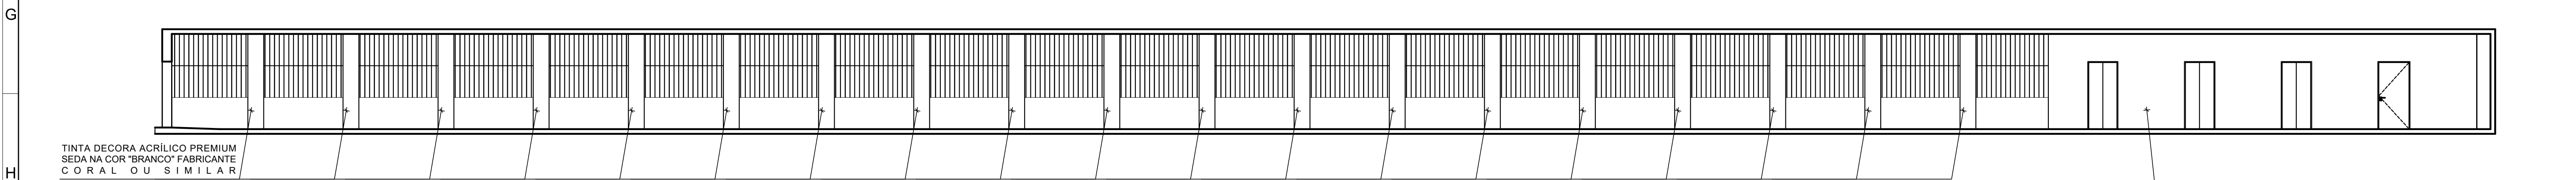

2 CORTE FF' - 3º PAVTO  
ESCALA: 1/100

QUADRO DE LAYOUT	
1	POLTRONA OCA INFANTIL TRAMONTINA EM POLIETILENO AZUL. CÔD. 92709070
2	POLTRONA OCA INFANTIL TRAMONTINA EM POLIETILENO AMARELO. CÔD. 92709000
3	POLTRONA TRAMONTINA BERTA EM POLIETILENO LARANJA. CÔD. 92711090
4	MESA DE CENTRO TRAMONTINA CONA EMPOLIETILENO CONCRETO CÔD. 92720210
5	BANCO DE MADEIRA TRAMONTINA URBAN OUTLINE EM MADEIRA CUMARU FSC COM ACABAMENTO ENVERNIZADO E ESTRUTURA DE AÇO 3 LUGARESCÔD. 13940451
6	MESA DE JANTAR RUSTICA DE MADEIRA MACIÇA COM PÉS DE FERRO ESTILO INDUSTRIAL 1,70 MTS (CÔD. 165762679)
7	PISO VINÍLICO 18,4X122 MAGNIFIQUE JULIETTE - REF. 19020004 - MARCA ARQUITECH OU SIMILAR
8	EXPOSITOR TIPO 01, EM MDF NA COR BRANCA DIMENSÕES 1M DE LARGURA POR 2M DE ALTURA
9	EXPOSITOR TIPO 02, EM MDF NA COR BRANCA DIMENSÕES 1M DE LARGURA POR 2M DE ALTURA COM BASE
10	CADEIRA TRAMONTINA SAFIRA SUMMA EM POLIPROPILENO E FIBRA DE VIDRO AMARELO COM BRAÇOS. CÔD. 92049000
11	LUMINÁRIA DE PAREDE ARANDELA DETROIT COR PRETO COM ACABAMENTO LUMINÁRIA DE PAREDE ARANDELA DETROIT COR PRETO COM ACABAMENTO COBRE BIVOLT - ARDETROIT-PTCO. CANOPLA: 11CM / 12CM DE DIÂMETRO
12	MESA PILAR MDF COM ARMAÇÃO EM ALUMÍNIO
13	LETREIRO PILAR MDF COM ARMAÇÃO EM ALUMÍNIO

REV.	DATA	OBSERVAÇÕES	DESENHO	REVISÃO	APROVAÇÃO	AUTORIZAÇÃO
<div><div></div><div>UNIVERSIDADE FEDERAL DE PERNAMBUCO SUPERINTENDÊNCIA DE INFRAESTRUTURA DIRETORIA DE PLANOS E PROJETOS</div></div>						CAMPUS RECIFE
projeto: CFCH - REVITALIZAÇÃO DOS AMBIENTES DE CIRCULAÇÃO E CONVIVÊNCIA						área técnica: ARQUITETURA
título do documento: PLANTA BAIXA - LAYOUT E CORTE - 3º PAVIMENTO						etapa: ESTUDO PRELIMINAR
quadro de áreas:						prancha: 04 / 09
						escala: 1/100
						data: MAIO/2021
responsáveis técnicos:						DIRETORA SUPERINTENDENTE REITOR
elaboração: D.P.P. EDUARDA ALBUQUERQUE D.P.P. ANA TEREZA ASSIS	DESENHISTA/PROJETISTA COORDENADORA		aprovação: D.P.P. ISABEL PINTO SINRA CARLOS FALCÃO UFPE ALFREDO GOMES			