



LEGENDA:

A CONSTRUIR

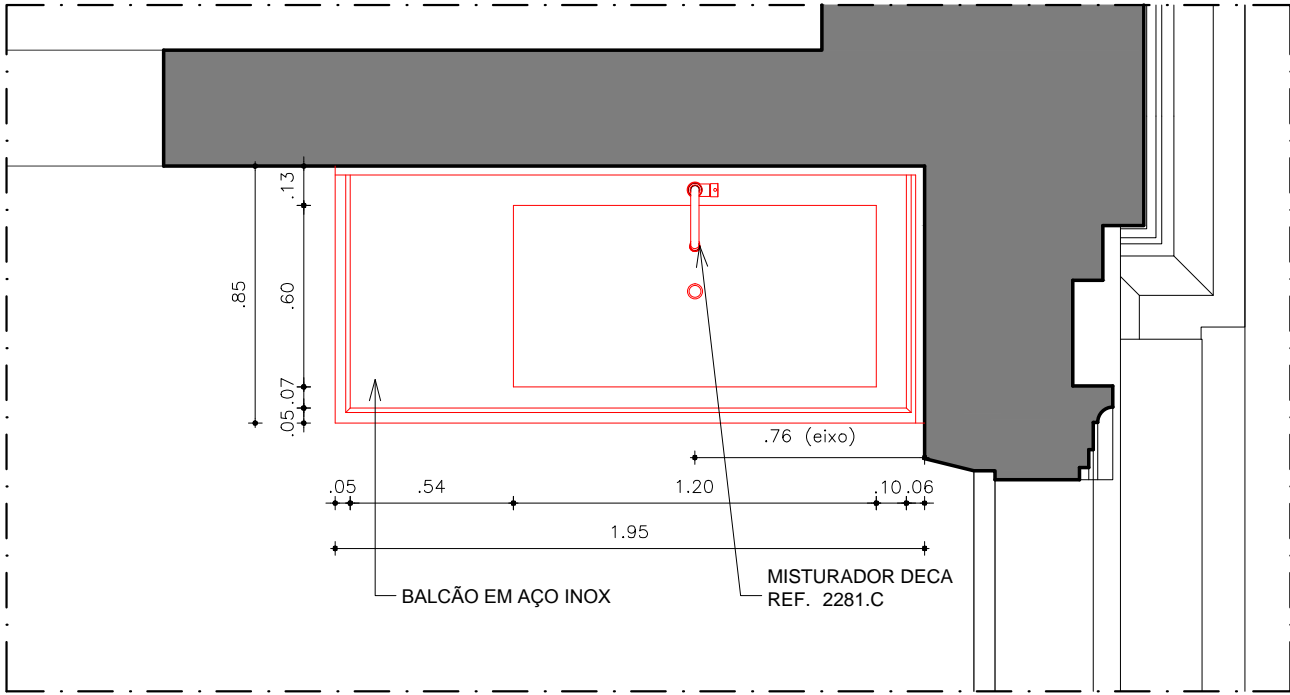

PLANTA BAIXA - TRECHO  
DO SEGUNDO PAVIMENTO  
ESCALA ----- 1/25

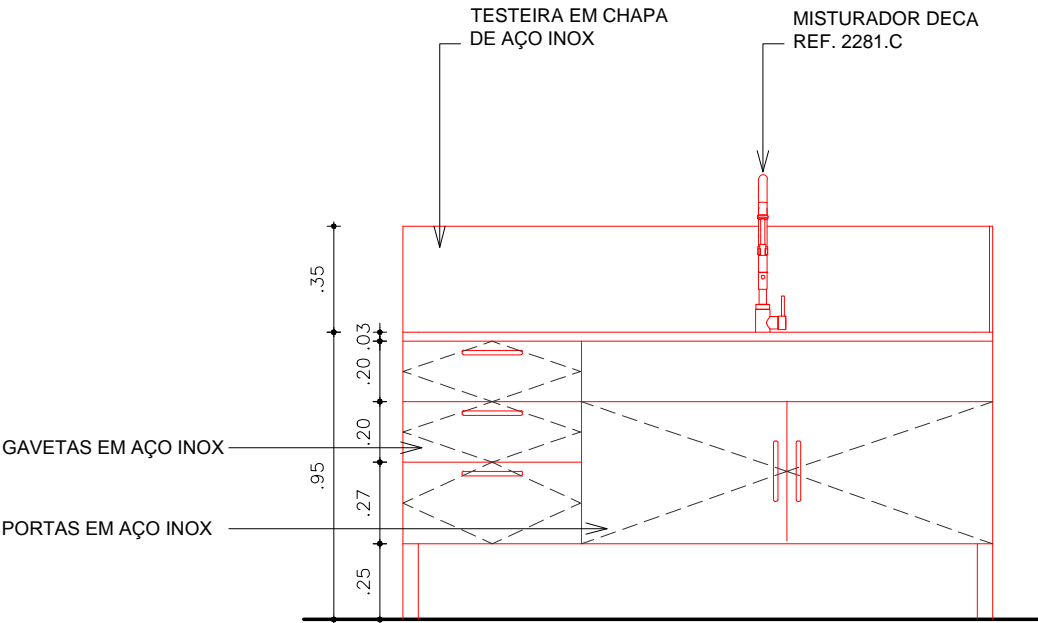

ELEVÇÃO BALCÃO EM AÇO INOX  
ESCALA ----- 1/25

LOCAL: 2º PAVIMENTO (BIBLIOTECA - LABORATÓRIO/SALA DE MÁQUINAS)	DESCRIÇÃO BALCÃO EM AÇO INOX			Assunto: PROJETO EXECUTIVO DE RESTAURAÇÃO DO PALÁCIO DA FACULDADE DE DIREITO DO RECIFE - 1ª PARTE DA 5ª ETAPA - FORROS, COBERTURAS, CÚPULAS, FACHADAS, ESTRUTURA METÁLICA DO ALPENDRE, ALEGORIAS METÁLICAS, ESCADAS E HALLS	PRANCHA: 05/05
DIMENSÃO: 1,95x0,85m					
OBS.: CONFERIR MEDIDAS NO LOCAL	QUANTIDADE: 1	ESCALA: 1/25	DATA: SET/2017	Conteúdo: PROPOSTA - BALCÃO EM AÇO INOX	