



2 PLANTA BAIXA - DEMOLIR
ESCALA: 1/100

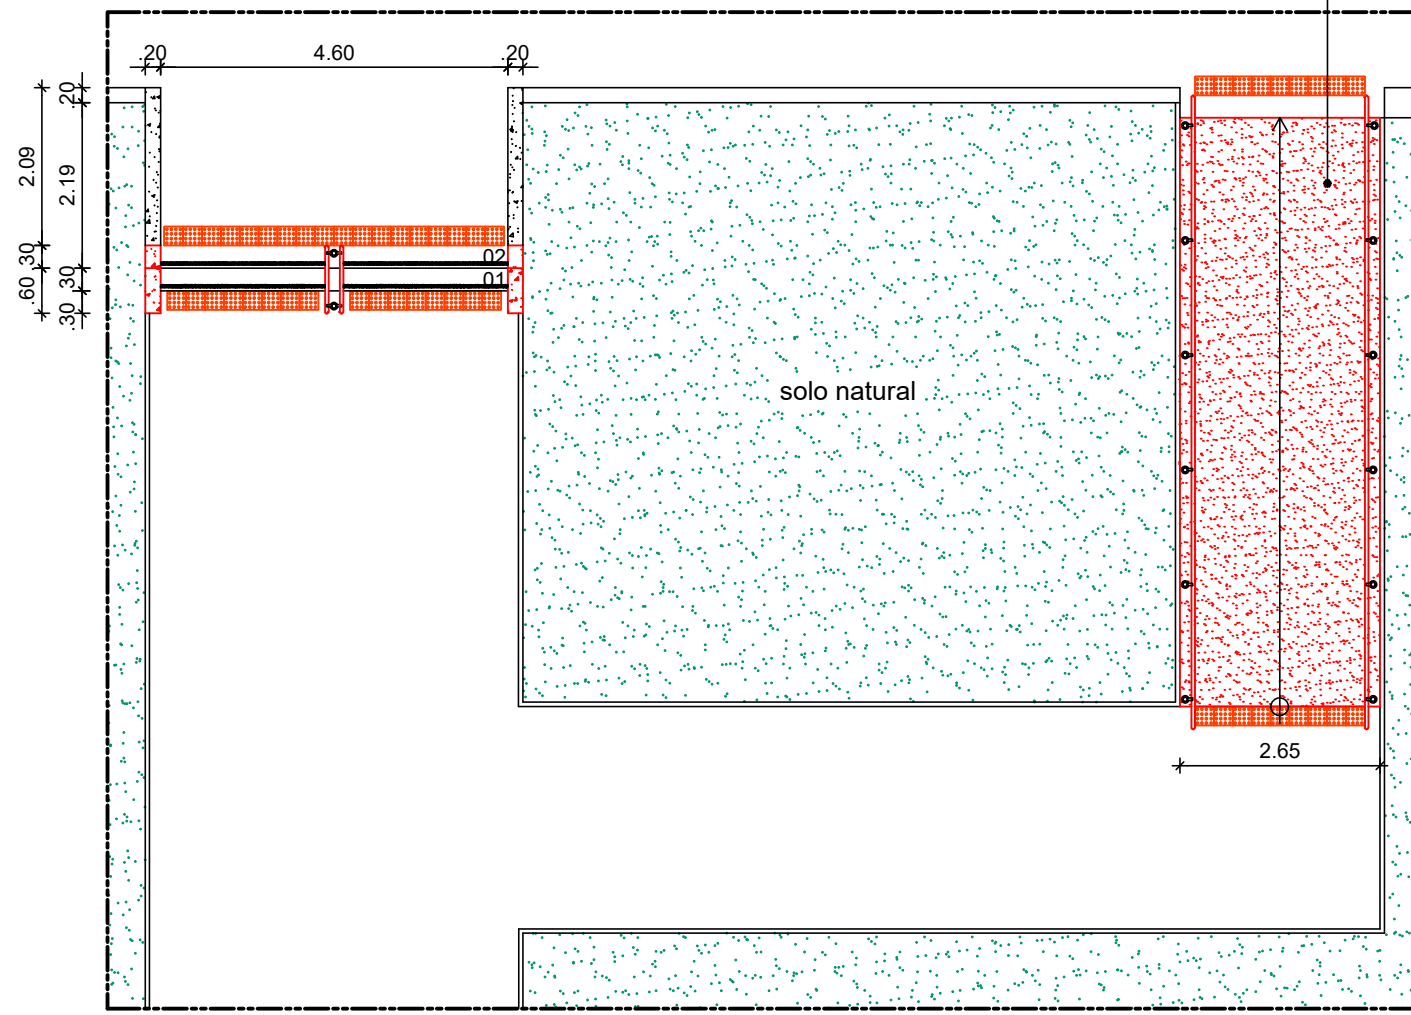

3 PLANTA BAIXA - CONSTRUIR
ESCALA: 1/100

PISO DE ALTA RESISTÊNCIA
ACABAMENTO ANTI DERRAPANTE
ESPESSURA 12MM NA COR NATURAL
COM JUNTA PLÁSTICA EM PVC
DIMENSÃO 17X3MM COR PRETA
FORMANDO QUADRÍCULAS DE
ACORDO COM PISO EXISTENTE

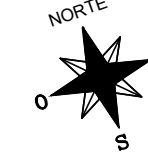


LEGENDA:

 DEMOLIR



CONSTRUIR

CONFERIR COTAS NO LOCAL




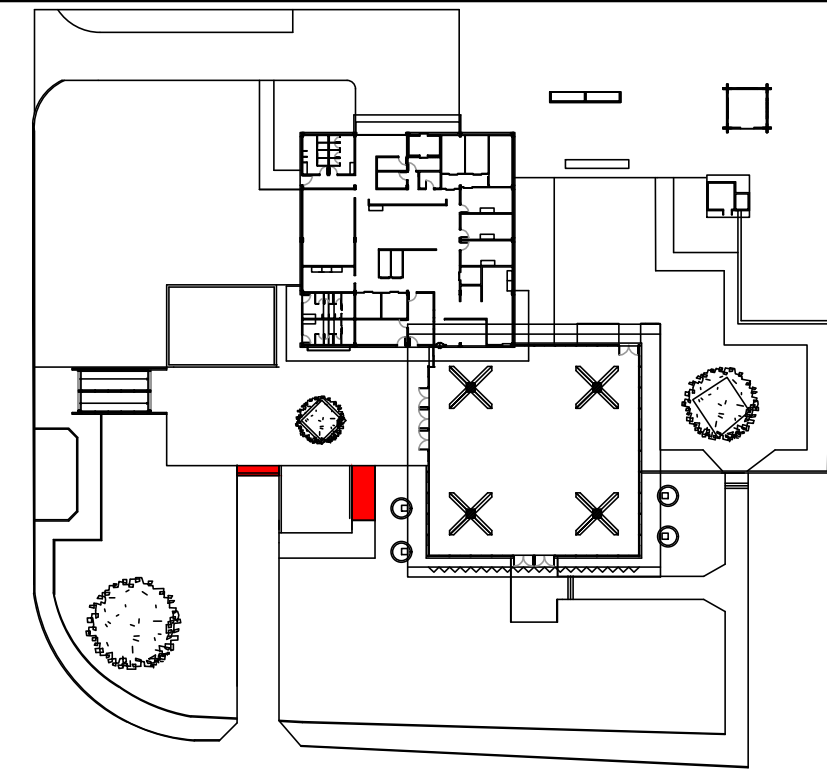


1 RU - PLANTA CHAVE
SEM ESCALA


APROVAÇÃO

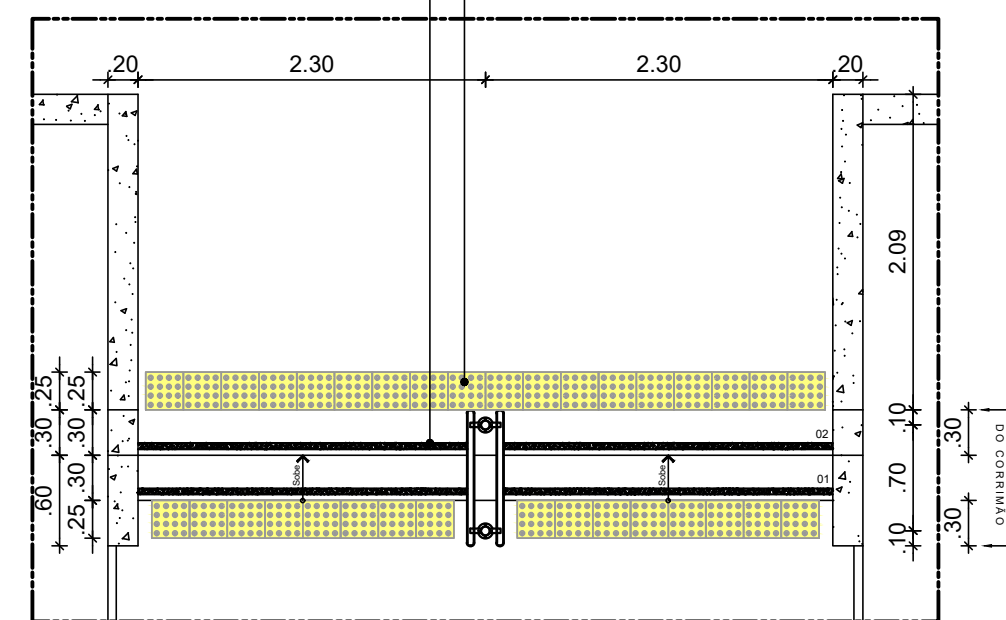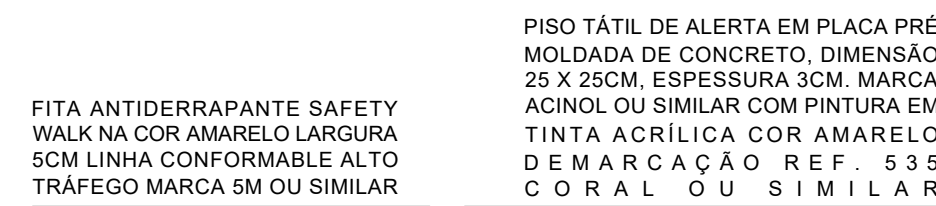


4 PLANTA BAIXA - DEGRAUS ISOLADOS
ESCALA: 1/50

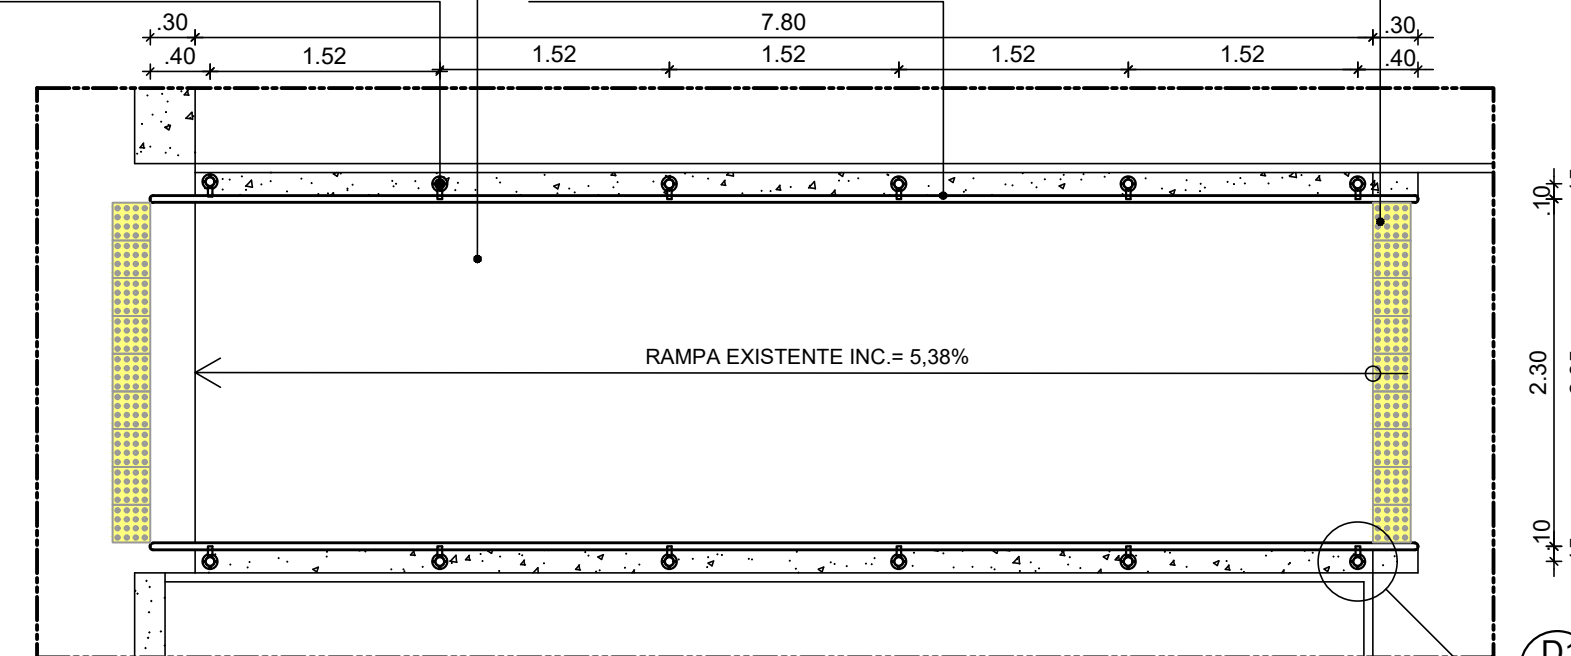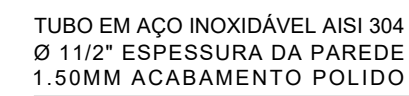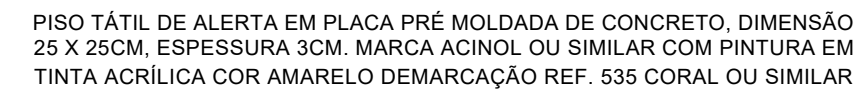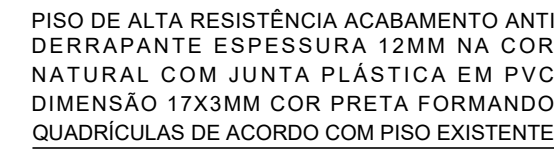


6 PLANTA BAIXA - RAMPA DE ACESSO
ESCALA: 1/50

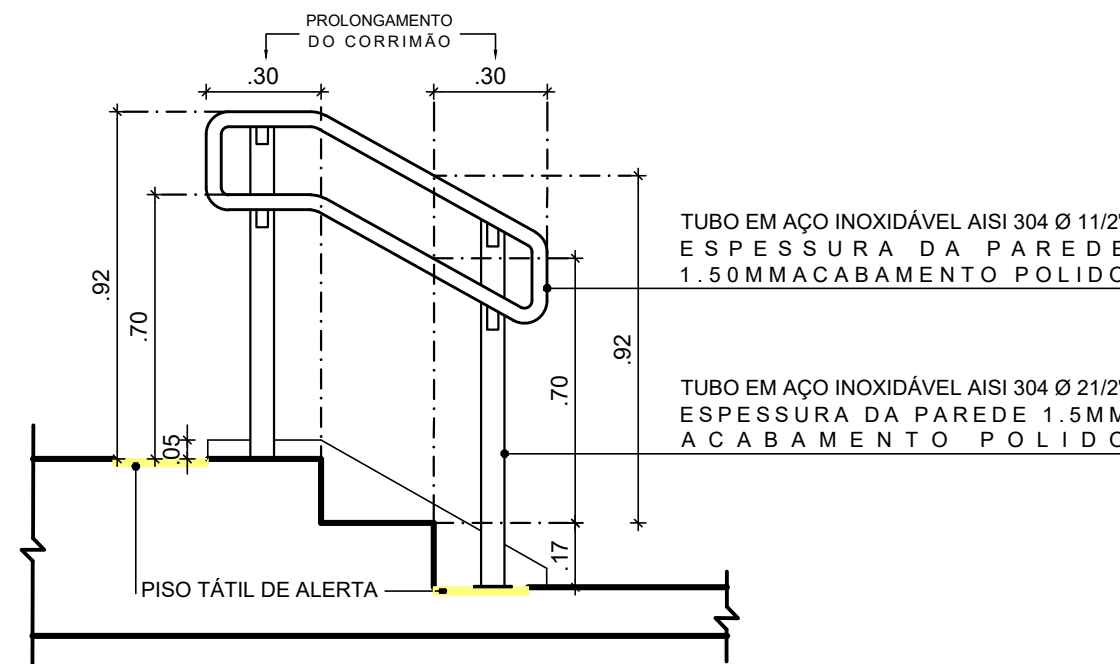


5 ELEVACÃO - DEGRAUS ISOLADOS
ESCALA: 1/20

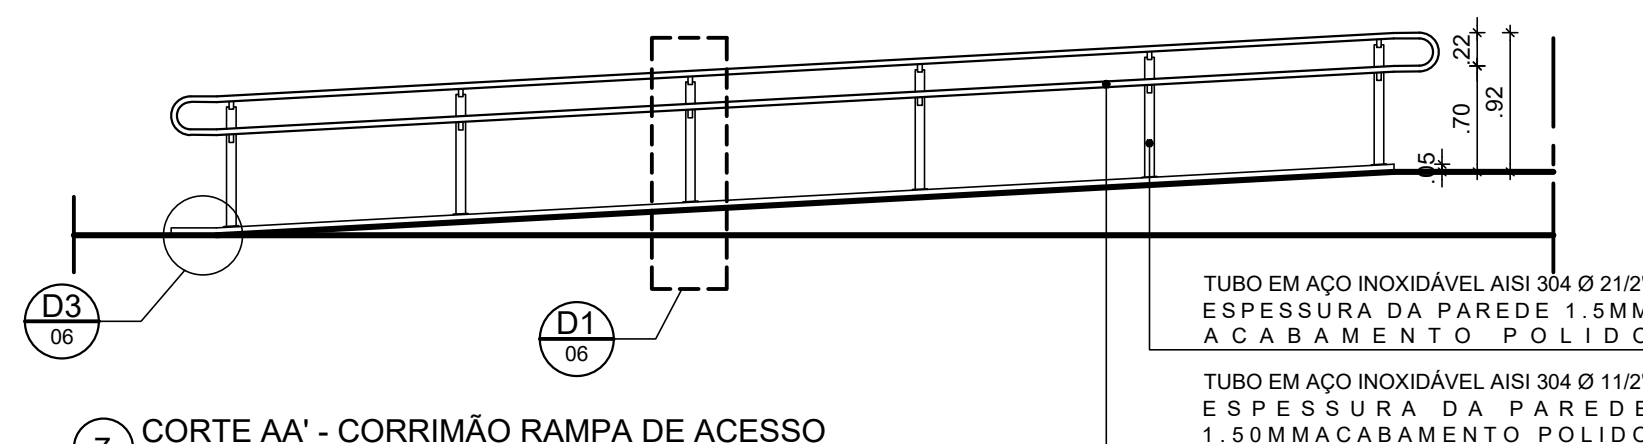


7 CORTE AA' - CORRIMÃO RAMPA DE ACESSO
ESCALA: 1/50

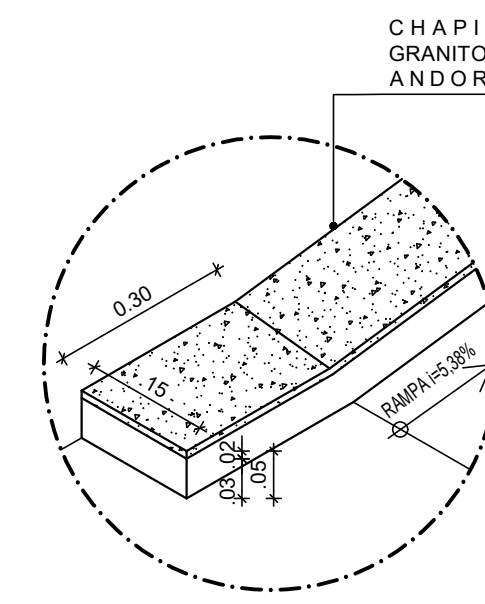

10 DETALHE - D3
SEM ESCALA

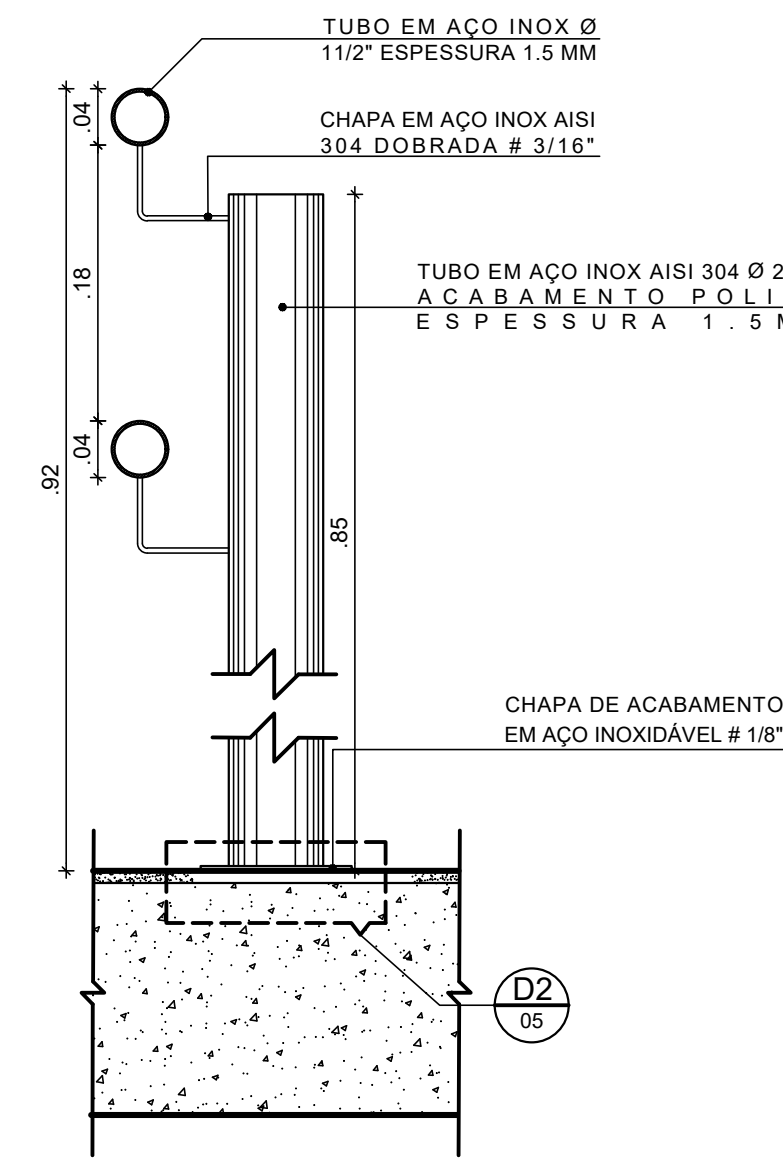

8 DETALHE 01 - CORRIMÃOS
ESCALA: 1/5

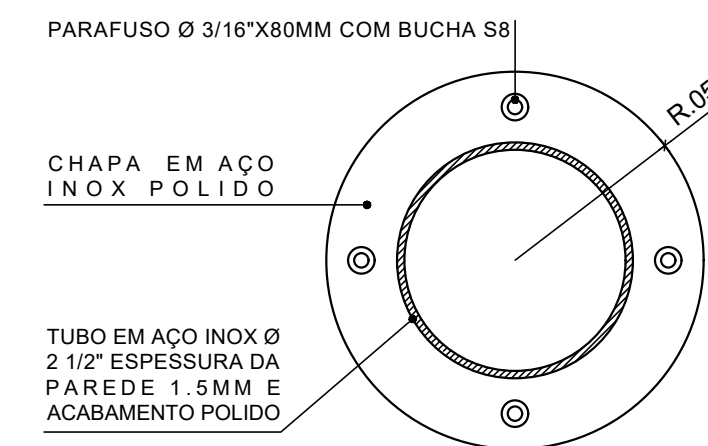

9 D2 - DETALHE TUBO
ESCALA: 1/2
