


1 PLANTA BAIXA - PL1
ESCALA: 1/25

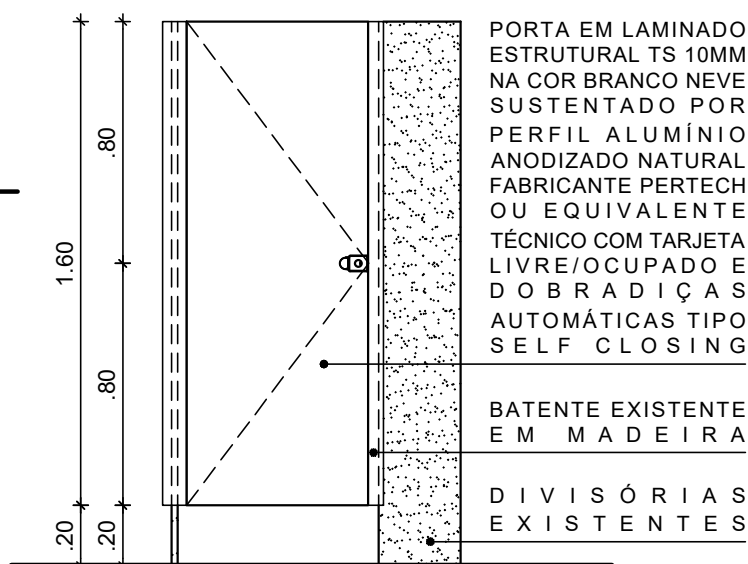

2 VISTA - PL1
ESCALA: 1/25

BATENTE
EXISTENTE EM
MADEIRA

DOBRADIÇA
AUTOMÁTICA
TIPO SELF
CLOSING

PORTA EM
LAMINADO
ESTRUTURAL
TS 10 MM

LINGUETA
DESIZANTE USO
UNIVERSAL

PUXADOR FIXO
EXTERNO

BATENTE
EXISTENTE EM
MADEIRA

3 CORTE HORIZONTAL - PL1
ESCALA: 1/5



UNIVERSIDADE FEDERAL DE PERNAMBUCO
SUPERINTENDÊNCIA DE INFRAESTRUTURA
DIRETORIA DE PLANOS E PROJETOS

CAMPUS
RECIFE

projeto:
REFORMA DO RESTAURANTE UNIVERSITÁRIO
título do documento:
DETALHAMENTO PORTA - PL1

prancha:
21 / 26
escala:
1/20
data:
MARÇO 2021

área técnica:
ARQUITETURA
etapa:
PROJETO EXECUTIVO

responsáveis técnicos:
elaboração
D.P.P. ANA CAROLINA PREVIADELLO
D.P.P. ANA TEREZA ASSIS
ARQUITETA CAU A61095-0
COORDENADORA

aprovação
D.P.P. ISABEL PINTO
SINFRA CARLOS FALCÃO
UFPE ALFREDO GOMES

DIRETORA
SUPERINTENDENTE
REITOR