



3 PLANTA BAIXA - CONSTRUIR RAMPAS DE SAÍDA
ESCALA: 1/100


4 PLANTA BAIXA - RAMPAS DE SAÍDA
ESCALA: 1/100

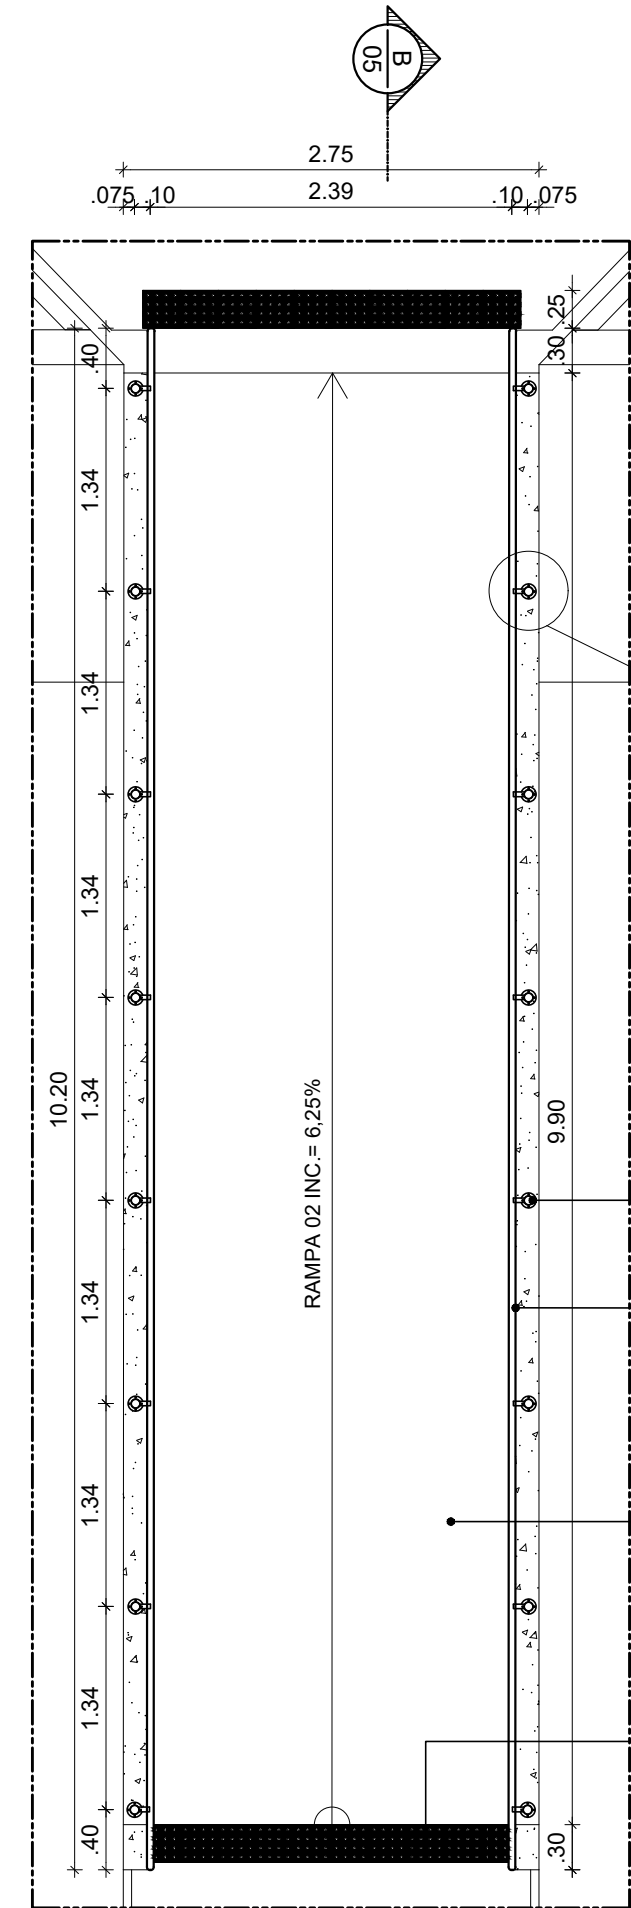


6 PLANTA BAIXA - RAMPA DE SAÍDA 0
ESCALA: 1/50

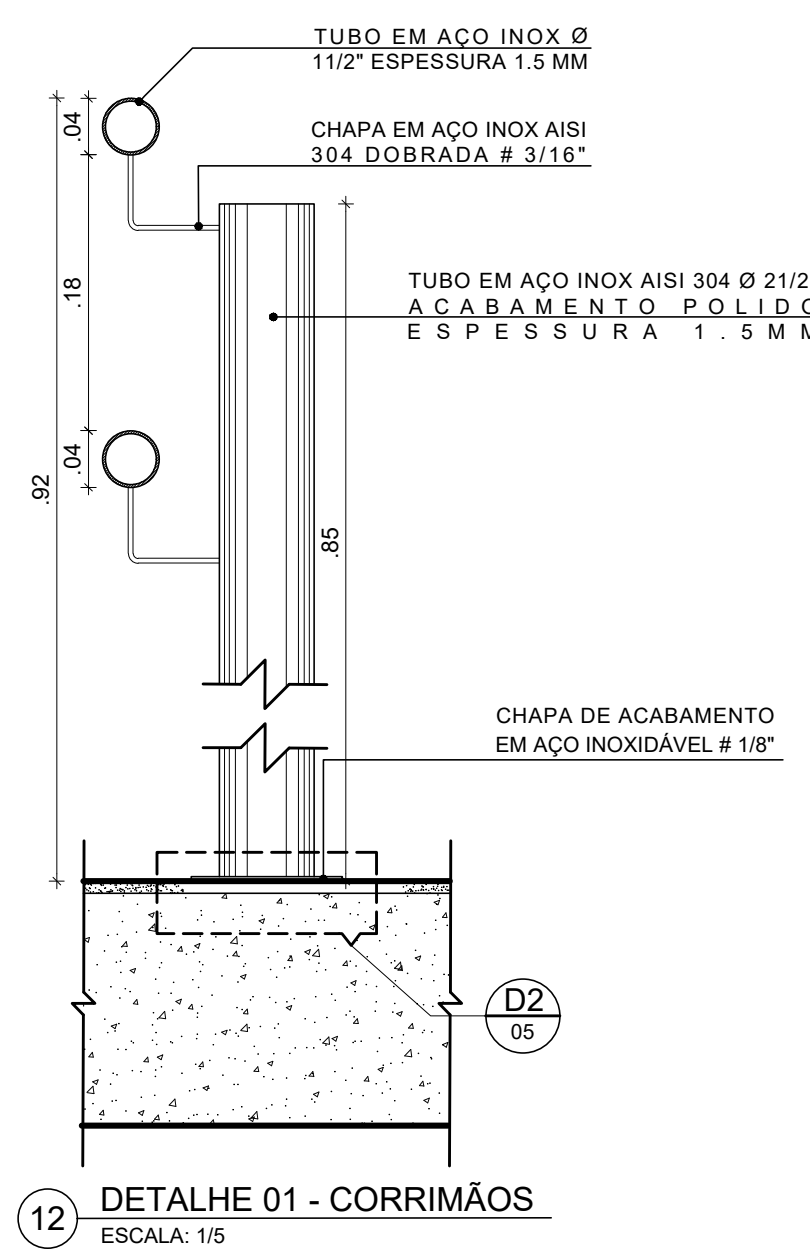


12 DETALHE 01 - CORRIMÃOS
ESCALA: 1/5

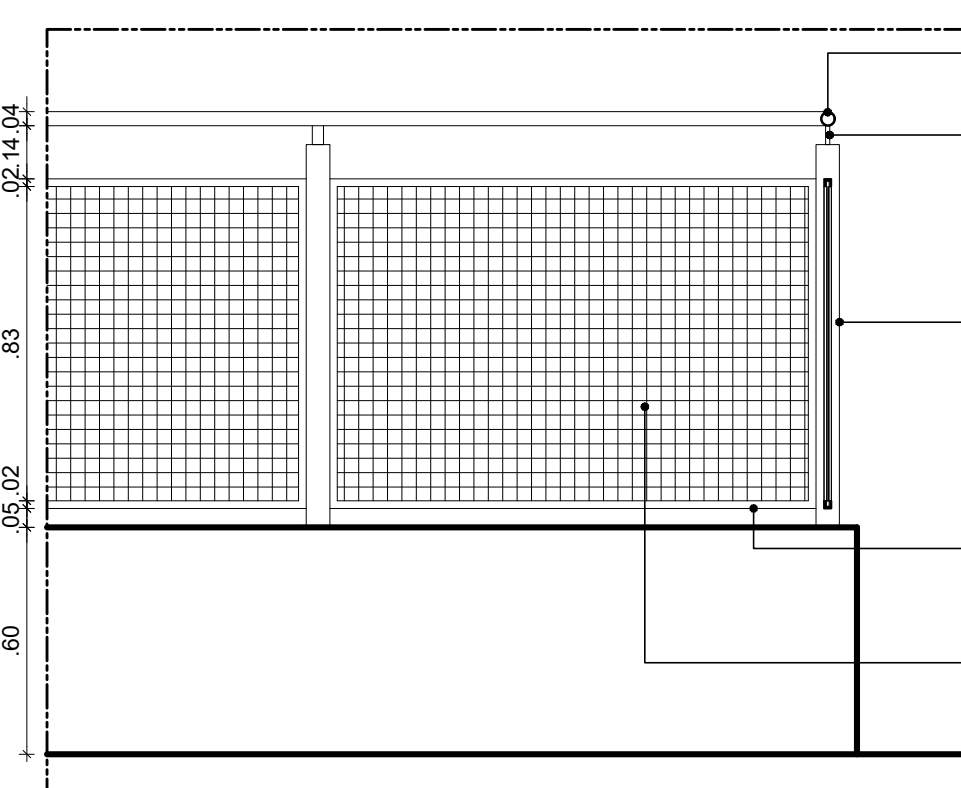

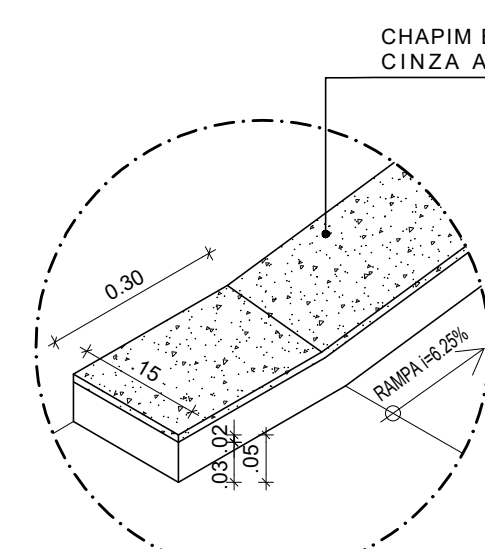


10 D5 - DETALHE DO GUARDA-CORPO
ESCALA: 1/20

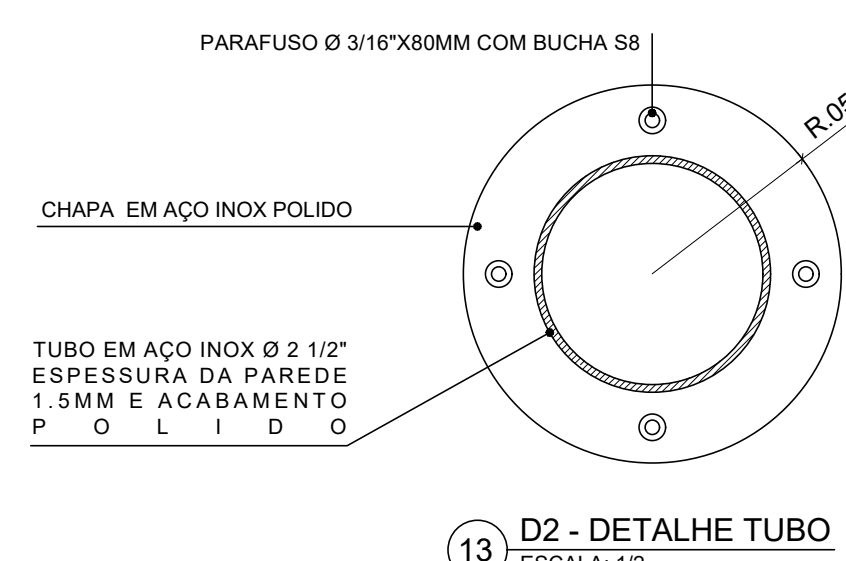

11 DETALHE - D3
SEM ESCALA



13 D2 - DETALHE TUBO
ESCALA: 1/2

 DEMOLIR
 CONSTRUIR
 EXISTENTE A MANTER
 CONFERIR COTAS NO LOCAL

APROVAÇÃO

[illegible]