


ESPECIFICAÇÕES


- PISO
- 1 - REVESTIMENTO EM MANTA VINÍLICA ESPESSURA 2MM LINHA ECLIPSE PREMIUM COLEÇÃO SPIRIT REF 21020965 FABRICANTE TARKETT OU EQUIVALENTE TÉCNICO APLICADA SOBRE PISO DE ALTA RESISTÊNCIA EXISTENTE COM FORNECIMENTO E INSTALAÇÃO DE ARREIMATE EM TODO PERÍMETRO DOS AMBIENTES EM PERFIL DE CANTO ARREDONDADO EM AÇO INOX DIMENSÃO RAIO 50MM COM CONCHA DE A R R E M A T E C O M P A T I V E L .
- 2 - CALÇADA EM PISO INTERTRAVADO DE CONCRETO DIMENSÃO 11 X 22 X 8 C M F C K 35 M P a N A C O R N A T U R A L ASSENTADO ESPINHA PEIXE 90° SOBRE COXIM DE AREIA E CIMENTO TRAÇO 1:6 ESPESSURA 6CM E GUIA PRÉ FABRICADA DE CONCRETO DIMENSÃO 15X30X100CM ASSENTADA SOBRE LASTRO DE CONCRETO MAGRO ESPESSURA 5CM.
- 3 - CALÇADA EM PISO INTERTRAVADO DE CONCRETO DIMENSÃO 11 X 22 X 8 C M F C K 35 M P a N A C O R N A T U R A L ASSENTADO ESPINHA PEIXE 90° SOBRE COXIM DE AREIA E CIMENTO TRAÇO 1:6 ESPESSURA 6CM . LASTRO EM CONCRETO SIMPLES ESPESSURA 20CM, SOLO COMPACTADO COM PROCESSO MECÂNICO LEVE E GUIA PRÉ FABRICADA DE CONCRETO DIMENSÃO 15X30X100CM ASSENTADA SOBRE LASTRO DE CONCRETO M A G R O E S P E S S U R A 5 C M .

- ▲ PAREDES
- 1 - PINTURA EM LÁTEX ACRÍLICO LINHA PREMIUM NA COR BRANCO GELO REF 002 FABRICANTE CORAL OU EQUIVALENTE TÉCNICO.

- OUTROS
- BACIA SANITÁRIA EM LOUÇA PARA CAIXA ACOPLADA NA COR BRANCO REF P111.17 LINHA IZY FABRICANTE DECA OU EQUIVALENTE TÉCNICO. INSTALAR:
A) CAIXA ACOPLADA NA COR BRANCO REF. P111.17 LINHA IZY FABRICANTE DECA OU EQUIVALENTE TÉCNICO;
B) ASSENTO PLÁSTICO TIPO SLOW CLOSE NA COR BRANCO REF. AP165.17 LINHA IZY FABRICANTE DECA OU EQUIVALENTE TÉCNICO;
C) ANEL DE VEDAÇÃO PARA BACIA.
- LAVATÓRIO EM LOUÇA NA COR BRANCO REF. L15.17 LINHA IZY. VÁLVULA DE ESCOAMENTO REF. 1602.C, SIFÃO METÁLICO PARA LAVATÓRIO 1"X1/2" REF. 1680.C FABRICANTE DECA OU EQUIVALENTE TÉCNICO. INSTALAR CONJUNTO A 0,80M DE ALTURA DO PISO ACABADO (BORDA SUPERIOR).
- TORNEIRA METÁLICA DE MESA COM FECHAMENTO AUTOMÁTICO PARA LAVATÓRIO , ACABAMENTO CROMADO, REF. 1170.C LINHA DECAMATIC, LIGAÇÃO FLEXÍVEL MALHA DE AÇO 30CM REF.4607.C FABRICANTE DECA OU EQUIVALENTE TÉCNICO;

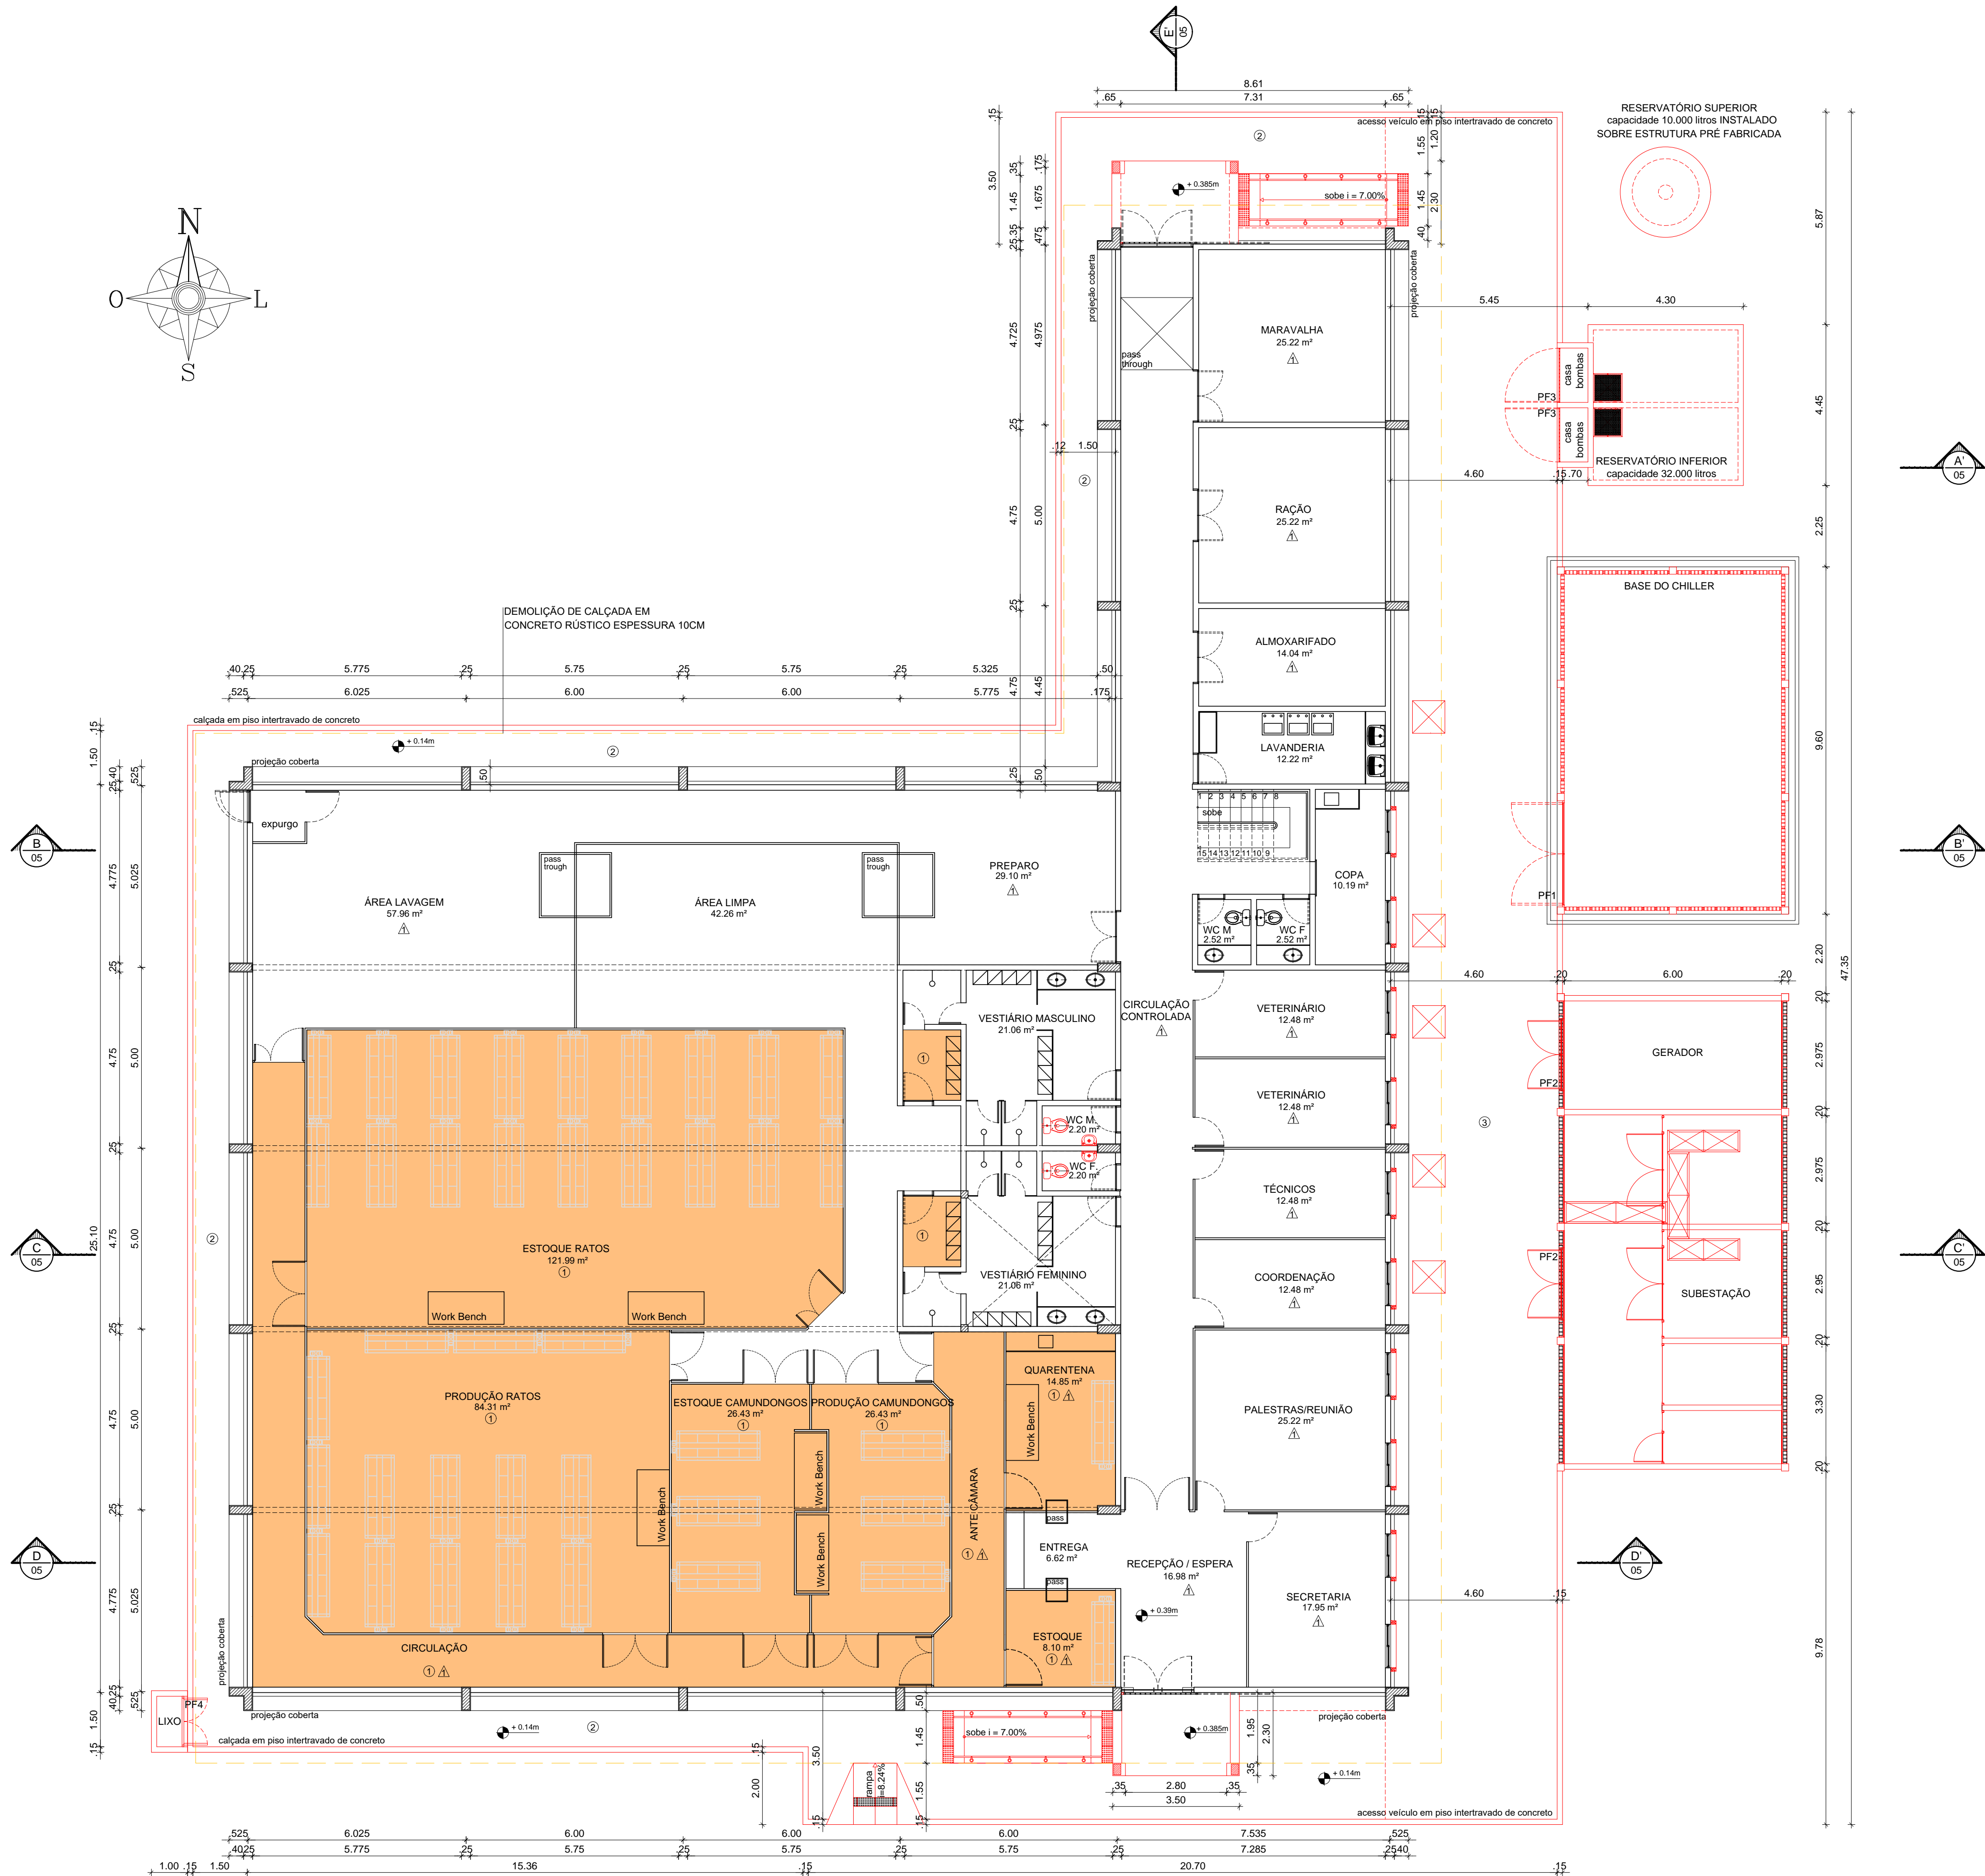

1 PLANTA BAIXA - PAVIMENTO TÉRREO
ESCALA: 1/100

REV.	DATA	OBSERVAÇÕES	DESENHO	REVISÃO	APROVAÇÃO
			C A M P U S R E C I F E		
UNIVERSIDADE FEDERAL DE PERNAMBUCO SUPERINTENDÊNCIA DE INFRAESTRUTURA DIRETORIA DE PLANOS E PROJETOS					
projeto: CONSTRUÇÃO DO CENTRO DE BIOTERISMO - 3ª ETAPA			área técnica: ARQUITETURA		
título do documento: PLANTA BAIXA PAVIMENTO TÉRREO			escala: PROJETO EXECUTIVO		
quadro de áreas:			prancha: 03 / 12		
PAVIMENTO TÉRREO	926.58 M²	BOMBA	1.80 M²	escala: 1/100 data: NOVEMBRO/2019	
1º PAVIMENTO	301.58 M²				
SUBESTAÇÃO	82.65 M²	COBERTA	1.012.73 M²		
LIXO	1.70 M²	TOTAL CONSTRUÇÃO	1.314.23 M²		
responsáveis técnicos:					
D.P.P. ISABEL PINTO		ARQUITETA - CAU A 11706-4		DIRETORA SUPERINTENDENTE REITOR	