




1 PLANTA BAIXA GERAL
ESCALA: 1/250

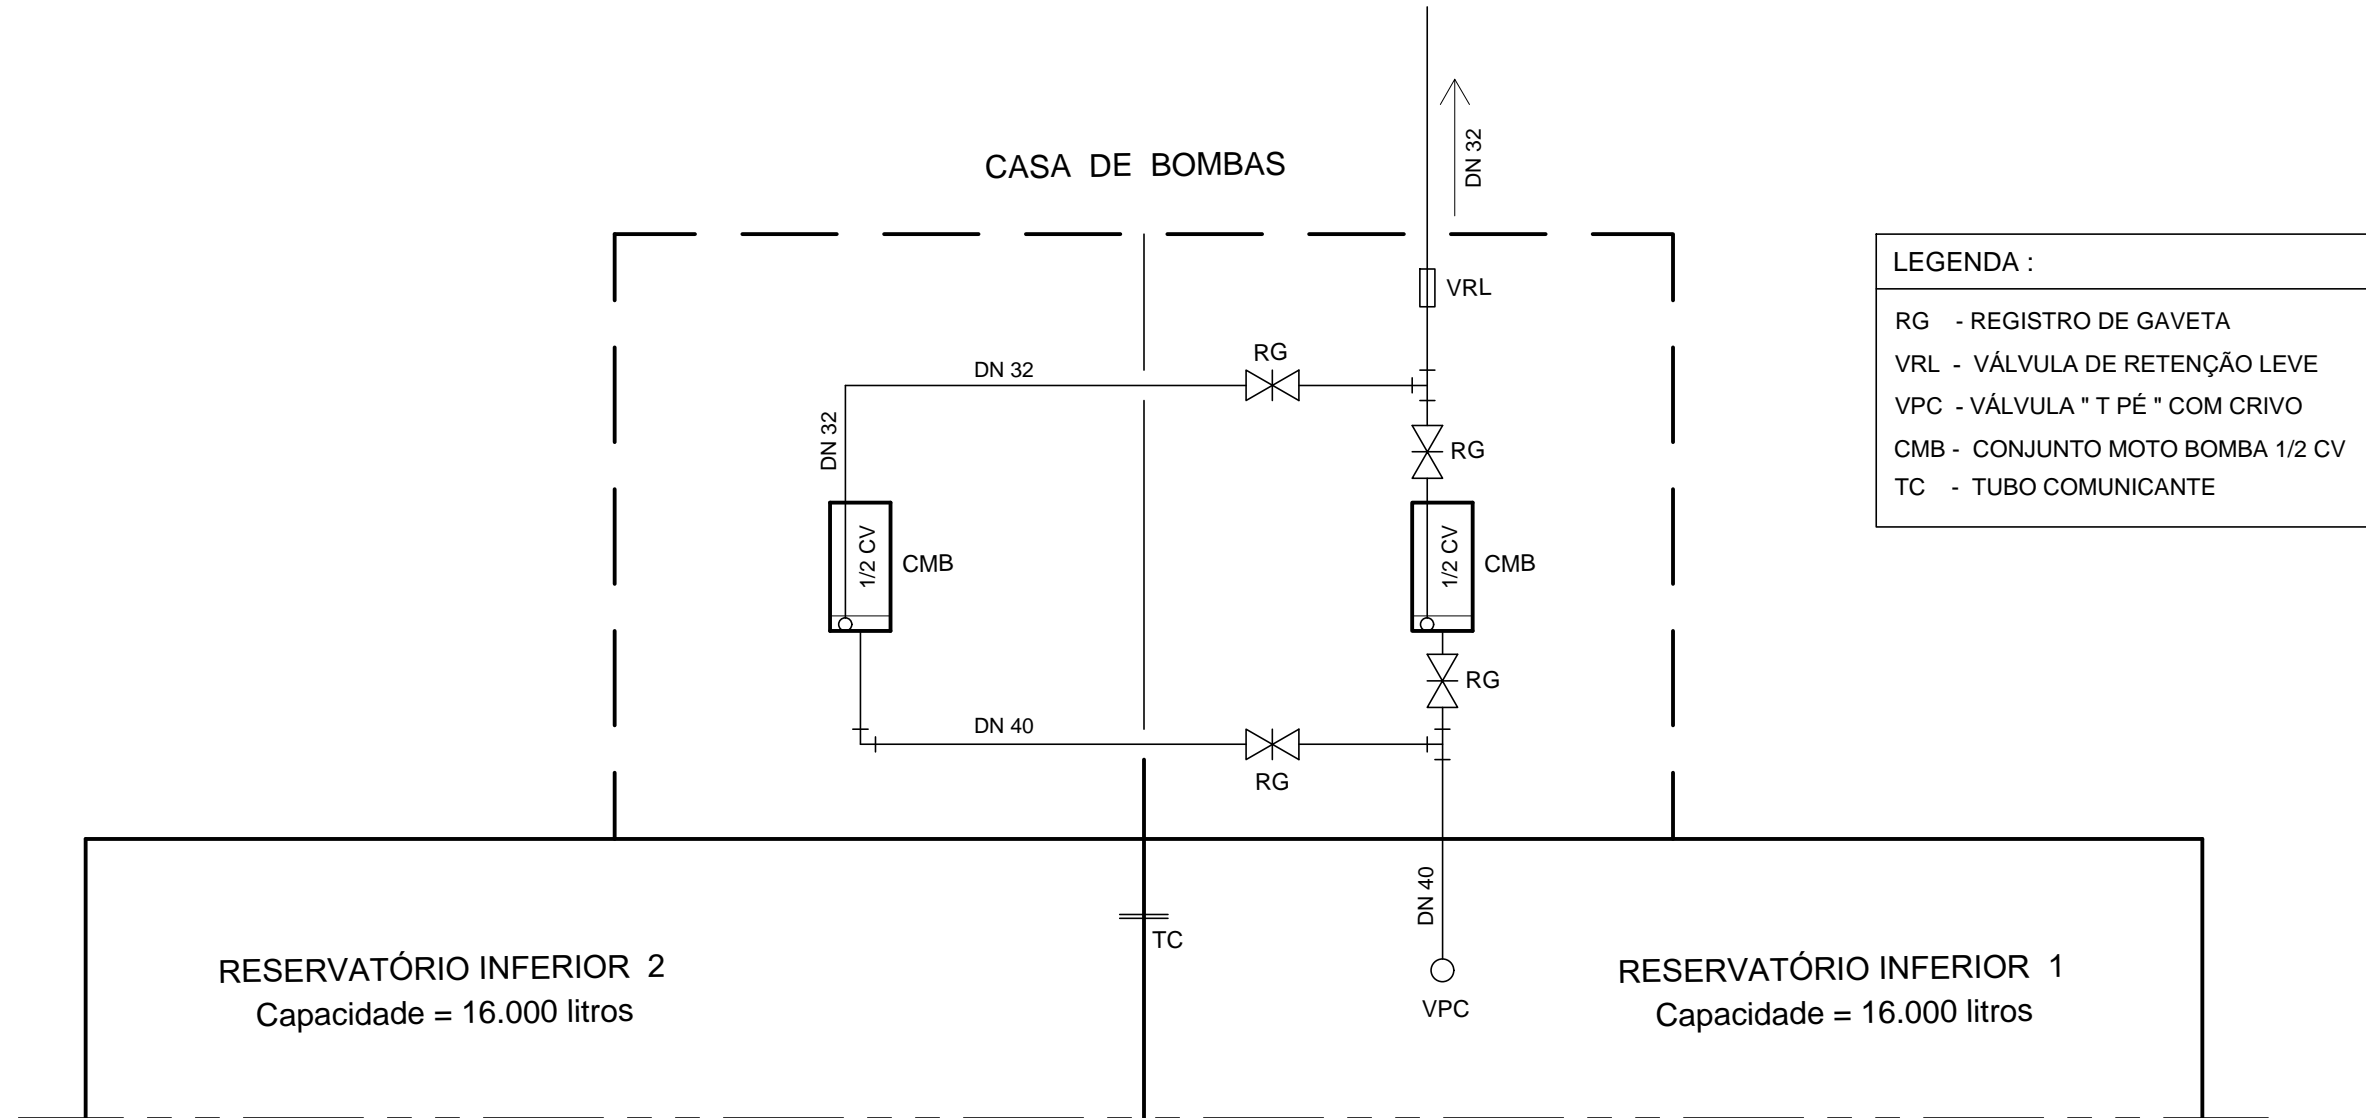

4 VISTA SUPERIOR ESQUEMÁTICA - CASA DE BOMBAS
SEM ESCALA

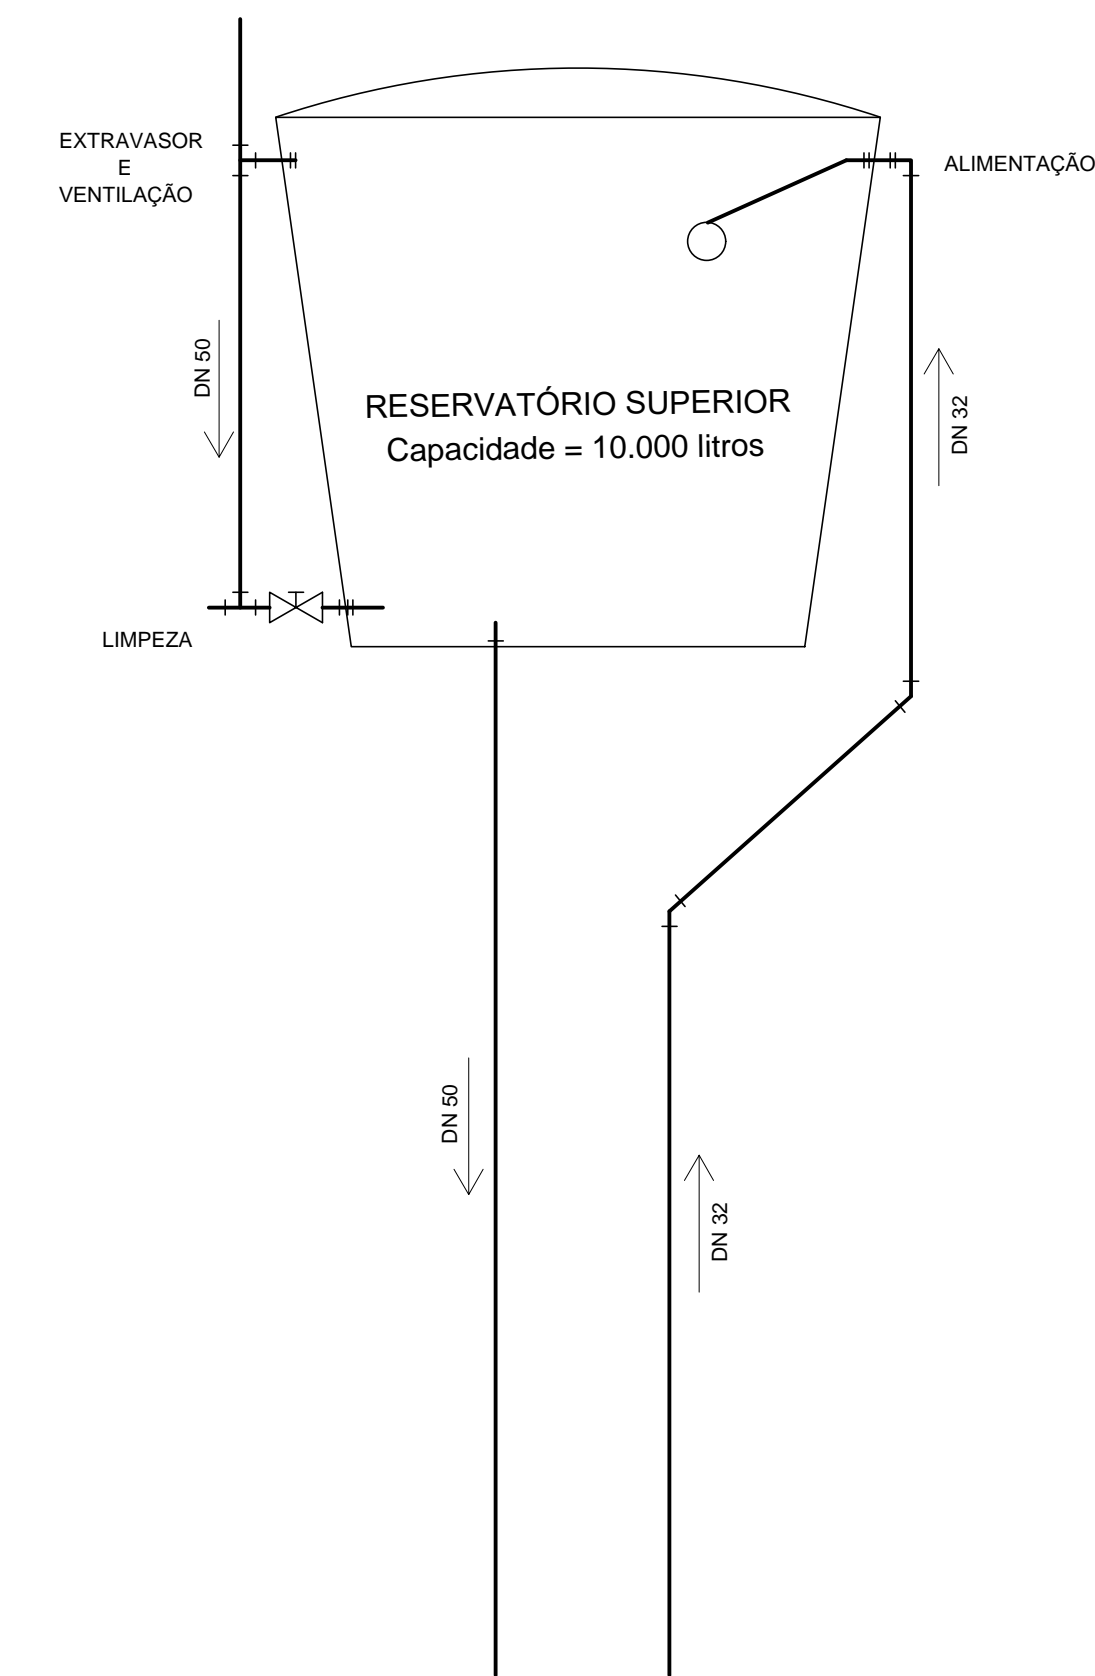

3 VISTA ESQUEMÁTICA - RESERVATÓRIO SUPERIOR
SEM ESCALA

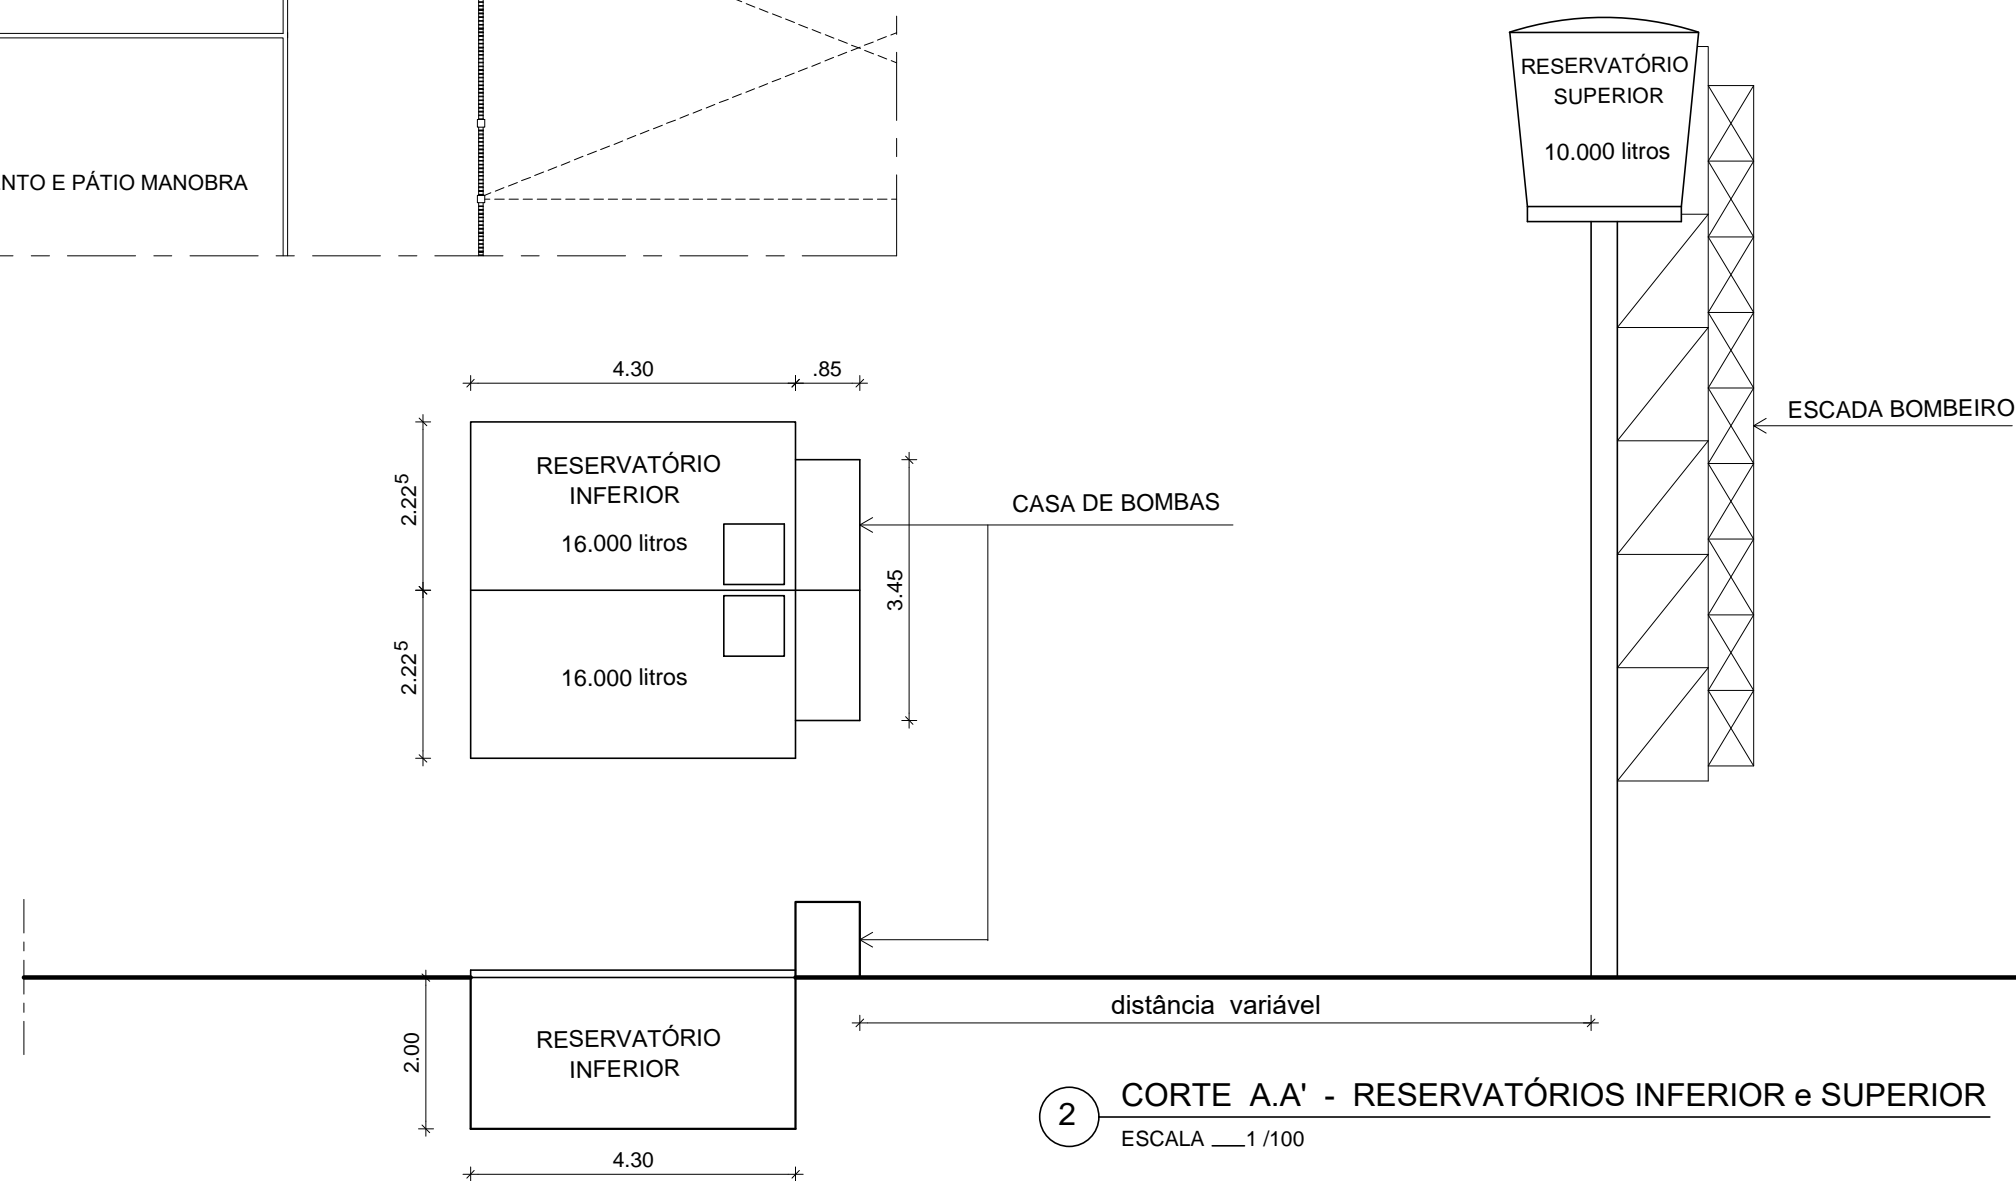

2 CORTE A.A' - RESERVATÓRIOS INFERIOR e SUPERIOR
ESCALA 1/100
