

2 PLANTA BAIXA SANITÁRIO 01 - CONTRUÇÃO  
ESCALA: 1/20

FORRO LINEAR EM PVC LINHA DUALITÁ 200X8MM  
FABRICANTE VIVALP OU EQUIVALENTE TÉCNICO

FORRO LINEAR EM PVC LINHA DUALITÁ 200X8MM  
FABRICANTE VIVALP OU EQUIVALENTE TÉCNICO

REVESTIMENTO EM PORCELANATO TÉCNICO, SUPERFÍCIE POLIDA, NAS DIMENSÕES 60 X 80CM NA COR BEGE, TIPO MINIMUM AREA PO DA ELIANE OU EQUIVALENTE TÉCNICO. REJUNTE EM ARGAMASSA TIPO CIMENTOCOLA FLEXÍVEL TIPO ACII, PARA ASSENTAMENTO DE PORCELANATO, RESISTENTE A ÁGUA, NA COR CINZA DA QUARTZOLIT, OU EQUIVALENTE TÉCNICO.


REVESTIMENTO EM PORCELANATO TÉCNICO, SUPERFÍCIE POLIDA, NAS DIMENSÕES 60X80, COR BEGE, TIPO MINIMUM AREA PO DA ELIANE OU EQUIVALENTE TÉCNICO. REJUNTE EM ARGAMASSA TIPO CIMENTOCOLA FLEXÍVEL TIPO ACII, PARA ASSENTAMENTO DE PORCELANATO, RESISTENTE A ÁGUA, NA COR CINZA DA QUARTZOLIT, OU EQUIVALENTE TÉCNICO.

REVESTIMENTO EM PORCELANATO TÉCNICO, SUPERFÍCIE NATURAL, NAS DIMENSÕES 60 X 80CM NA COR BEGE, TIPO MINIMUM AREA FABRICANTE ELIANE OU EQUIVALENTE TÉCNICO. REJUNTE EM ARGAMASSA TIPO CIMENTOCOLA FLEXÍVEL TIPO ACII, PARA ASSENTAMENTO DE PORCELANATO, RESISTENTE A ÁGUA, NA COR CINZA DA QUARTZOLIT, OU EQUIVALENTE TÉCNICO.

REVESTIMENTO EM PORCELANATO TÉCNICO, SUPERFÍCIE NATURAL, NAS DIMENSÕES 60 X 80CM NA COR BEGE, TIPO MINIMUM AREA FABRICANTE ELIANE OU EQUIVALENTE TÉCNICO. REJUNTE EM ARGAMASSA TIPO CIMENTOCOLA FLEXÍVEL TIPO ACII, PARA ASSENTAMENTO DE PORCELANATO, RESISTENTE A ÁGUA, NA COR CINZA DA QUARTZOLIT, OU EQUIVALENTE TÉCNICO.

4 CORTE AA'  
ESCALA: 1/20

5 CORTE BB'  
ESCALA: 1/20

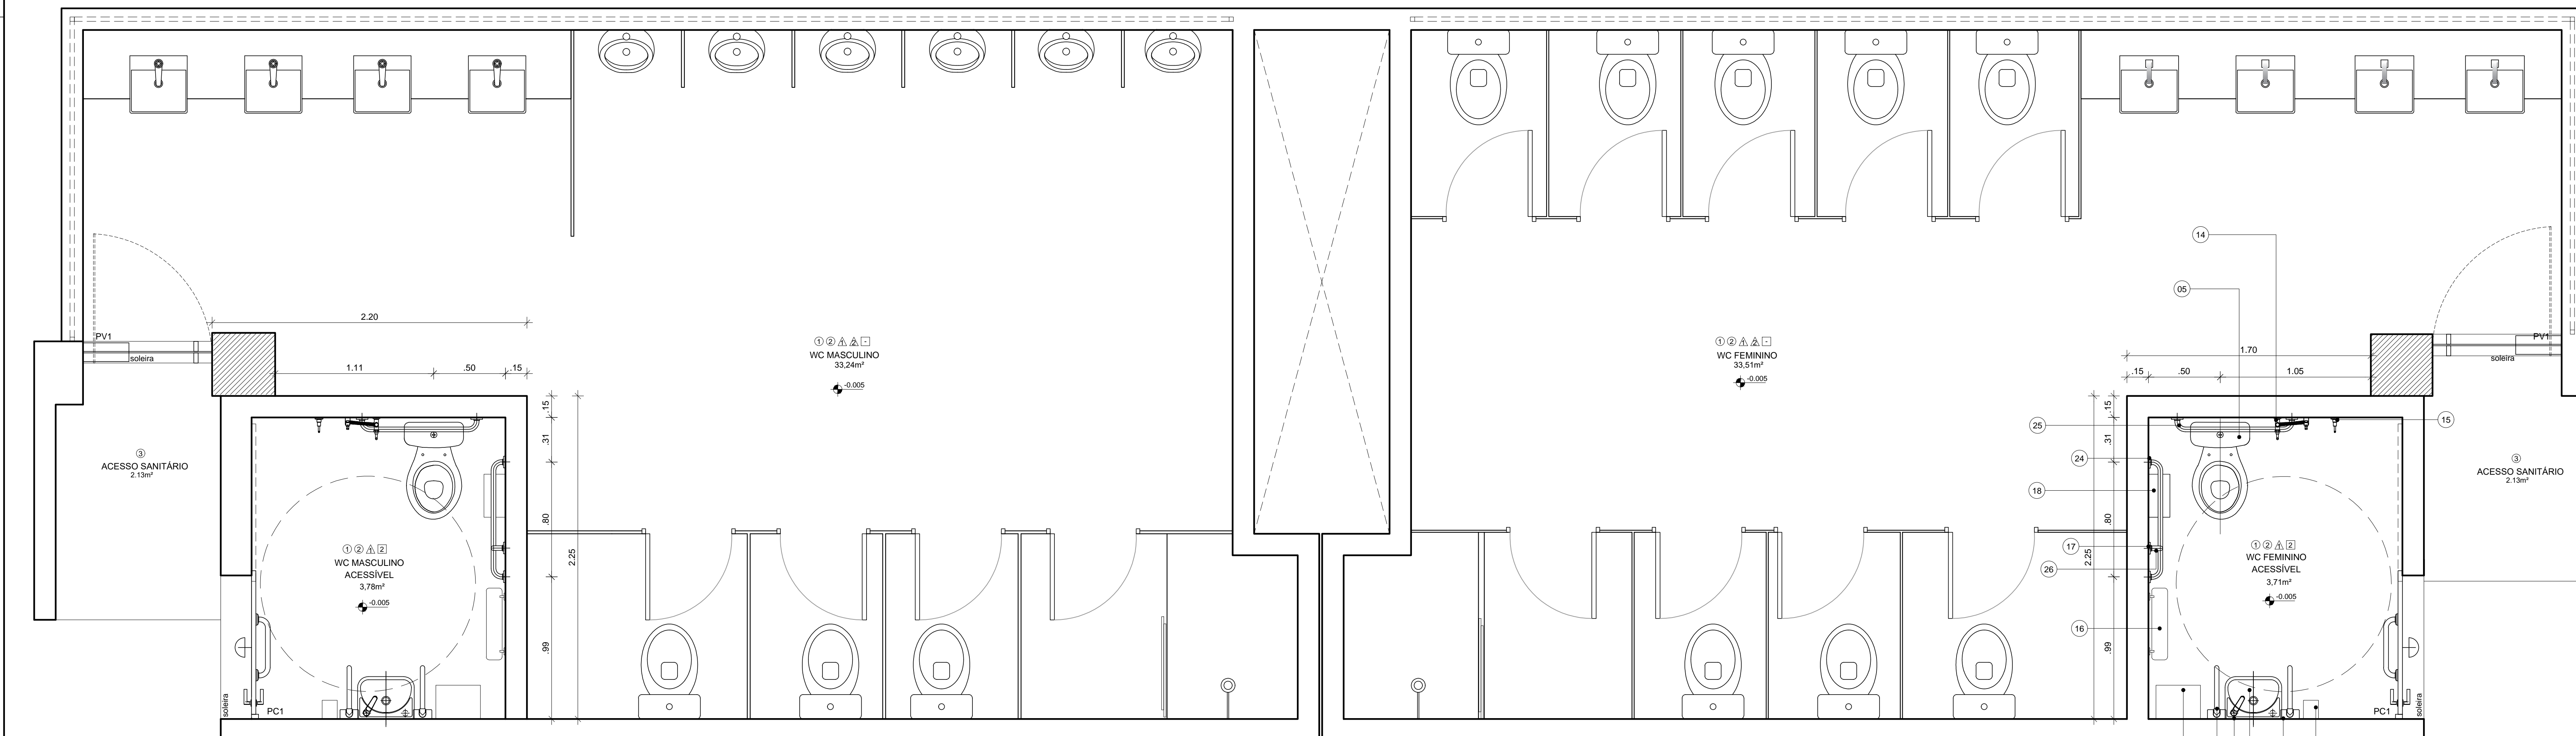

3 PLANTA BAIXA SANITÁRIO 01 - PROPOSTA  
ESCALA: 1/20

#### ESPECIFICAÇÕES


- PISO
- 1 - REVESTIMENTO EM PORCELANATO TÉCNICO, SUPERFÍCIE NATURAL, NAS DIMENSÕES 60 X 80CM NA COR BEGE, TIPO MINIMUM AREA FABRICANTE ELIANE OU EQUIVALENTE TÉCNICO. REJUNTE EM ARGAMASSA TIPO CIMENTOCOLA FLEXÍVEL TIPO ACII, PARA ASSENTAMENTO DE PORCELANATO, RESISTENTE A ÁGUA, NA COR CINZA DA QUARTZOLIT, OU EQUIVALENTE TÉCNICO.
- 2 - SOLEIRA EM GRANTO NATURAL POLIDO TIPO PRETO TUIUCA LARGURA VARIÁVEL ESPESSURA 2CM, NOS LOCOS DEMARCADOS.
- 3 - PISO DE ALTA RESISTÊNCIA MOLADO EM LUGO ESPESSURA 10CM, COR PRETO, ACABAMENTO POLIDO, JUNTA EM PVC NA COR PRETO DIMENSÃO 17X3MM FORMANDO RETICULADO COM 10X08 1,2X1,25M, TIPO DUBERTON OU EQUIVALENTE TÉCNICO.

- PAREDES
- 1 - REVESTIMENTO EM PORCELANATO TÉCNICO, SUPERFÍCIE NATURAL, NAS DIMENSÕES 60 X 80CM NA COR BEGE, TIPO MINIMUM AREA FABRICANTE ELIANE OU EQUIVALENTE TÉCNICO. REJUNTE EM ARGAMASSA TIPO CIMENTOCOLA FLEXÍVEL TIPO ACII, PARA ASSENTAMENTO DE PORCELANATO, RESISTENTE A ÁGUA, NA COR CINZA DA QUARTZOLIT, OU EQUIVALENTE TÉCNICO.
- 2 - DIVISÓRIA EM GRANTO NATURAL TIPO PRETO TUIUCA, POLIDO NAS DUAS FACES, ESPESSURA 2CM LARGURAS E ALTURAS SEGUNDO PROJETO, ENGASTADO NA PAREDE 2CM E NO PISO 3CM.

- TETO
- 1 - LAJE EXISTENTE EM CONCRETO APLICAR PINTURA EM TINTA ACRÍLICA ANTIFUNGO, COM ACABAMENTO PISO, NA COR BRANCO GELO REF.002, FABRICANTE CORAL OU EQUIVALENTE TÉCNICO.
- 2 - FORRO LINEAR EM PVC LINHA DUALITÁ 200X8MM FABRICANTE VIVALP OU EQUIVALENTE TÉCNICO.

#### OUTROS

TOTAL (R\$000)

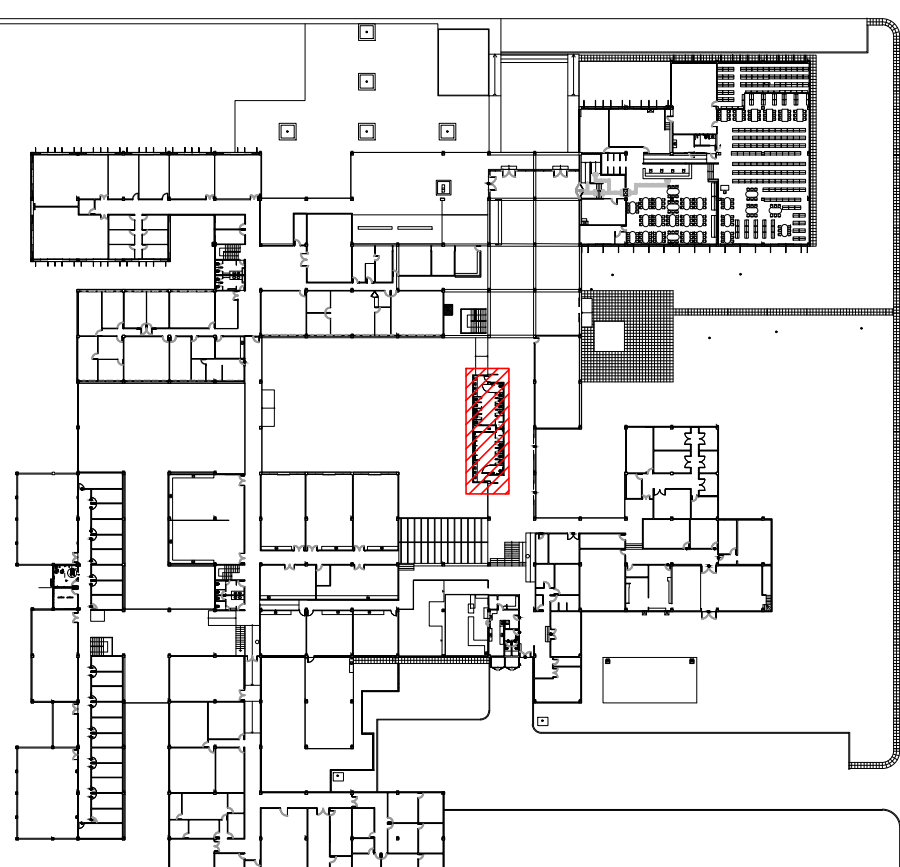

1 PLANTA CHAVE - PAVIMENTO TÉRREO  
SEM ESCALA

#### esquadria de madeira

TIPO	DIMENSÕES (m)		QUANT.	OBSERVAÇÕES
	LARG.	ALT.		
PC1	1,00m	2,10 m	02	PORTA DE GIRO COM 1 FOLHA COM GRADE EM MADEIRA DE LEI APARELHADA TIPO MACARANDUBA E FOLHA EM MADEIRA SEMI COCA APARELHADA COM ACABAMENTO EM PINTURA ESMALTE SINTÉTICO PISO NA COR PRETO REF.002 COR SIMILAR. CHAPA EM AÇO INOX ESPESSURA 0,8MM ACABAMENTO ESCOVADO. BARRA APOIO RETA EM AÇO INOX 1/2" X 1/2" POLIDO ALTO BRILHO COM C DE ACABAMENTO E FERRAGENS DE ACORDO COM DETALHE.

#### esquadria de vidro

TIPO	DIMENSÕES (m)		QUANT.	OBSERVAÇÕES
LARG.	ALT.			
PV1	0,90m	2,10 m	02	PORTA PIVOTANTE EM VIDRO TEMPERADO FUMÊ ESPESSURA 10MM COM MOLA HIDRÁULICA DE PISO FABRICANTE DORMA REF ITS 75V OU SIMILAR. MOLADURA E SOLEIRA EM GRANTO NATURAL POLIDO TIPO PRETO TUIUCA ESPESSURA 20MM LARGURA VARIÁVEL E FERRAGENS DE ACORDO COM DETALHE.
PC1	1,00m	2,10 m	02	PORTA DE GIRO COM 1 FOLHA COM GRADE EM MADEIRA DE LEI APARELHADA TIPO MAGRANULHA E FOLHA EM MADEIRA SEM COCA APARELHADA COM ACABAMENTO EM PINTURA ESMALTE SINTÉTICO PISO NA COR PRETO REF.002 COR SIMILAR. CHAPA EM AÇO INOX ESPESSURA 0,8MM ACABAMENTO ESCOVADO. BARRA APOIO RETA EM AÇO INOX 1/2" X 1/2" POLIDO ALTO BRILHO COM C DE ACABAMENTO E FERRAGENS DE ACORDO COM DETALHE.
PV1	0,90m	2,10 m	02	PORTA PIVOTANTE EM VIDRO TEMPERADO FUMÊ ESPESSURA 10MM COM MOLA HIDRÁULICA DE PISO FABRICANTE DORMA REF.BTS 75V OU SIMILAR. MOLADURA: SOLEIRA EM GRANTO NATURAL POLIDO TIPO PRETO TUIUCA ESPESSURA 20MM LARGURA VARIÁVEL E FERRAGENS DE ACORDO COM DETALHE.

- 12 TORNEIRA METÁLICA DE MESA COM FECHAMENTO AUTOMÁTICO PARA LAVATÓRIO, ACABAMENTO CROMADO, REF. 1173.C CONF. LINHA DECAMATICO ECO CONFORME DETALHE, LIGAÇÃO FLEXÍVEL MALHA DE AÇO 30CM REF. 4607.C FABRICANTE DECA OU EQUIVALENTE TÉCNICO.
- 13 TORNEIRA METÁLICA DE MESA COM FECHAMENTO AUTOMÁTICO PARA LAVATÓRIO, ACABAMENTO CROMADO, REF. 1173.C LINHA DECAMATICO, LIGAÇÃO FLEXÍVEL MALHA DE AÇO 30CM REF. 4607.C FABRICANTE DECA OU EQUIVALENTE TÉCNICO.
- 14 ESPELHO CRISTAL ESPESSURA 4MM (C) X 1,00M (H), INSTALAR A 0,85M DO PISO ACABADO (BORDA INFERIOR).
- 15 ESPELHO CRISTAL ESP. 4MM SOBRE COMPENSADO 10MM, INSTALAR A 1,00M DE ALTURA DO PISO ACABADO (BORDA INFERIOR).
- 16 BACIA SANITÁRIA PARA CAIXA ACOPLADA, NA COR BRANCO REF. P115.17 LINHA IZY CONFORTO FABRICANTE DECA, OU EQUIVALENTE TÉCNICO. INSTALAR: A) CAIXA ACOPLADA TIPO IZY CONFORTO DA DECA NA COR BRANCO REF. CDC.00F.17 OU EQUIVALENTE TÉCNICO; B) ASSENTO PLÁSTICO TIPO SLOW CLOSE DA DECA PARA BACIA IZY NA COR BRANCO GELO REF. A.P. 185.17 OU EQUIVALENTE TÉCNICO; C) ANEL DE VEDAÇÃO PARA BACIA.
- 17 BACIA SANITÁRIA EM LOUÇA PARA CAIXA ACOPLADA NA COR BRANCO REF. P111.17 LINHA IZY FABRICANTE DECA, OU EQUIVALENTE TÉCNICO. INSTALAR: A) CAIXA ACOPLADA, COR BRANCO REF. CD.00F.17 LINHA IZY FABRICANTE DECA OU EQUIVALENTE TÉCNICO; B) ASSENTO PLÁSTICO TIPO SLOW CLOSE NA COR BRANCO REF. AP.165.17 LINHA IZY FABRICANTE DECA OU EQUIVALENTE TÉCNICO; C) ANEL DE VEDAÇÃO PARA BACIA.
- 18 LAVATÓRIO CANTO EM LOUÇA, COR BRANCO, REF. 1.10.17 LINHA IZY, VÁLVULA DE ESCOAMENTO REF. 1602.C, SIFÃO METÁLICO PARA LAVATÓRIO 1"x1/2" REF. 1680.C.105.112 FABRICANTE DECA OU EQUIVALENTE TÉCNICO. INSTALAR CONJUNTO A 0,8M DE ALTURA DO PISO ACABADO (BORDA SUPERIOR).
- 19 LAVATÓRIO EM LOUÇA NA COR BRANCO, REF. 1.15.17 LINHA IZY, VÁLVULA DE ESCOAMENTO REF. 1602.C, SIFÃO METÁLICO PARA LAVATÓRIO 1"x1/2" REF. 1680.C.105.112 FABRICANTE DECA OU EQUIVALENTE TÉCNICO. INSTALAR CONJUNTO A 0,8M DE ALTURA DO PISO ACABADO (BORDA SUPERIOR).
- 20 CUBA DE EMBUTIR OVAL PEQUENA EM LOUÇA PARA APLICAÇÃO EM BANCADA, REF. E.41.17 NA COR BRANCO, VÁLVULA DE ESCOAMENTO REF. 1602.C, SIFÃO METÁLICO PARA LAVATÓRIO 1"x1/2" REF. 1680.C.105.112 FABRICANTE DECA OU EQUIVALENTE TÉCNICO.
- 21 CUBA DE EMBUTIR OVAL GRANDE EM LOUÇA PARA APLICAÇÃO EM BANCADA, REF. E.37.17 NA COR BRANCO, VÁLVULA DE ESCOAMENTO REF. 1602.C, SIFÃO METÁLICO PARA LAVATÓRIO 1"x1/2" REF. 1680.C.105.112 FABRICANTE DECA OU EQUIVALENTE TÉCNICO.
- 22 MICTÓRIO CONVENCIONAL EM LOUÇA NA COR BRANCO, COM SIFÃO INTEGRADO REF. M.712, VÁLVULA DE DESCARGA PARA MICTÓRIO COM AÇÃO MANUAL E FECHAMENTO AUTOMÁTICO REF. 2570.C LINHA DECAMATICO FABRICANTE DECA OU EQUIVALENTE TÉCNICO.
- 23 TORNEIRA METÁLICA DE MESA COM FECHAMENTO AUTOMÁTICO PARA LAVATÓRIO, ACABAMENTO CROMADO, REF. 1173.C CONF. LINHA DECAMATICO ECO CONFORME DETALHE, LIGAÇÃO FLEXÍVEL MALHA DE AÇO 30CM REF. 4607.C FABRICANTE DECA OU EQUIVALENTE TÉCNICO.
- 24 TORNEIRA METÁLICA DE MESA COM FECHAMENTO AUTOMÁTICO PARA LAVATÓRIO, ACABAMENTO CROMADO, REF. 1173.C LINHA DECAMATICO, LIGAÇÃO FLEXÍVEL MALHA DE AÇO 30CM REF. 4607.C FABRICANTE DECA OU EQUIVALENTE TÉCNICO.
- 25 BARRA DE APOIO HORIZONTAL RETA DIMENSÃO 80CM EM AÇO INOX ESCOVADO REF. 2310.1080.ESC LINHA CONFORTO FABRICANTE DECA, OU EQUIVALENTE TÉCNICO. INSTALAR A 0,75M DE ALTURA DO PISO ACABADO, NA PAREDE LATERAL.
- 26 BARRA DE APOIO HORIZONTAL RETA DIMENSÃO 80CM EM AÇO INOX ESCOVADO REF. 2310.1080.ESC LINHA CONFORTO FABRICANTE DECA, OU EQUIVALENTE TÉCNICO. INSTALAR A 0,8M DE ALTURA DO PISO ACABADO, NA PAREDE DE FUNDO.
- 27 BARRA DE APOIO VERTICAL RETA DIMENSÃO 70CM EM AÇO INOX ESCOVADO REF. 2313.1080.ESC LINHA CONFORTO FABRICANTE DECA, OU EQUIVALENTE TÉCNICO. INSTALAR A 1,00M DE ALTURA DO PISO ACABADO (EIXO).
- 28 PRATELEIRA DE VIDRO REF. 2030.C37 LINHA IZY FABRICANTE DECA OU EQUIVALENTE TÉCNICO. INSTALAR A 1,00M DE ALTURA DO PISO ACABADO (BORDA SUPERIOR).
- 29 BOTOEIRA/ACIONADOR MANUAL PNE EM CONJUNTO COM SIRENE AUDIOVISUAL PARA EMERGÊNCIA EM SANITÁRIO DE PORTADOR DE NECESSIDADES ESPECIAIS, TIPO AUDIOVISUAL, COM BOTÃO DO TIPO 8000, SEM FIO, DA ABARRE REF. AFAPRHW OU EQUIVALENTE TÉCNICO. CONDIÇÃO COM A NBR 9002, INSTALAR A 0,4M DE ALTURA DO PISO ACABADO (EIXO).
- 30 DISPENSER PARA PAPEL, HIGIÊNICO TIPO ROLÃO 350X500MM LINHA CLEAN VELOX, NA COR BRANCO, REF. C.1968.0 FABRICANTE PREMISSE OU EQUIVALENTE TÉCNICO. INSTALAR A 1,00M DE ALTURA DO PISO ACABADO (BORDA INFERIOR).
- 31 DISPENSER PARA PAPEL, HIGIÊNICO TIPO ROLÃO 400X500MM LINHA CLEAN VELOX, NA COR BRANCO, REF. C.1968.0 FABRICANTE PREMISSE OU EQUIVALENTE TÉCNICO. INSTALAR A 1,00M DE ALTURA DO PISO ACABADO (BORDA INFERIOR).
- 32 DISPENSER PARA PAPEL, TOALHA TIPO INTERFOLHAS 2 OU DOBRAS LINHA CLEAN VELOX, NA COR BRANCO, REF. C.19533 FABRICANTE PREMISSE OU EQUIVALENTE TÉCNICO. INSTALAR A 1,00M DE ALTURA DO PISO ACABADO (BORDA INFERIOR).
- 33 DISPENSER PARA PAPEL, TOALHA TIPO INTERFOLHAS 2 OU DOBRAS LINHA CLEAN VELOX, NA COR BRANCO, REF. C.19533 FABRICANTE PREMISSE OU EQUIVALENTE TÉCNICO. INSTALAR A 1,00M DE ALTURA DO PISO ACABADO (BORDA INFERIOR).
- 34 CUBA DE EMBUTIR EM AÇO INOX AISI 304 DIMENSÃO 370X430MM PROFUNDIDADE 150MM ACABAMENTO POLIDO COM VÁLVULA DE ESCOAMENTO 3/4" TIPO AMERICANA FABRICANTE FRANKIE DOUAT OU EQUIVALENTE TÉCNICO. SIFÃO METÁLICO PARA COZINHA E TANQUE 11/2"x2" FABRICANTE DECA OU EQUIVALENTE TÉCNICO.
- 35 CUBA DE EMBUTIR EM AÇO INOX AISI 304 DIMENSÃO 370X430MM PROFUNDIDADE 150MM ACABAMENTO POLIDO COM VÁLVULA DE ESCOAMENTO 3/4" TIPO AMERICANA FABRICANTE FRANKIE DOUAT OU EQUIVALENTE TÉCNICO. SIFÃO METÁLICO PARA COZINHA E TANQUE 11/2"x2" FABRICANTE DECA OU EQUIVALENTE TÉCNICO.
- 36 TORNEIRA METÁLICA DE MESA PARA COZINHA REF. 1107.F LINHA PRATINA FABRICANTE FABRIMAR OU EQUIVALENTE TÉCNICO.

REV.	DATA	OBSERVAÇÕES	DESENHO	REVISÃO	APPROVAÇÃO	AUTORIZAÇÃO
<div><div></div><div>UNIVERSIDADE FEDERAL DE PERNAMBUCO SUPERINTENDÊNCIA DE INFRAESTRUTURA DIRETORIA DE PLANOS E PROJETOS</div></div>						
projeto: CAC - INTERVENÇÃO DE ACESSIBILIDADE FÍSICA SANITÁRIO 02 - CONSTRUÇÃO - ÁREA INTERNA CAC estado de obra:				ÁREA TÍTULO: ARQUITETURA PROJETO EXECUTIVO 38 / 61 escala: 1/20 data: NOVEMBRO/2019		
ELABORADO POR: D.P.P. RAFAELA CAVALCANTI D.P.P. ISABEL PINTO D.P.P. LARA BATISTA		ARQUITETA - CAU 45474-5 ARQUITETA - CAU 411706-4 ESTAGÁRIA		D.P.P. ISABEL PINTO D.P.P. CARLOS FALCÃO D.P.P. ALFREDO DOMES DIRETORA SUPERINTENDENTE RETOR		