




2 PLANTA BAIXA MINI AUDITÓRIO 1 - LAYOUT EXISTENTE  
ESCALA: 1/50

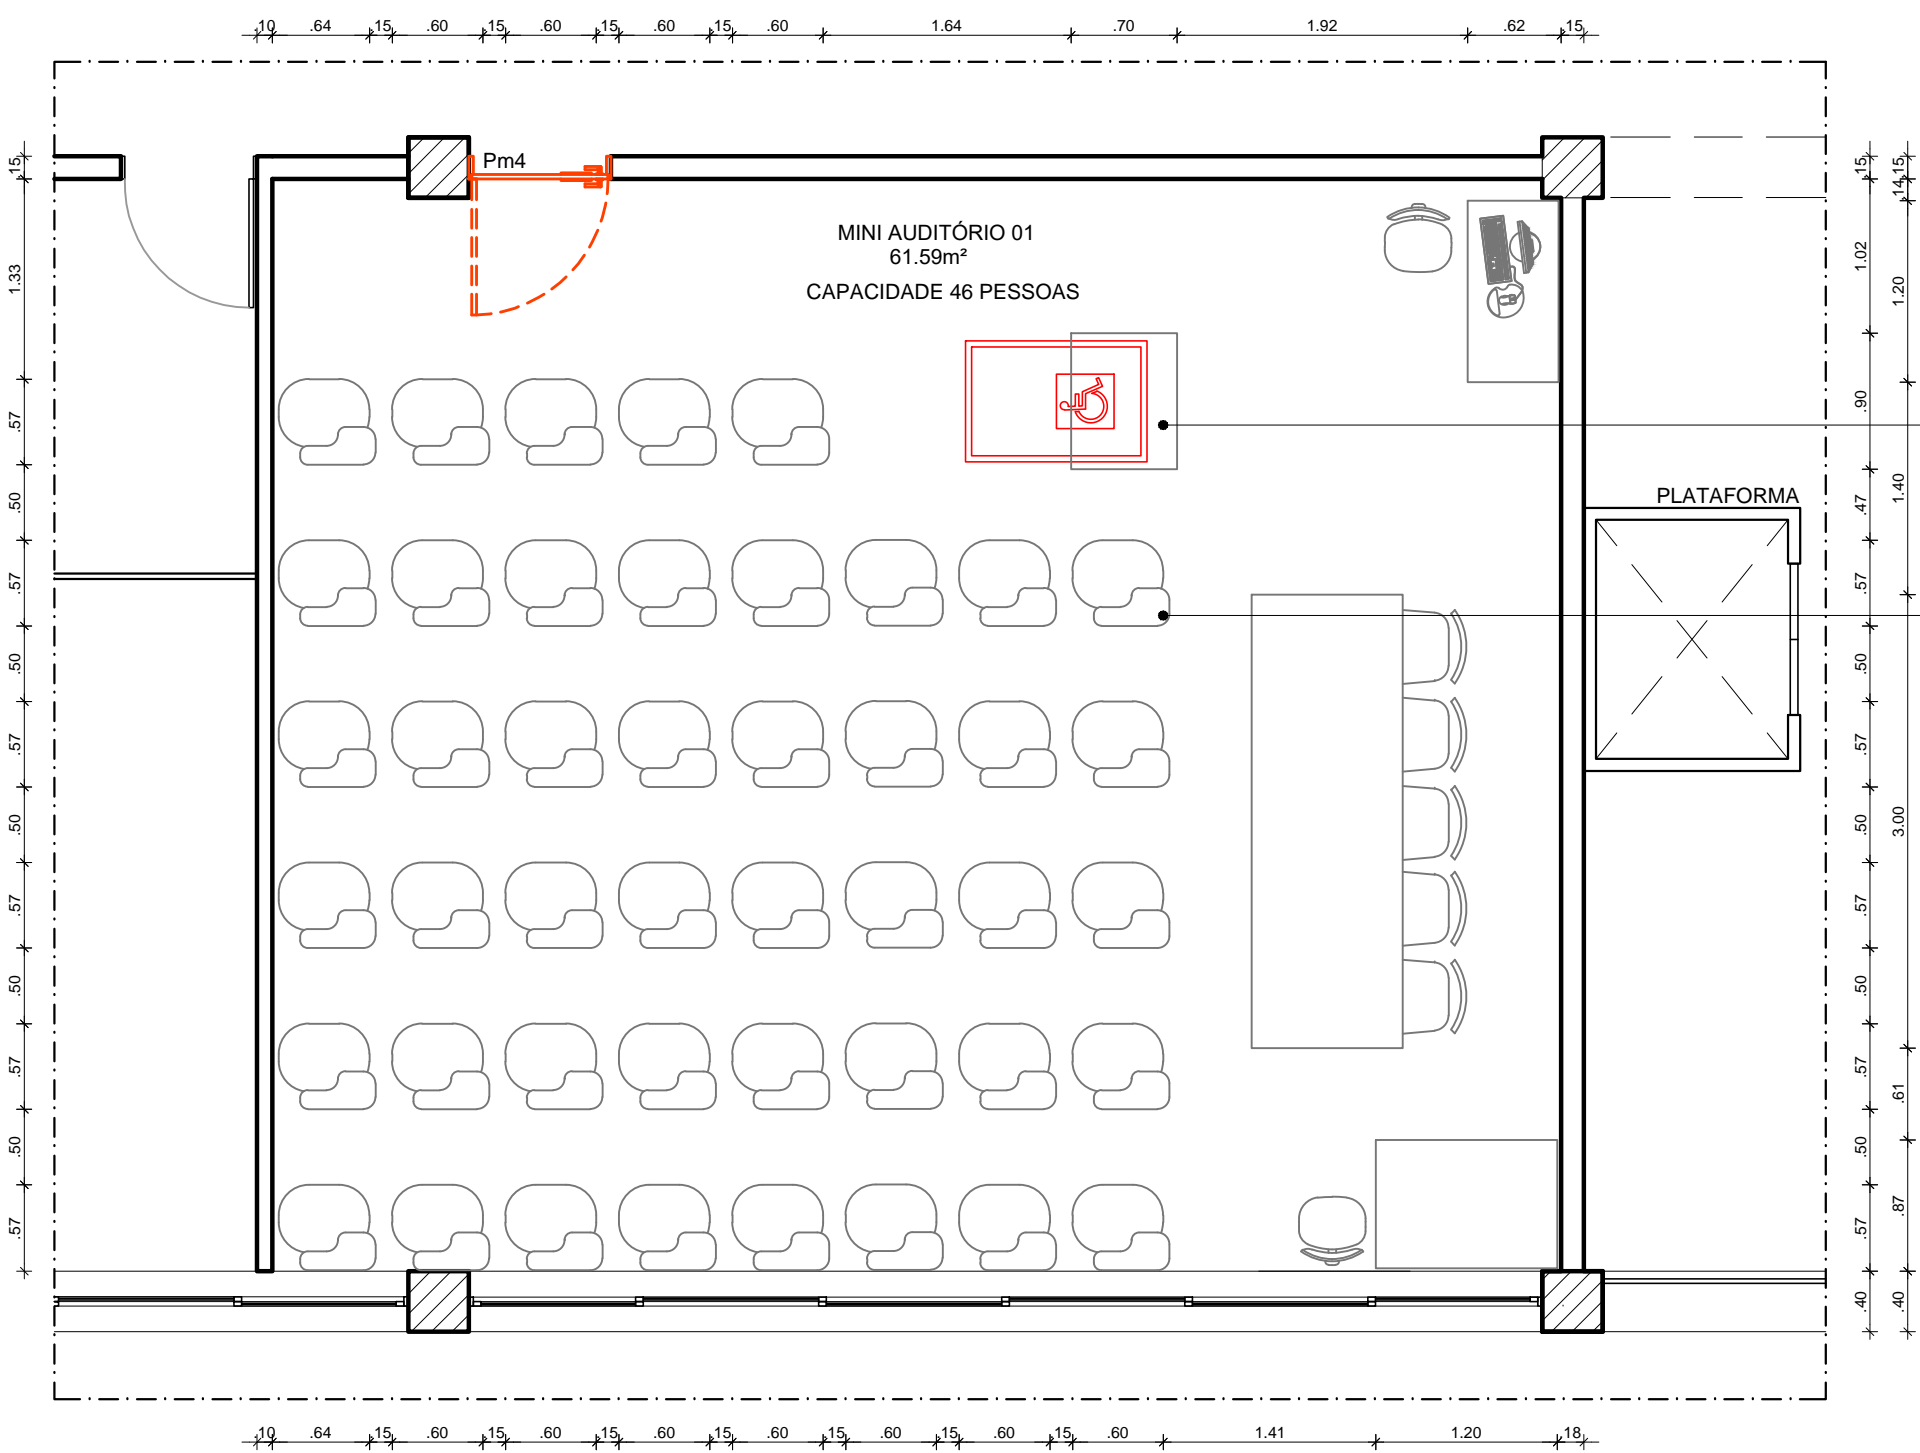

3 PLANTA BAIXA MINI AUDITÓRIO 1 - LAYOUT PROPOSTO  
ESCALA: 1/50

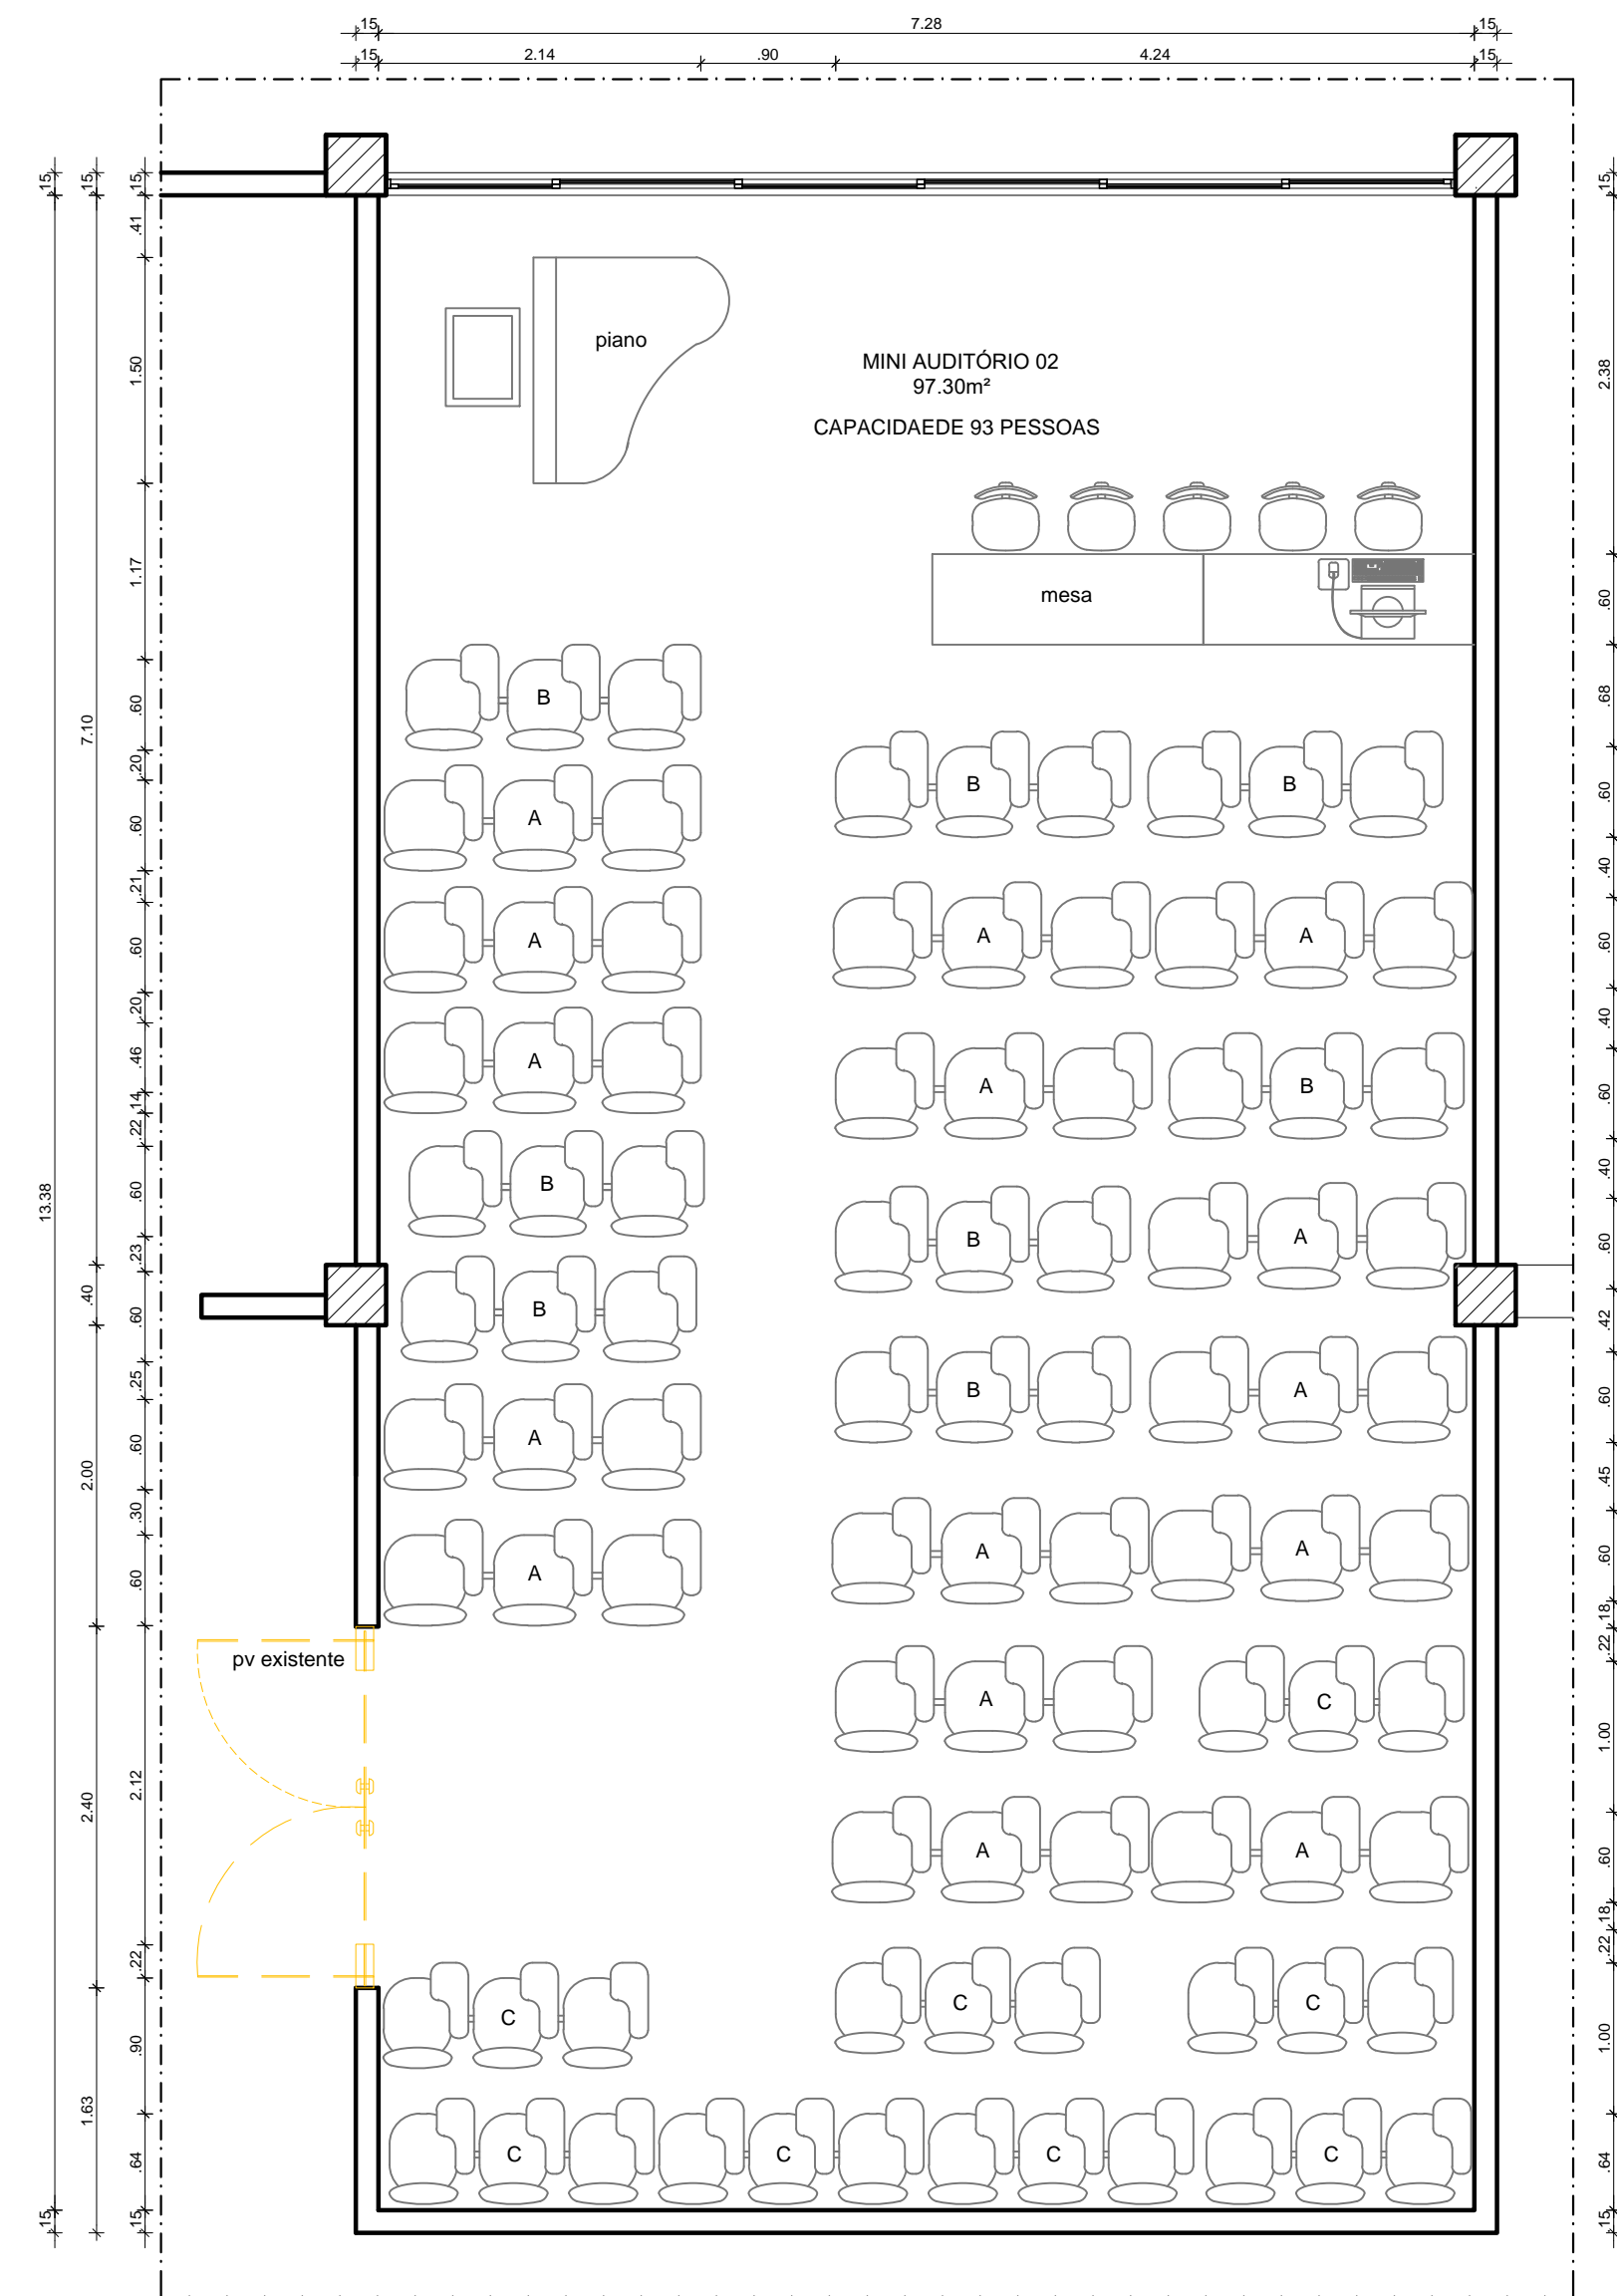

4 PLANTA BAIXA MINI AUDITÓRIO 2 - LAYOUT EXISTENTE  
ESCALA: 1/50

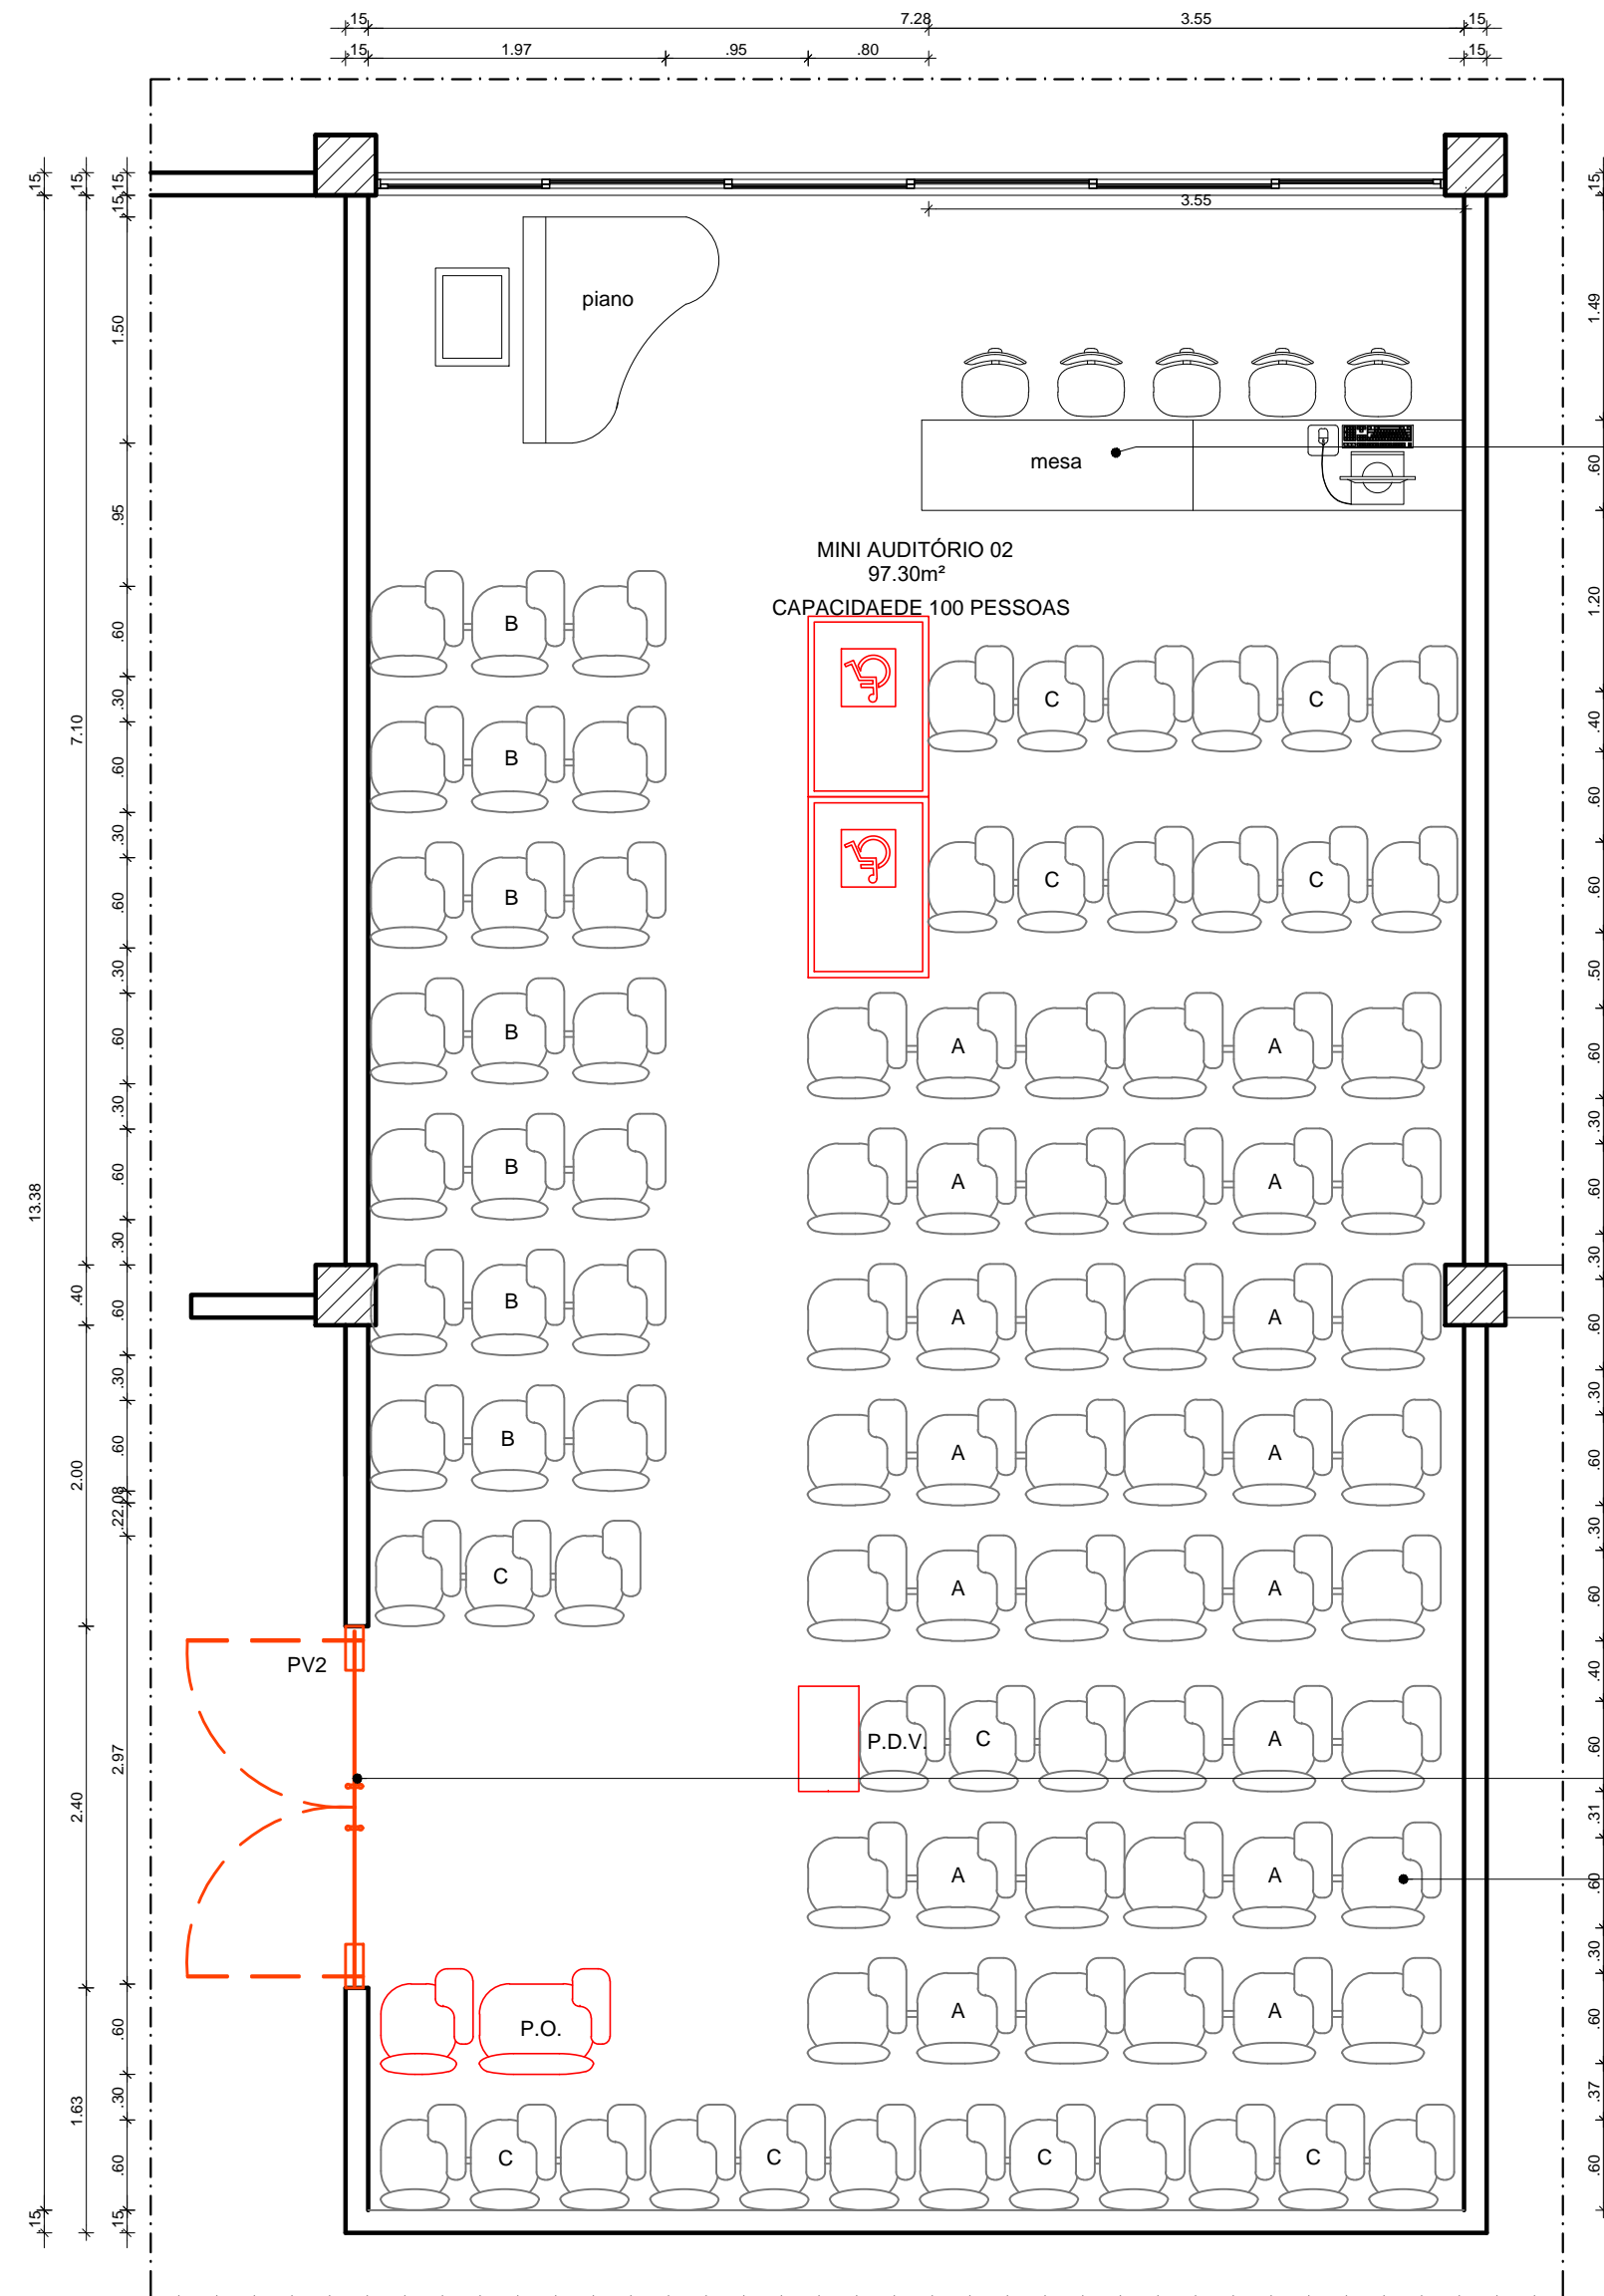

5 PLANTA BAIXA MINI AUDITÓRIO 2 - LAYOUT PROPOSTO  
ESCALA: 1/50



1 PLANTA CHAVE - CAC PAV. TÉRREO  
SEM ESCALA

esquadria de madeira nova


TIPO	DIMENSÕES (m)		QUANT.	OBSERVAÇÕES
	LARG.	ALT.		
PM4	0,90m	2,10m	01	PORTA EM MADEIRA SEMI OCA ACABAMENTO COM PINTURA EM ESMALTE SINTÉTICO FOSCO NA COR PRETO E VISOR EM VIDRO LISO TRANSPARENTE 4MM
PV2	2,40m	2,10m	01	PORTA DE VIDRO TEMPERADO ESPESSURA 10MM DUAS FOLHAS DIMENSÕES 1,20MX2,10M COM FERRAGENS EM LATÃO ACABAMENTO CROMADO E PUXADOR TUYBULAR EM AÇO INOX 304

esquadria de madeira existente


TIPO	DIMENSÕES (m)		QUANT.	OBSERVAÇÕES
	LARG.	ALT.		
PVE	2,40m	2,10m	01	PORTA DE VIDRO TEMPERADO ESPESSURA 10MM DUAS FOLHAS DIMENSÕES 1,20MX2,10M COM FERRAGENS EM LATÃO ACABAMENTO CROMADO E PUXADOR REDONDO DE MADEIRA
PME	0,80m	2,35m	01	PORTA DE GIRO COM 1 FOLHA COM GRADE EM MADEIRA DE LEI APARELHADA TIPO MAÇARANDUBA E FOLHA EM MADEIRA SEMI OCA APARELHADA COM ACABAMENTO EM PINTURA ESMALTE SINTÉTICO FOSCO NA COR PRETO REF.008 CORAL OU SIMILAR E FERRAGENS DE ACORDO COM DETALHE

TABELA DE QUANTITATIVO DE MOBILIÁRIO					
AMBIENTE	LEGISLAÇÃO	%	DESCRIÇÃO	ESPECÍFICO	TOTAL
MINI AUDITÓRIO 1	ABNT NBR 9050/2015 Art. 23.	1	MESA RESERVADA PARA P.C.R.	1	46
MINI AUDITÓRIO 2	Decreto Federal - nº 5296/04 Art. 23.	2	ASSENTO RESERVADOS PARA P.C.R.	2	100
	Decreto Federal - nº 5296/04 Art. 23.	2	ASSENTO RESERVADOS PARA P.M.R. OU P.D.V.	2	

NIVELAMENTO DE ALTURA DA MESA EXISTENTE PARA 0,75M ADICIONANDO SAPATA NIVELADORA PARA MÓVEIS COM PARAFUSO DE ESPESSURA 10MM.

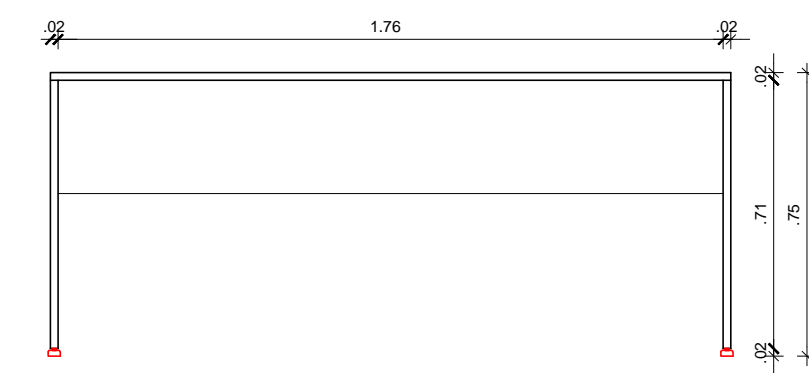

6 ELEVÇÃO FRONTAL - MESA  
ESCALA: 1/20

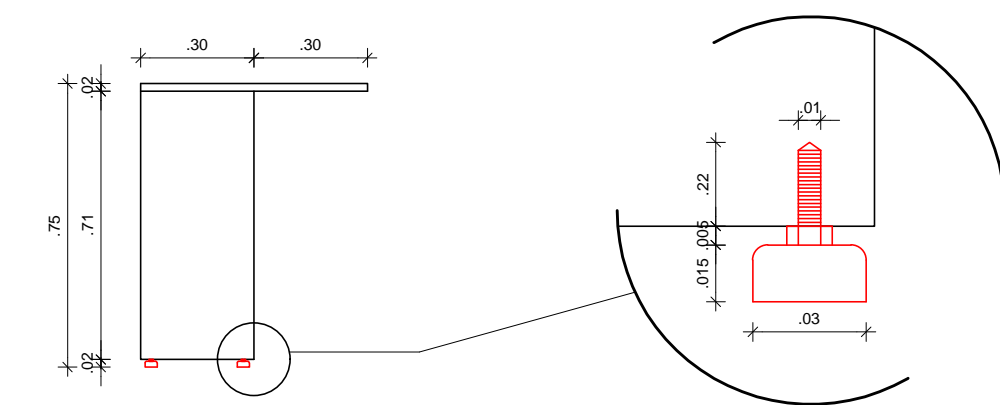

7 ELEVÇÃO LATERAL - MESA  
ESCALA: 1/20

PORTA DE VIDRO TEMPERADO ESPESSURA 10MM DUAS FOLHAS DIMENSÕES 1,20MX2,10M COM FERRAGENS EM LATÃO ACABAMENTO CROMADO E PUXADOR TUBULAR EM AÇO INOX 304 ACABAMENTO POLIDO DIMENSÃO 60CM FABRICANTE LA FONTE OU SIMILAR.

REORGANIZAÇÃO DOS ASSENTOS DE ACORDO COM A TABELA DESCRITIVA DE MOBILIÁRIO

TABELA DESCRITIVA DE MOBILIÁRIO			
REPRESENTAÇÃO	DIMENSÕES	COR	TOTAL
	2,10 X 0,70M	AZUL CLARO	15
	1,95 X 0,70M	AZUL ESCURO	08
	1,75 X 0,70M	PRETO	08

REV.	DATA	OBSERVAÇÕES	DESENHO	REVISÃO	APROVAÇÃO	AUTORIZAÇÃO
						CAMPUS RECIFE
Projeto: CAC - INTERVENÇÃO DE ACESSIBILIDADE FÍSICA						Área Técnica: ARQUITETURA
Título do documento: MINI AUDITÓRIO 1 E 2 - LAYOUT - ÁREA INTERNA CAC						etapa: PROJETO EXECUTIVO
quadro de áreas:						prancha: 31 / 61
						escala: 1/50, 1/20
						data: NOVEMBRO/2019
responsáveis técnicos:			D.P.P. RAFAELA CAVALCANTI			DIRETORA SUPERINTENDENTE
			D.P.P. ISABEL PINTO			
			D.P.P. ARTUR VENTURA			
			ARQUITETA - CAU A45474-5			
			ARQUITETA - CAU A11706-4			
			ESTAGIÁRIO			
			D.P.P. ISABEL PINTO			
			SINFRA CARLOS FALCÃO			
			D.U.F.P.E. ALFREDO GOMES			