



2 PLANTA BAIXA BIBLIOTECA - DEMOLIÇÃO  
ESCALA: 1/50

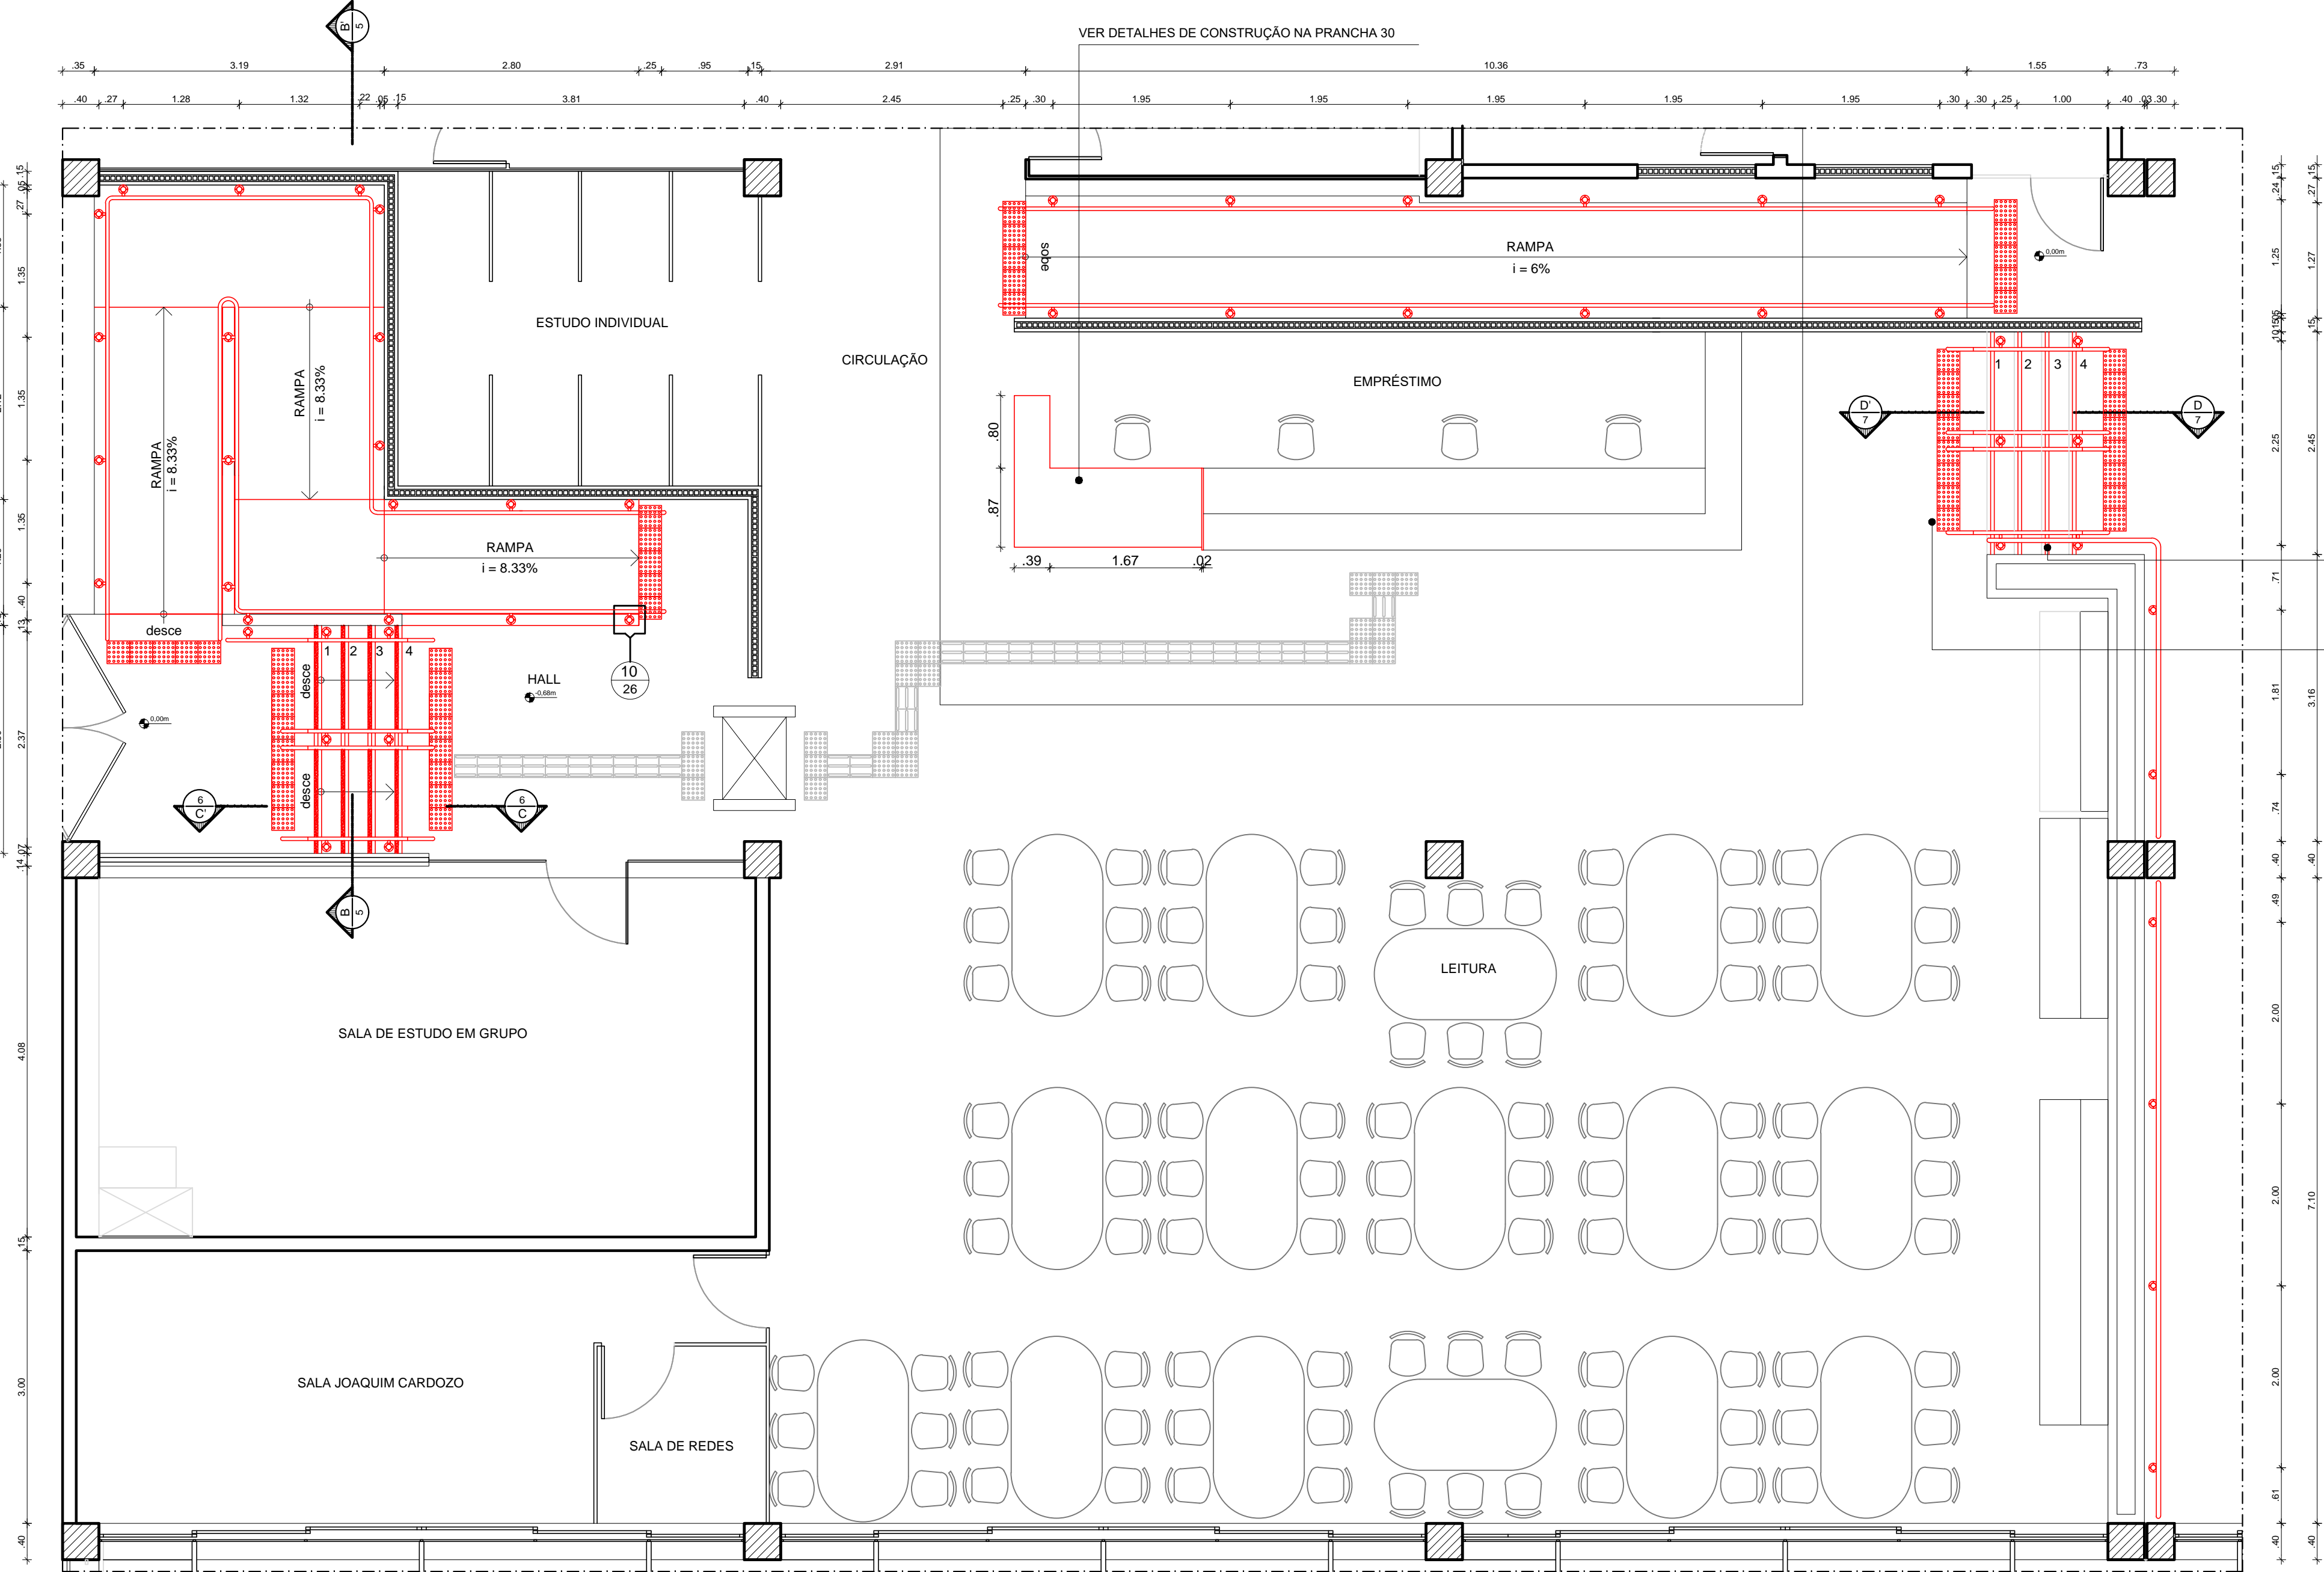

3 PLANTA BAIXA BIBLIOTECA - CONSTRUÇÃO  
ESCALA: 1/50

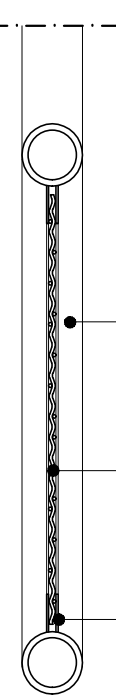


8 DETALHE - D1  
ESCALA: 1/10


PARAFUSO Ø 3/16"x80MM COM BUCHA S8

TUBO EM AÇO GALVANIZADO Ø 21/2" ESPESURA DA PAREDE 2,7MM E ACABAMENTO EM ESMALTE SINTÉTICO FOSCO NA COR PRETA REF. 008 CORAL OU SIMILAR


CHAPA EM AÇO GALVANIZADO ACABAMENTO EM ESMALTE SINTÉTICO FOSCO NA COR PRETA REF. 008 CORAL OU SIMILAR

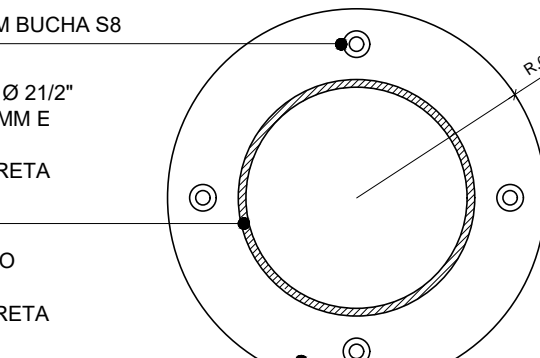


9 DETALHE - D2  
ESCALA: 1/2

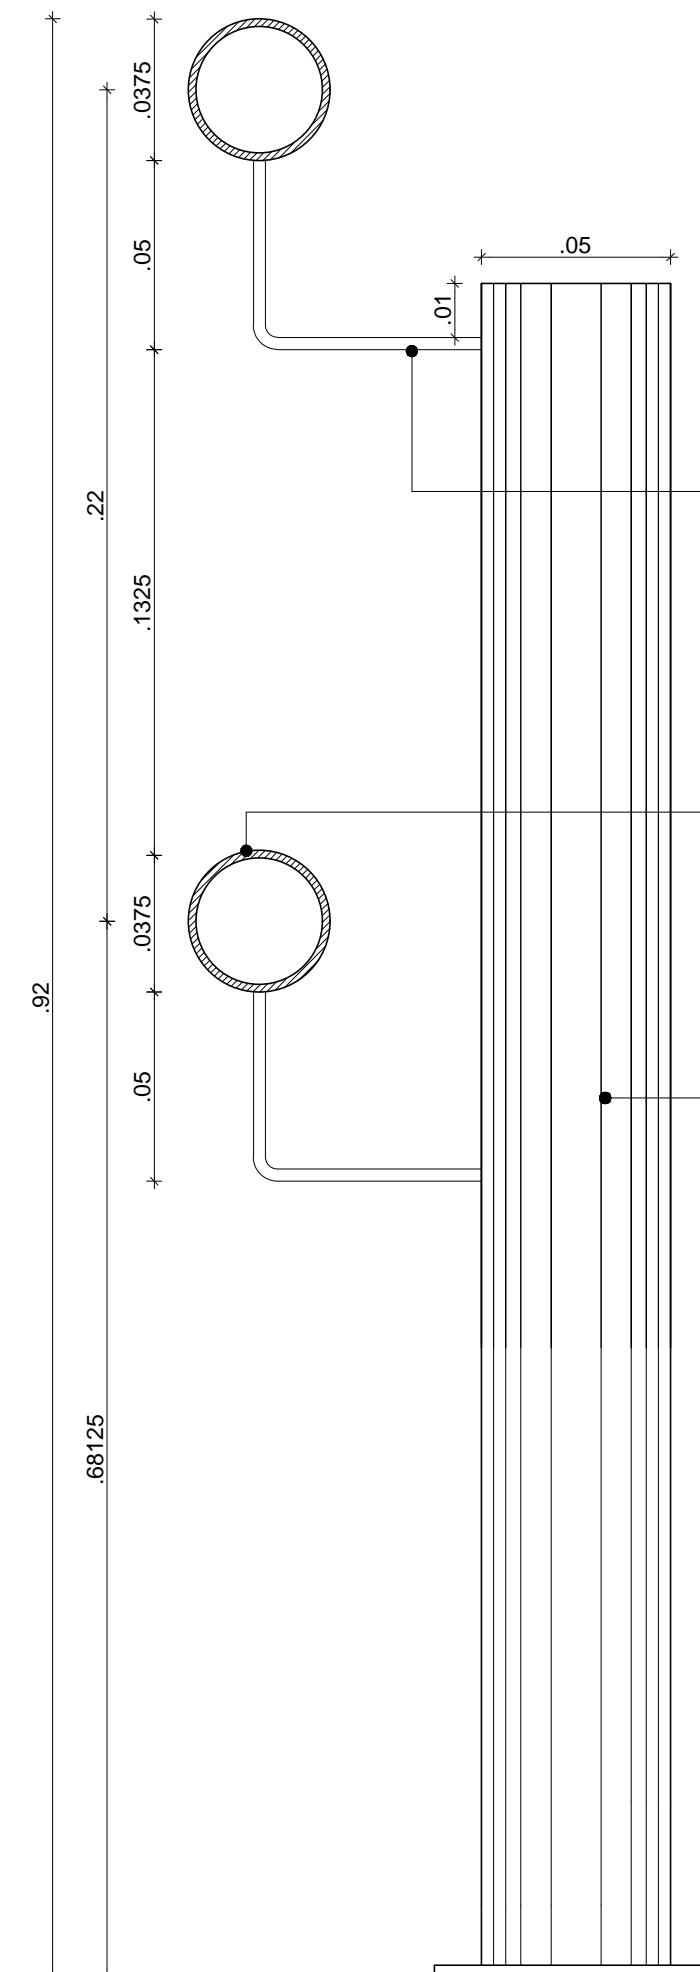

10 DETALHE - D3  
ESCALA: 1/2

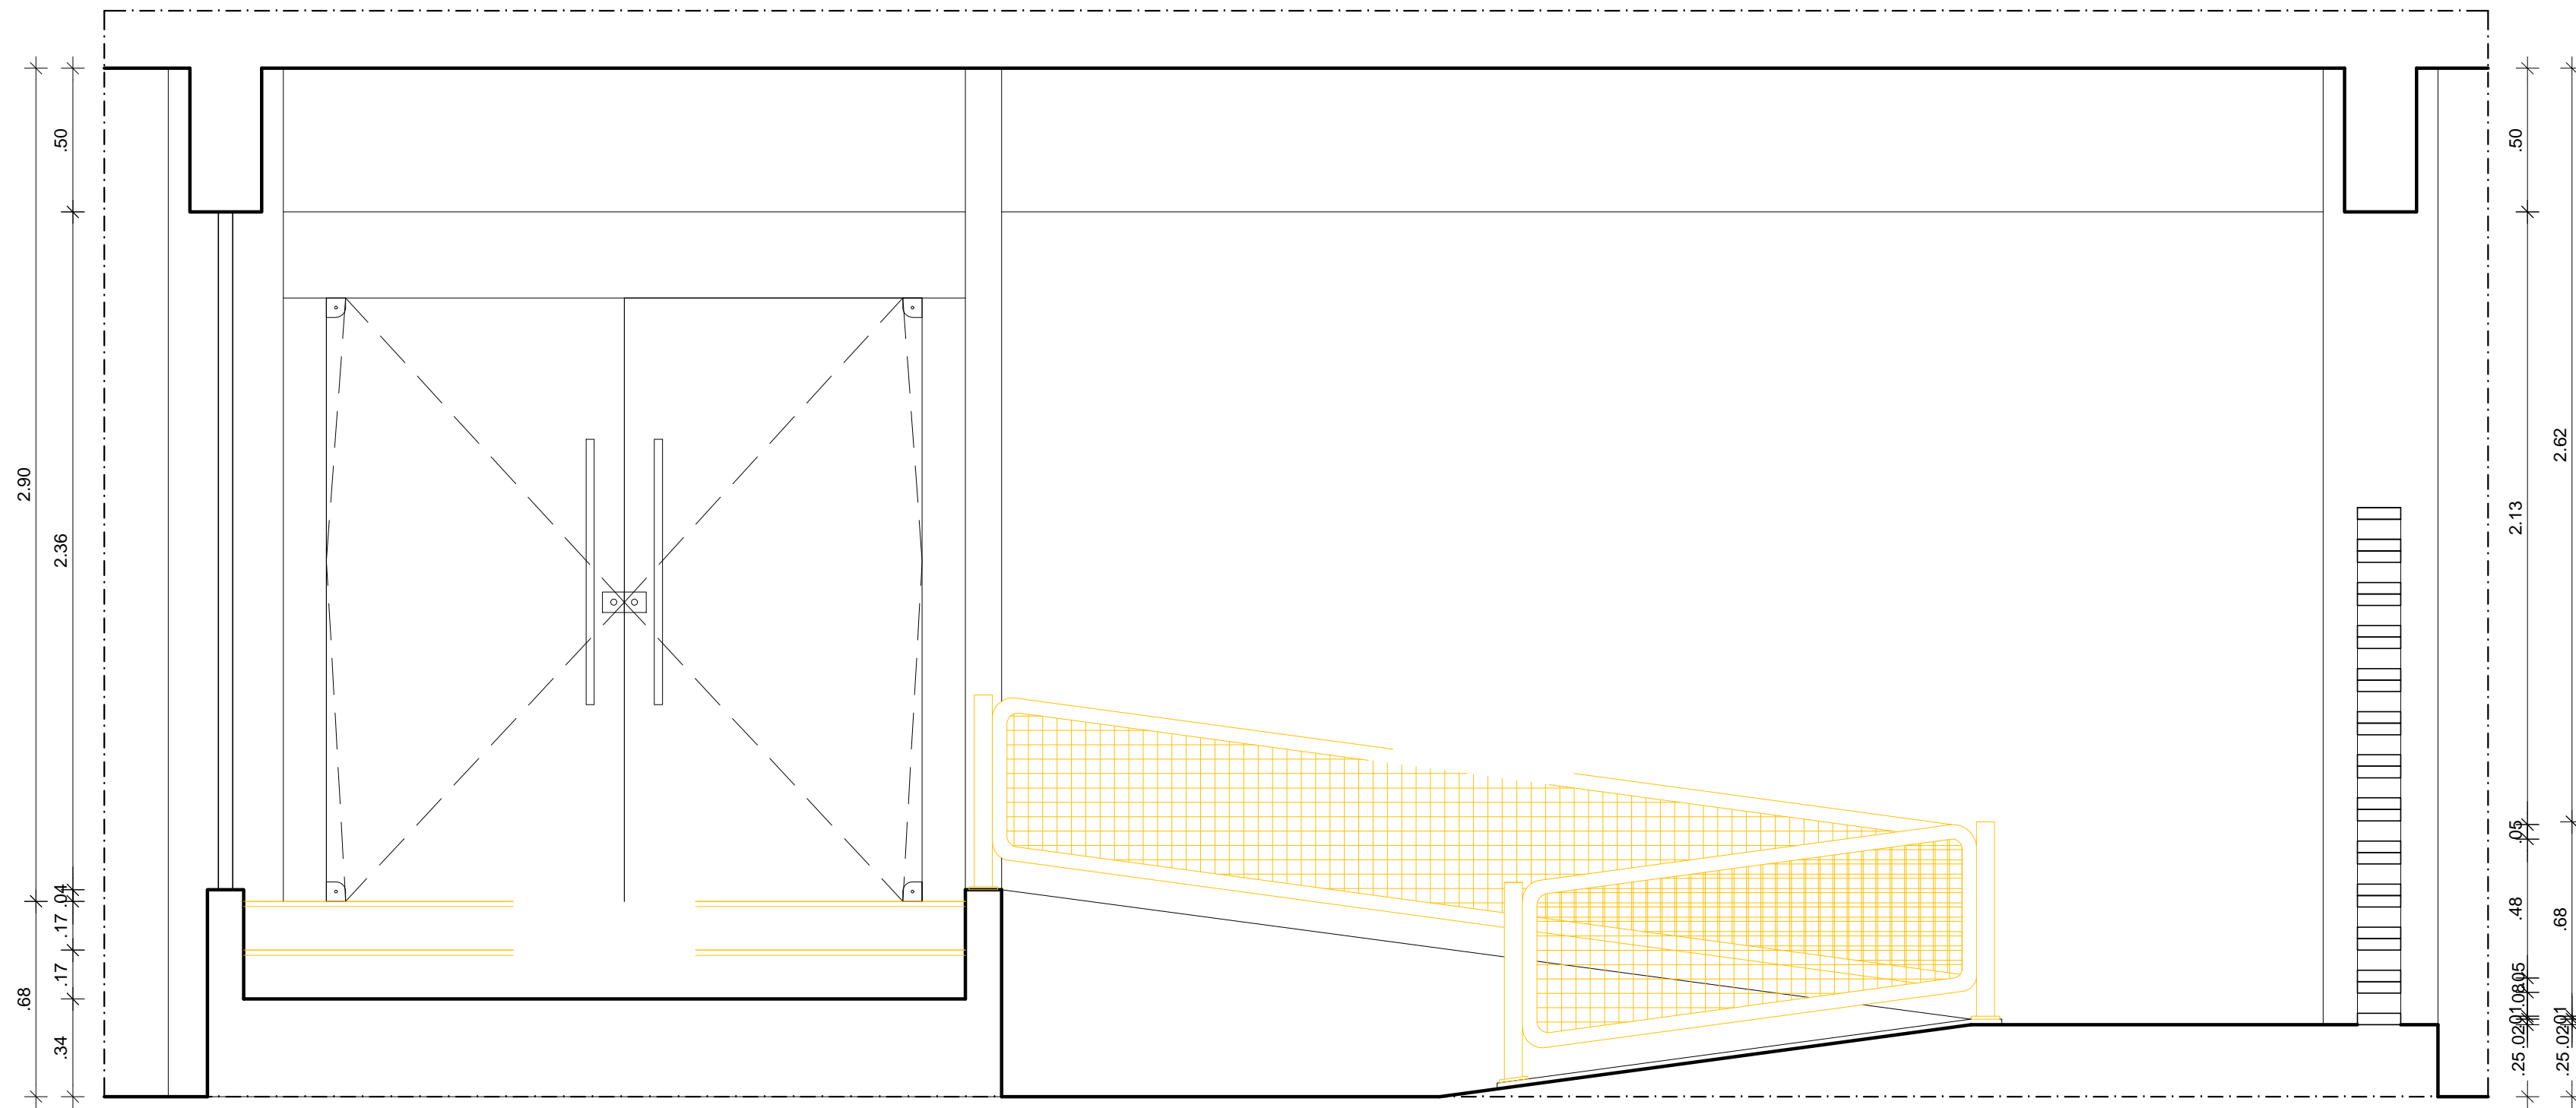

4 CORTE AA - DEMOLIÇÃO  
ESCALA: 1/20

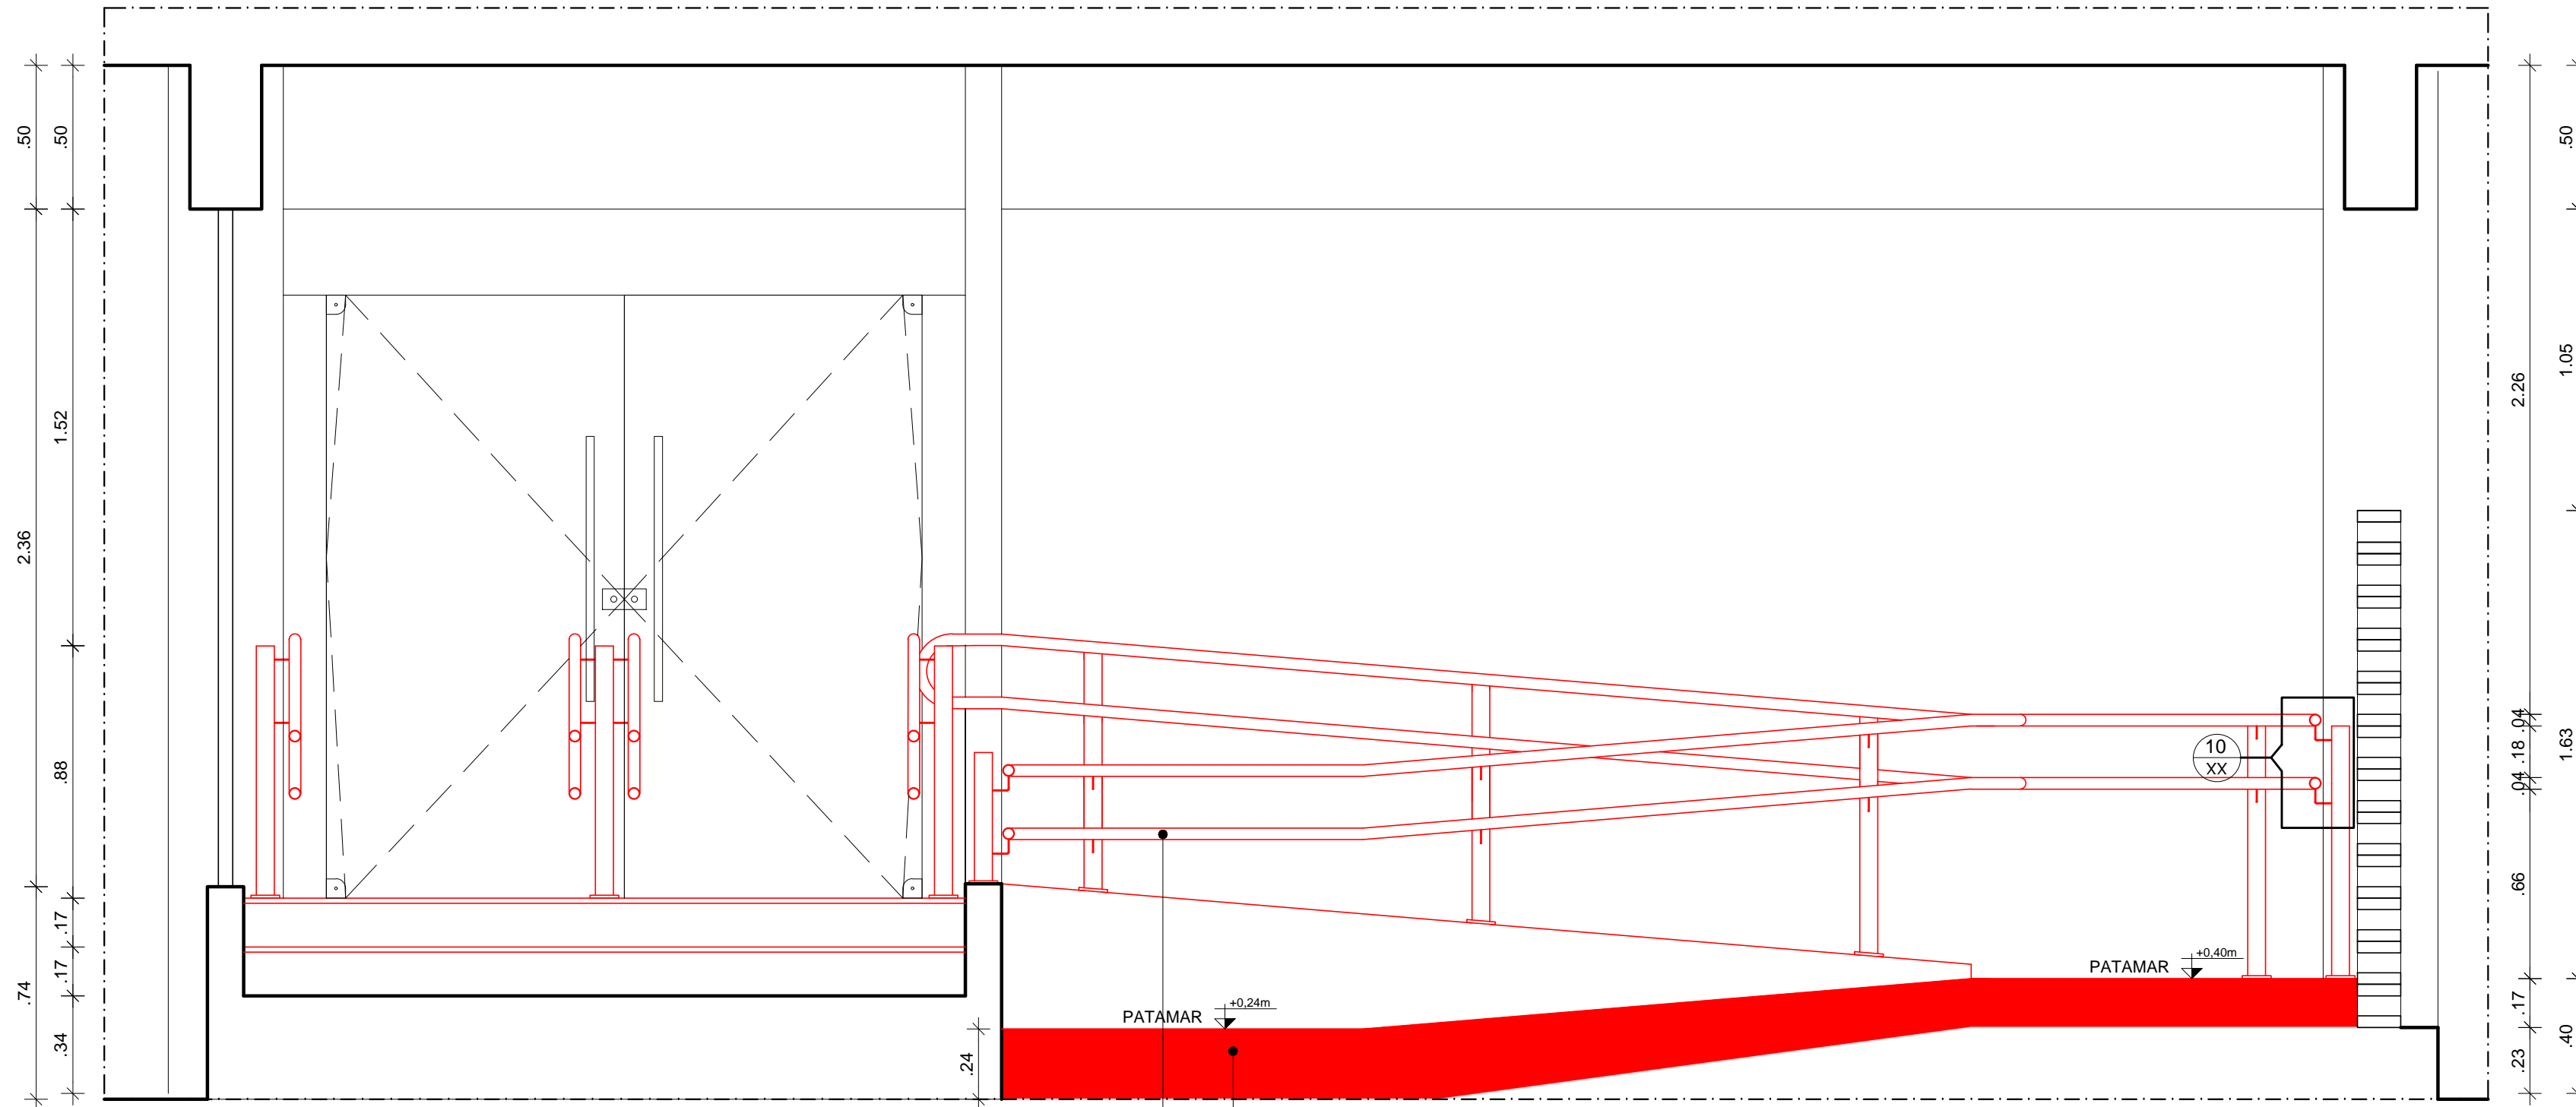


5 CORTE BB - CONSTRUÇÃO  
ESCALA: 1/20

FITA ANTIDERRAPANTE SAFETY WALK NA COR AMARELA LARGURA 50MM MARCA TOTAL ACESSIBILIDADE OU SIMILAR

PISO TÁTEL DE ALERTA EM BORRACHA SINTÉTICA PASTILHADO 8MM DE ESPESURA E DIMENSÕES DE 28X25CM NA COR AMARELO DE MARCA TOTAL ACESSIBILIDADE OU SIMILAR

TUBO EM AÇO GALVANIZADO COM PINTURA ANTIFERRUGEM E ACABAMENTO EM ESMALTE SINTÉTICO FOSCO NA COR PRETA REF. 008 CORAL OU SIMILAR Ø 11/2" COM PINTURA ANTIFERRUGEM E ACABAMENTO EM ESMALTE SINTÉTICO FOSCO NA COR PRETA REF. 008 CORAL OU SIMILAR

PISO DE ALTA RESISTÊNCIA ACABAMENTO ANTI DERRAPANTE ESPESURA 12MM NA COR PRETO, TIPO DUBERTON OU SIMILAR COM JUNTA PLÁSTICA EM PVC DIMENSÃO 17X17MM FORMANDO QUADRICULAS 1,25X1,25M

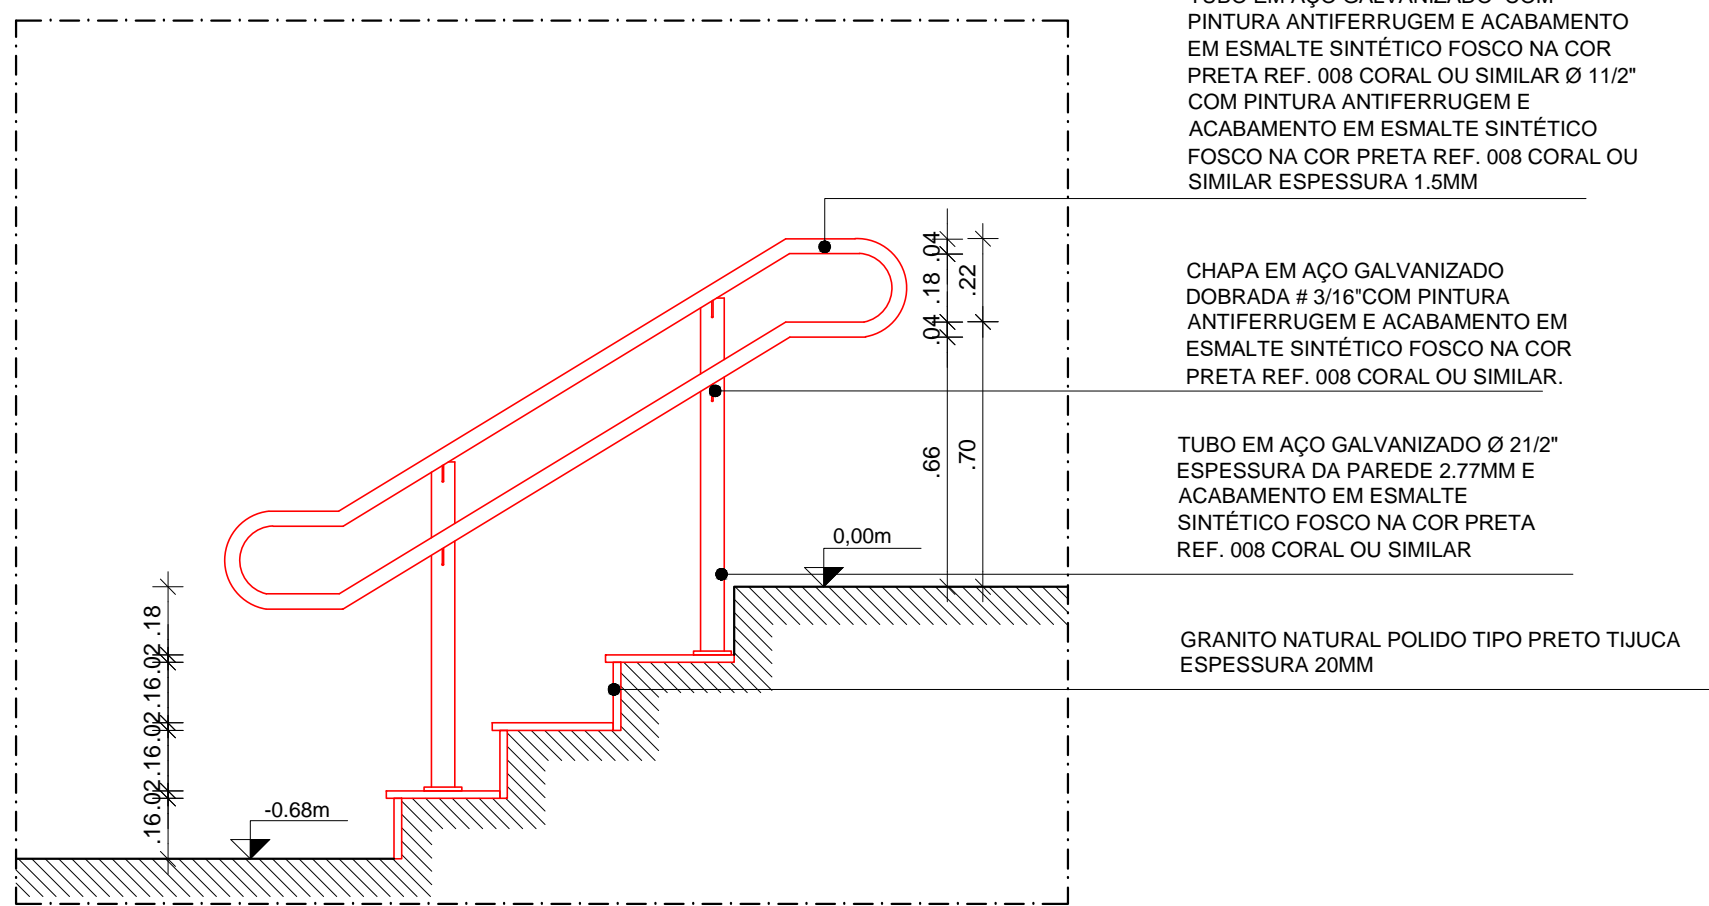

6 CORTE CC' - CONSTRUÇÃO  
ESCALA: 1/20

CHAPA EM AÇO GALVANIZADO DOBRADA # 3/16" COM PINTURA ANTIFERRUGEM E ACABAMENTO EM ESMALTE SINTÉTICO FOSCO NA COR PRETA REF. 008 CORAL OU SIMILAR

TUBO EM AÇO GALVANIZADO Ø 21/2" ESPESURA DA PAREDE 2,7MM E ACABAMENTO EM ESMALTE SINTÉTICO FOSCO NA COR PRETA REF. 008 CORAL OU SIMILAR

GRANITO NATURAL POLIDO TIPO PRETO TIJUCA ESPESURA 20MM

TUBO EM AÇO GALVANIZADO Ø 21/2" ESPESURA DA PAREDE 2,7MM E ACABAMENTO EM ESMALTE SINTÉTICO FOSCO NA COR PRETA REF. 008 CORAL OU SIMILAR

BARRA CHATA EM AÇO GALVANIZADO 1" X 1/8" COM PINTURA ANTIFERRUGEM E ACABAMENTO EM ESMALTE SINTÉTICO FOSCO NA COR PRETA REF. 008 CORAL OU SIMILAR


TUBO EM AÇO GALVANIZADO COM PINTURA ANTIFERRUGEM E ACABAMENTO EM ESMALTE SINTÉTICO FOSCO NA COR PRETA REF. 008 CORAL OU SIMILAR Ø 21/2" ESPESURA DA PAREDE 2,7MM E ACABAMENTO EM ESMALTE SINTÉTICO FOSCO NA COR PRETA REF. 008 CORAL OU SIMILAR

TELA ONDULADA ARAMADA EM AÇO GALVANIZADO MALHA 2" P.O. 10 COM PINTURA ANTIFERRUGEM E ACABAMENTO EM ESMALTE SINTÉTICO FOSCO NA COR PRETA REF. 008 CORAL OU SIMILAR


TUBO EM AÇO GALVANIZADO Ø 21/2" ESPESURA DA PAREDE 2,7MM E ACABAMENTO EM ESMALTE SINTÉTICO FOSCO NA COR PRETA REF. 008 CORAL OU SIMILAR

CHAPA EM AÇO GALVANIZADO DOBRADA # 3/16" COM PINTURA ANTIFERRUGEM E ACABAMENTO EM ESMALTE SINTÉTICO FOSCO NA COR PRETA REF. 008 CORAL OU SIMILAR


TUBO EM AÇO GALVANIZADO Ø 21/2" ESPESURA DA PAREDE 2,7MM E ACABAMENTO EM ESMALTE SINTÉTICO FOSCO NA COR PRETA REF. 008 CORAL OU SIMILAR

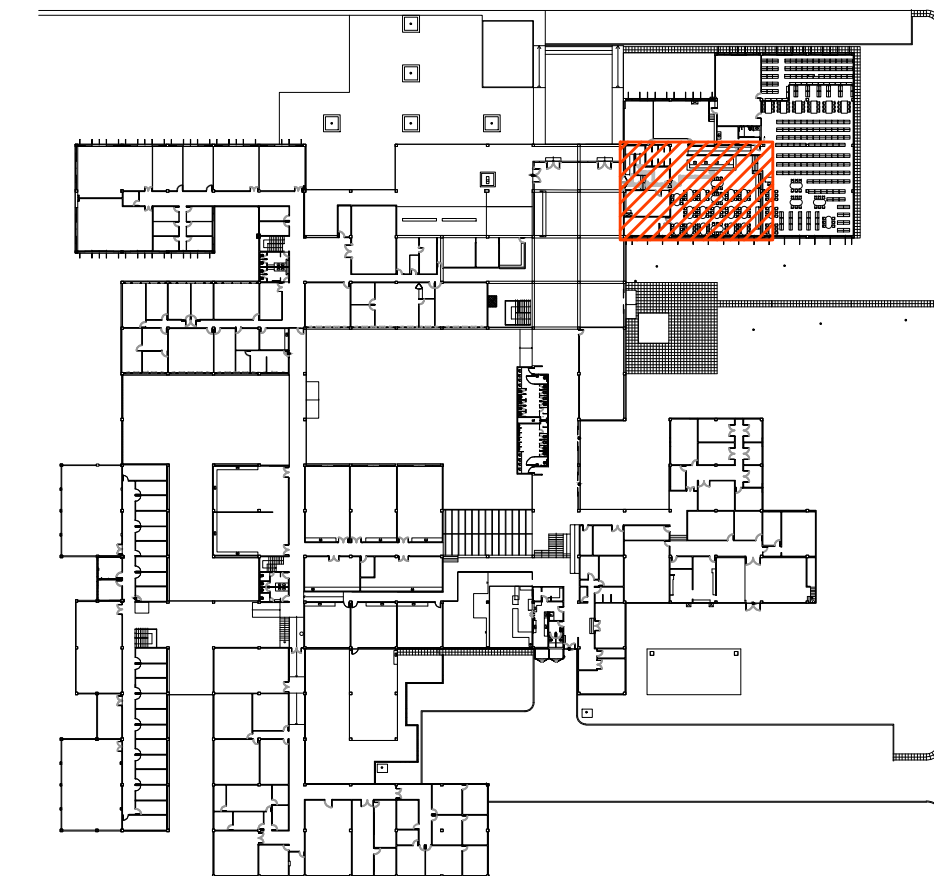

1 PLANTA CHAVE - CAC PAVIMENTO TÉRREO  
SEM ESCALA

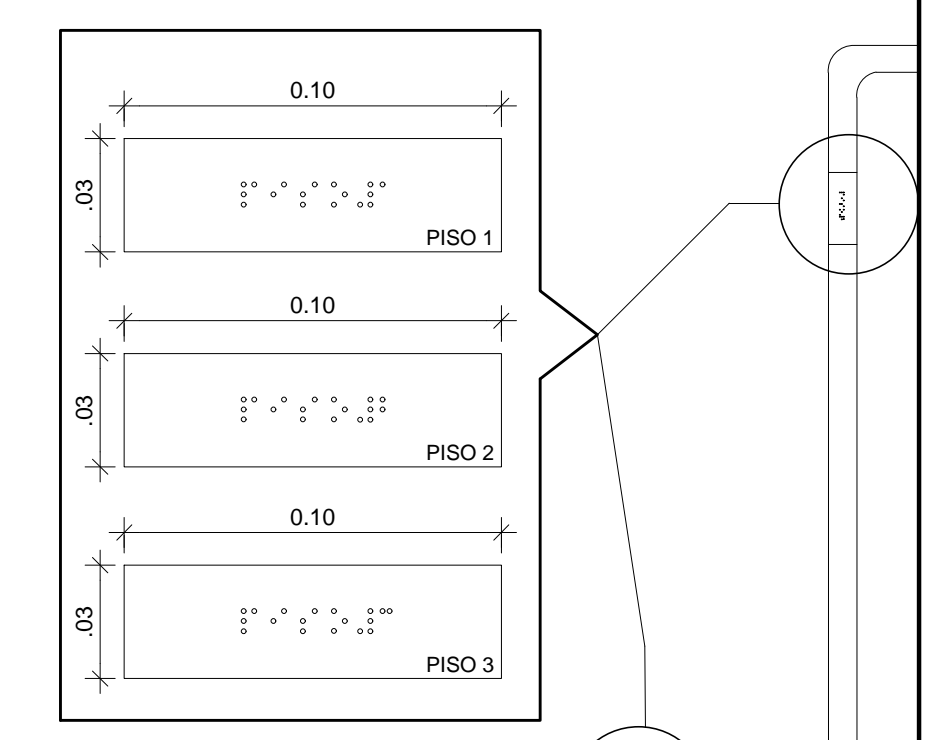

11 DETALHE - SINALIZAÇÃO BRAILLE CORRIMÃO  
ESCALA: 1/2

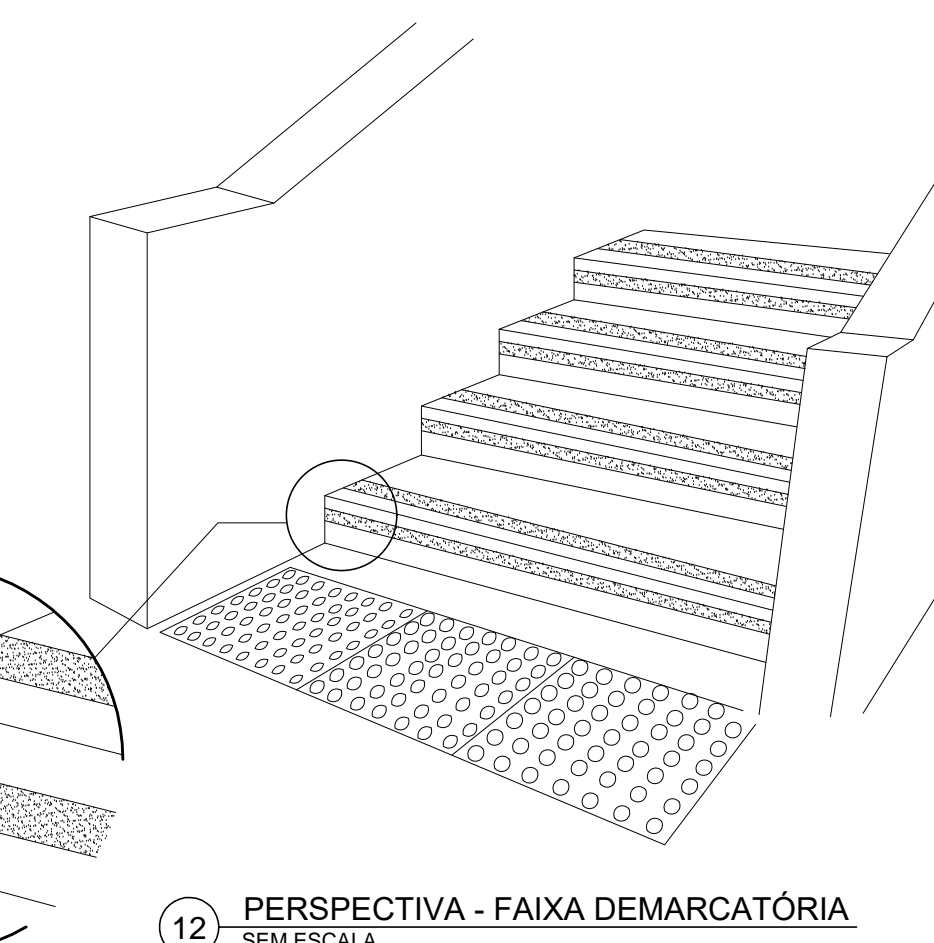

12 PERSPECTIVA - FAIXA DEMARCATÓRIA  
SEM ESCALA



13 DETALHE - D4  
ESCALA: 1/20

TUBO EM AÇO GALVANIZADO COM PINTURA ANTIFERRUGEM E ACABAMENTO EM ESMALTE SINTÉTICO FOSCO NA COR PRETA REF. 008 CORAL OU SIMILAR Ø 11/2" COM PINTURA ANTIFERRUGEM E ACABAMENTO EM ESMALTE SINTÉTICO FOSCO NA COR PRETA REF. 008 CORAL OU SIMILAR

CHAPA EM AÇO GALVANIZADO DOBRADA # 3/16" COM PINTURA ANTIFERRUGEM E ACABAMENTO EM ESMALTE SINTÉTICO FOSCO NA COR PRETA REF. 008 CORAL OU SIMILAR

TUBO EM AÇO GALVANIZADO Ø 21/2" ESPESURA DA PAREDE 2,7MM E ACABAMENTO EM ESMALTE SINTÉTICO FOSCO NA COR PRETA REF. 008 CORAL OU SIMILAR

GRANITO NATURAL POLIDO TIPO PRETO TIJUCA ESPESURA 20MM

TUBO EM AÇO GALVANIZADO Ø 21/2" ESPESURA DA PAREDE 2,7MM E ACABAMENTO EM ESMALTE SINTÉTICO FOSCO NA COR PRETA REF. 008 CORAL OU SIMILAR

BARRA CHATA EM AÇO GALVANIZADO 1" X 1/8" COM PINTURA ANTIFERRUGEM E ACABAMENTO EM ESMALTE SINTÉTICO FOSCO NA COR PRETA REF. 008 CORAL OU SIMILAR

TUBO EM AÇO GALVANIZADO COM PINTURA ANTIFERRUGEM E ACABAMENTO EM ESMALTE SINTÉTICO FOSCO NA COR PRETA REF. 008 CORAL OU SIMILAR Ø 21/2" ESPESURA DA PAREDE 2,7MM E ACABAMENTO EM ESMALTE SINTÉTICO FOSCO NA COR PRETA REF. 008 CORAL OU SIMILAR

TELA ONDULADA ARAMADA EM AÇO GALVANIZADO MALHA 2" P.O. 10 COM PINTURA ANTIFERRUGEM E ACABAMENTO EM ESMALTE SINTÉTICO FOSCO NA COR PRETA REF. 008 CORAL OU SIMILAR

TUBO EM AÇO GALVANIZADO Ø 21/2" ESPESURA DA PAREDE 2,7MM E ACABAMENTO EM ESMALTE SINTÉTICO FOSCO NA COR PRETA REF. 008 CORAL OU SIMILAR

CHAPA EM AÇO GALVANIZADO DOBRADA # 3/16" COM PINTURA ANTIFERRUGEM E ACABAMENTO EM ESMALTE SINTÉTICO FOSCO NA COR PRETA REF. 008 CORAL OU SIMILAR

TUBO EM AÇO GALVANIZADO Ø 21/2" ESPESURA DA PAREDE 2,7MM E ACABAMENTO EM ESMALTE SINTÉTICO FOSCO NA COR PRETA REF. 008 CORAL OU SIMILAR