



2 PLANTA BAIXA AUDITÓRIO - DEMOLIÇÃO
ESCALA: 1/50

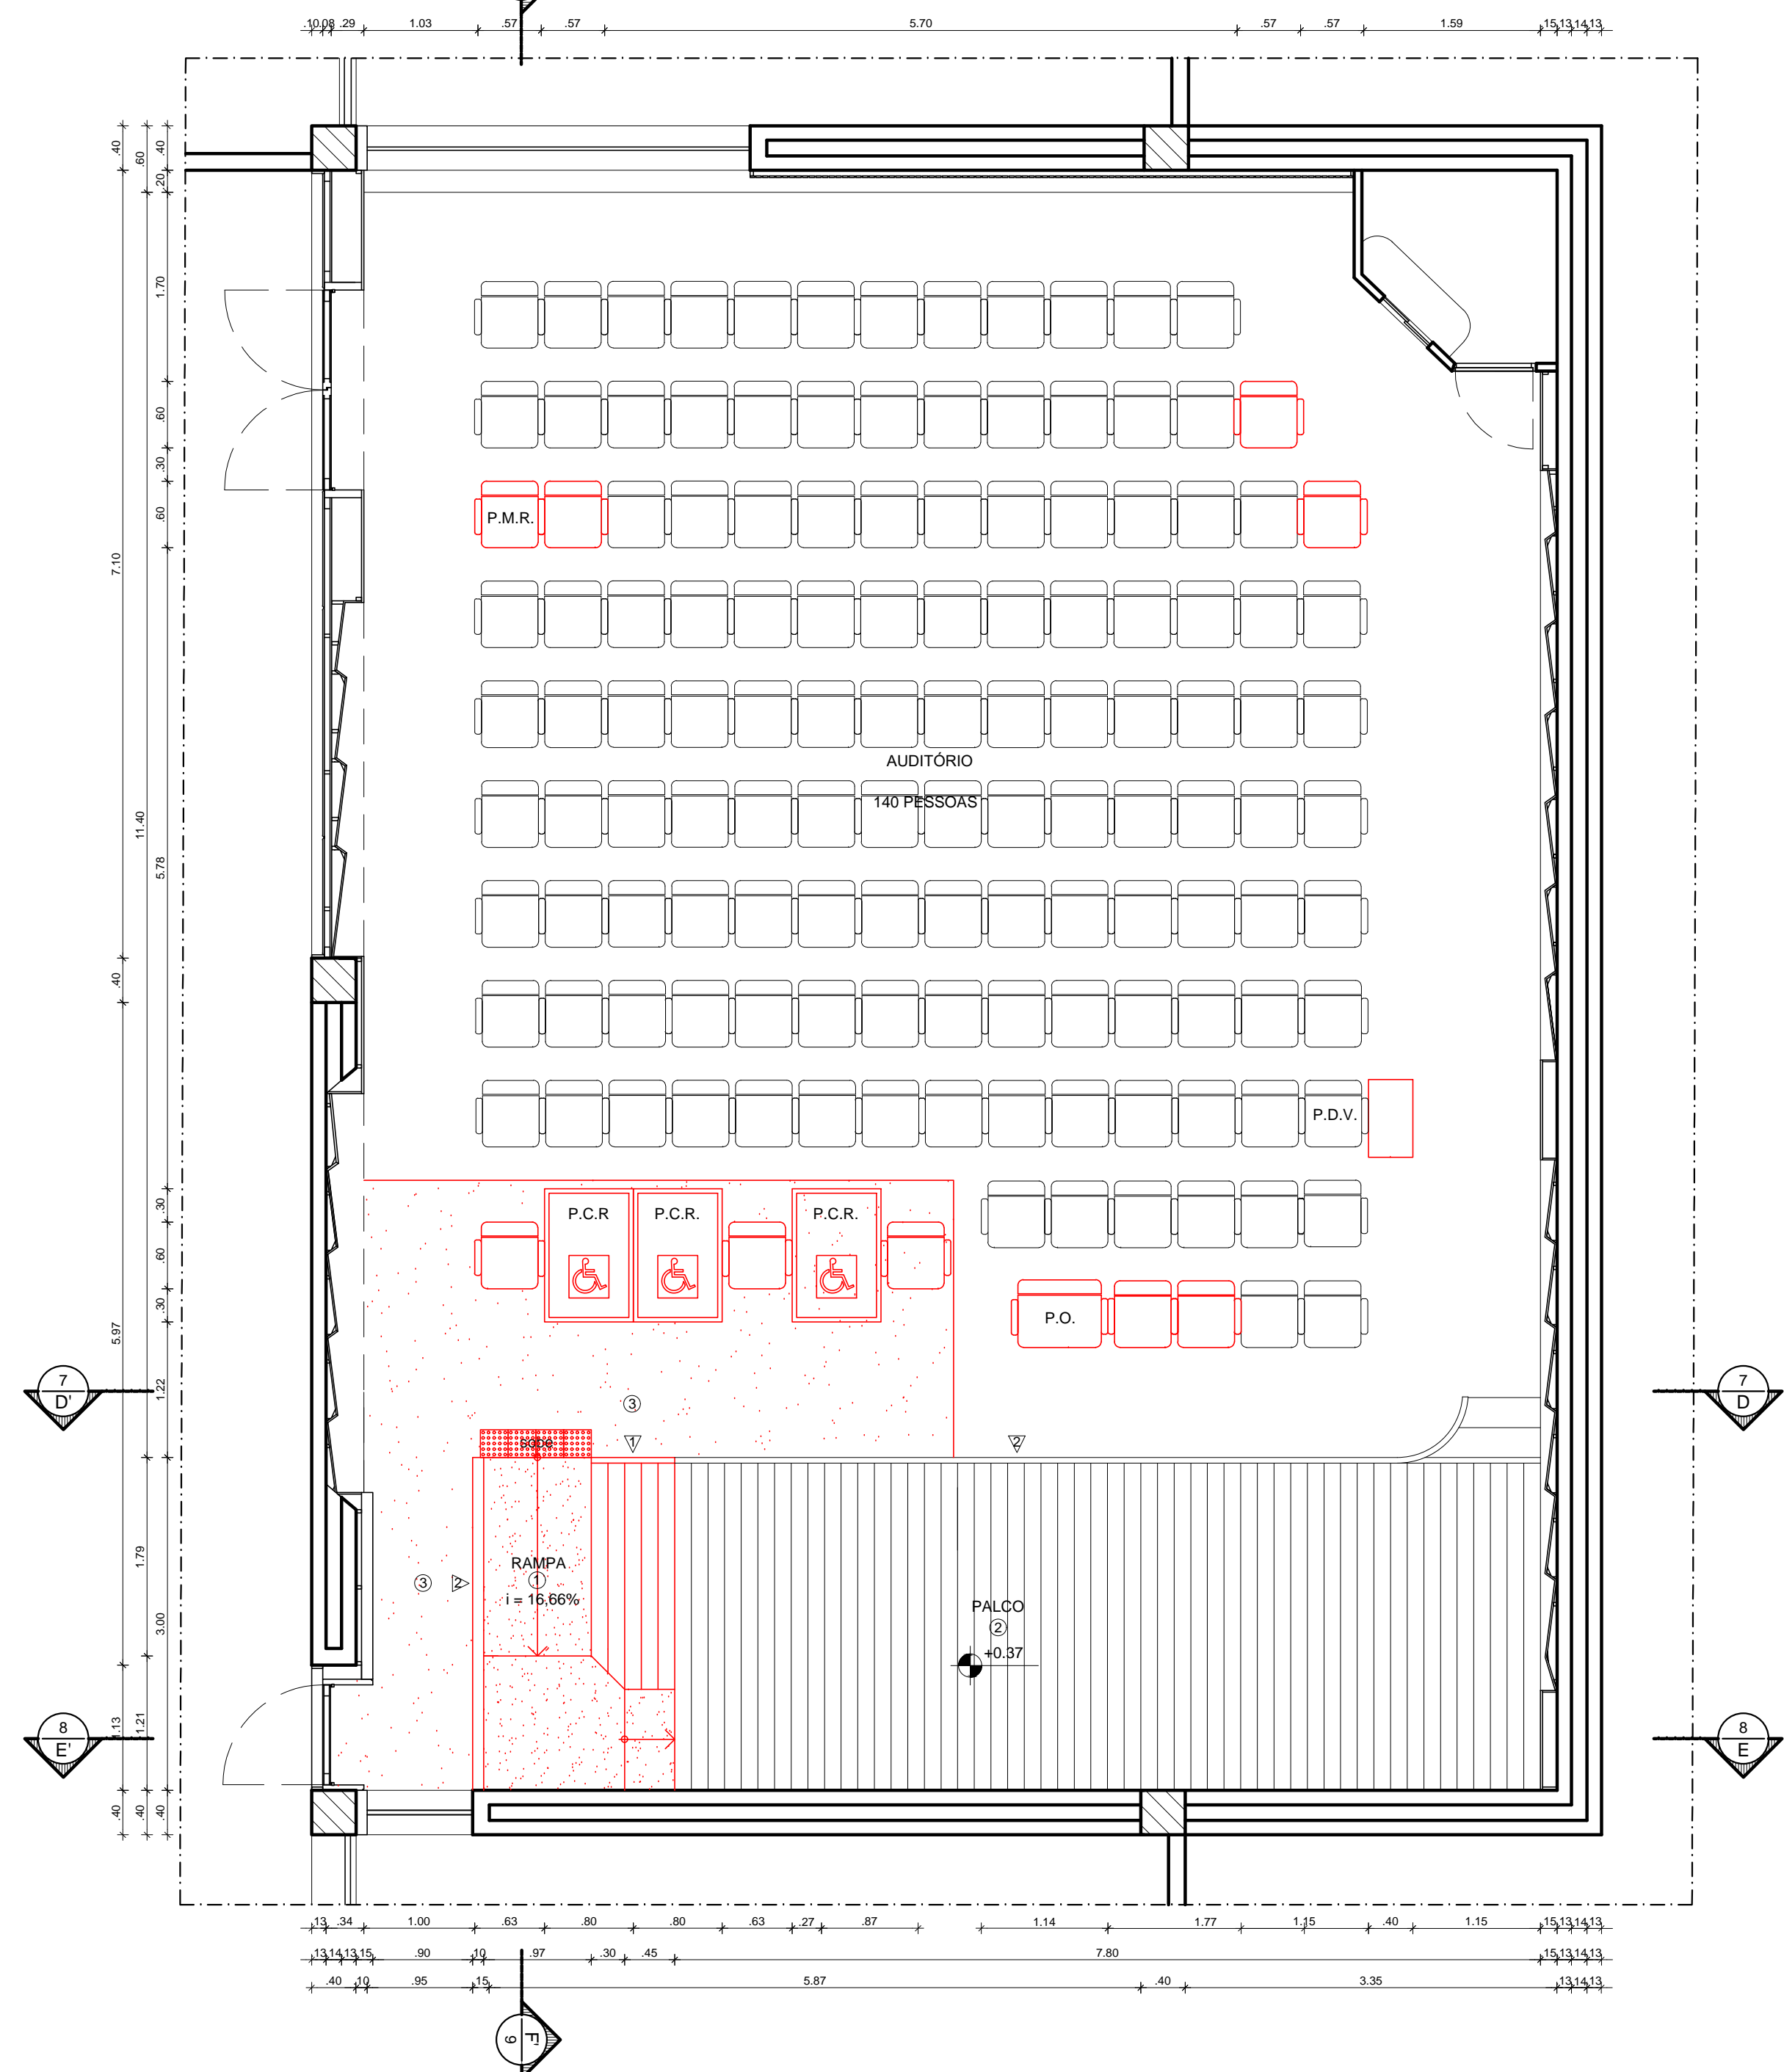


6 PLANTA BAIXA AUDITÓRIO - CONSTRUÇÃO
ESCALA: 1/50

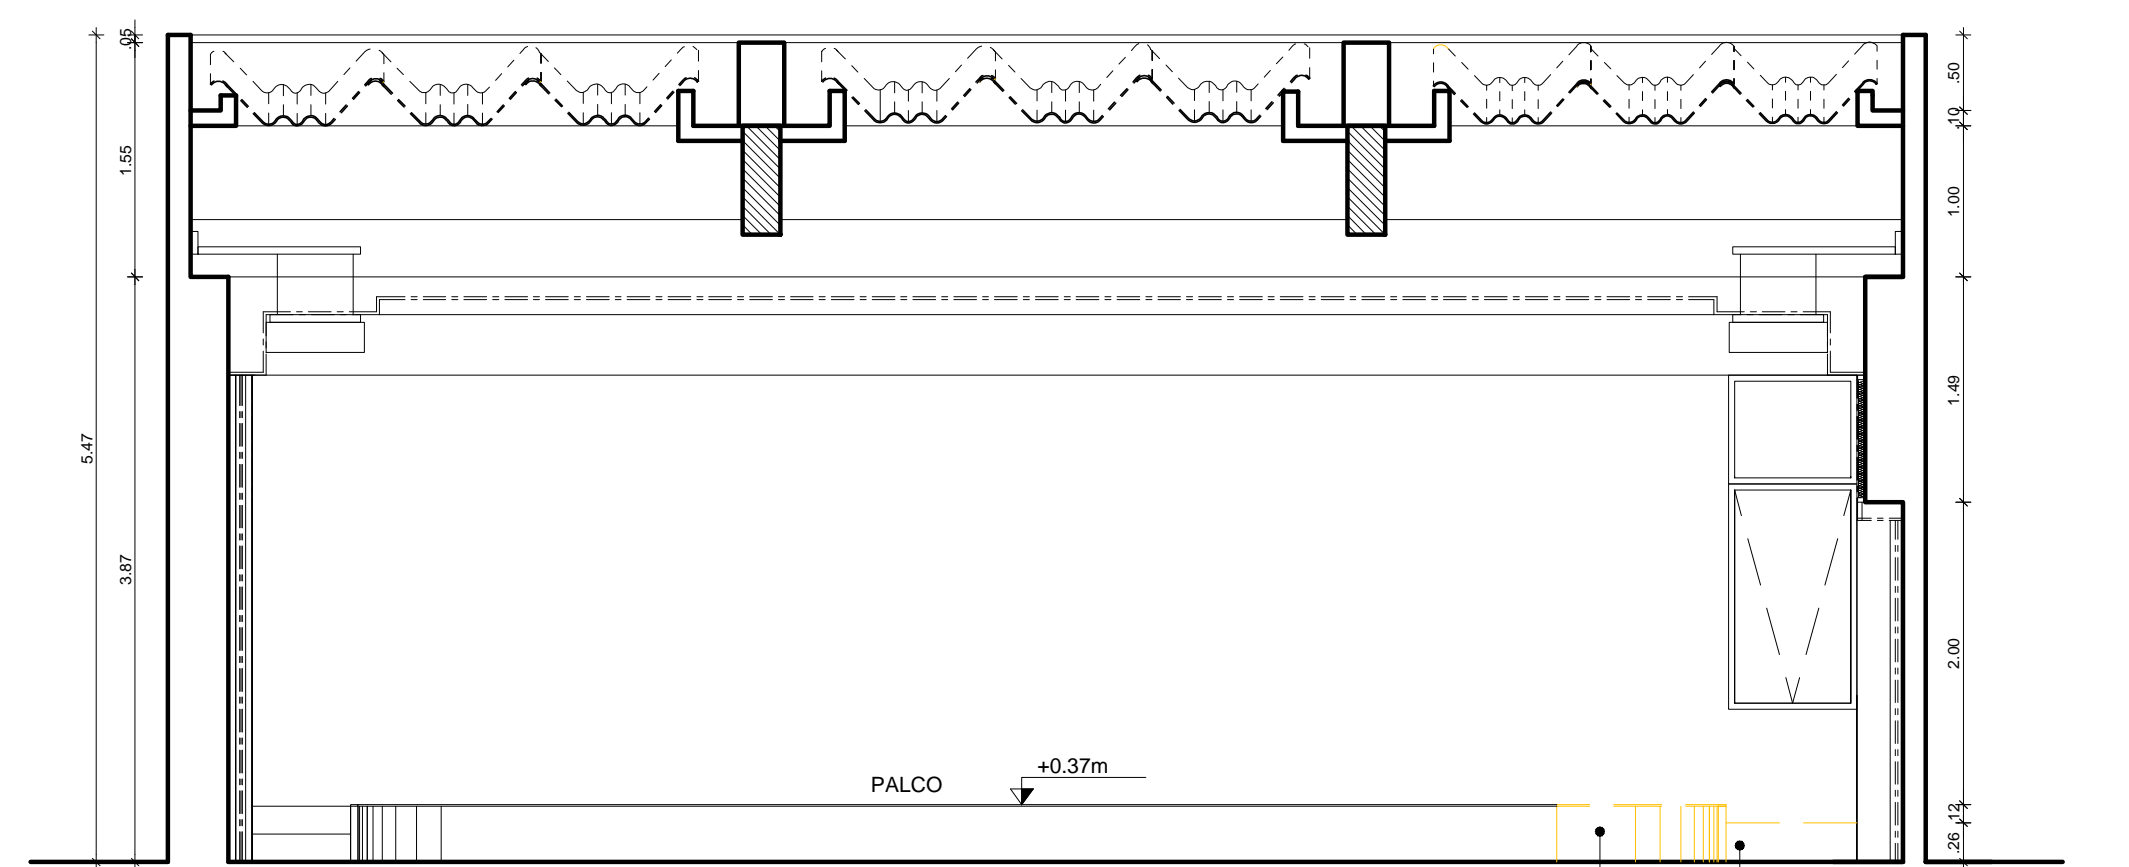

3 CORTE - AA'
ESCALA: 1/50

REMOÇÃO DE TRECHO DE REVESTIMENTO EM PLACA MDF ESPESURA 15MM


DEMOLIÇÃO DE RAMPAS E PATAMAR EM MADEIRA REVESTIDO EM ALCATIFA

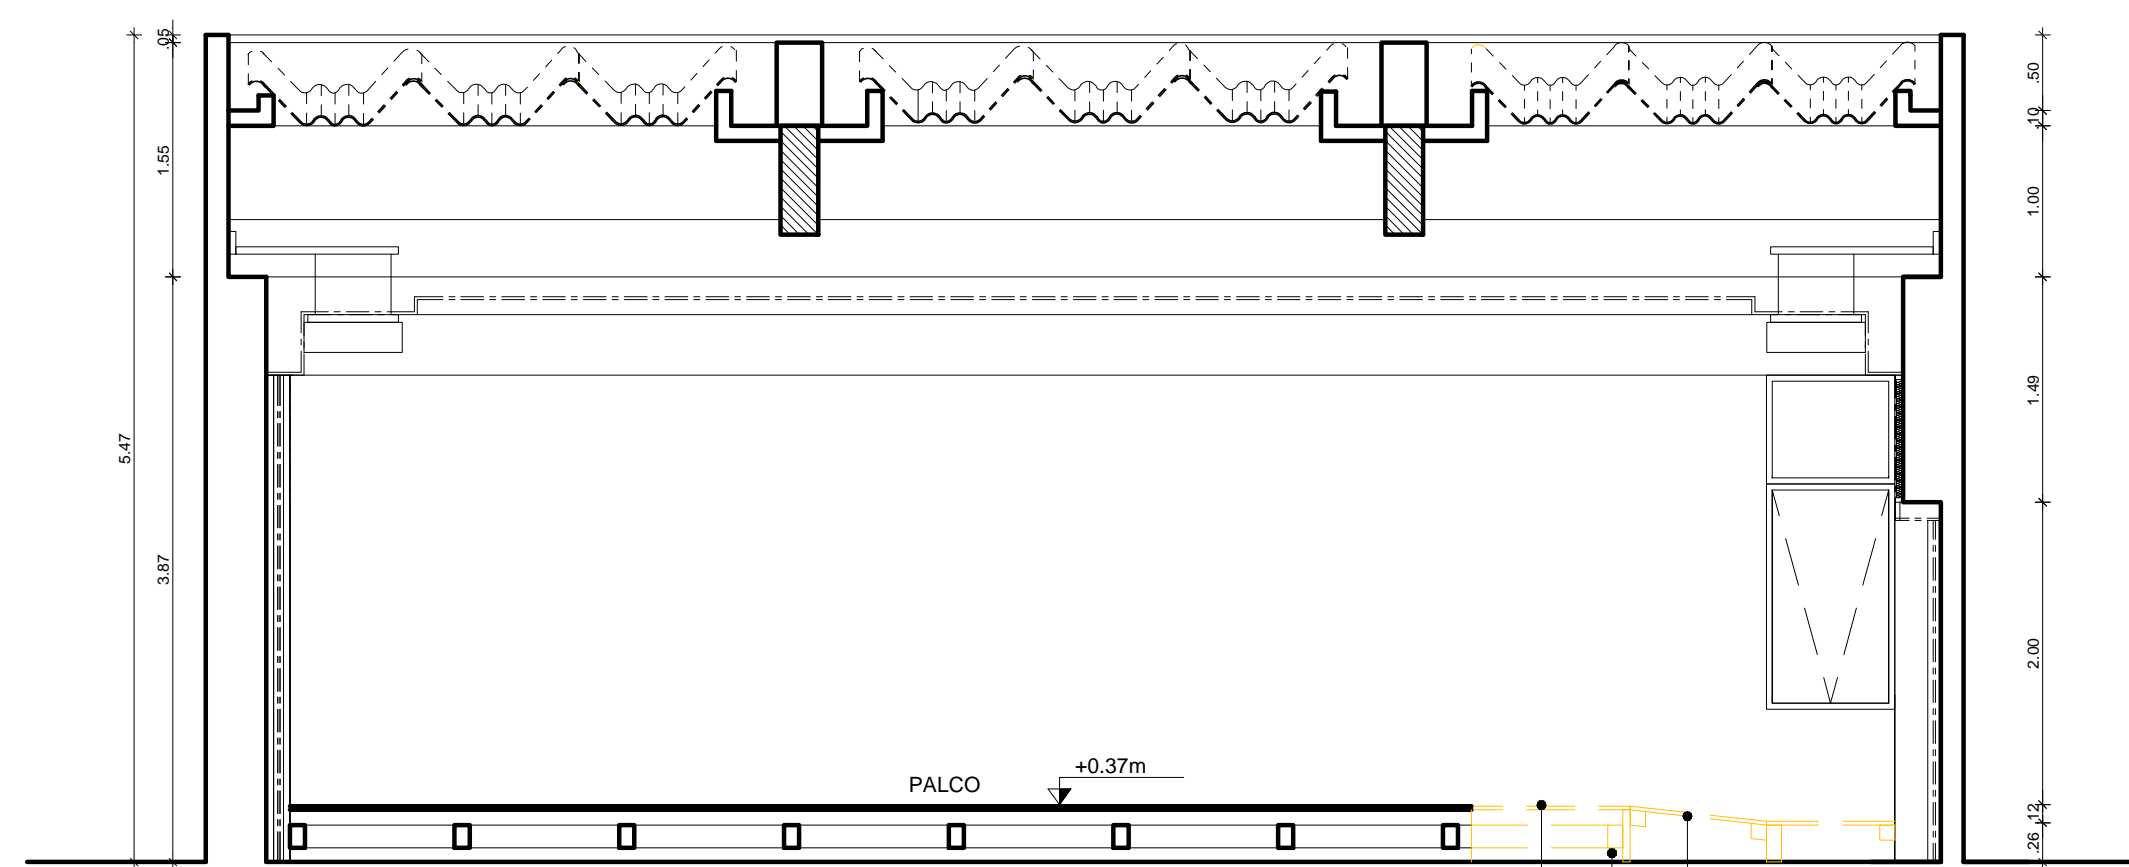

4 CORTE - BB'
ESCALA: 1/50

REMOÇÃO DE TRECHO DE PISO EM ASSOALHO
REMOÇÃO DE TRECHO DE ESTRUTURA DO PALCO EM MADEIRA DE LEI MAÇARANDUBA


DEMOLIÇÃO DE RAMPAS E PATAMAR EM MADEIRA REVESTIDO EM ALCATIFA

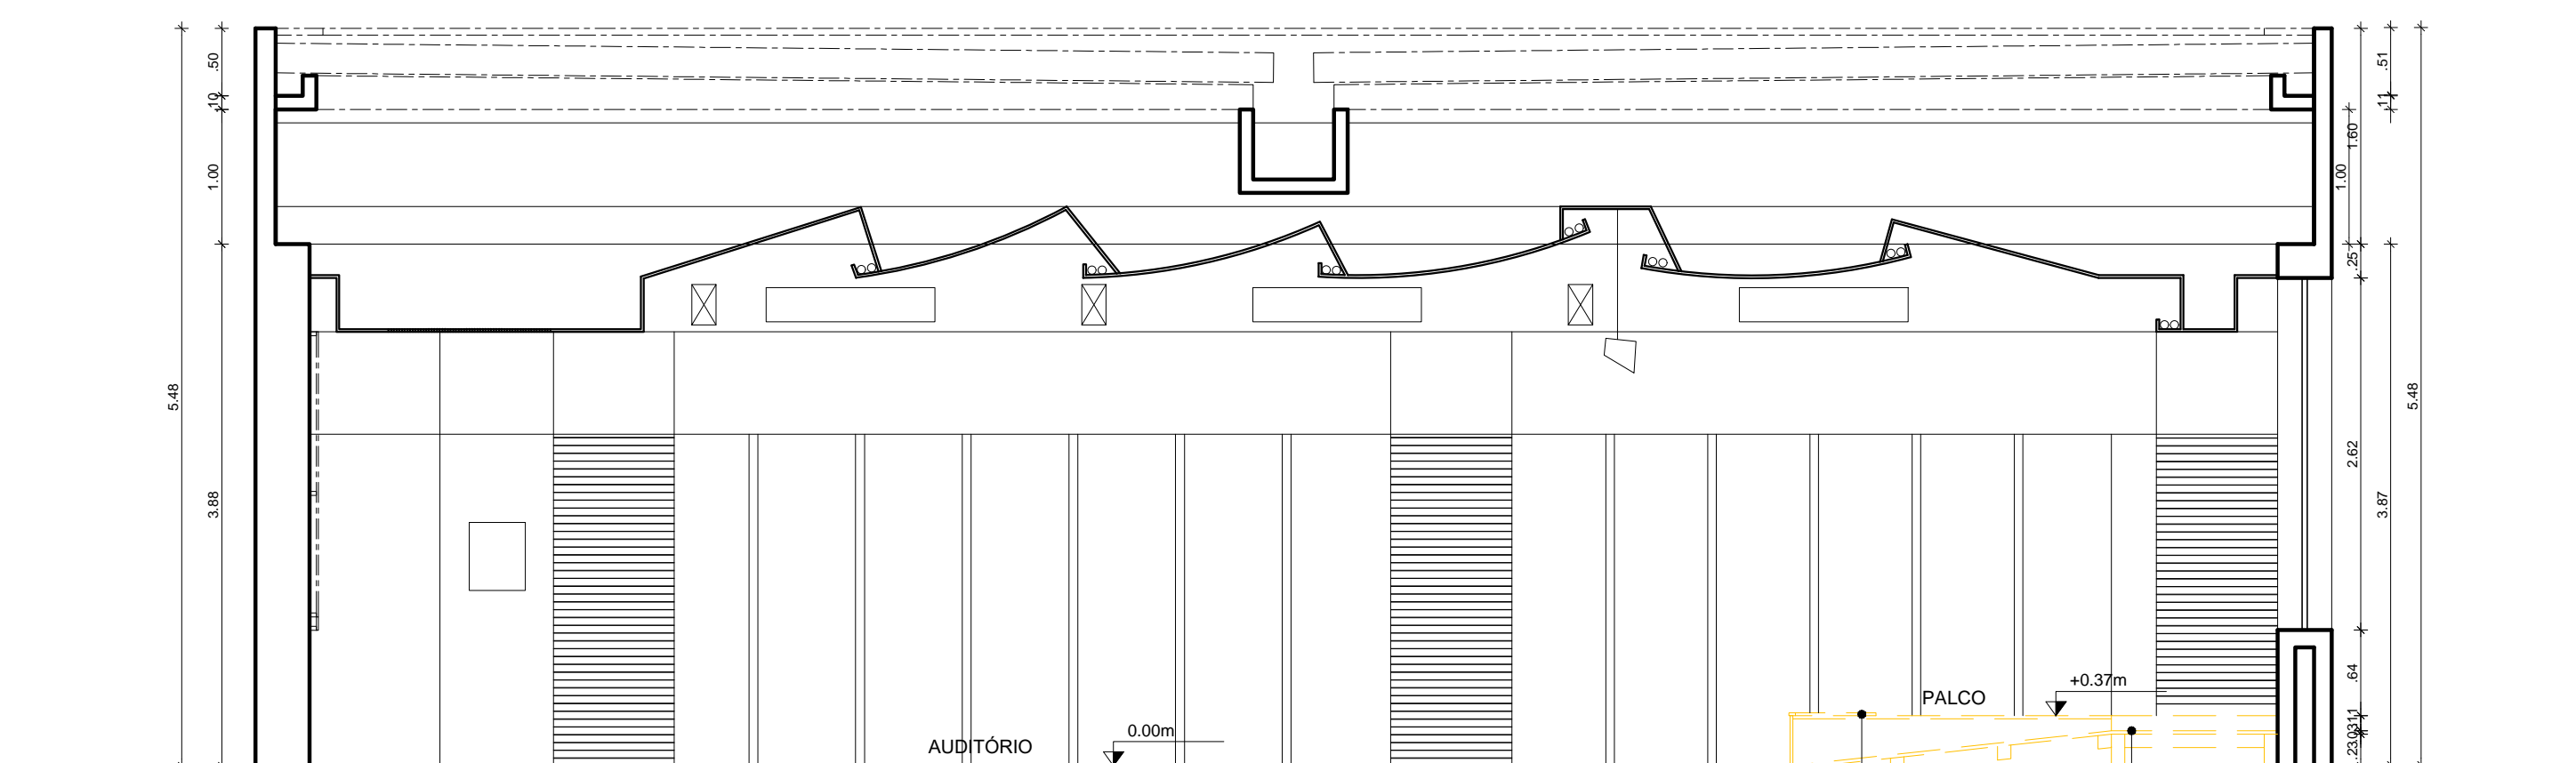

5 CORTE - CC'
ESCALA: 1/50

REMOÇÃO DE TRECHO DE PISO EM ASSOALHO

DEMOLIÇÃO DE RAMPAS E PATAMAR EM MADEIRA REVESTIDO EM ALCATIFA

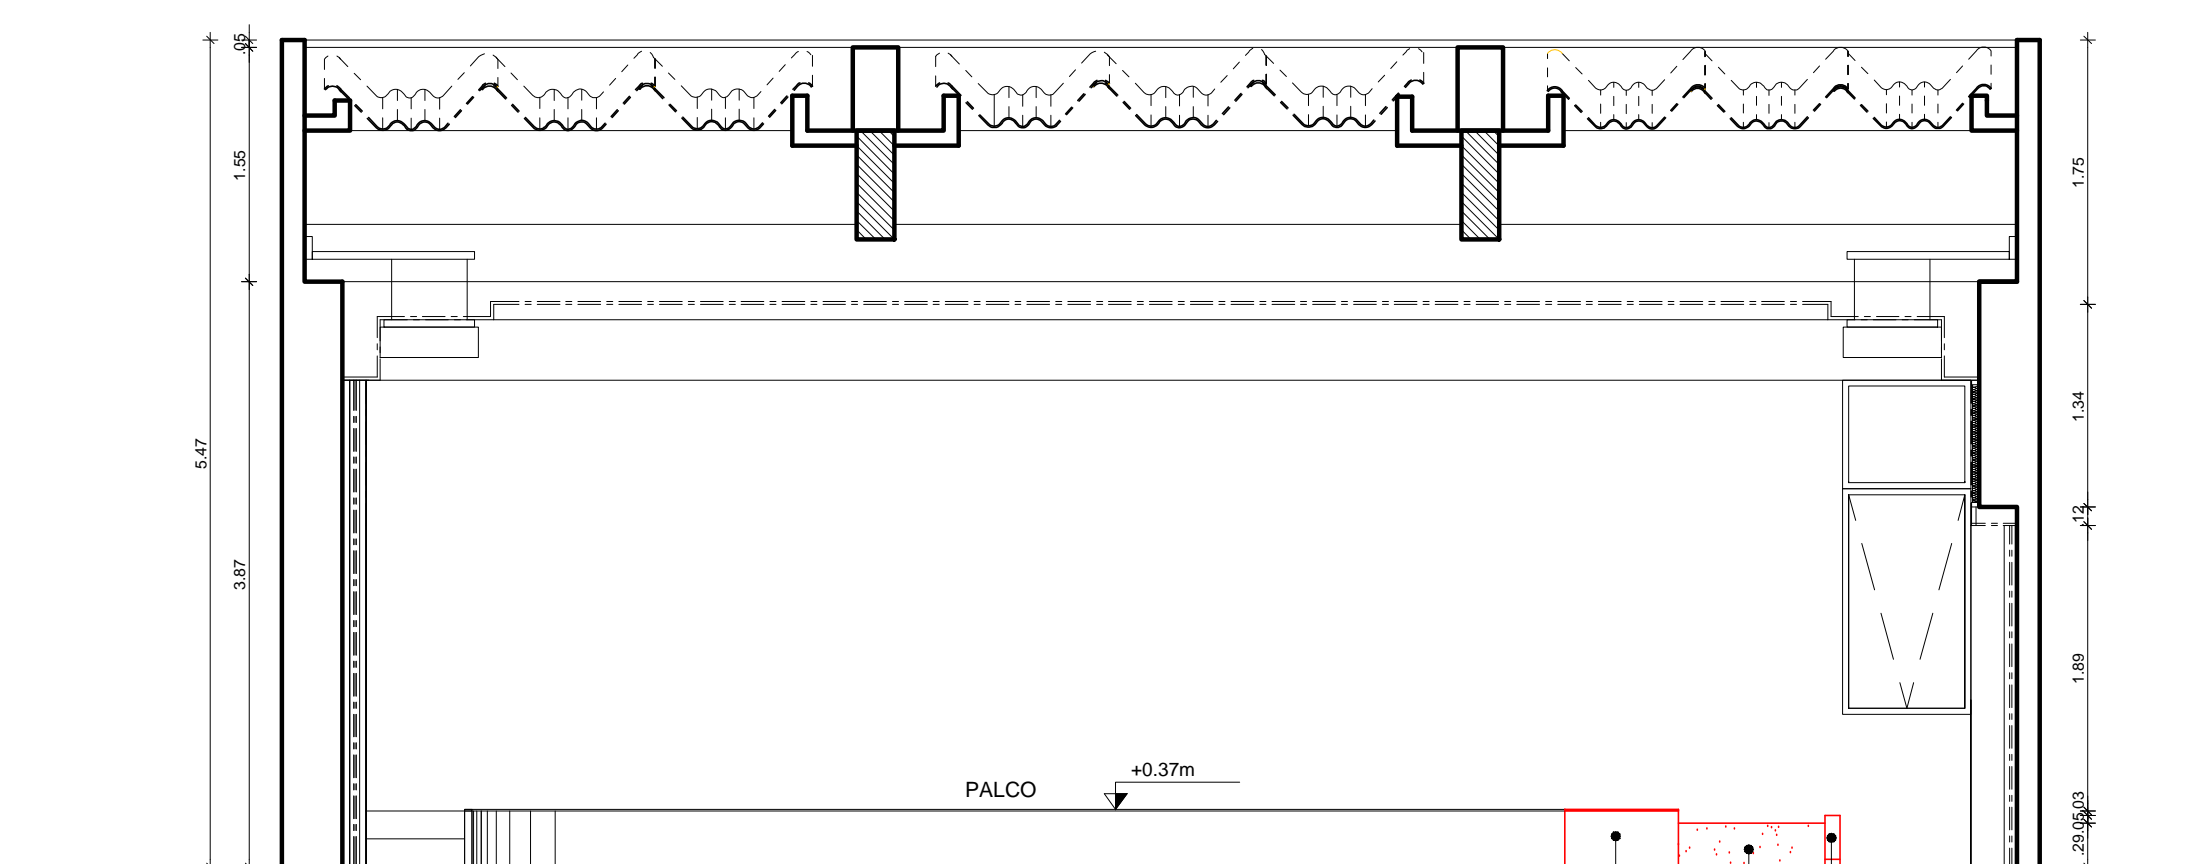


7 CORTE - DD'
ESCALA: 1/50

REVESTIMENTO EM PLACA MDF ESPESURA 15MM COM ACABAMENTO EM PINTURA ESMALTE SINTÉTICO ACETINADO NA COR PLATINA REF 016 FABRICANTE CORAL OU SIMILAR

FECHAMENTO LATERAL EM ALVENARIA SINGELA

RAMPA COM ACABAMENTO EM PISO VINÍLICO EM PLACAS DIMENSÃO 30X30. PADRÃO LISO ESP. 3,2MM LINHA THRU COR PRETO REF A802 TARKETT OU SIMILAR

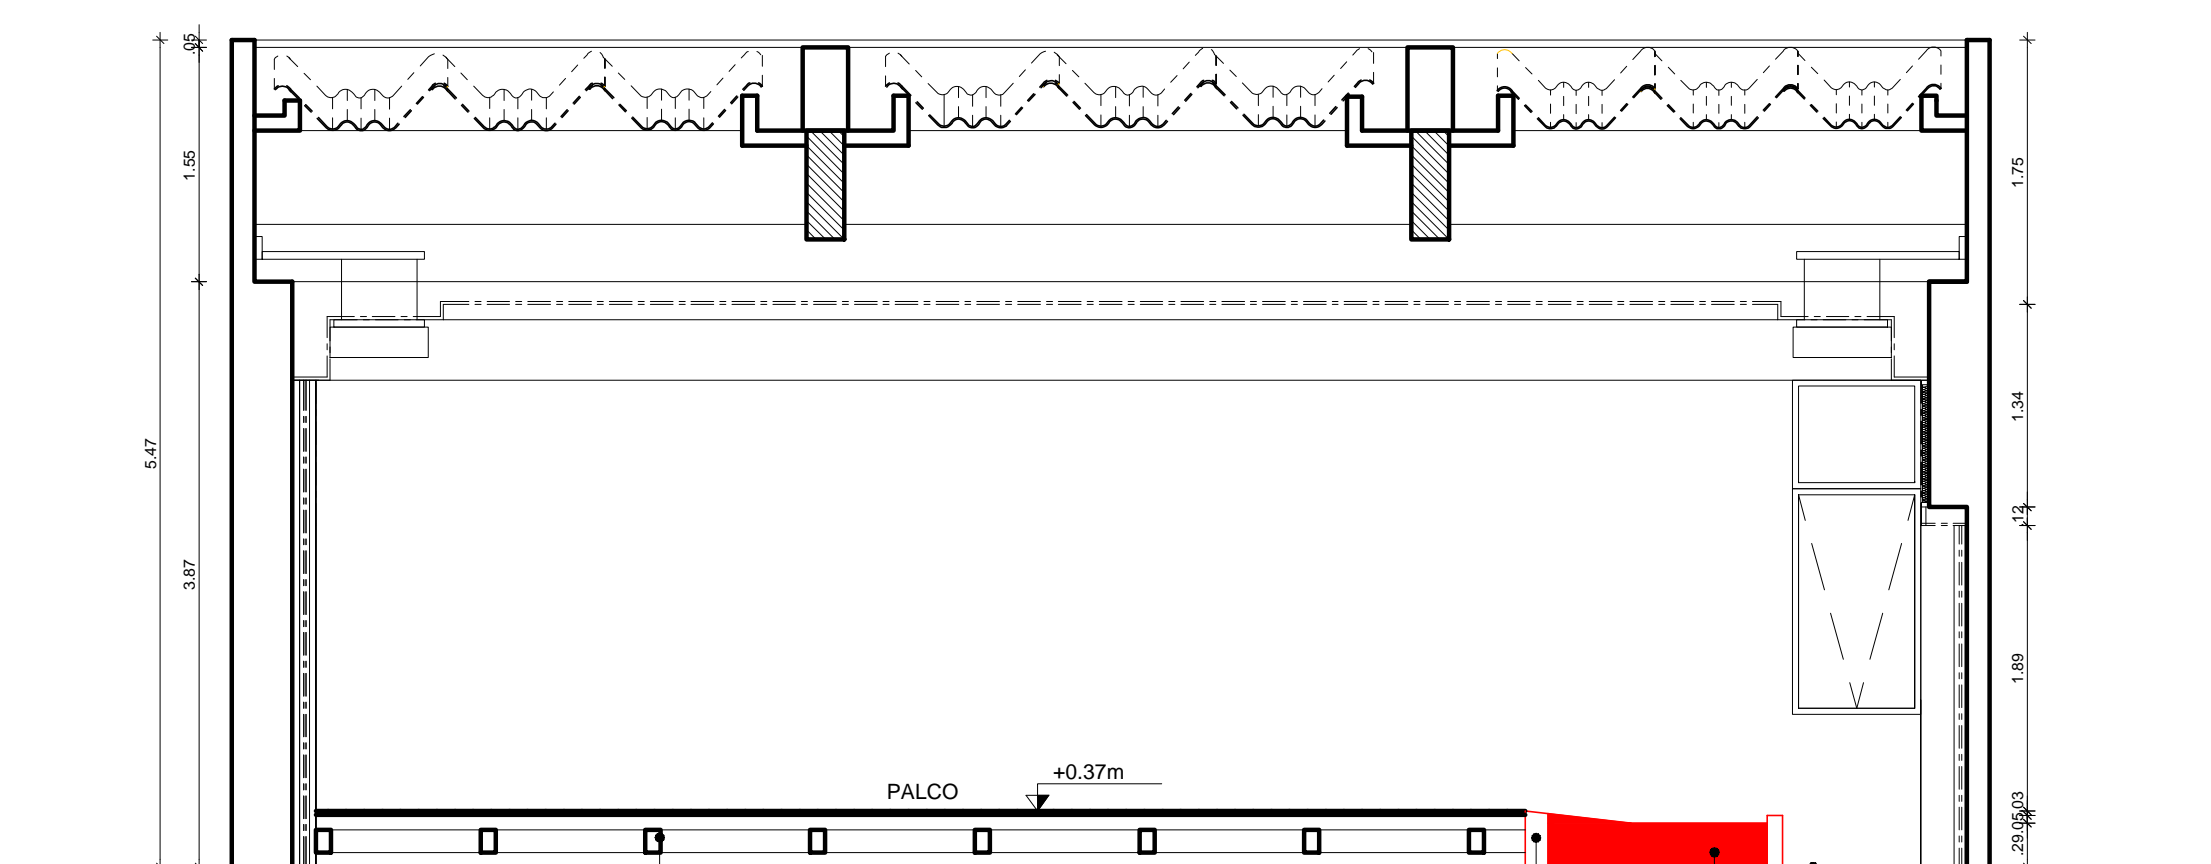


8 CORTE - EE'
ESCALA: 1/50

ESTRUTURA DO PALCO EM MADEIRA DE LEI MAÇARANDUBA (EXISTENTE)

FECHAMENTO LATERAL EM ALVENARIA SINGELA

PISO EM PLACA VINÍLICA DIMENSÃO 30X30CM PADRÃO LISO ESP. 3,2MM LINHA THRU COR PRETO REF A802 TARKETT OU SIMILAR


RAMPA E PATAMAR EM CONCRETO SIMPLES FCK 25MPA COM ACABAMENTO EM PLACA VINÍLICA

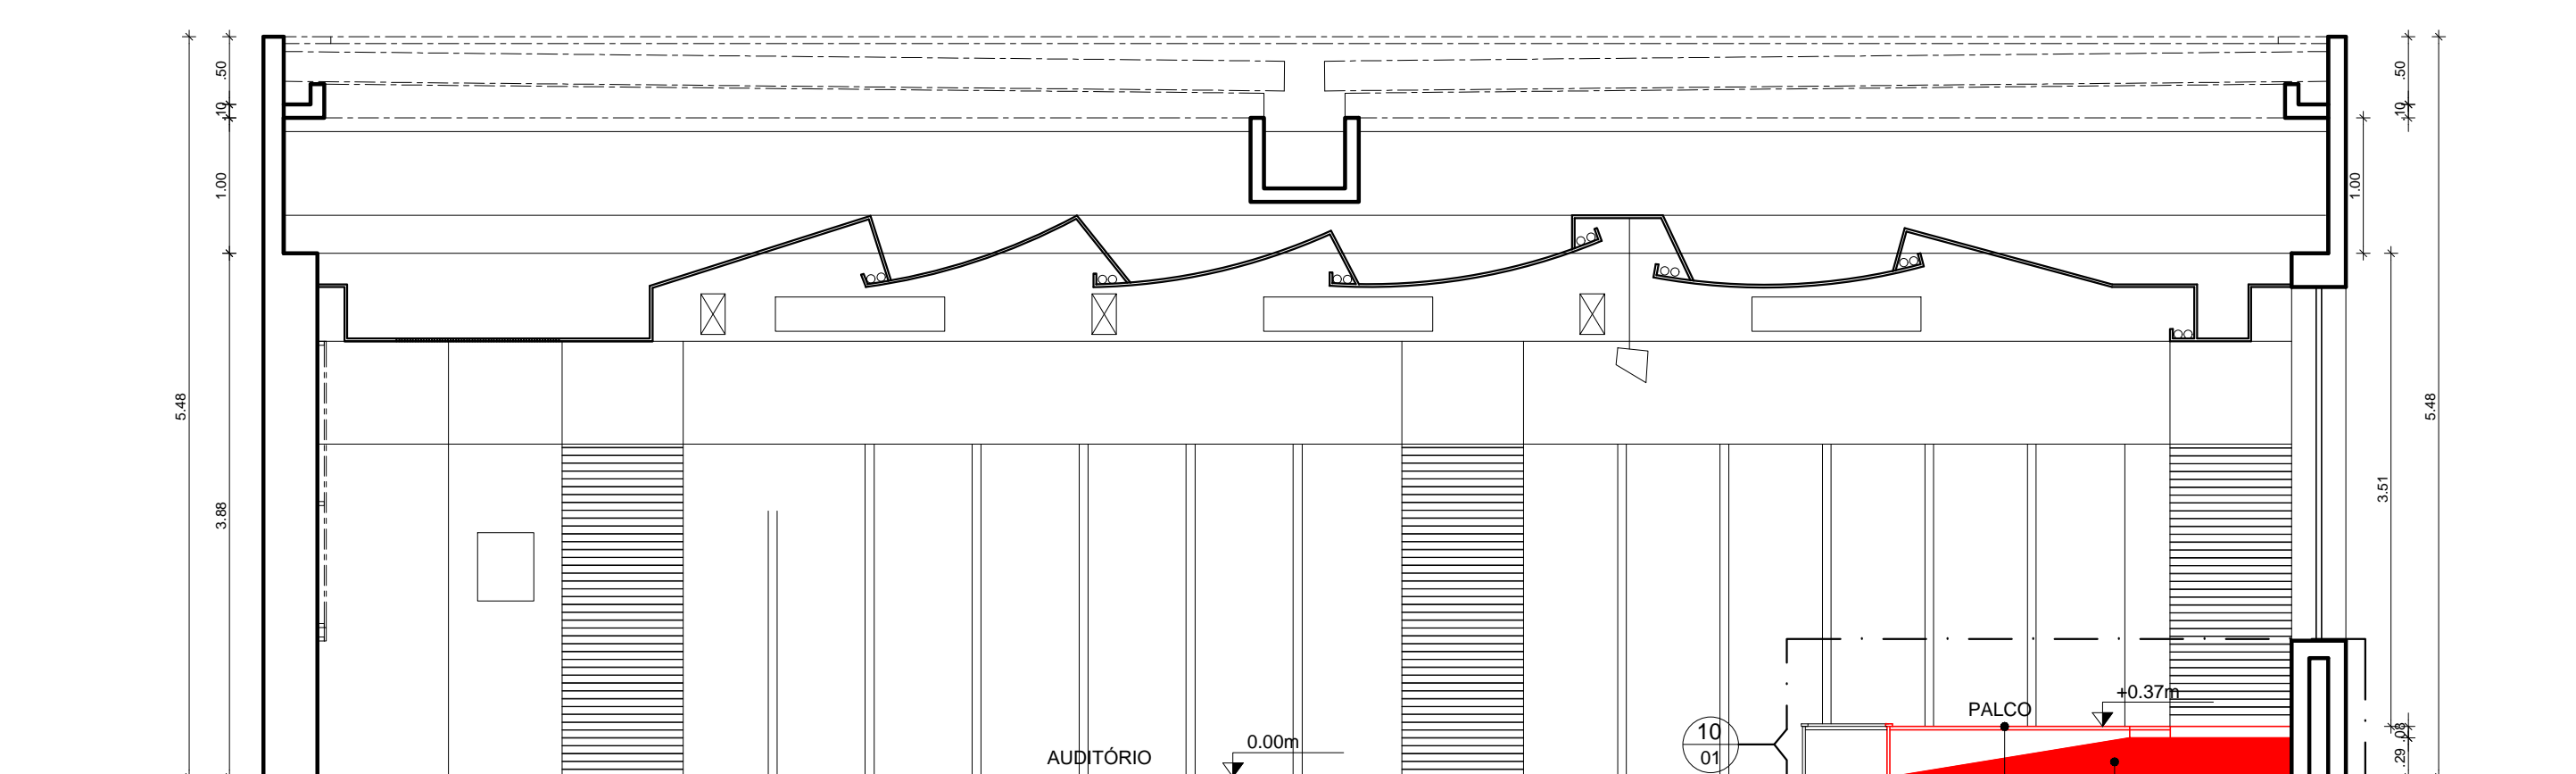


9 CORTE - FF'
ESCALA: 1/50

REASSENTAMENTO DE ASSOALHO EM MADEIRA FREIJÓ 2CM X 15CM


RAMPA E PATAMAR EM CONCRETO SIMPLES FCK 25MPA COM ACABAMENTO EM PLACA VINÍLICA

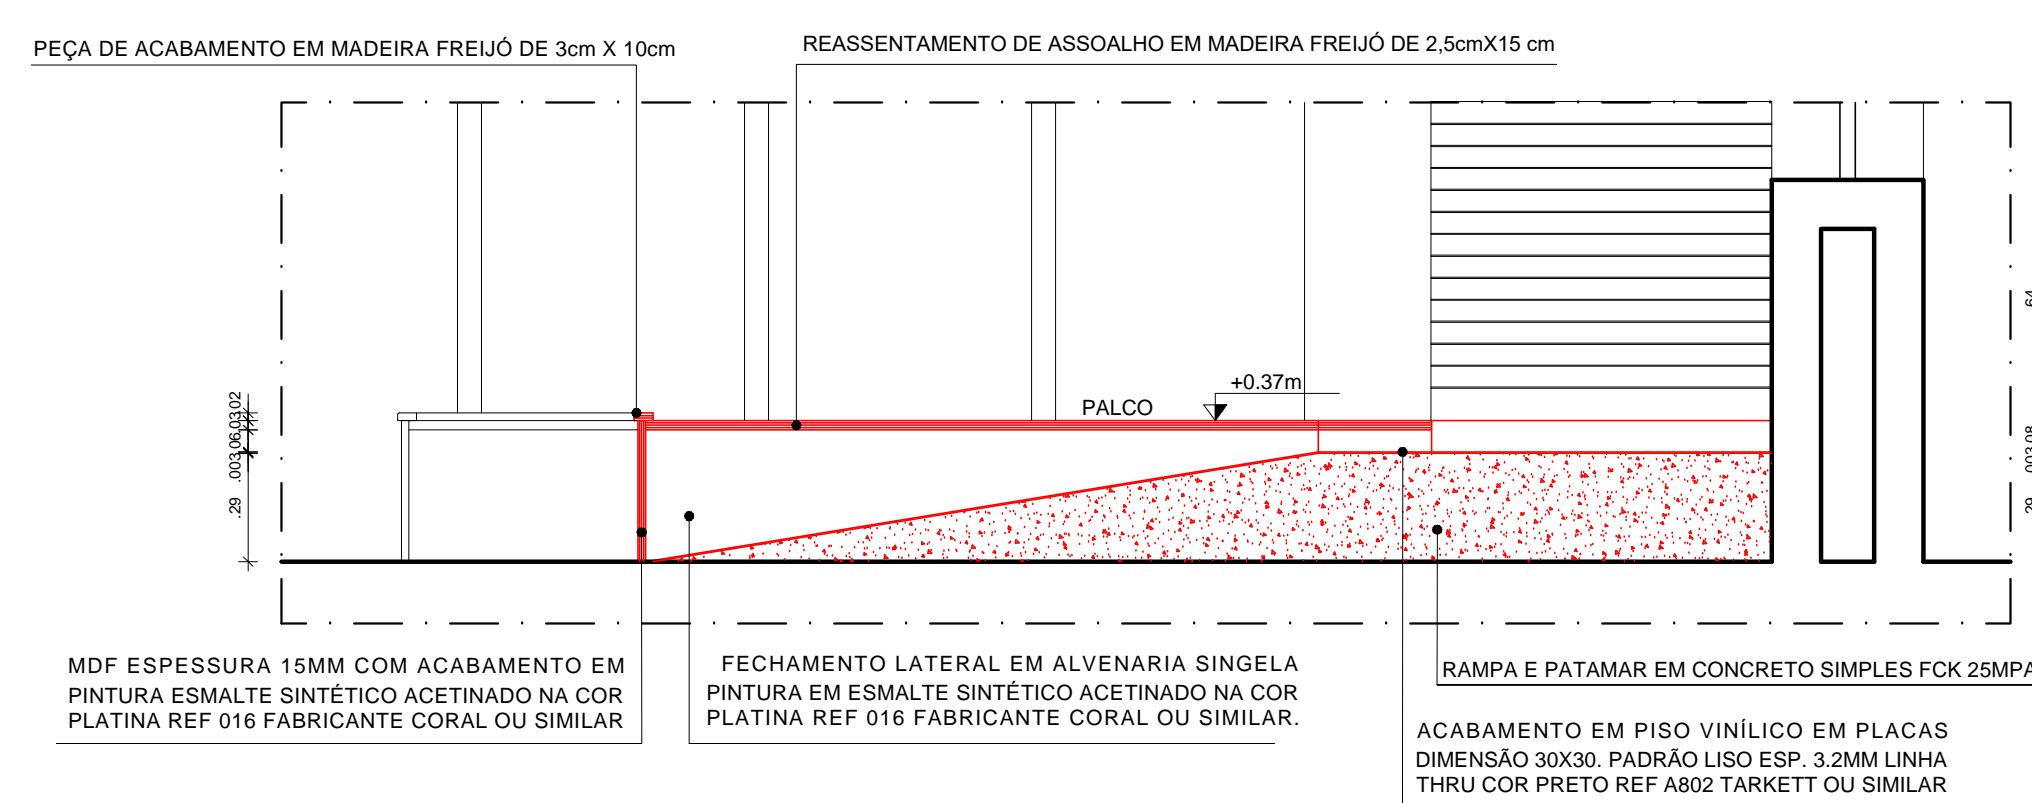

10 DETALHE - D1
ESCALA: 1/20

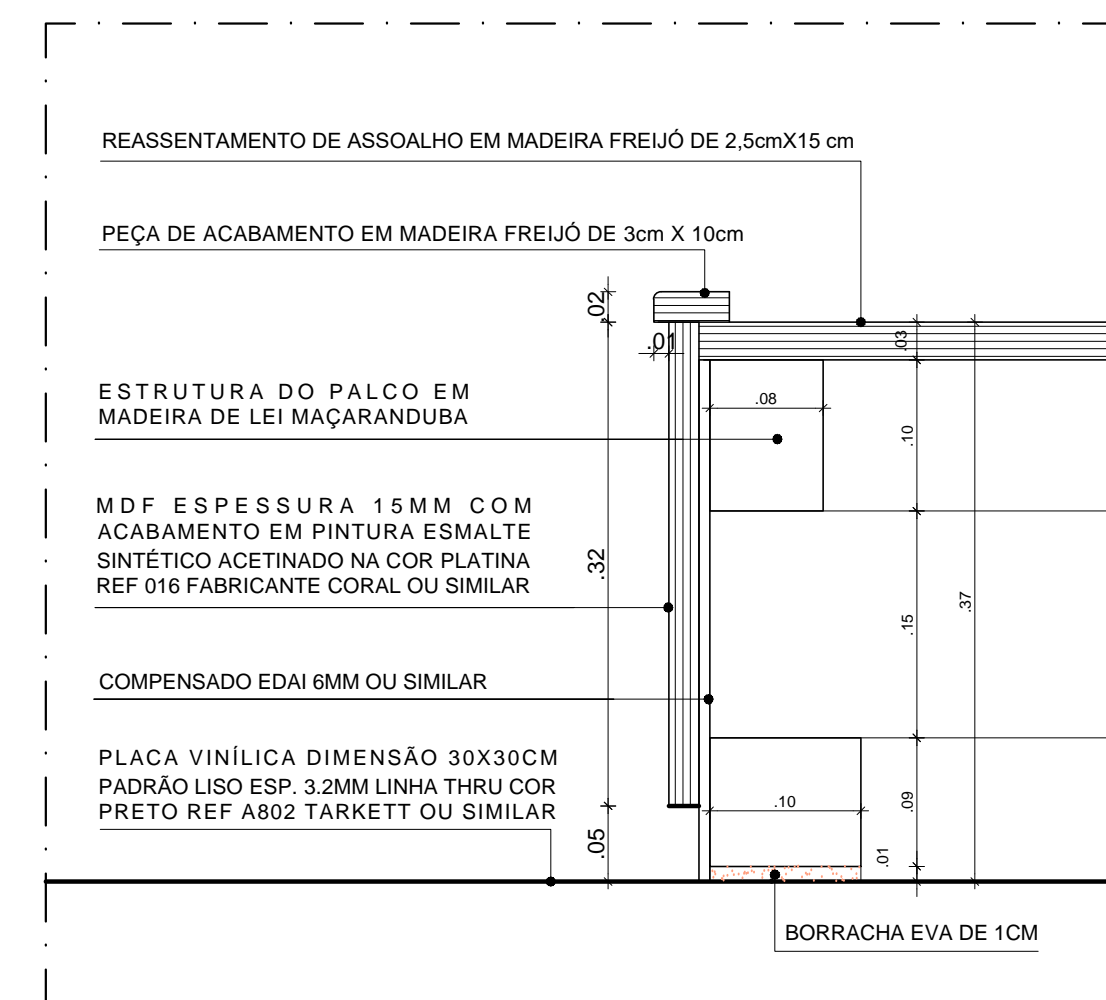

11 DETALHE - D2
ESCALA: 1/15

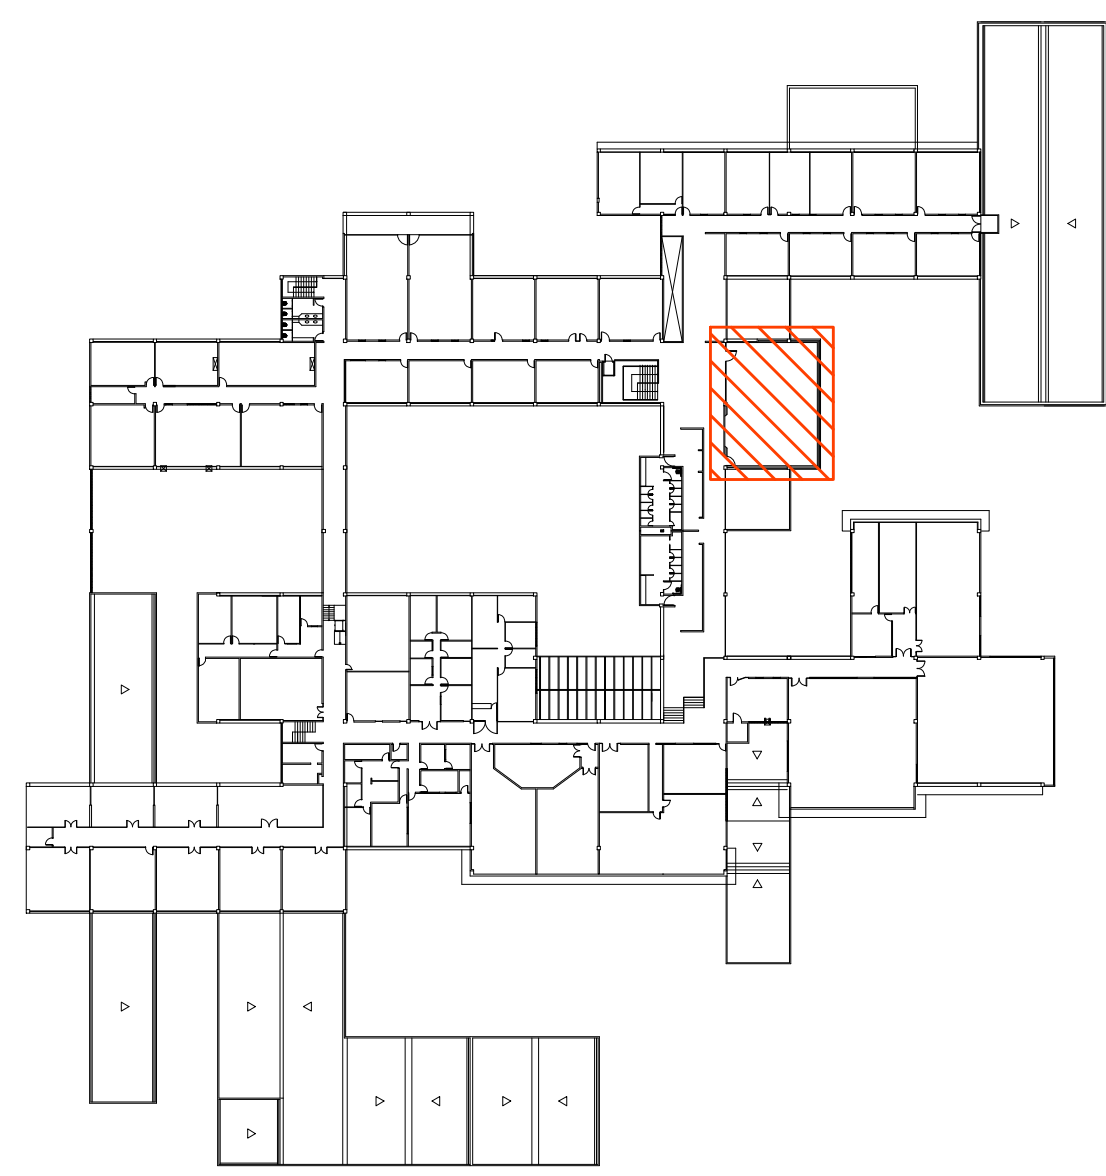

1 PLANTA CHAVE - CAC 3º PAVIMENTO
SEM ESCALA

ESPECIFICAÇÕES DE DEMOLIÇÃO

- PISO
 - 1 - REMOÇÃO DE TRECHO DE PISO EM ASSOALHO DE MADEIRA, COM REAPRIEITAMENTO.
 - 2 - DEMOLIÇÃO DE RAMPAS E PATAMAR EM MADEIRA REVESTIDO EM ALCATIFA.
 - 3 - REMOÇÃO DE TRECHO DE PISO ÁREA 10,30M² EM PLACA VINÍLICA DIMENSÃO 30X30CM PADRÃO LISO ESP. 3,2MM LINHA THRU COR PRETO REF A802 TARKETT OU SIMILAR.
- OUTROS
 - REMOÇÃO DE CADEREAS COM REAPRIEITAMENTO.

ESPECIFICAÇÕES DE CONSTRUÇÃO

- PISO
 - 1 - RAMPA E PATAMAR EM CONCRETO SIMPLES FCK 10MPA COM ACABAMENTO EM PISO VINÍLICO EM PLACAS DIMENSÃO 30X30 PADRÃO LISO ESP. 3,2MM LINHA THRU COR PRETO REF A802 TARKETT OU SIMILAR.
 - 2 - RECOLOCAÇÃO DE PISO EM TABUAS DE MADEIRA CONSIDERANDO REAPRIEITAMENTO MATERIAL INCLUSIVE VIGAMENTO.
 - 3 - PISO EM PLACA VINÍLICA DIMENSÃO 30X30CM PADRÃO LISO ESP. 3,2MM LINHA THRU COR PRETO REF A802 TARKETT OU SIMILAR.
- PAREDES
 - 1 - REVESTIMENTO EM PLACA MDF ESPESURA 15MM COM ACABAMENTO EM PINTURA ESMALTE SINTÉTICO ACETINADO NA COR PLATINA REF 016 FABRICANTE CORAL OU SIMILAR.
 - 2 - PINTURA EM ESMALTE SINTÉTICO ACETINADO NA COR PLATINA REF 016 FABRICANTE CORAL OU SIMILAR.
- OUTROS
 - REASSENTAMENTO DE CADEREAS.
 - PISO TÁTIL DE ALERTA EM BORRACHA SINTÉTICA PASTILHADO 5MM DE ESPESURA E DIMENSÕES DE 20X20CM NA COR AMARELO DE MARCA TOTAL, ACCESSIBILIDADE OU SIMILAR.
- OBS: NO ASSENTO PARA PMR O APOIO PARA BRAÇO NO LADO JUNTO AO CORREDOR DEVE SER DO TIPO BASCULANTE OU REMOVÍVEL.

AMBIENTE	LEGISLAÇÃO	%	ESPECÍFICO	TOTAL
EVALDO COUTINHO	Decreto Federal - nº 5296/04 Art. 23.	2	3 ASSENTOS RESERVADOS PARA P.C.R	140
	Decreto Federal - nº 5296/04 Art. 23.	2	3 ASSENTOS RESERVADOS PARA PMR OU P.D.V.	

REV.	DATA	OBSERVAÇÕES	DESENHO	REVISÃO	APPROVAÇÃO	AUTORIZAÇÃO
1						
2						
