


2 PLANTA BAIXA - DEMOLIÇÃO  
ESCALA: 1/50

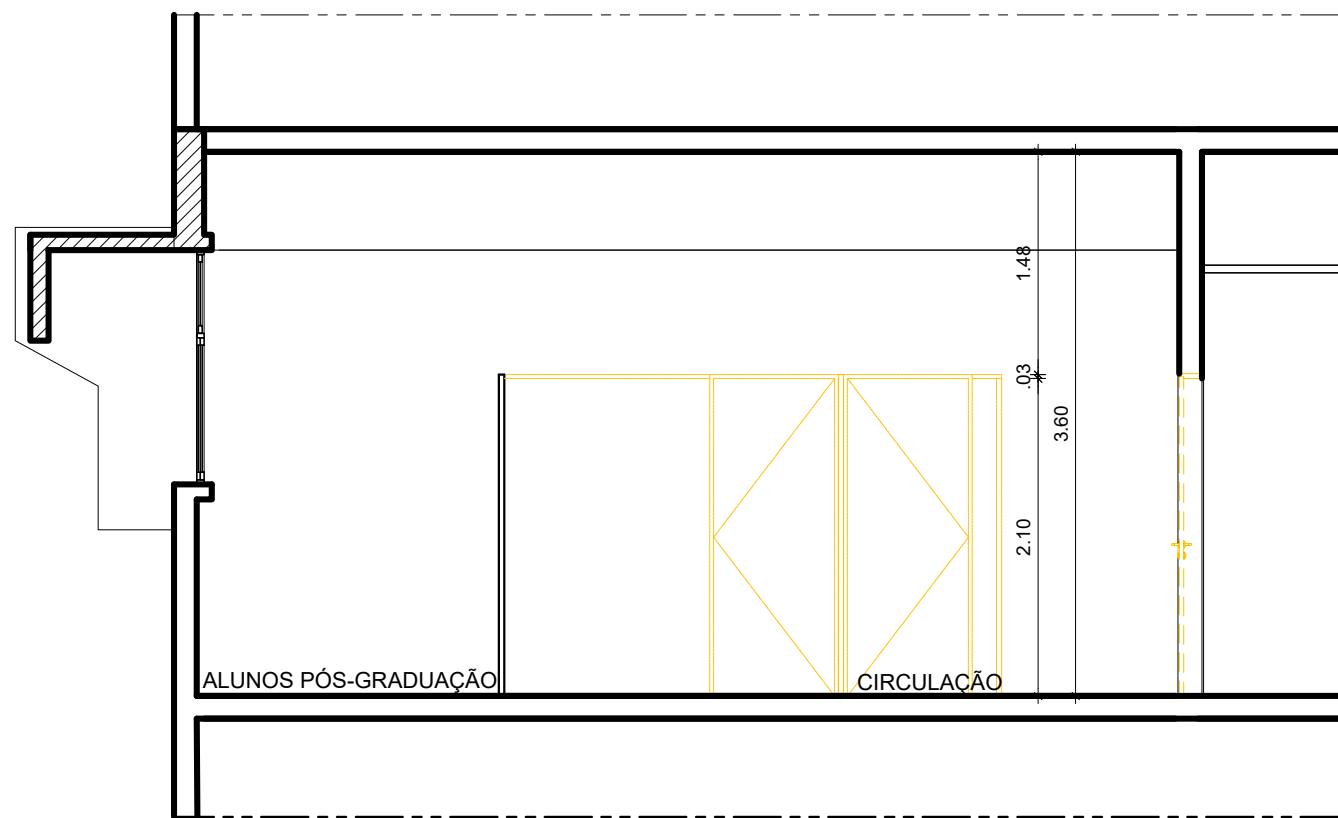

3 CORTE AA' - DEMOLIÇÃO  
ESCALA: 1/50

ESPECIFICAÇÕES DE DEMOLIÇÃO

- PAREDES  
1 - DEMOLIÇÃO DE DIVISÓRIAS.

DIVERSOS

- REMOÇÃO DE PORTAS DE GIRO EM MADEIRA SEMIOCA.


ESPECIFICAÇÕES DE CONSTRUÇÃO

- PAREDES  
1 - INSTALAÇÃO DE DIVISÓRIA CEGA (N1) - PAINEL MDO/COLMEIA, COM ESPESURA DE 35 MM, INSTALADA COM PERFIS SIMPLES EM AÇO GALVANIZADO PINTADO;  
2 - CONSTRUÇÃO DE PAREDE DE ALVENARIA PARA DIMINUIÇÃO DO VÃO DA PORTA;


DIVERSOS

- INSTALAÇÃO DE PORTA DE MADEIRA


ESQUADRIA DE MADEIRA				
TIPO	DIMENSÕES (m)		QUANT.	OBSERVAÇÕES
	LARG.	ALT.		
PM4b	0,90m	2,10 m	01	PORTA DE GIRO EM MADEIRA SEMIOCA APARELHADA COM ACABAMENTO EM PINTURA ESMALTE SINTÉTICO FOSCO NA COR A DEFINIR, MARCA CORAL OU SIMILAR.
PDIV	0,85 m	2,10 m	03	PORTA PARA DIVISÓRIA, DE DIMENSÕES 820 X 2110 MM, COM ESPESURA DE 35 MM, NAVAL OU SIMILAR.

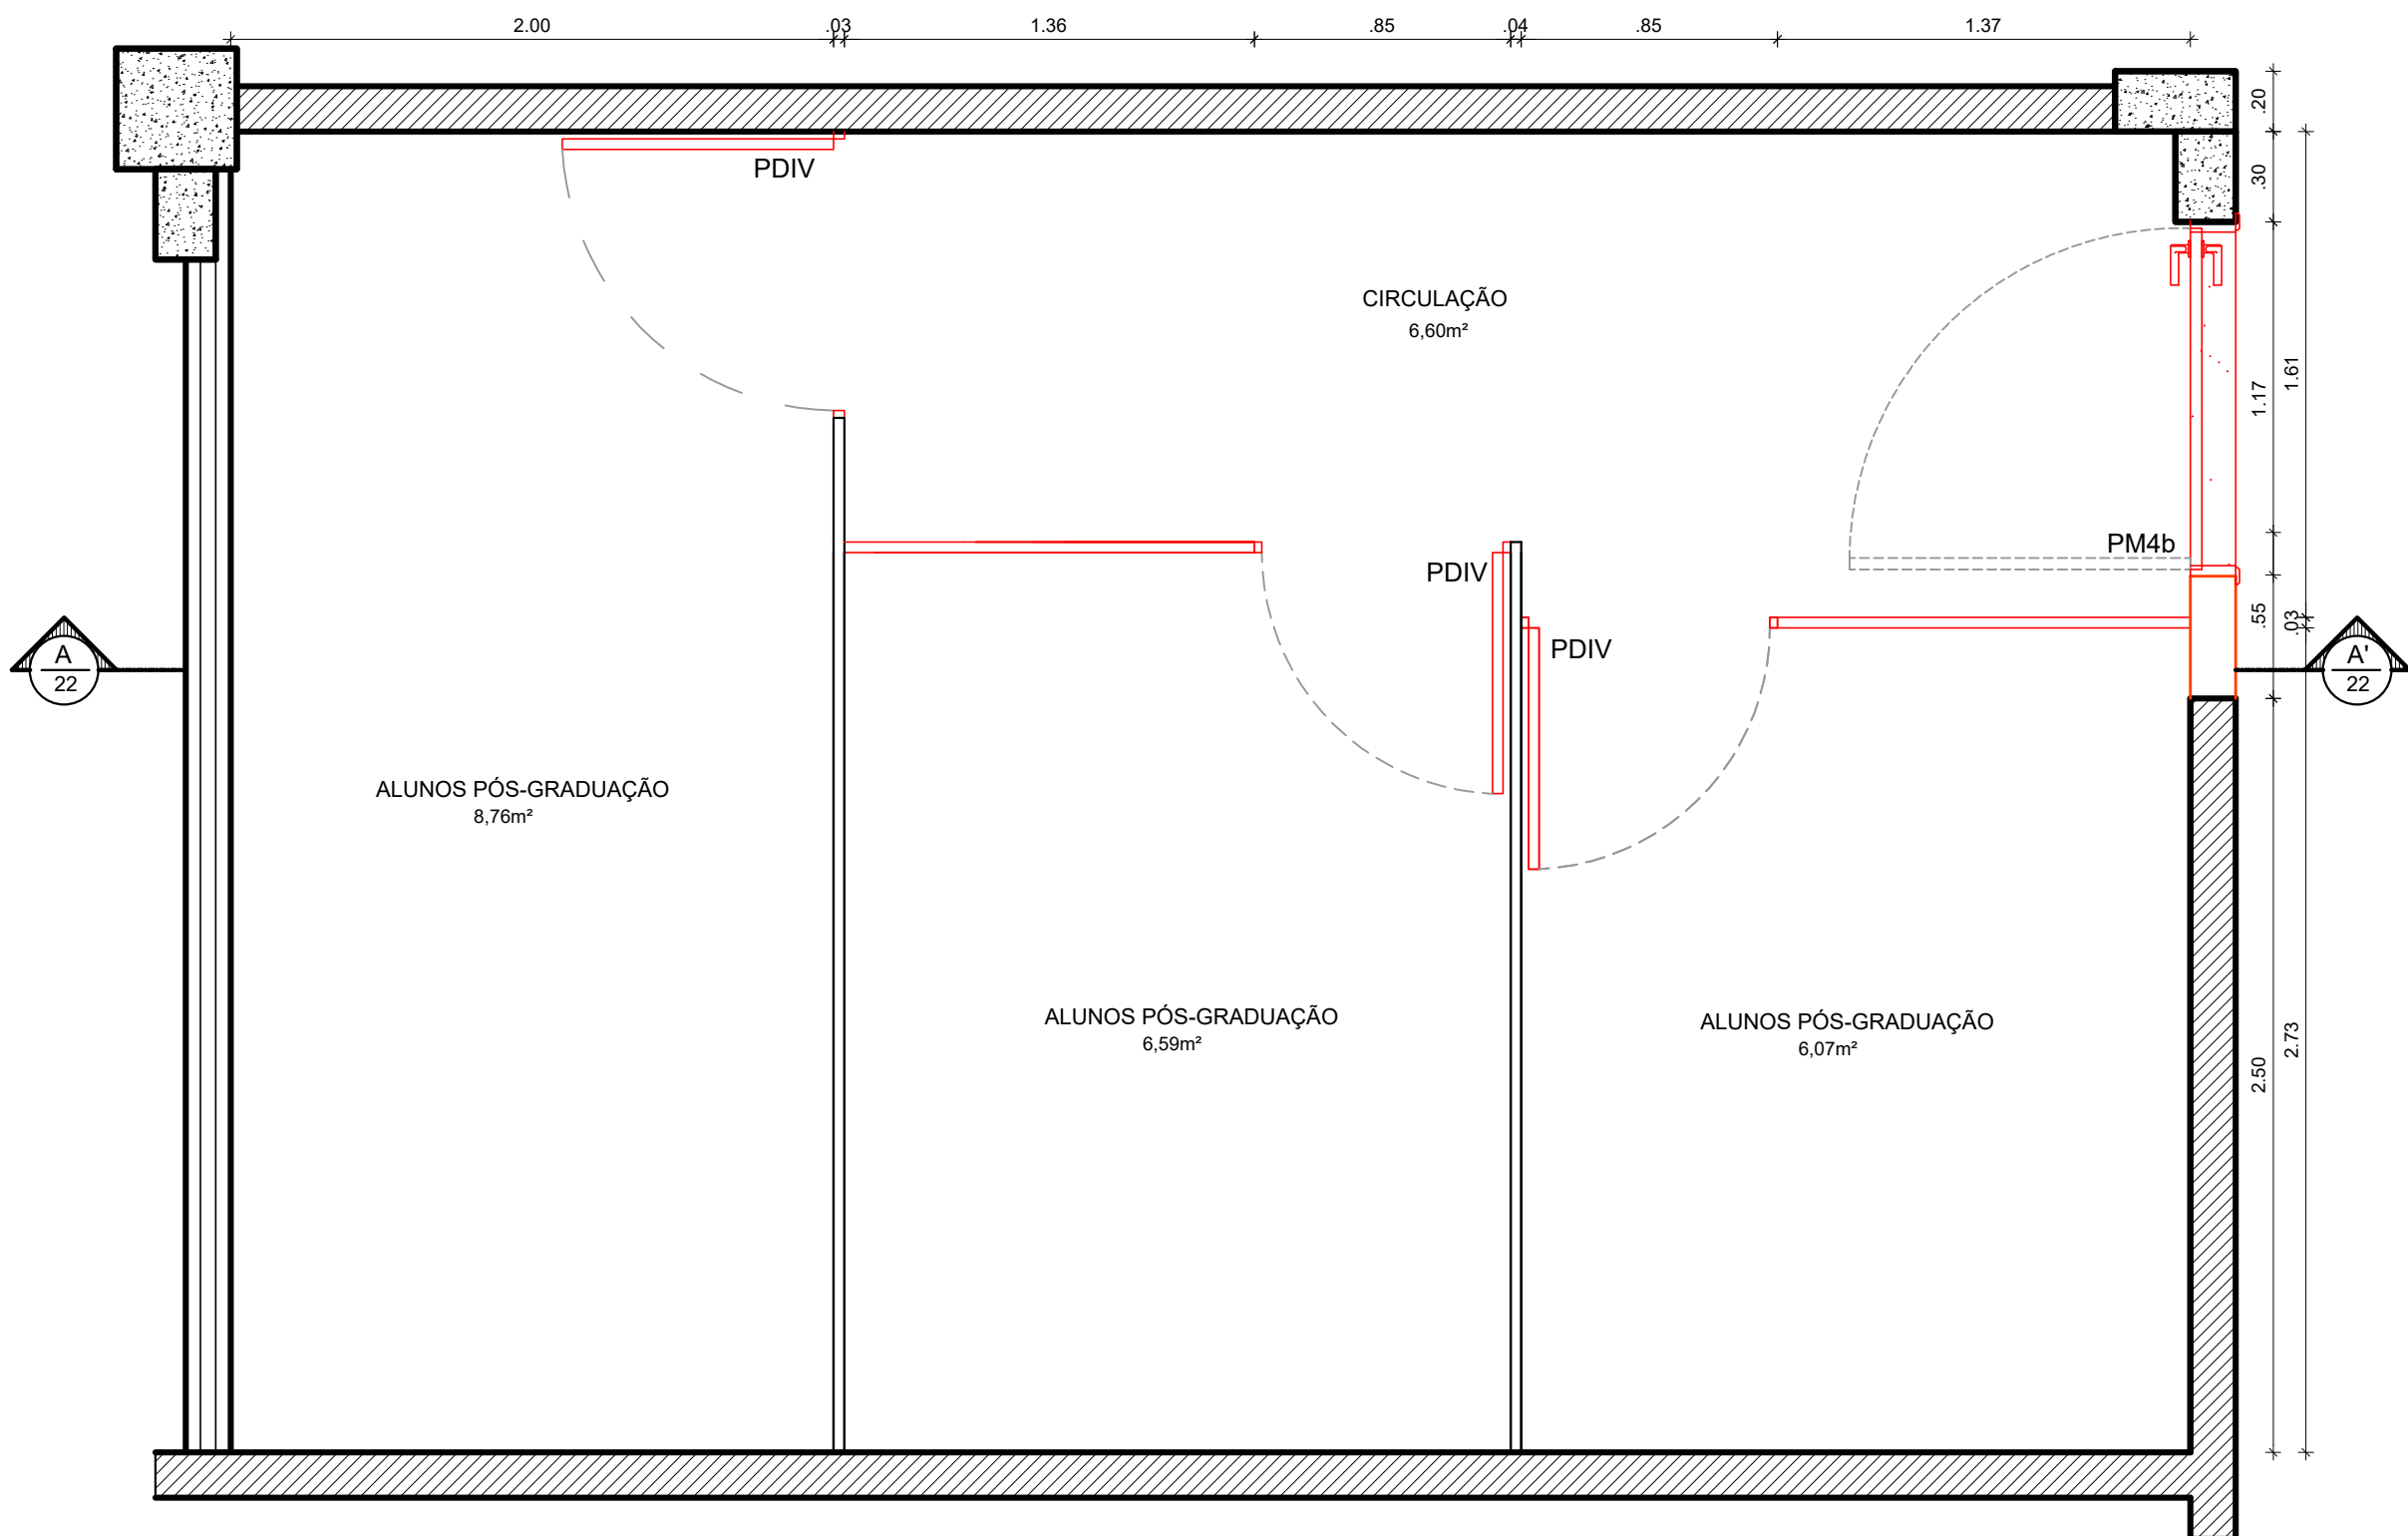

4 PLANTA BAIXA - CONSTRUÇÃO  
ESCALA: 1/25

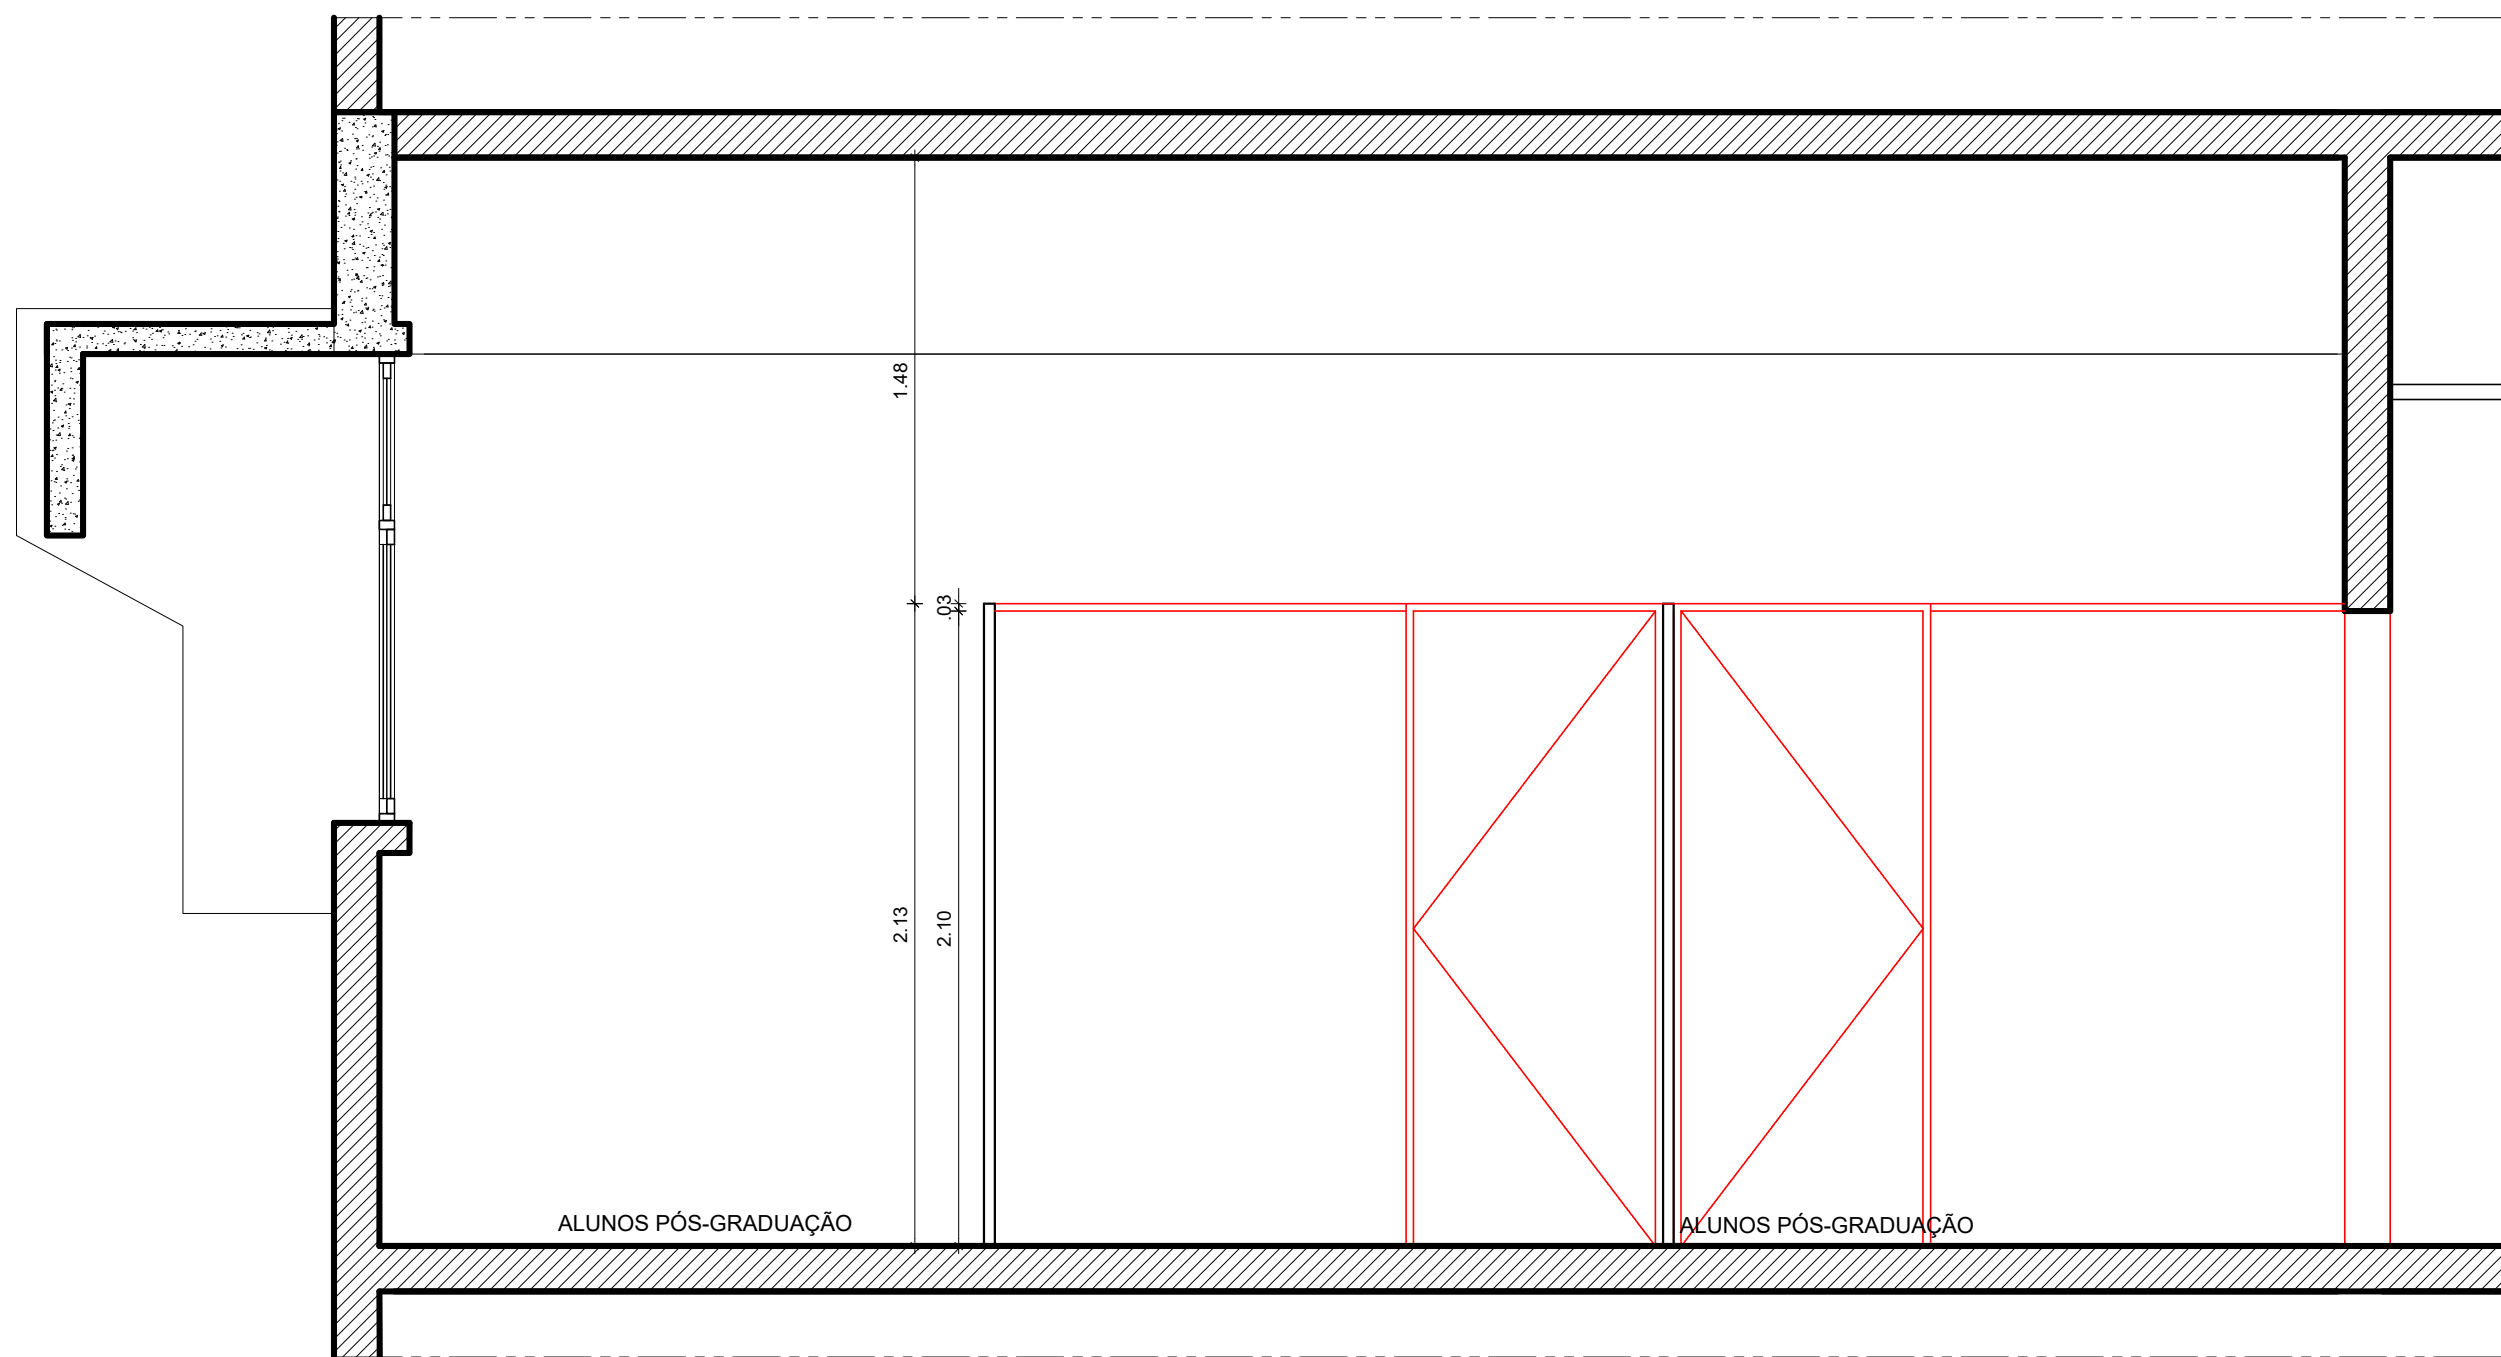

5 CORTE AA' - CONSTRUÇÃO  
ESCALA: 1/25

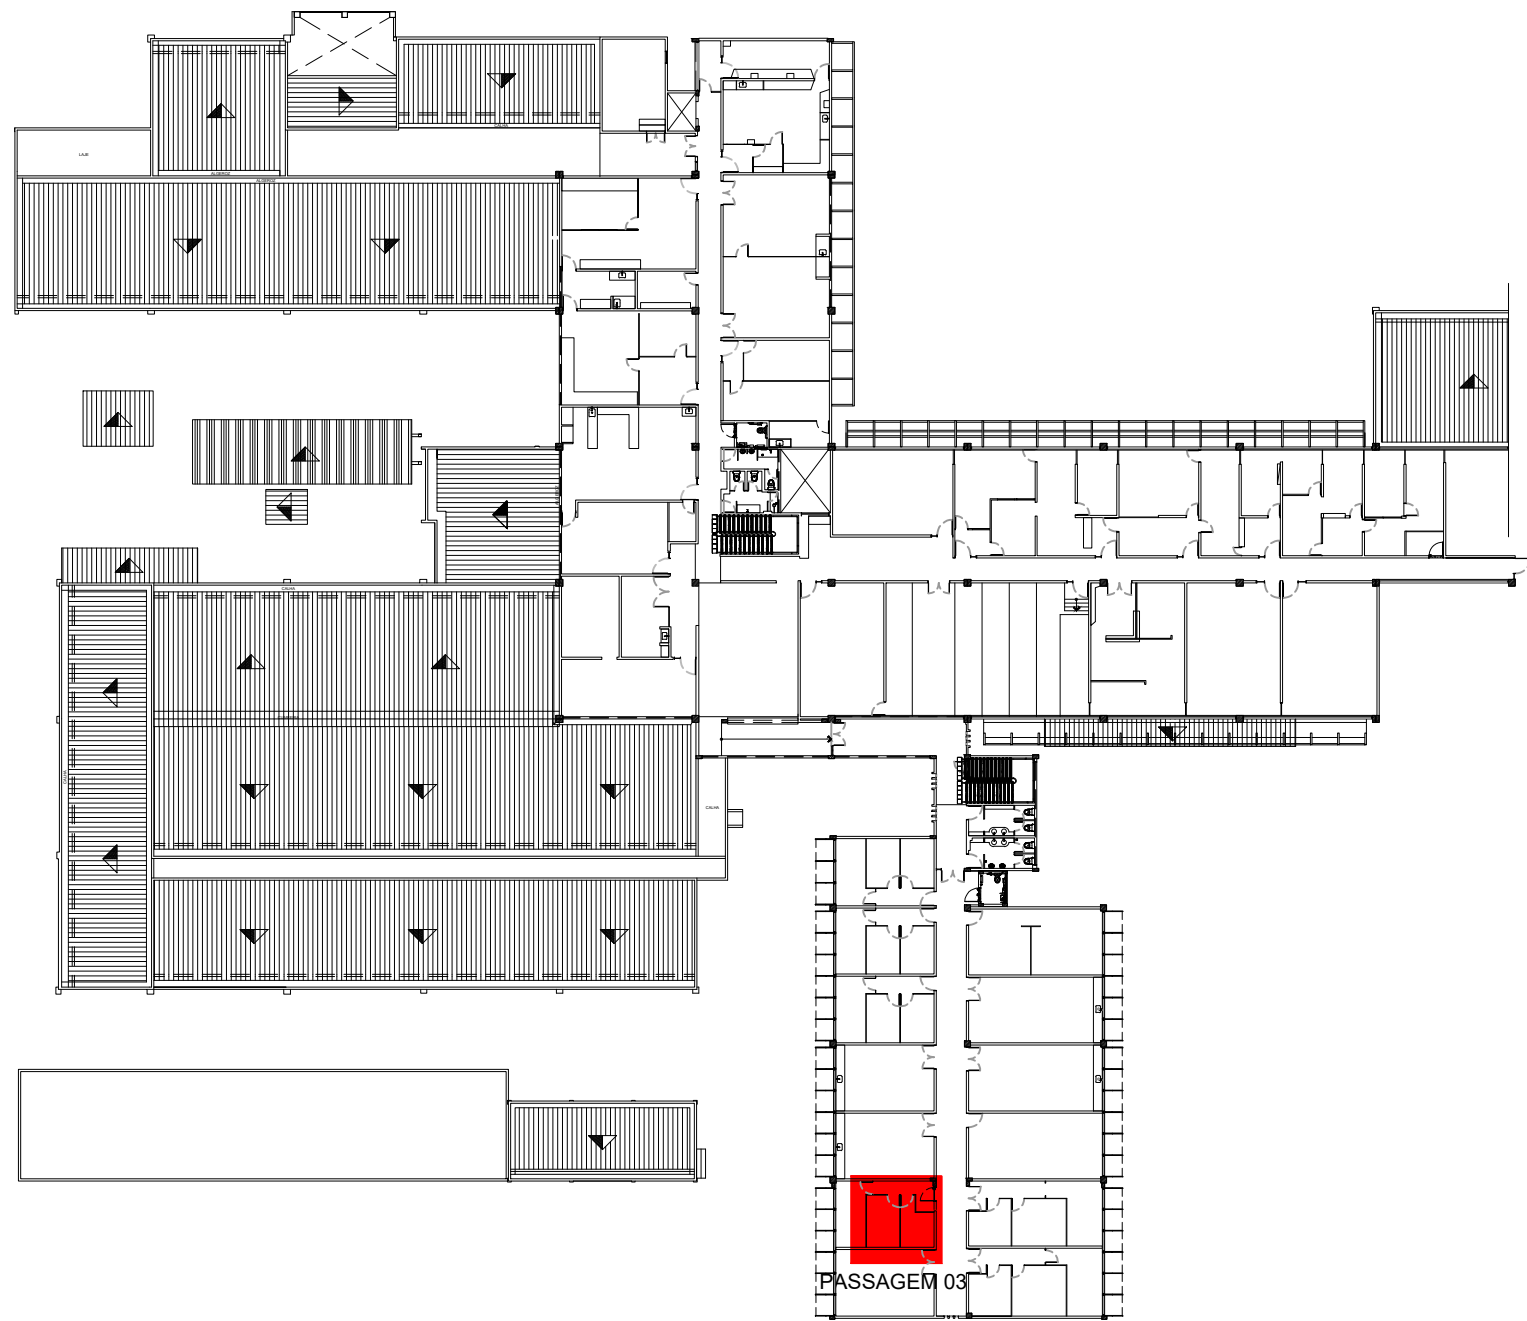

1 PLANTA CHAVE - DPTO. FÍSICA - 1º PAVIMENTO  
ESCALA: 1/500
