




2 PLANTA BAIXA CONSTRUÇÃO - ESCADA E WC ACESSÍVEL
ESCALA: 1/25

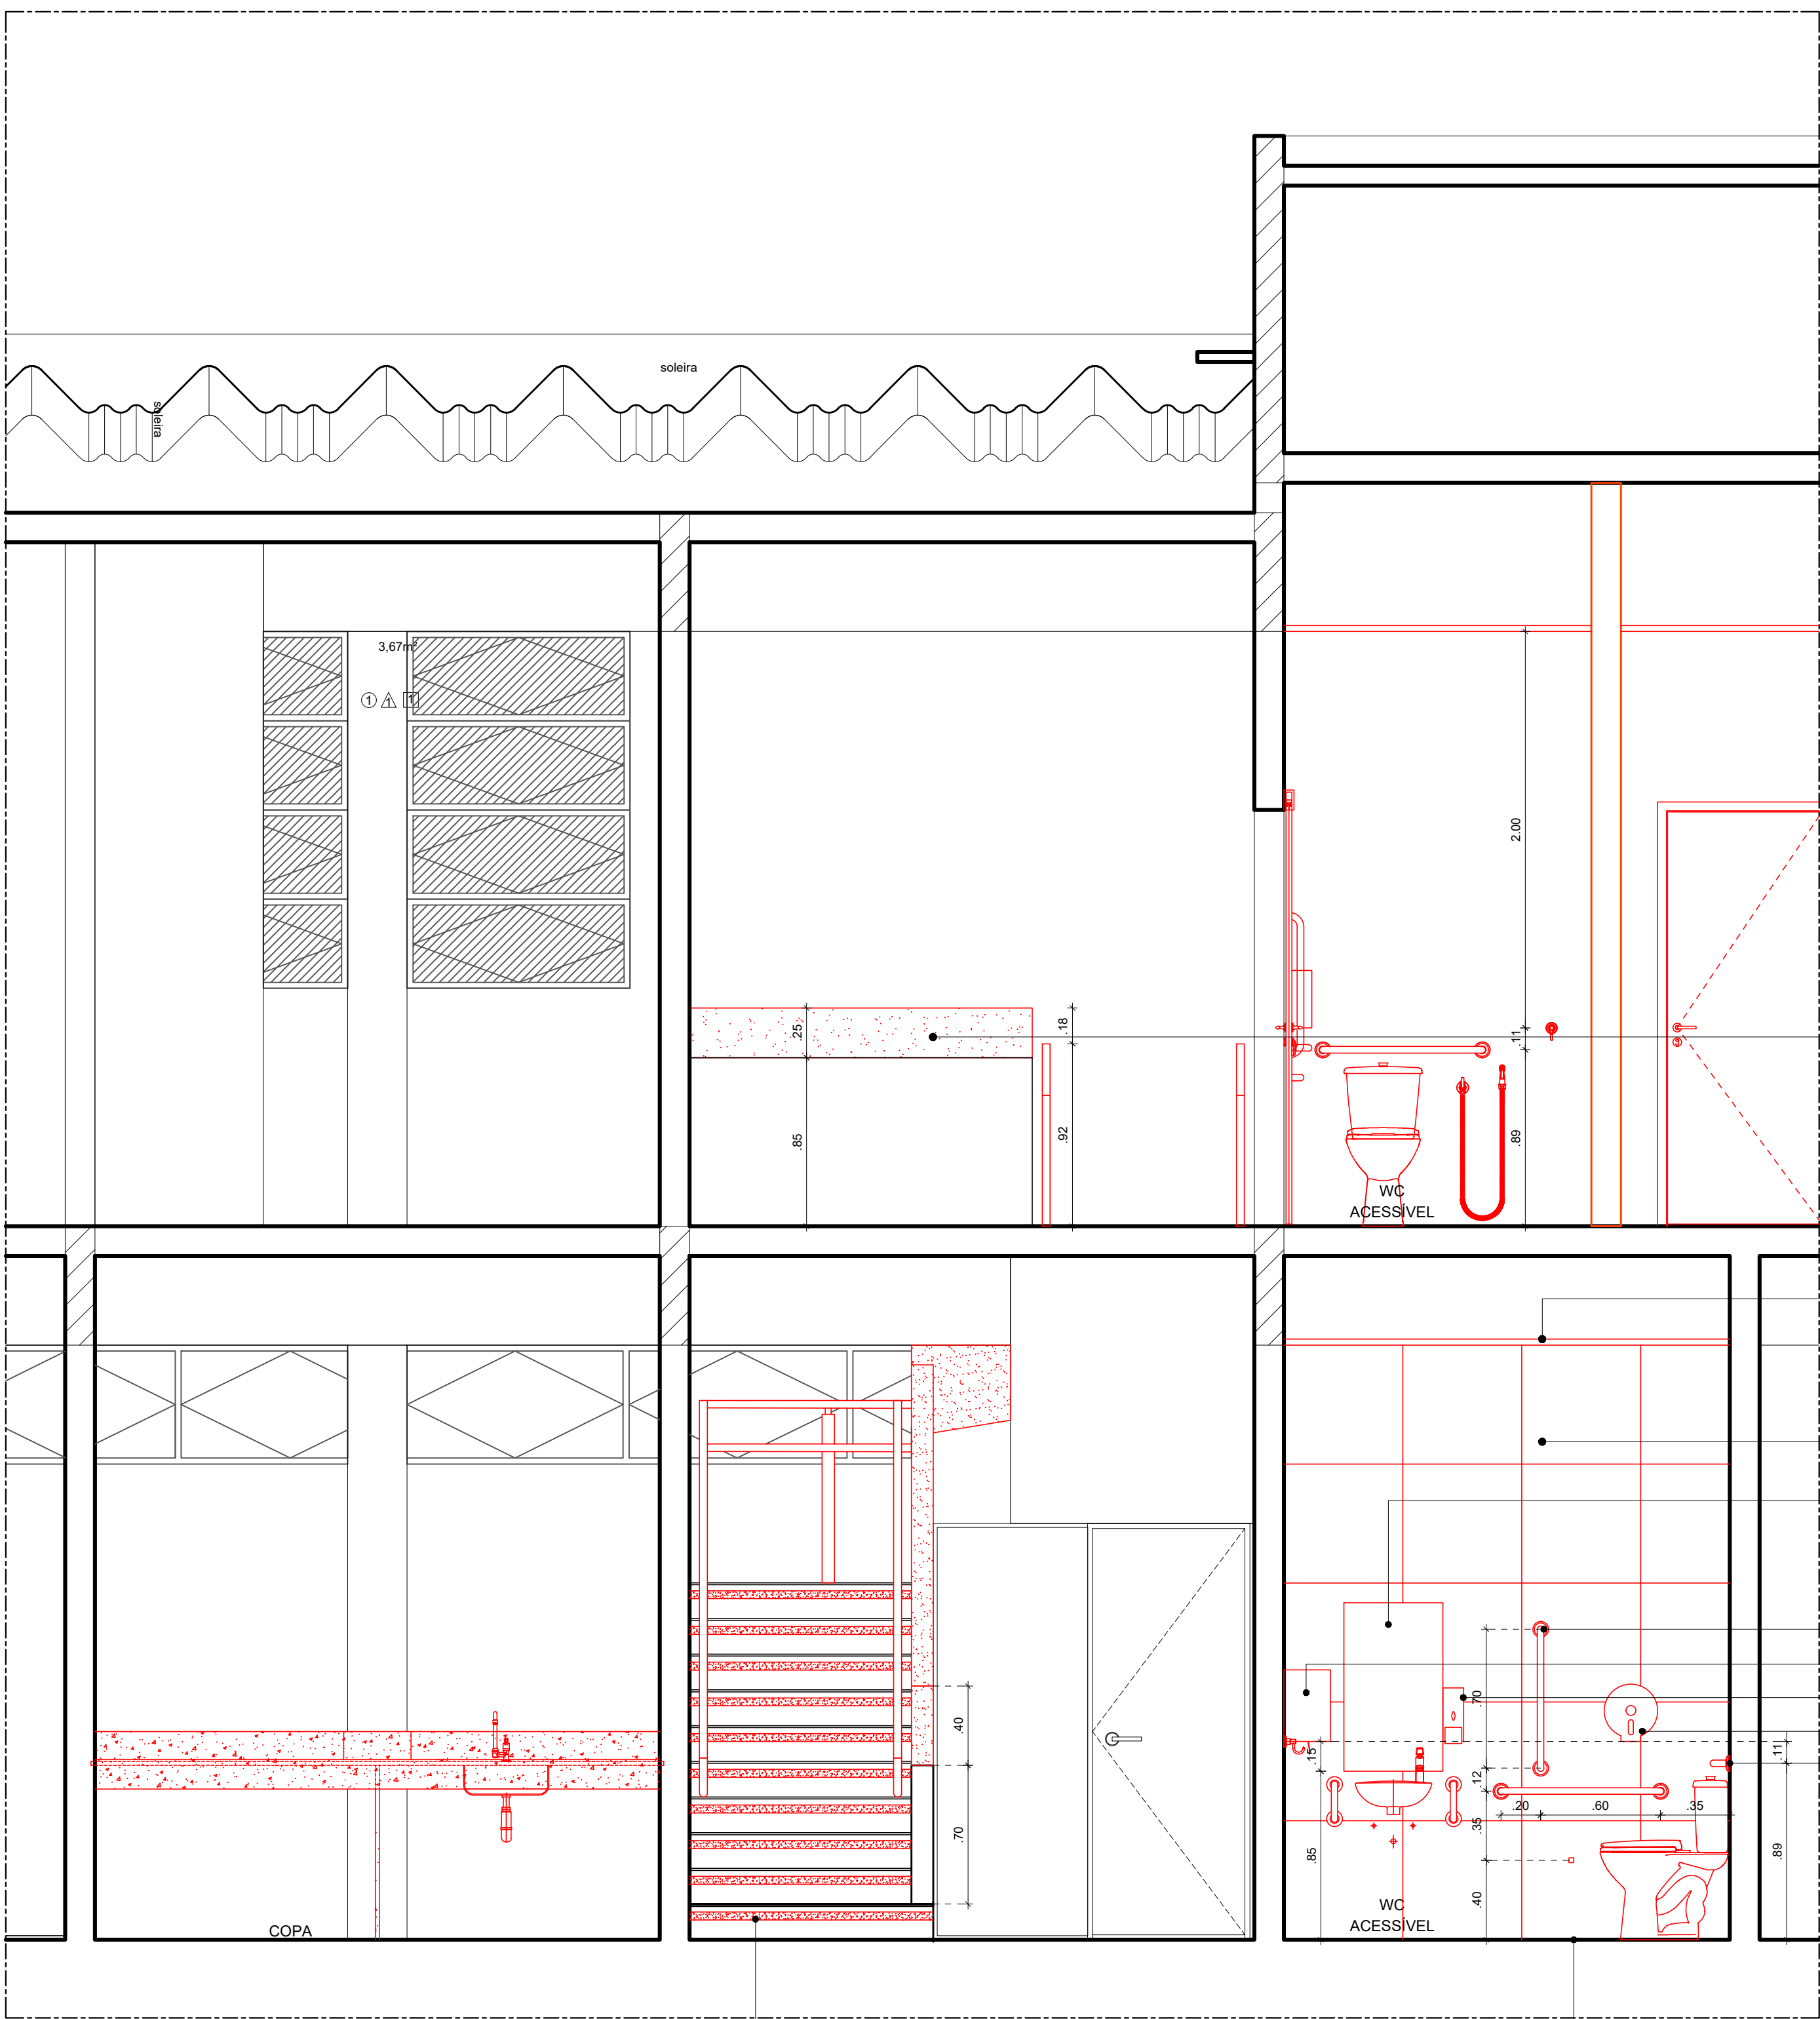


4 CORTE A-A
ESCALA: 1/25

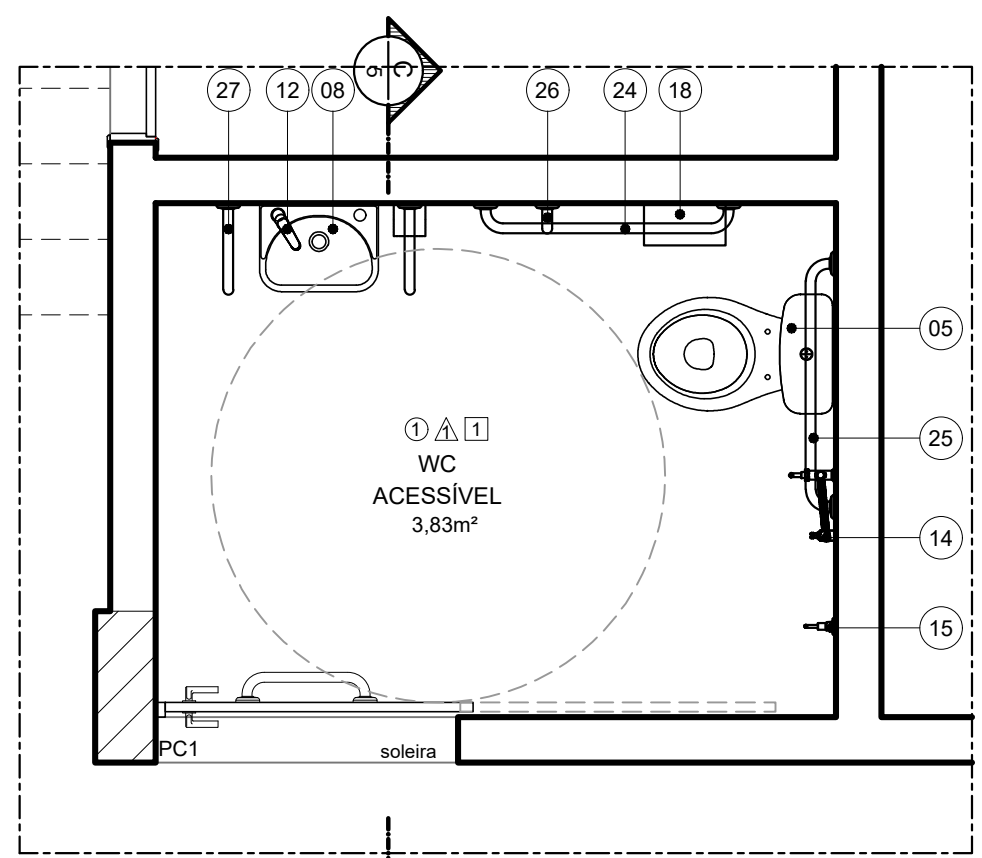

5 PLANTA BAIXA LAYOUT WC ACESSÍVEL
ESCALA: 1/25

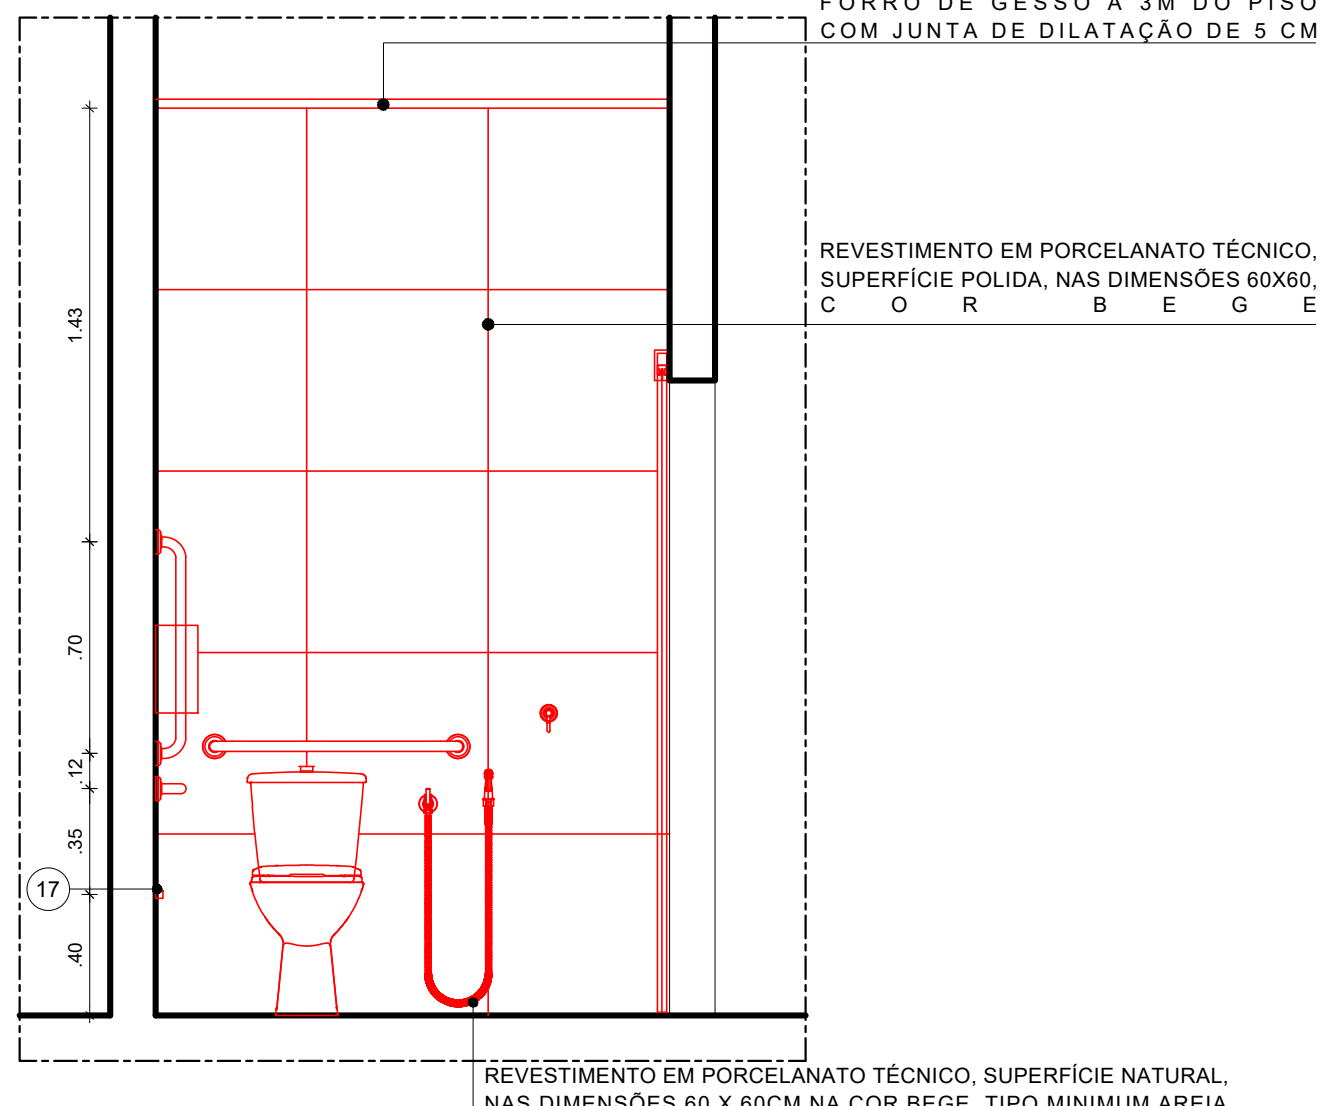

6 CORTE C-C
ESCALA: 1/25

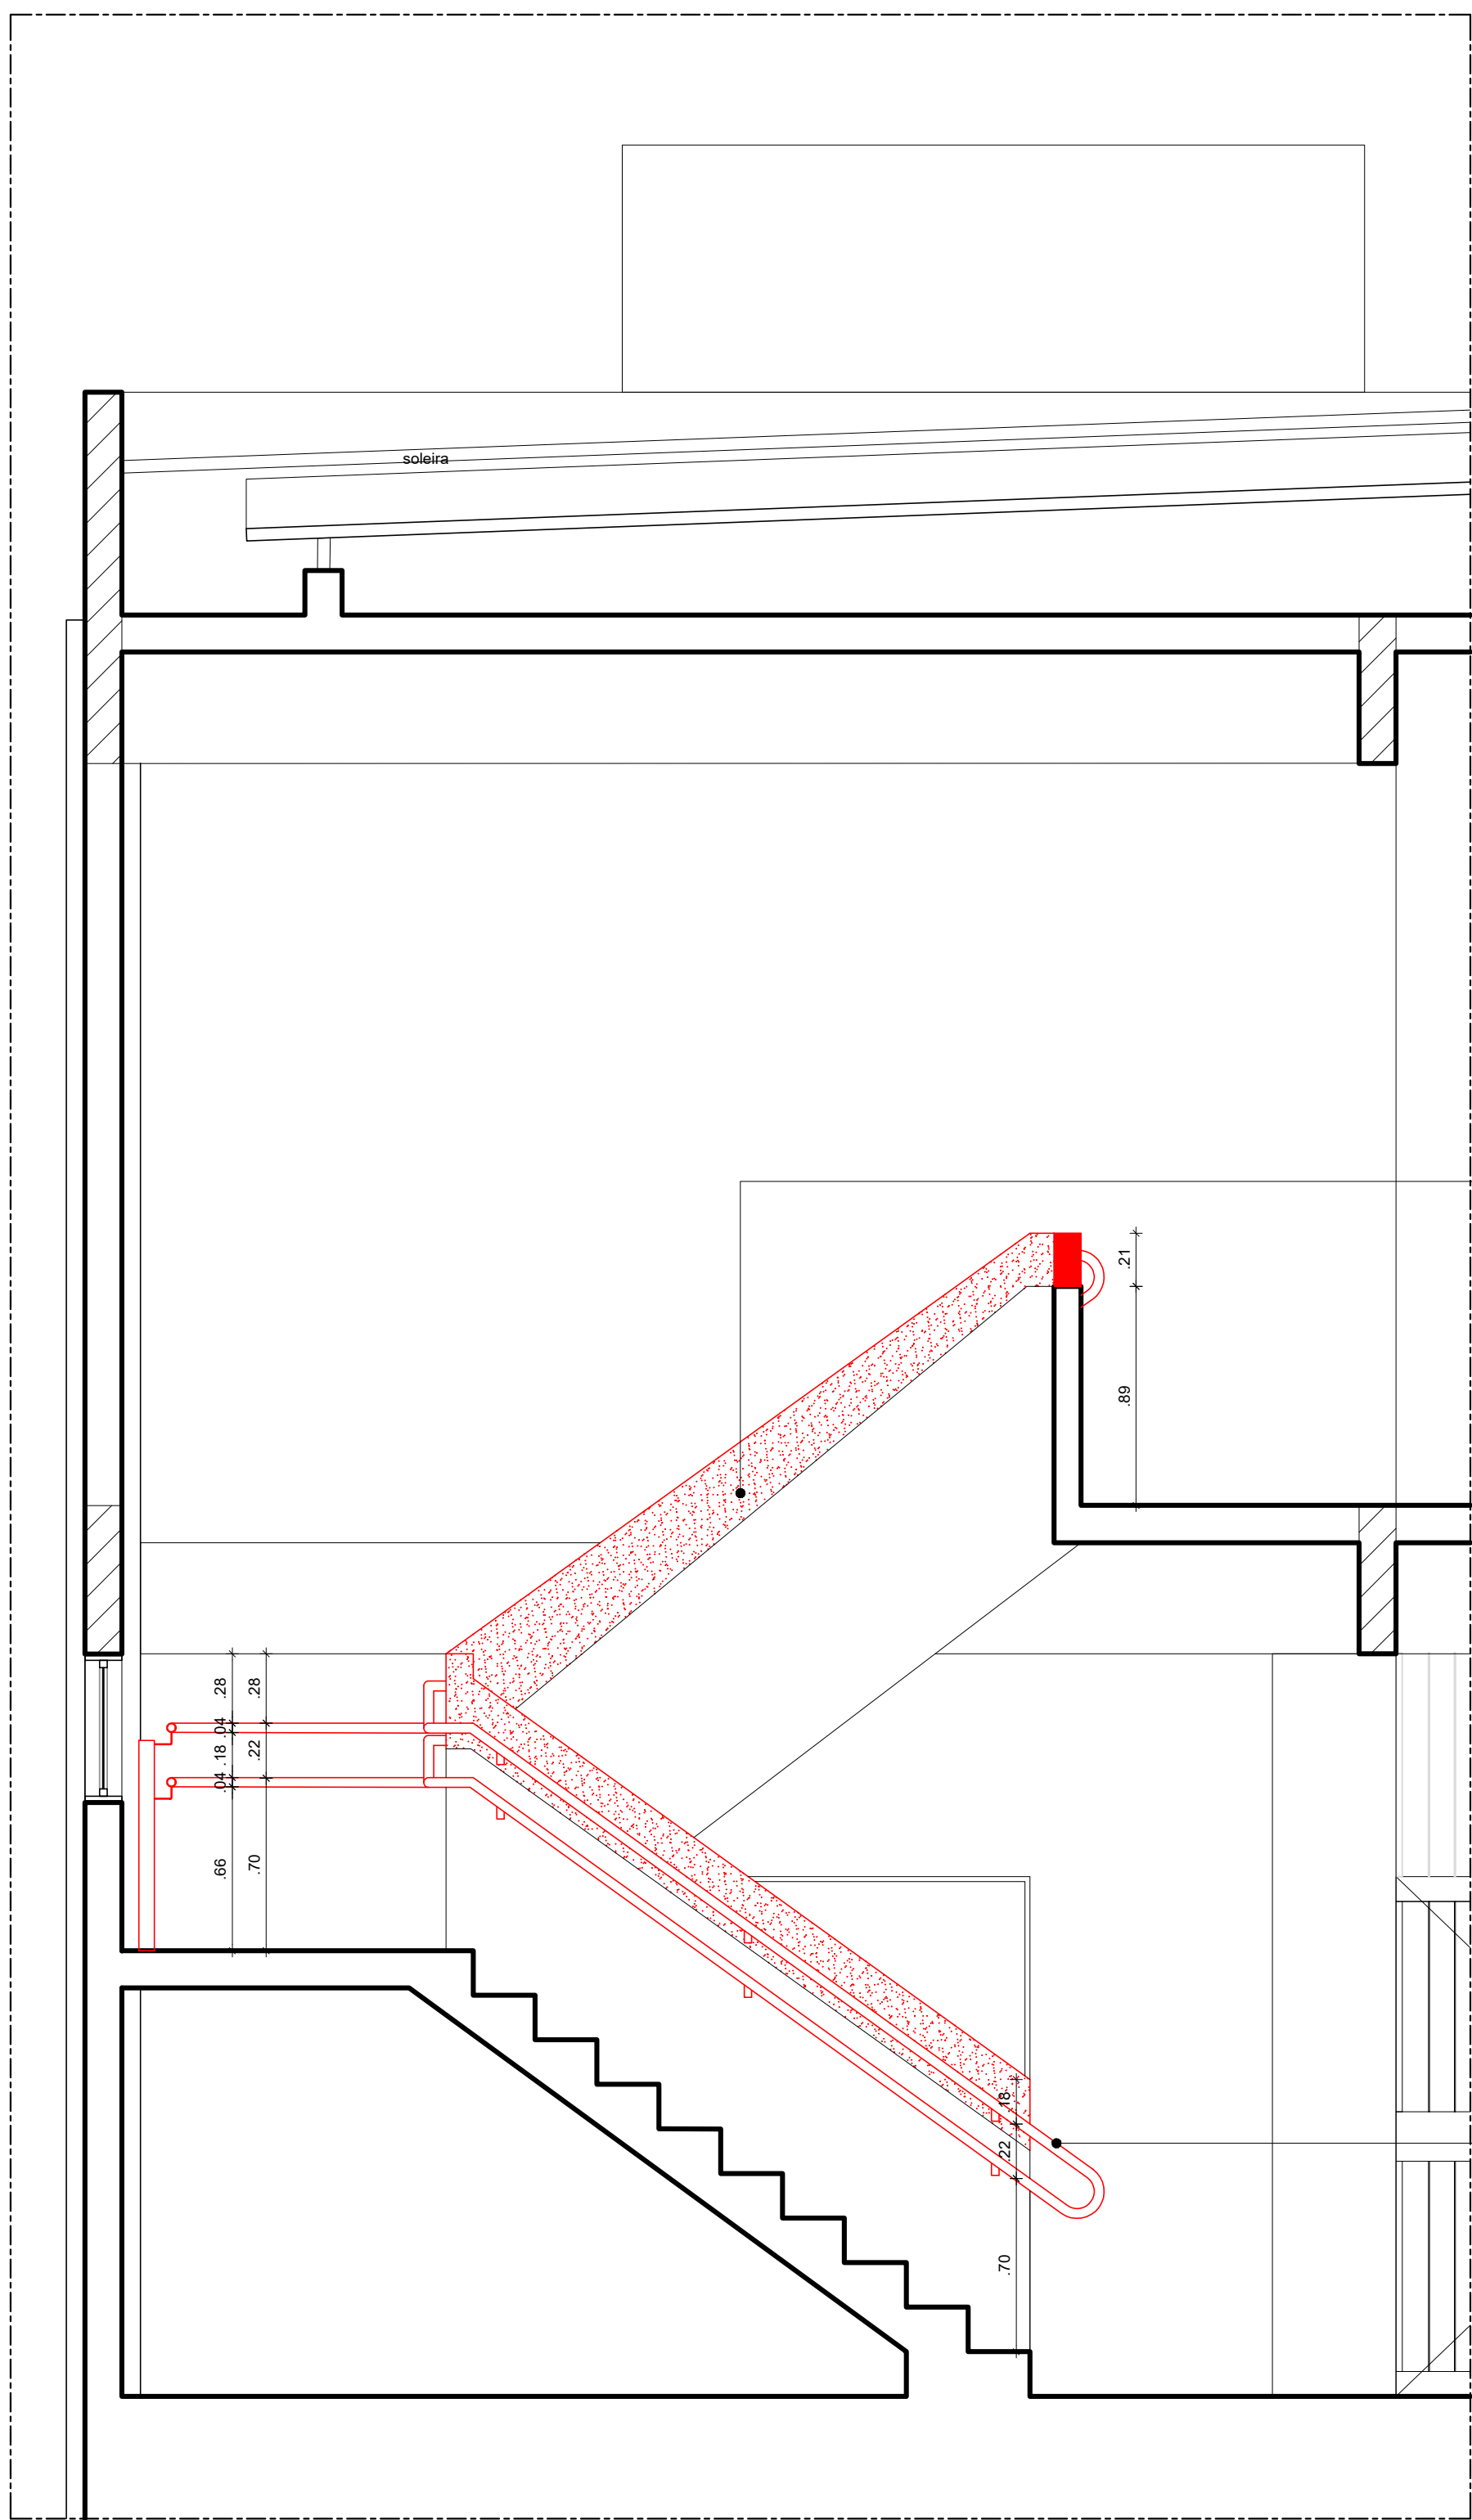

4 CORTE B-B
ESCALA: 1/25

TUBO EM AÇO INOX AISI 304 Ø 1 1/2"
ACABAMENTO POLIDO ESPESURA 1,50MM

ESPECIFICAÇÕES

- PISO**
REVESTIMENTO EM PORCELANATO TÉCNICO, SUPERFÍCIE NATURAL, NAS DIMENSÕES 60 X 60CM NA COR BEGE, TIPO MINIMUM AREA FABRICANTE ELIANE OU EQUIVALENTE TÉCNICO.
- 2 - SOLEIRA EM GRANITO CINZA ANDORINHA DE LARGURA 15 CM E ESPESURA 25 MM.**
- PAREDES**
1 - REVESTIMENTO EM PORCELANATO TÉCNICO, SUPERFÍCIE NATURAL, NAS DIMENSÕES 60 X 60CM NA COR BEGE, TIPO MINIMUM AREA PO DA ELIANE OU EQUIVALENTE TÉCNICO, RESANTE EM ARGAMASSA TIPO ORIENTOLA FLEXIVEL TIPO AGIL PARA ASSENTAMENTO DE PORCELANATO, RESISTENTE A ÁGUA, NA COR CINZA DA QUARTZOLIT, OU EQUIVALENTE TÉCNICO.
- TETO**
1 - FORRO EM GESSO ACARTONADO TIPO STAF COM PINTURA EM TINTA ACRILICA ANTIMOFO, ACABAMENTO FOSCO, NA COR BRANCO GELO REF.002, SOBRE MASSA CORRIDA, FABRICANTE CORAL OU EQUIVALENTE TÉCNICO.

OUTROS

- 1 - BANCADA EM GRANITO NATURAL POLIDO CINZA ANDORINHA DE LARGURA 15 CM E ESPESURA 25 MM.**
- 2 - TORNEIRA METÁLICA DE MESA COM FECHAMENTO AUTOMÁTICO PARA LAVATÓRIO, ACABAMENTO CROMADO, REF. 1173 C, LÍNEA CONFORTEO, LIGAÇÃO FLEXIVEL MALHA DE AÇO 30CM REF.4807 C, FABRICANTE DECA OU EQUIVALENTE TÉCNICO.**
- 3 - BANCADA EM GRANITO NATURAL POLIDO CINZA ANDORINHA 1,50M (C) X 0,55M (L), CONFORME DETALHAMENTO, INSTALAR A 0,80M DE ALTURA DO PISO ACABADO (BORDA SUPERIOR).**
- 4 - ESPELHO CRISTAL, ESPESURA 4MM Ø 55CM (C) X 0,55CM (L), INSTALAR A 0,55M DO PISO ACABADO (BORDA INFERIOR).**
- 5 - ESPELHO CRISTAL ESP. 4MM SOBRE COMPENSAÇÃO 10MM, INSTALAR A 1,00M DE ALTURA DO PISO ACABADO (BORDA INFERIOR).**
- 6 - BACIA SANITÁRIA PARA CAIXA ACOPLADA NA COR BRANCO REF. P1117 LÍNEA IZY CONFORTEO FABRICANTE DECA OU EQUIVALENTE TÉCNICO.**
- 7 - ALCAÇA ACOPLADA TIPO IZY CONFORTEO DA DECA NA COR BRANCO REF. CDC.DIF.17 OU EQUIVALENTE TÉCNICO.**
- 8 - B) ASSENTO PLÁSTICO TIPO SLOW CLOSE DA DECA PARA BACIA IZY NA COR BRANCO SELO REF. AP. 165.17 OU EQUIVALENTE TÉCNICO; C) ANEL DE VEDAÇÃO PARA BACIA.**
- 9 - BACIA SANITÁRIA EM LOUÇA PARA CAIXA ACOPLADA NA COR BRANCO REF.P1117 LÍNEA IZY FABRICANTE DECA OU EQUIVALENTE TÉCNICO.**
- 10 - N) SIFÃO METÁLICO PARA LAVATÓRIO 11X112" REF. 1689 C, 100.112, FABRICANTE DECA OU EQUIVALENTE TÉCNICO.**
- 11 - B) ASSENTO PLÁSTICO TIPO SLOW CLOSE NA COR BRANCO REF. AP. 165.17 LÍNEA IZY FABRICANTE DECA OU EQUIVALENTE TÉCNICO; C) ANEL DE VEDAÇÃO PARA BACIA.**
- 12 - LAVATÓRIO EM LOUÇA NA COR BRANCO REF. L.101.17 LÍNEA IZY, VÁLVULA DE ESCOAMENTO REF. 1602 C, SIFÃO METÁLICO PARA LAVATÓRIO 11X112" REF. 1689 C, 100.112, FABRICANTE DECA OU EQUIVALENTE TÉCNICO, INSTALAR CONJUNTO A 0,80M ALTURA, PISO ACABADO (BORDA SUPERIOR).**
- 13 - LAVATÓRIO EM LOUÇA NA COR BRANCO REF. L.101.17 LÍNEA IZY, VÁLVULA DE ESCOAMENTO REF. 1602 C, SIFÃO METÁLICO PARA LAVATÓRIO 11X112" REF. 1689 C, 100.112, FABRICANTE DECA OU EQUIVALENTE TÉCNICO, INSTALAR CONJUNTO A 0,80M ALTURA, PISO ACABADO (BORDA SUPERIOR).**
- 14 - CUBA DE EMBUTIR OVAL PEQUENA EM LOUÇA PARA APLICAÇÃO EM BANCADA, REF. L.137.17 NA COR BRANCO, VÁLVULA DE ESCOAMENTO REF. 1602 C, SIFÃO METÁLICO PARA LAVATÓRIO 11X112" REF. 1689 C, 100.112, FABRICANTE DECA OU EQUIVALENTE TÉCNICO, INSTALAR CONJUNTO A 0,80M ALTURA, PISO ACABADO (BORDA SUPERIOR).**
- 15 - CUBA DE EMBUTIR OVAL GRANDE EM LOUÇA PARA APLICAÇÃO EM BANCADA, REF. L.137.17 NA COR BRANCO, VÁLVULA DE ESCOAMENTO REF. 1602 C, SIFÃO METÁLICO PARA LAVATÓRIO 11X112" REF. 1689 C, 100.112, FABRICANTE DECA OU EQUIVALENTE TÉCNICO, INSTALAR CONJUNTO A 0,80M ALTURA, PISO ACABADO (BORDA SUPERIOR).**
- 16 - MICTÓRIO CONVENCIONAL EM LOUÇA NA COR BRANCO, COM SIFÃO INTEGRADO REF. M.712, VÁLVULA DE DESCARGA PARA MICTÓRIO COM ACIONAMENTO MANUAL E FECHAMENTO AUTOMÁTICO REF. 2570 C, LÍNEA DECA MCTIC, FABRICANTE DECA OU EQUIVALENTE TÉCNICO.**
- 17 - DISPENSER PARA PÁPEL TOALHA TIPO INTERFOLHAS 2 OU 3 DOBRAS LÍNEA CLEAN VELOX, NA COR BRANCO, REF. C19533 FABRICANTE PREMISE OU EQUIVALENTE TÉCNICO, INSTALAR A 1,00M DE ALTURA DO PISO ACABADO (BORDA INFERIOR).**
- 18 - DISPENSER PARA PÁPEL TOALHA TIPO INTERFOLHAS 2 OU 3 DOBRAS LÍNEA CLEAN VELOX, NA COR BRANCO, REF. C19533 FABRICANTE PREMISE OU EQUIVALENTE TÉCNICO, INSTALAR A 1,00M DE ALTURA DO PISO ACABADO (BORDA INFERIOR).**
- 19 - DISPENSER PARA SABONETE LÍQUIDO PARA SER USADO COM REFL. OU RESERVATÓRIO DE 800ML, LÍNEA CLEAN VELOX, NA COR BRANCO, REF. C19429 FABRICANTE DECA OU EQUIVALENTE TÉCNICO.**
- 20 - TORNEIRA METÁLICA DE MESA PARA COZINHA REF. 1187 P LÍNEA PRÁTICA FABRICANTE FABRIMAR OU EQUIVALENTE TÉCNICO.**
- 21 - DISPENSER PARA SABONETE LÍQUIDO PARA SER USADO COM REFL. OU RESERVATÓRIO DE 800ML, LÍNEA CLEAN VELOX, NA COR BRANCO, REF. C19429 FABRICANTE DECA OU EQUIVALENTE TÉCNICO.**
- 22 - TORNEIRA METÁLICA DE MESA PARA COZINHA REF. 1187 P LÍNEA PRÁTICA FABRICANTE FABRIMAR OU EQUIVALENTE TÉCNICO.**
- 23 - DISPENSER PARA SABONETE LÍQUIDO PARA SER USADO COM REFL. OU RESERVATÓRIO DE 800ML, LÍNEA CLEAN VELOX, NA COR BRANCO, REF. C19429 FABRICANTE DECA OU EQUIVALENTE TÉCNICO.**
- 24 - BARRA DE APOIO HORIZONTAL, RETA DIMENSÃO 80CM EM AÇO INOX ESCOVADO REF. 2310.100 ESC. LÍNEA CONFORTEO FABRICANTE DECA OU EQUIVALENTE TÉCNICO.**
- 25 - BARRA DE APOIO HORIZONTAL, RETA DIMENSÃO 80CM EM AÇO INOX ESCOVADO REF. 2310.100 ESC. LÍNEA CONFORTEO FABRICANTE DECA OU EQUIVALENTE TÉCNICO.**
- 26 - BARRA DE APOIO VERTICAL, RETA DIMENSÃO 75CM EM AÇO INOX ESCOVADO REF. 2310.100 ESC. LÍNEA CONFORTEO FABRICANTE DECA OU EQUIVALENTE TÉCNICO, INSTALAR A 0,80M DE ALTURA DO PISO ACABADO (BORDA SUPERIOR).**
- 27 - BARRA DE APOIO LATERAL, PARA LAVATÓRIO, TIPO "U" EM AÇO INOX ESCOVADO REF. 2313.100 ESC. LÍNEA CONFORTEO FABRICANTE DECA OU EQUIVALENTE TÉCNICO, INSTALAR A 0,80M DE ALTURA DO PISO ACABADO (BORDA SUPERIOR).**
- 28 - CHUVEIRO METÁLICO TRADICIONAL COM TUBO DE PARDEE REF. 1987 C, LÍNEA ASPEN FABRICANTE DECA OU EQUIVALENTE TÉCNICO, INSTALAR A 2,10M DE ALTURA DO PISO ACABADO (EIXO).**
- 29 - CHUVEIRO METÁLICO COM DESVIADOR E DUCHA MANUAL, REF. 1987 C, LÍNEA ASPEN FABRICANTE DECA OU EQUIVALENTE TÉCNICO, INSTALAR A 2,10M DE ALTURA DO PISO ACABADO (EIXO).**
- 30 - CADERIA DE BANHO REF. 2356.1 LÍNEA CONFORTEO FABRICANTE DECA OU EQUIVALENTE TÉCNICO.**
- 31 - ACABAMENTO PARA REGISTRO DE GAVETA REF. 4900.C40 PQ CR LÍNEA TARGA FABRICANTE DECA OU EQUIVALENTE TÉCNICO.**
- 32 - ACABAMENTO PARA REGISTRO DE PRESSÃO REF. 4900.C40 PQ CR LÍNEA TARGA FABRICANTE DECA OU EQUIVALENTE TÉCNICO.**
- 33 - TANQUE EM AÇO INOX AISI 304 DIMENSÃO 516X630MM PROFUNDIDADE 260MM REF. TS 550 ACABAMENTO POLIDO COM VÁLVULA DE ESCOAMENTO 3/12" TIPO AMERICANA FABRICANTE FRANKIE DOUT OU EQUIVALENTE TÉCNICO, SIFÃO METÁLICO PARA COZINHA E TANQUE 11/2"x2" FABRICANTE DECA OU EQUIVALENTE TÉCNICO.**
- 34 - CUBA DE EMBUTIR EM AÇO INOX AISI 304 DIMENSÃO 370X450MM PROFUNDIDADE 150MM ACABAMENTO POLIDO COM VÁLVULA DE ESCOAMENTO 3/12" TIPO AMERICANA FABRICANTE FRANKIE DOUT OU EQUIVALENTE TÉCNICO, SIFÃO METÁLICO PARA COZINHA E TANQUE 11/2"x2" FABRICANTE DECA OU EQUIVALENTE TÉCNICO.**
- 35 - TORNEIRA METÁLICA DE PAREDE TOP JET TUBO LONGO 260MM REF. 1170 DL LÍNEA DIGITAL LINE FABRICANTE FABRIMAR OU EQUIVALENTE TÉCNICO.**
- 36 - TORNEIRA METÁLICA DE MESA PARA COZINHA REF. 1187 P LÍNEA PRÁTICA FABRICANTE FABRIMAR OU EQUIVALENTE TÉCNICO.**

AUMENTAR GUARDA CORPO EM ALVENARIA COM ACABAMENTO EM PINTURA ACRILICA NA COR BRANCO NEVE, MARCA CORAL OU SIMILAR, ATÉ A ALTURA DE 1,10M MEDIDO DO DEGRAU E DO PATAMAR


TUBO EM AÇO INOX AISI 304 Ø 1 1/2"
ACABAMENTO POLIDO ESPESURA 1,50MM

esquadria de madeira

TIPO	DIMENSÕES (m)	QUANT.	OBSERVAÇÕES
PM3a	LARG. 0,90m ALT. 2,10 m	01	PORTA EM MADEIRA SEMICOLA ESPESURA 35mm, REVESTIDA LAMINADO MELAMINADO ALTA PRESSÃO ESPESURA 0,8MM ACABAMENTO TEXTURA NA COR BRANCO, FABRICANTE PERTECH OU EQUIVALENTE TÉCNICO.
PC1	LARG. 1,00m ALT. 2,10 m	01	PORTA DE CORRER EM MADEIRA SEMICOLA REVESTIDA LAMINADO MELAMINADO ALTA PRESSÃO ESPESURA 0,8MM ACABAMENTO TEXTURA NA COR BRANCO, FABRICANTE PERTECH OU EQUIVALENTE TÉCNICO.

bancadas

TIPO	DIMENSÕES (m)	QUANT.	OBSERVAÇÕES
B7	LARG. 2,85 m PROF. 0,55 m	01	BANCADA EM GRANITO NATURAL POLIDO CINZA ANDORINHA COM TESTEIRA E RESPALDO DE 10CM DE ALTURA CONFORME DETALHAMENTO

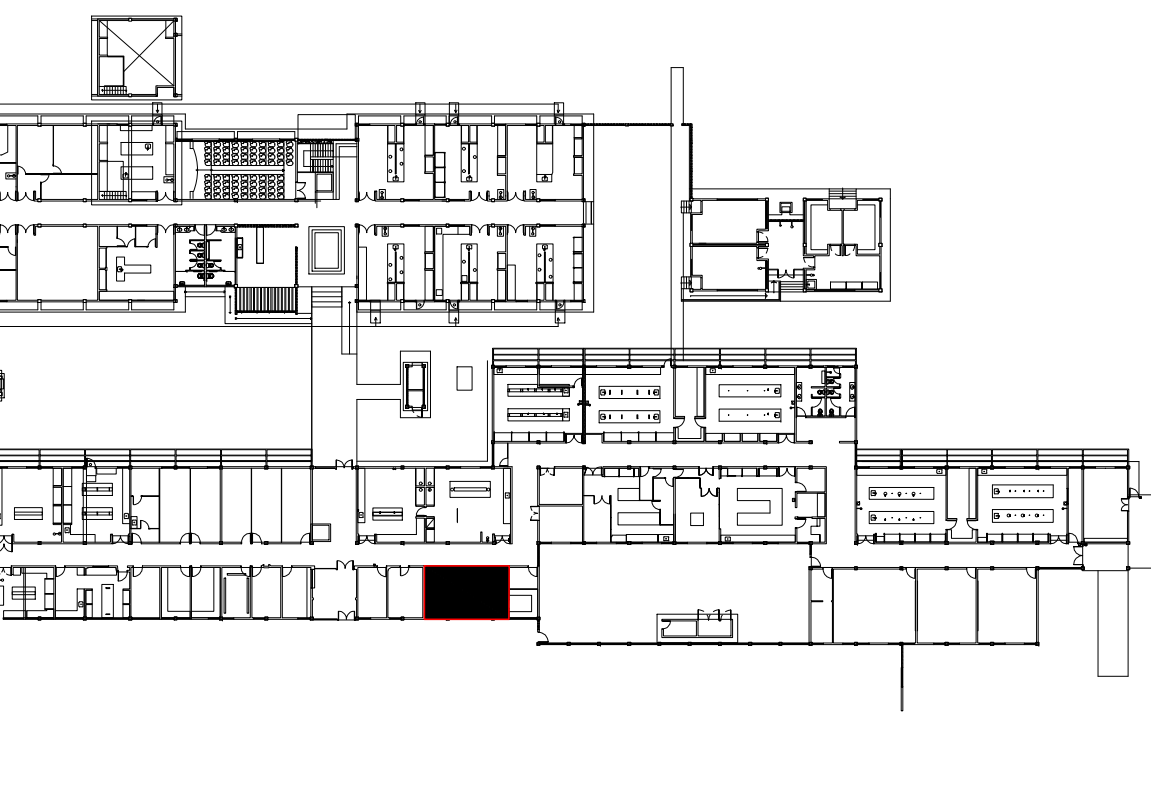

1 PLANTA CHAVE - PAVIMENTO TÉRREO
ESCALA

UNIVERSIDADE FEDERAL DE PERNAMBUCO
SUPERINTENDÊNCIA DE INFRAESTRUTURA
DIRETORIA DE PLANOS E PROJETOS

CCEN - INTERVENÇÃO DE ACESSIBILIDADE FÍSICA
DPTO. DE QUIM. FUND. - INTERVENÇÃO 02 - ESCADA E SANITÁRIO 03

PROJETO EXECUTIVO
46 / 90

PROJETO EXECUTIVO
46 / 90

PROJETO EXECUTIVO
46 / 90