

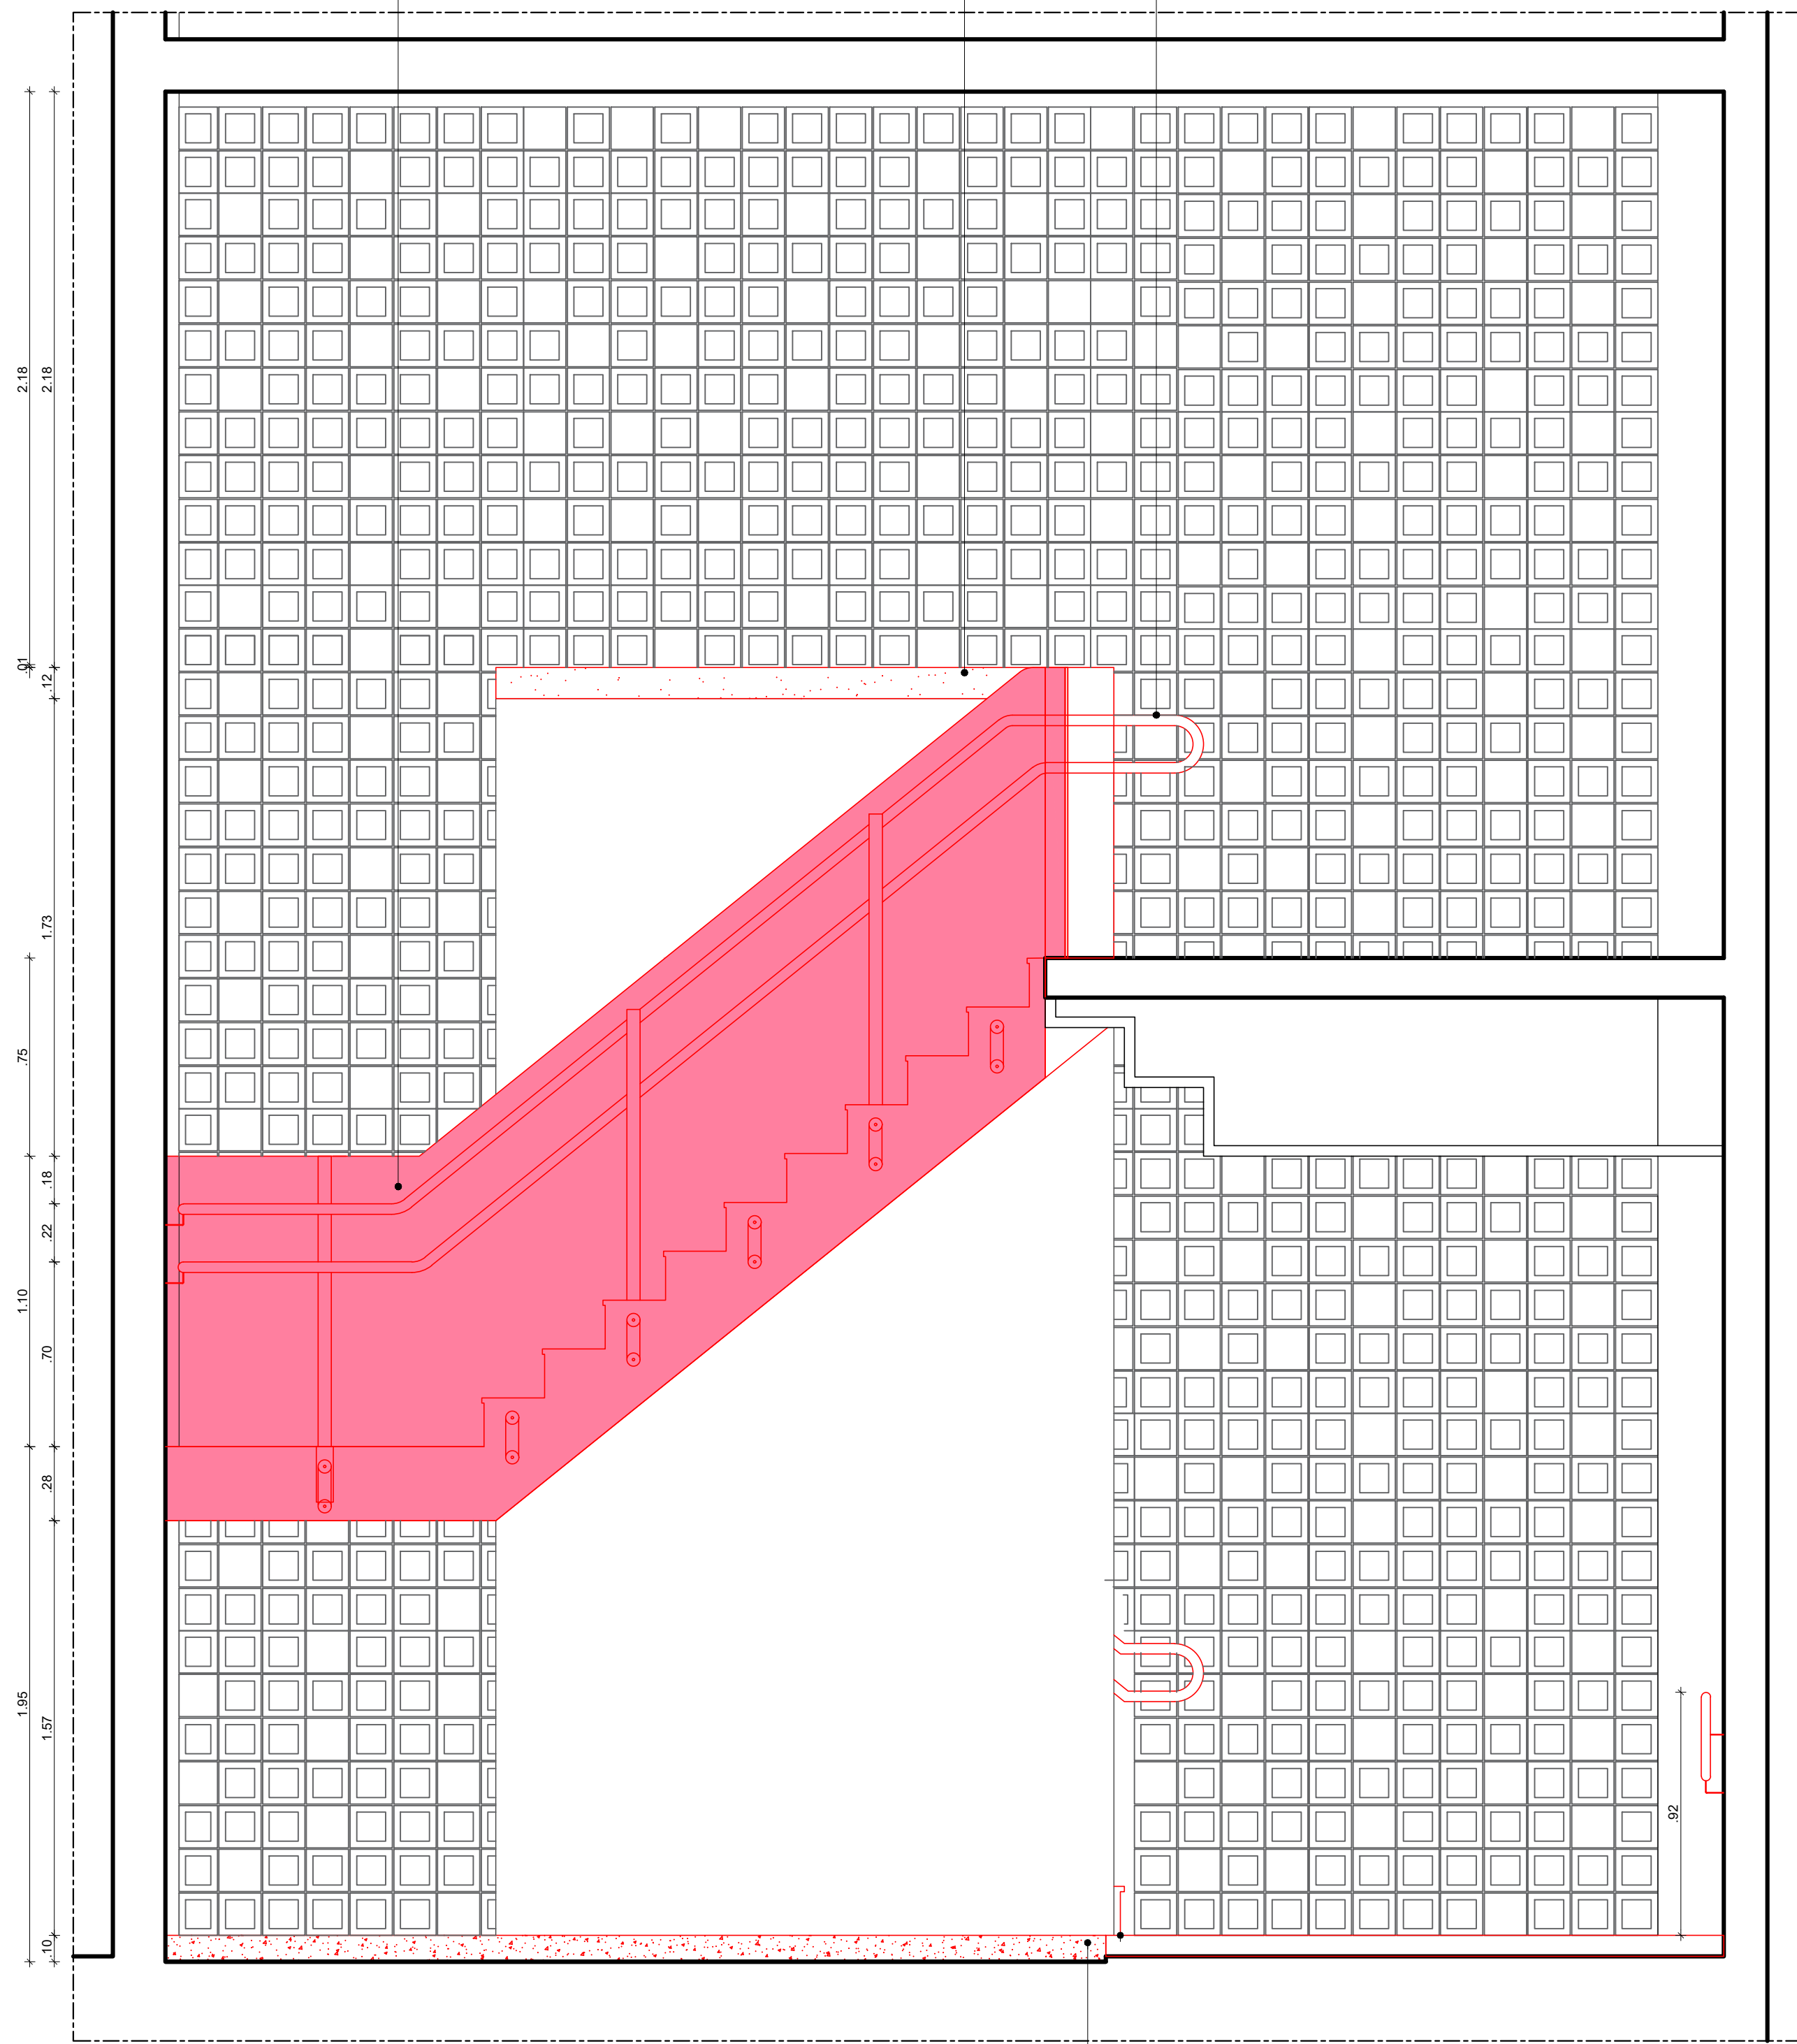


CORRIMÃO EM TUBO DE AÇO
INOX POLIDO

1 PLANTA CHAVE DPTO. DE QUÍMICA - PAVIMENTO TÉRRECO
S/ESCALA

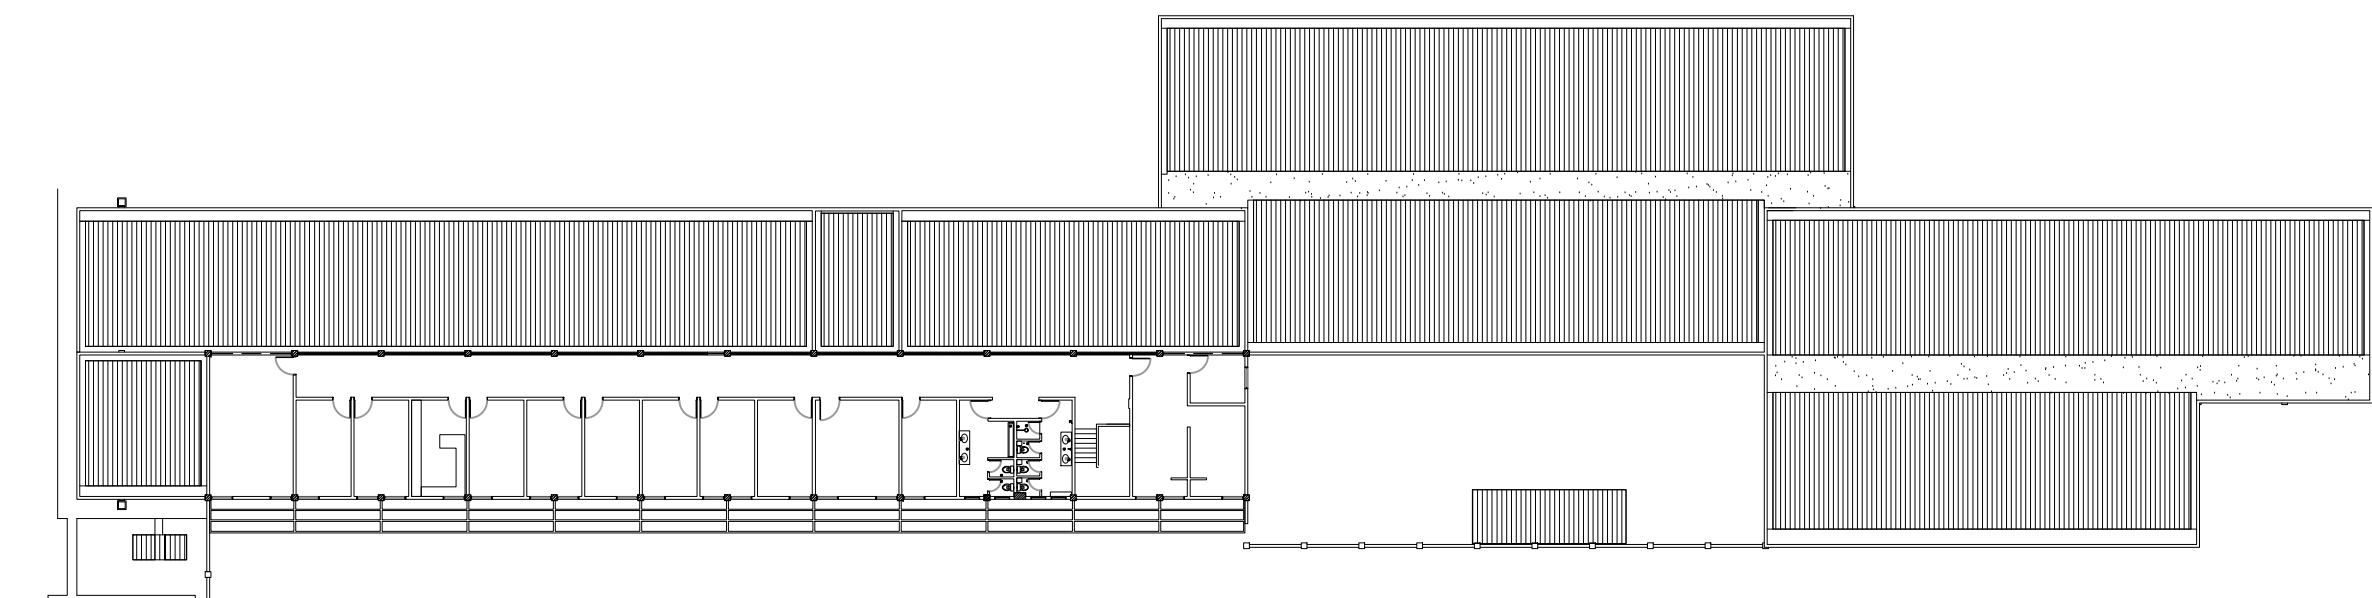


2 PLANTA CHAVE DPTO. DE QUÍMICA - 1º PAVIMENTO
S/ESCALA

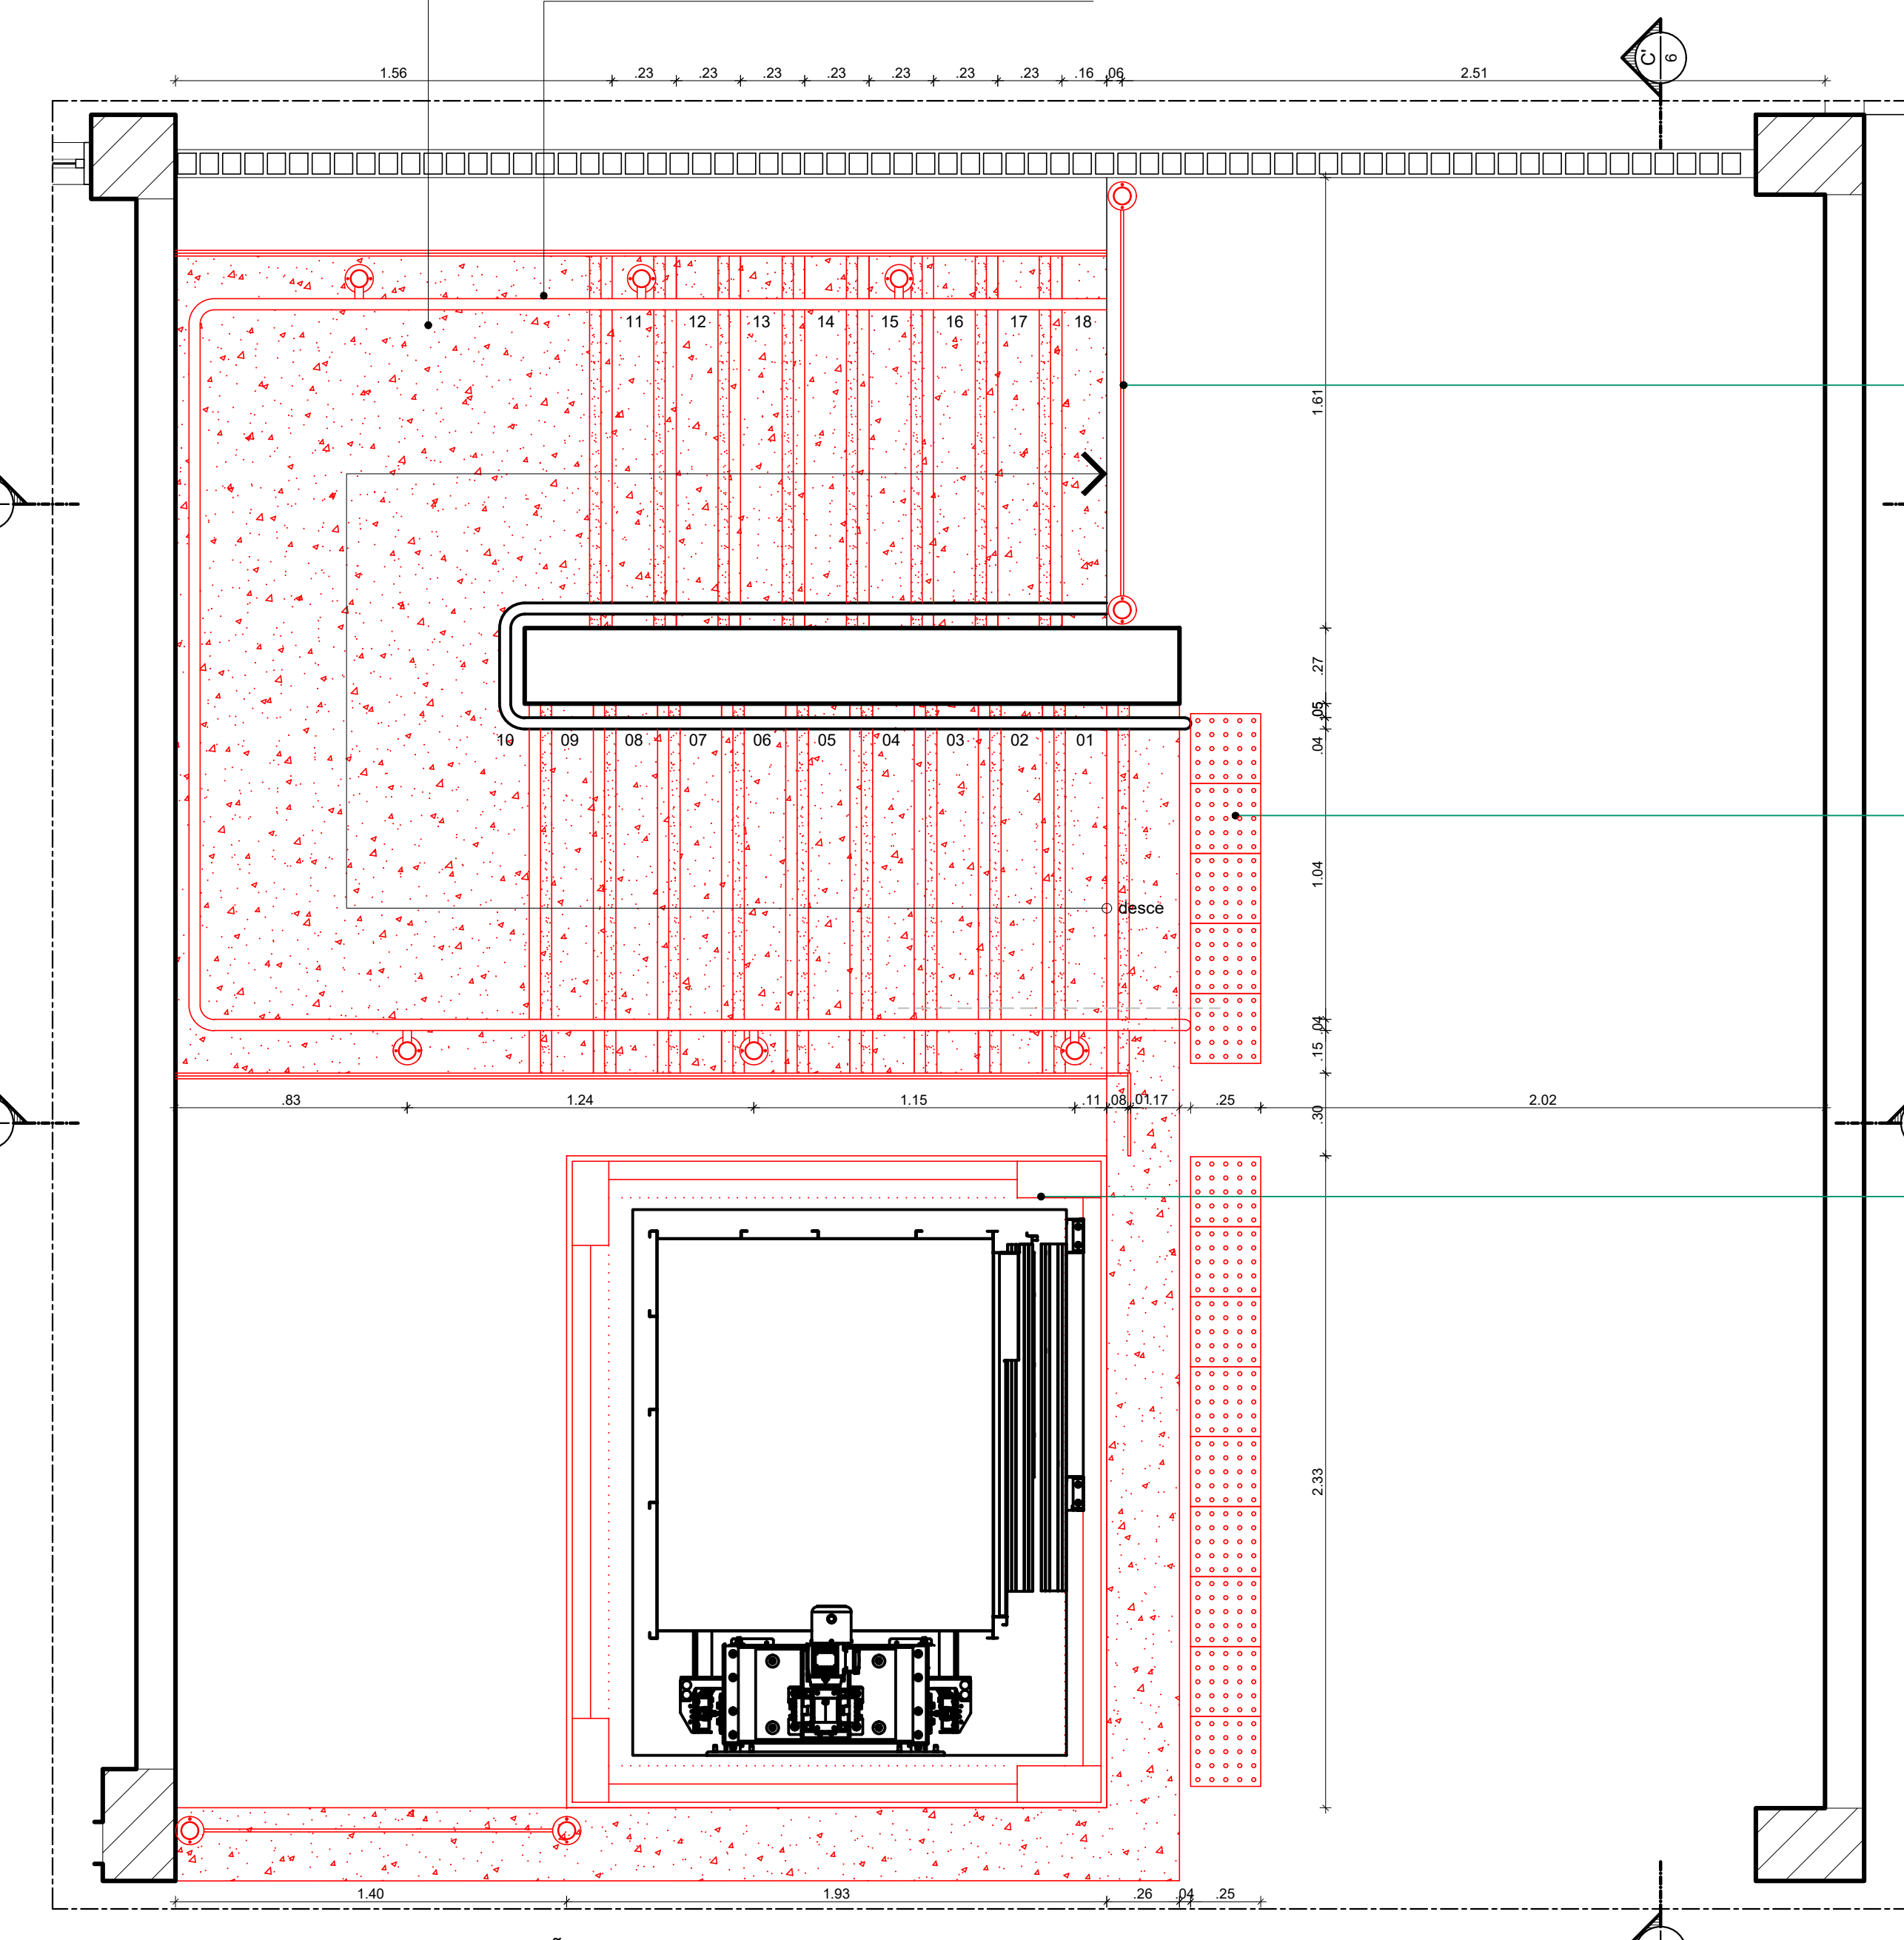

4 PLANTA BAIXA 1º PAVTO - CONSTRUÇÃO
ESCALA: 1/20

ESTRUTURA EM CONCRETO E FECHAMENTO EM ALVENARIA REVESTIDA COM GRANITO NATURAL POLIDO TIPO PRETO TIJUCA

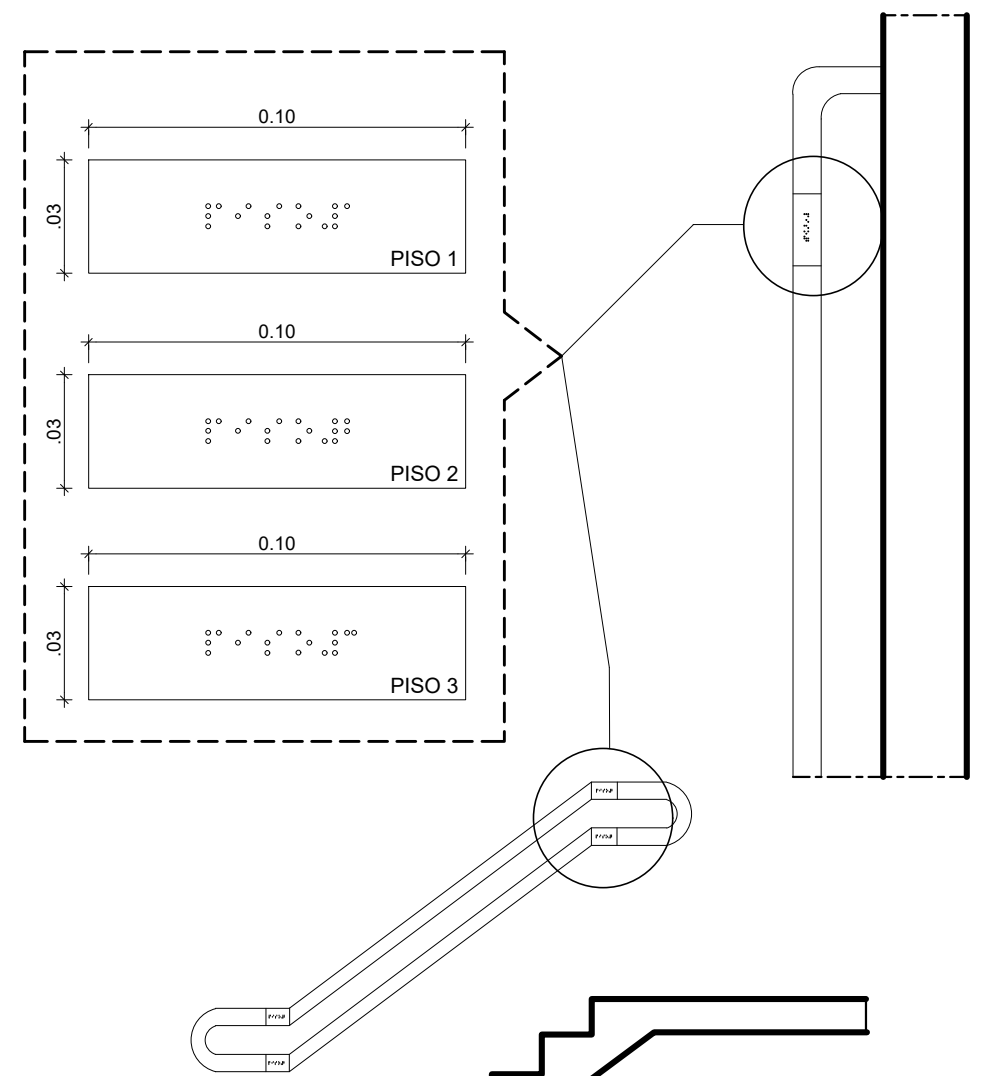

7 DETALHE - PLACAS
ESCALA 1:2

[illegible]