



2 PLANTA BAIXA - DEMOLIR
ESCALA: 1/50

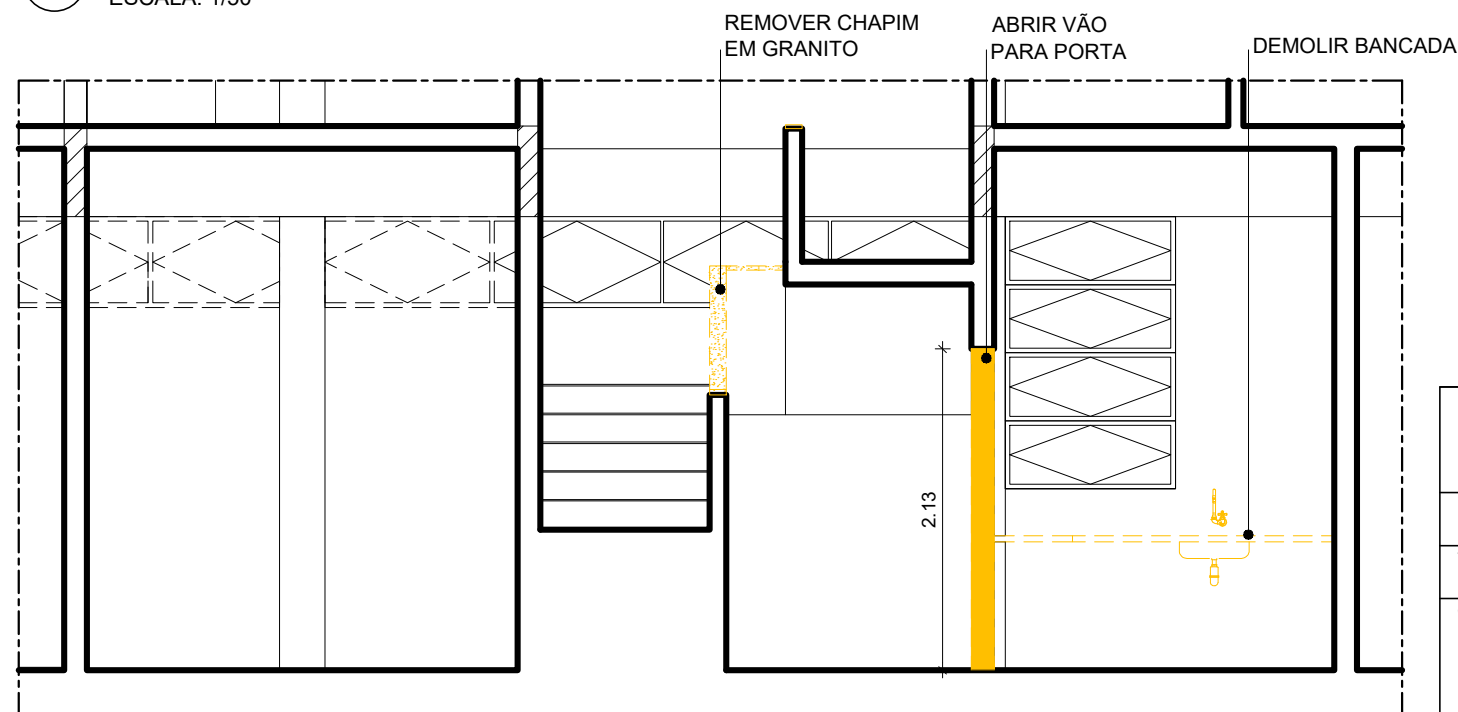

3 CORTE A.A' - DEMOLIR
ESCALA: 1/50

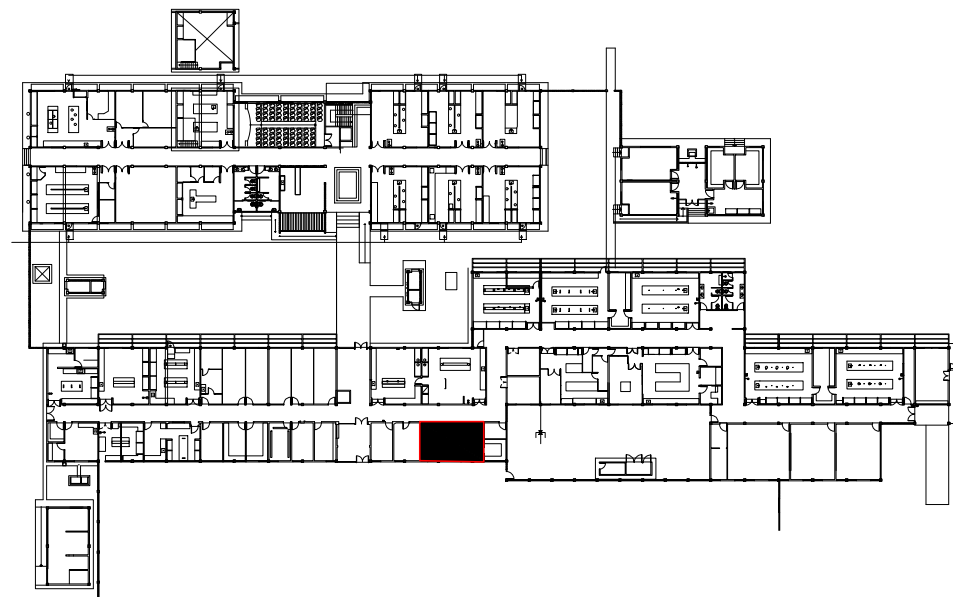


1 PLANTA CHAVE - PAVIMENTO TÉRREO
SEM ESCALA

ESPECIFICAÇÕES DE DEMOLIÇÃO

- PISO
1 - DEMOLIÇÃO DO REVESTIMENTO EM CERÂMICA
- △ PAREDES
1 - DEMOLIÇÃO DO REVESTIMENTO EM CERÂMICA;
2 - ABERTURA DE VÃO PARA INSTALAÇÃO DE PORTA
- TETO
1 - REMOÇÃO DE FORRO EM GESSO ESPESSURA 3MM.

DIVERSOS

- REMOÇÃO DE PORTAS;
- REMOÇÃO DE BANCADA
- REMOÇÃO DE CHAPIM EM GRANITO

 UNIVERSIDADE FEDERAL DE PERNAMBUCO SUPERINTENDÊNCIA DE INFRAESTRUTURA DIRETORIA DE PLANOS E PROJETOS		C A M P U S R E C I F E	
projeto: CCEN - INTERVENÇÃO DE ACESSIBILIDADE FÍSICA		área técnica: ARQUITETURA	
título do documento: DPTO. DE QUÍMICA - INTERVENÇÃO 02 - SANITÁRIOS 03 - DEMOLIÇÃO		etapa: PROJETO EXECUTIVO	
quadro de áreas:		prancha: 45 / 90	
responsáveis técnicos:		escala: 1/50	
elaboração D.P.P. ISABEL PINTO D.P.P. LILIANE CARNEIRO LEÃO D.P.P. EDUARDA COSTA		aprovação D.P.P. ISABEL PINTO SINFRA CARLOS FALCÃO U F P E ALFREDO GOMES	
ARQUITETA - CAU A11706-4 ARQUITETA - CAU A73070-0 DESENHISTA/PROJETISTA		data: NOVEMBRO / 2020	
		DIRETORA SUPERINTENDENTE REITOR	