

ESPECIFICAÇÕES DE DEMOLIÇÃO

- • PISO
1 - DEMOLIÇÃO DE LAJOTA EM CONCRETO PRE MOLDADA DIMENSÕES 0.50 X 0.50 E RETIRADA DE MEIO FIO DE CONCRETO.

ESPECIFICAÇÕES DE CONSTRUÇÃO

- • PISO

1 - REVESTIMENTO DAS CALÇADAS EM CONCRETO SIMPLES FCK 20 MPa ACABAMENTO ANTIDERRAPANTE, LARGURA CONFORME COTA INDICADA EM PLANTA DO PROJETO EXECUTIVO DE ARQUITETURA, ESPESURA 5cm, SUB BASE EM AREIA ESPESURA 5CM, BASE EM CONCRETO SIMPLES FCK 11MPa ESPESURA 10CM, INCLINAÇÃO TRANSVERSAL DE 2% COM JUNTAS CORTADAS A CADA 1,00M.

- GUIAS DE CONTENÇÃO CONFECCIONADAS EM CONCRETO PRÉ-FABRICADO, DIMENSÕES: 100x15x13x20cm (COMPRIMENTO x BASE INFERIOR x BASE SUPERIOR x ALTURA).

- PISO TÁTIL DE ALERTA EM PLACAS PRÉ-MOLDADAS DE CONCRETO, DIMENSÃO 25X25X3cm, FABRICANTE ACINOL OU SIMILAR, COM PINTURA EM TINTA ACRÍLICA ACABAMENTO FOSCO NA COR AMARELO DEMARCAÇÃO, REF. 535, FABRICANTE CORAL OU SIMILAR.

- PISO TÁTIL DIRECIONAL EM PLACAS PRÉ-MOLDADAS DE CONCRETO, DIMENSÃO 25X25X3cm
FABRICANTE ACINOL OU SIMILAR, COM PINTURA EM TINTA ACRÍLICA ACABAMENTO FOSCO NA COR
AMARELO DEMARCAÇÃO, REF. 535, FABRICANTE CORAL OU SIMILAR.


OBS. EXECUTAR BOLEAMENTO DE CANTOS E QUINAS EM RAMPAS E INCLINAÇÕES.

LEGENDA:


SV1 - PLACA DE SINALIZAÇÃO VERTICAL PARA VAGAS DESTINADAS A PESSOAS COM NECESSIDADES ESPECIAIS CONFORME DETALHE

SV2 - PLACA DE SINALIZAÇÃO VERTICAL PARA VAGAS DESTINADAS A PESSOAS IDOSAS CONFORME DETALHE.

SV3 - PLACA DE SINALIZAÇÃO VERTICAL PARA VAGAS DESTINADAS A GESTANTES CONFORME DETALHE.

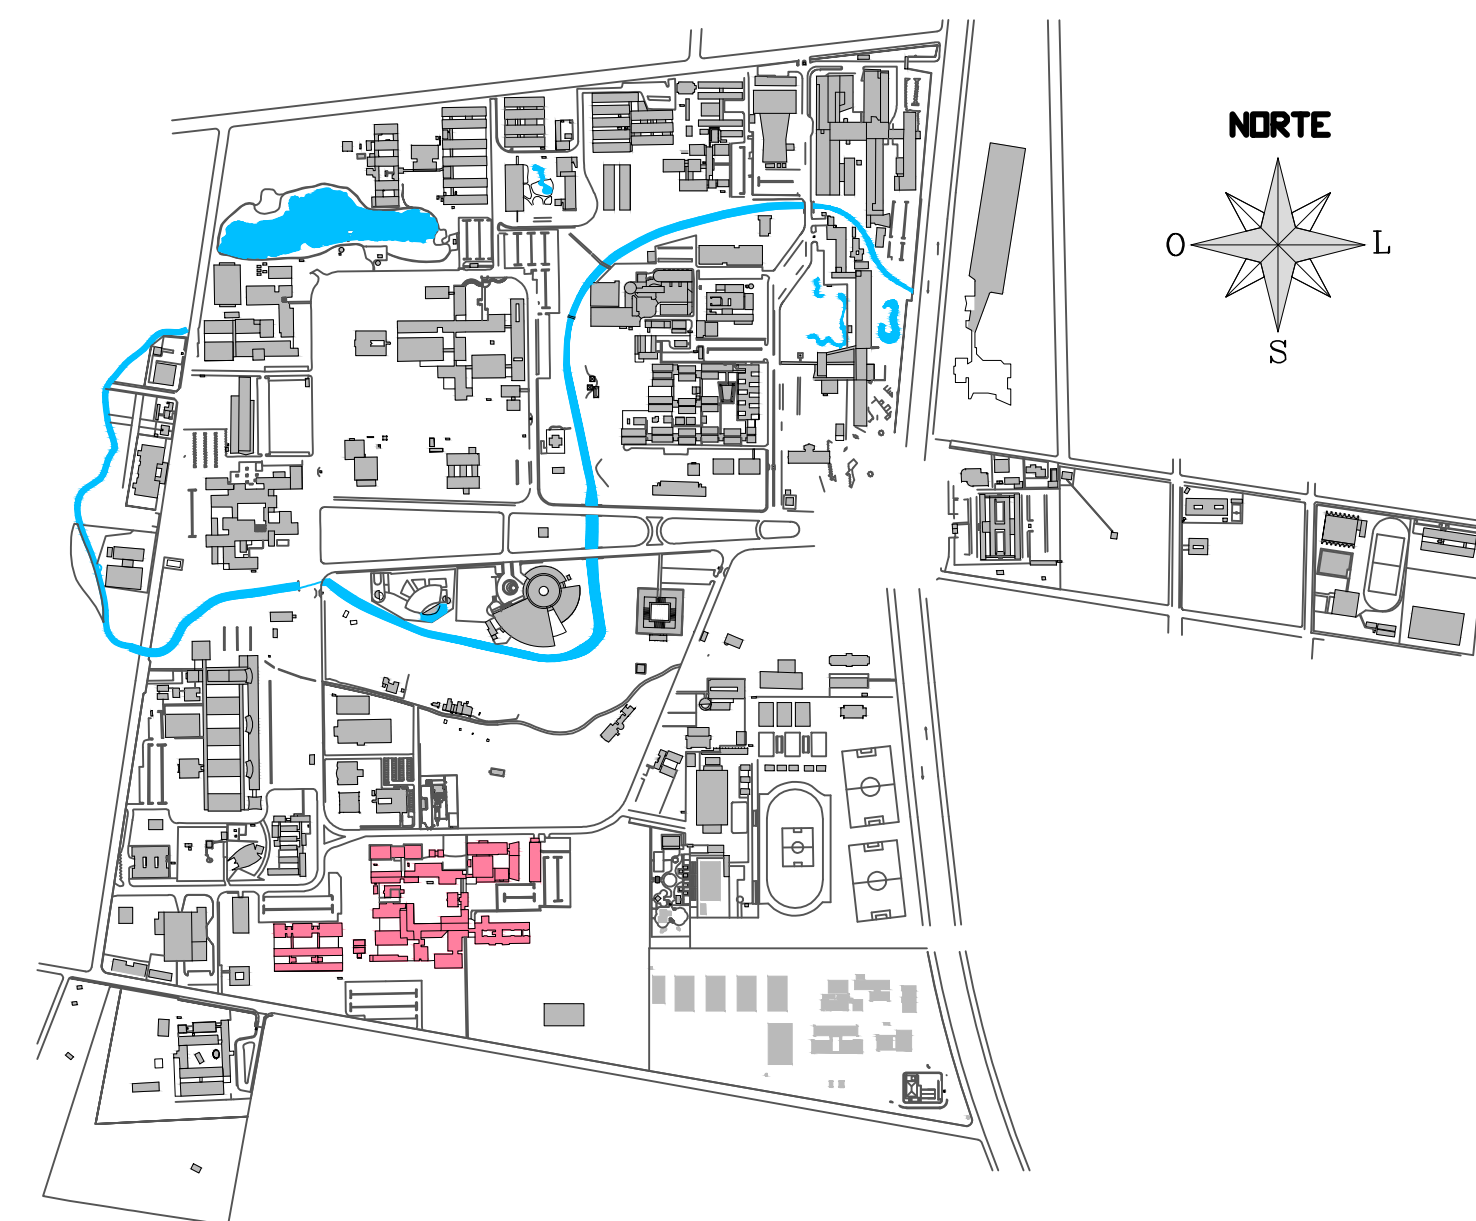

1 PLANTA DE SITUAÇÃO
SEM ESCALA

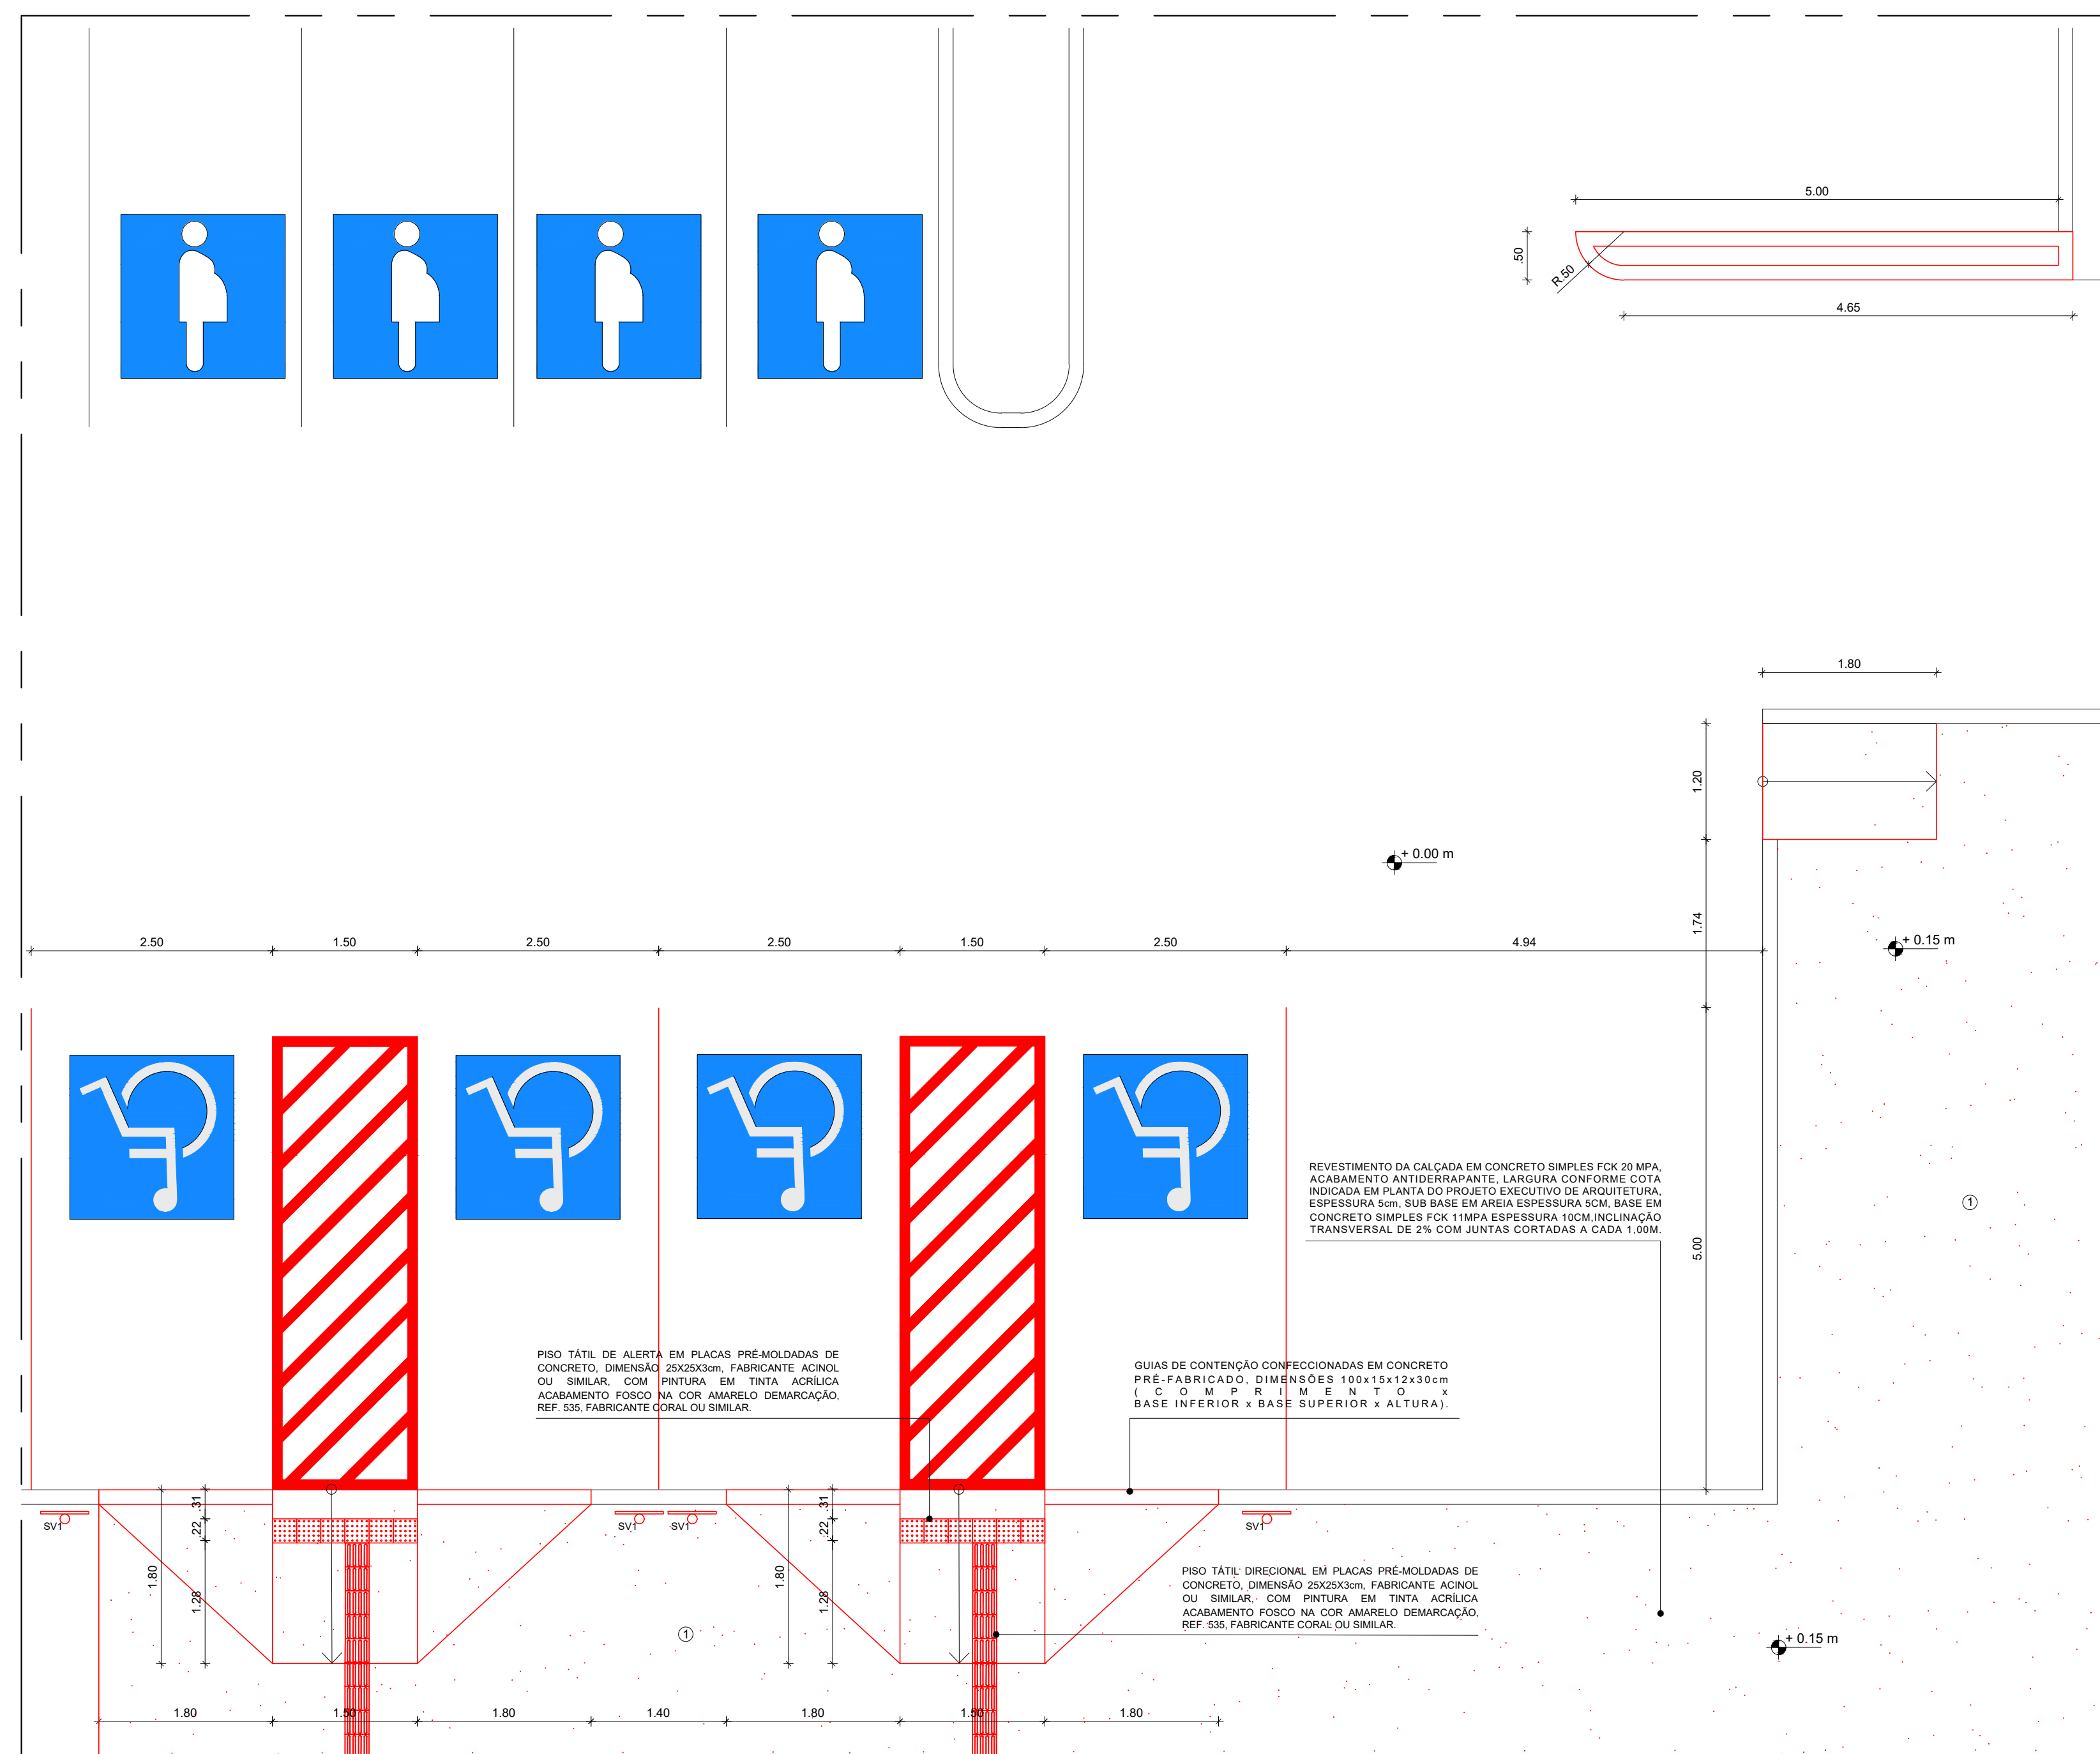

4 PLANTA BAIXA DE CONSTRUÇÃO
ESCALA: 1/50

TIPO DE VAGA	LEGISLAÇÃO	PORCENTAGEM	QUANTIDADE
IDOSO	LEI ORÇINÁRIA DE RECFE Nº 17.116 DE 20 DE SETEMBRO DE 2005	5% DO TOTAL	10 VAGAS
GESTANTE	LEI ORÇINÁRIA DE RECFE Nº 17.289 DE 12 DE JANEIRO DE 2007	1 A CADA 50 VAGAS	4 VAGAS
P.N.E.	DECRETO Nº 5.206 DE 2 DE DEZEMBRO DE 2004.	2% DO TOTAL	4 VAGAS
TOTAL			204 VAGAS

OBSERVAÇÕES: RAMPAS EXISTENTES QUE NÃO FAZEM PARTE DA ROTA ACESSÍVEL NÃO ESTÃO OBRIGATORIAMENTE SEGUINDO OS PARÂMETROS DA NORMA NBR 9050

[illegible]