




2 PLANTA BAIXA - DPTO. DE FÍSICA - TÉRREO  
ESCALA: 1/125

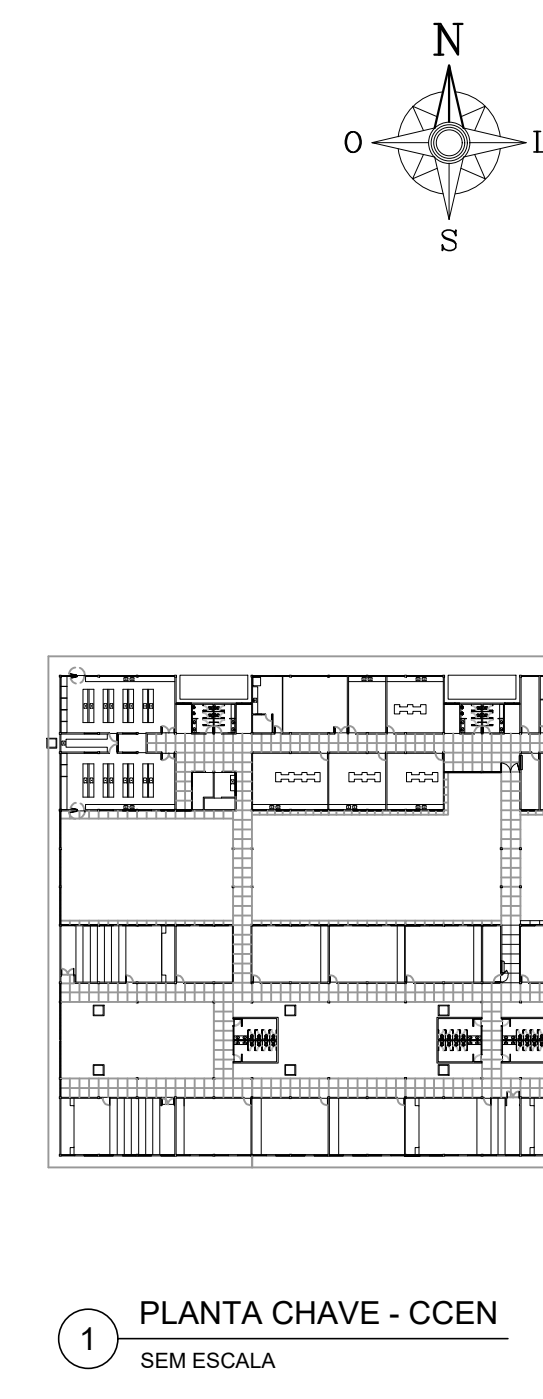

- LOCAÇÃO DE INTERVENÇÕES  
LEGENDA
- INTERVENÇÃO 01 - ESCADA 01
  - INTERVENÇÃO 02 - ESCADA 02
  - INTERVENÇÃO 03 - SANITÁRIO 02, 03, 04
  - INTERVENÇÃO 04 - SANITÁRIO 01
  - INTERVENÇÃO 05 - PASSAGEM 01

REV.	DATA	OBSERVAÇÕES	DESENHO	REVISÃO	APPROVAÇÃO	AUTORIZAÇÃO
UNIVERSIDADE FEDERAL DE PERNAMBUCO SUPERINTENDÊNCIA DE INFRAESTRUTURA DIRETORIA DE PLANO E PROJETOS						CAMPUS RECIFE
PROJETO: CCEN - INTERVENÇÃO DE ACESSIBILIDADE FÍSICA						ÁREA: 8000m²
CCEN - DPTO. DE FÍSICA - PAV. TERREO - LOCAÇÃO DE INTERVENÇÕES						ARQUITETURA
PROJETO EXECUTIVO						PROJETO EXECUTIVO
15/90						15/90
11/25						11/25
NOVEMBRO / 2020						NOVEMBRO / 2020
D.P.P. ISABEL PRYTO	ARQUITETA: CAU 11706-4	D.P.P. ISABEL PRYTO	DIRETORA			
D.P.P. LUIANE CARNEIRO LEÃO	ARQUITETA: CAU 47307-0	SNFRA CARLOS FALCÃO	SUPERINTENDENTE			
D.P.P. EDUARDA COSTA	DESENHISTA/PROJETA	U.F.P.E. ALFREDO GOMES	RETOR			