



CORTE 1 - 1'
ESCALA 1/125

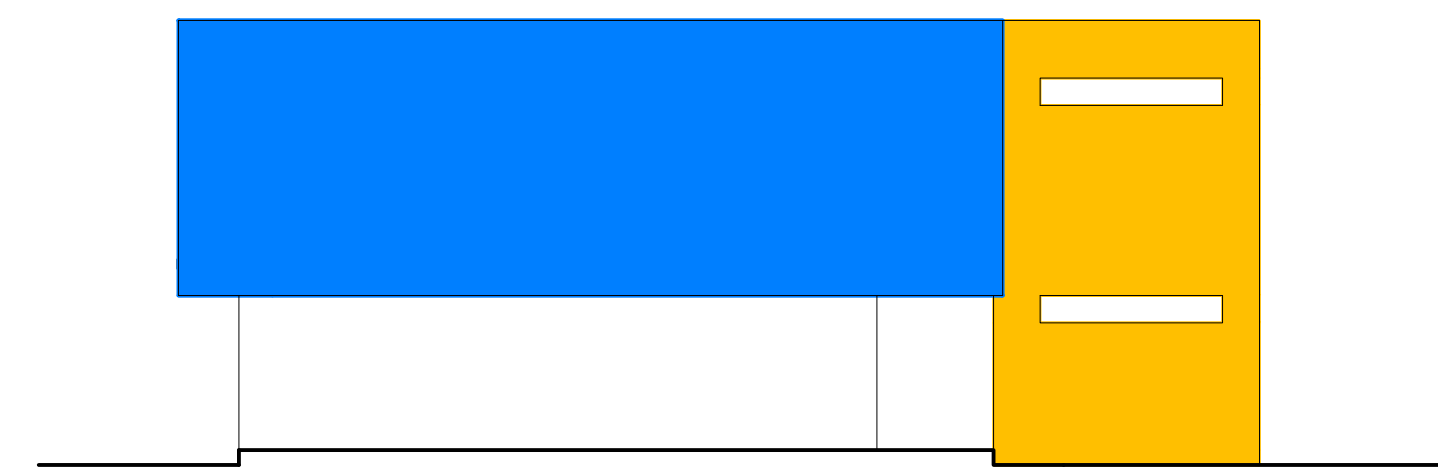

FACHADA LATERAL
ESCALA 1/125

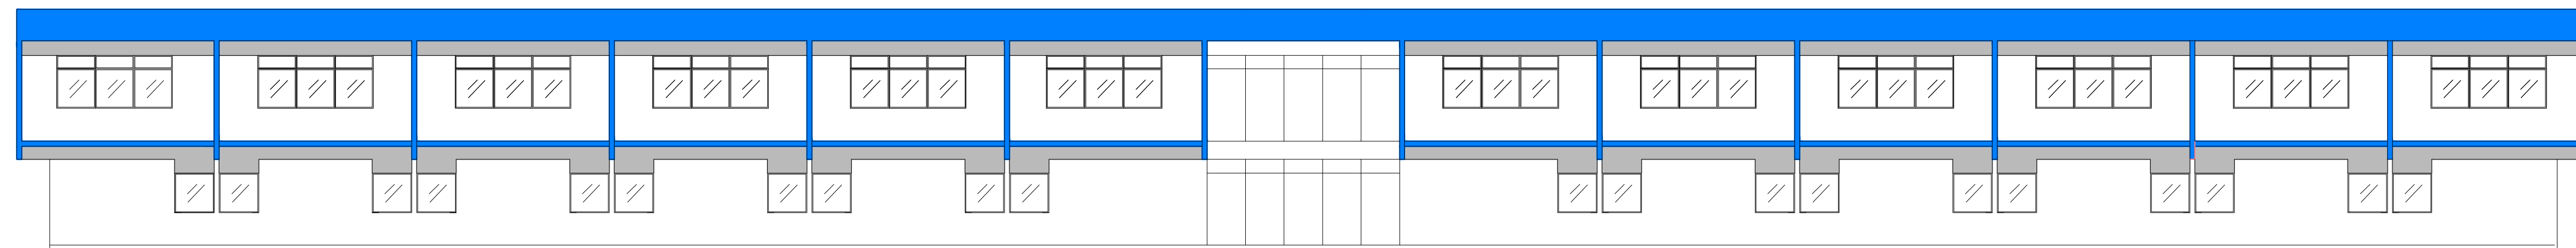

FACHADA FRONTAL
ESCALA 1/125

UNIVERSIDADE
FEDERAL DE
PERNAMBUCO

PCU - Prefeitura da Cidade Universitária
DPP - Departamento de Planos e Projetos

CORTE E FACHADAS
ESTUDO PRELIMINAR - BLOCO A (PRESTAÇÃO DE SERVIÇOS)
DEPARTAMENTO DE CIÊNCIAS FARMACÉUTICAS

Equipe Técnica
Arq. Armando Carvalho
Eduarda Albuquerque Costa

02/03

FEVEREIRO/2011