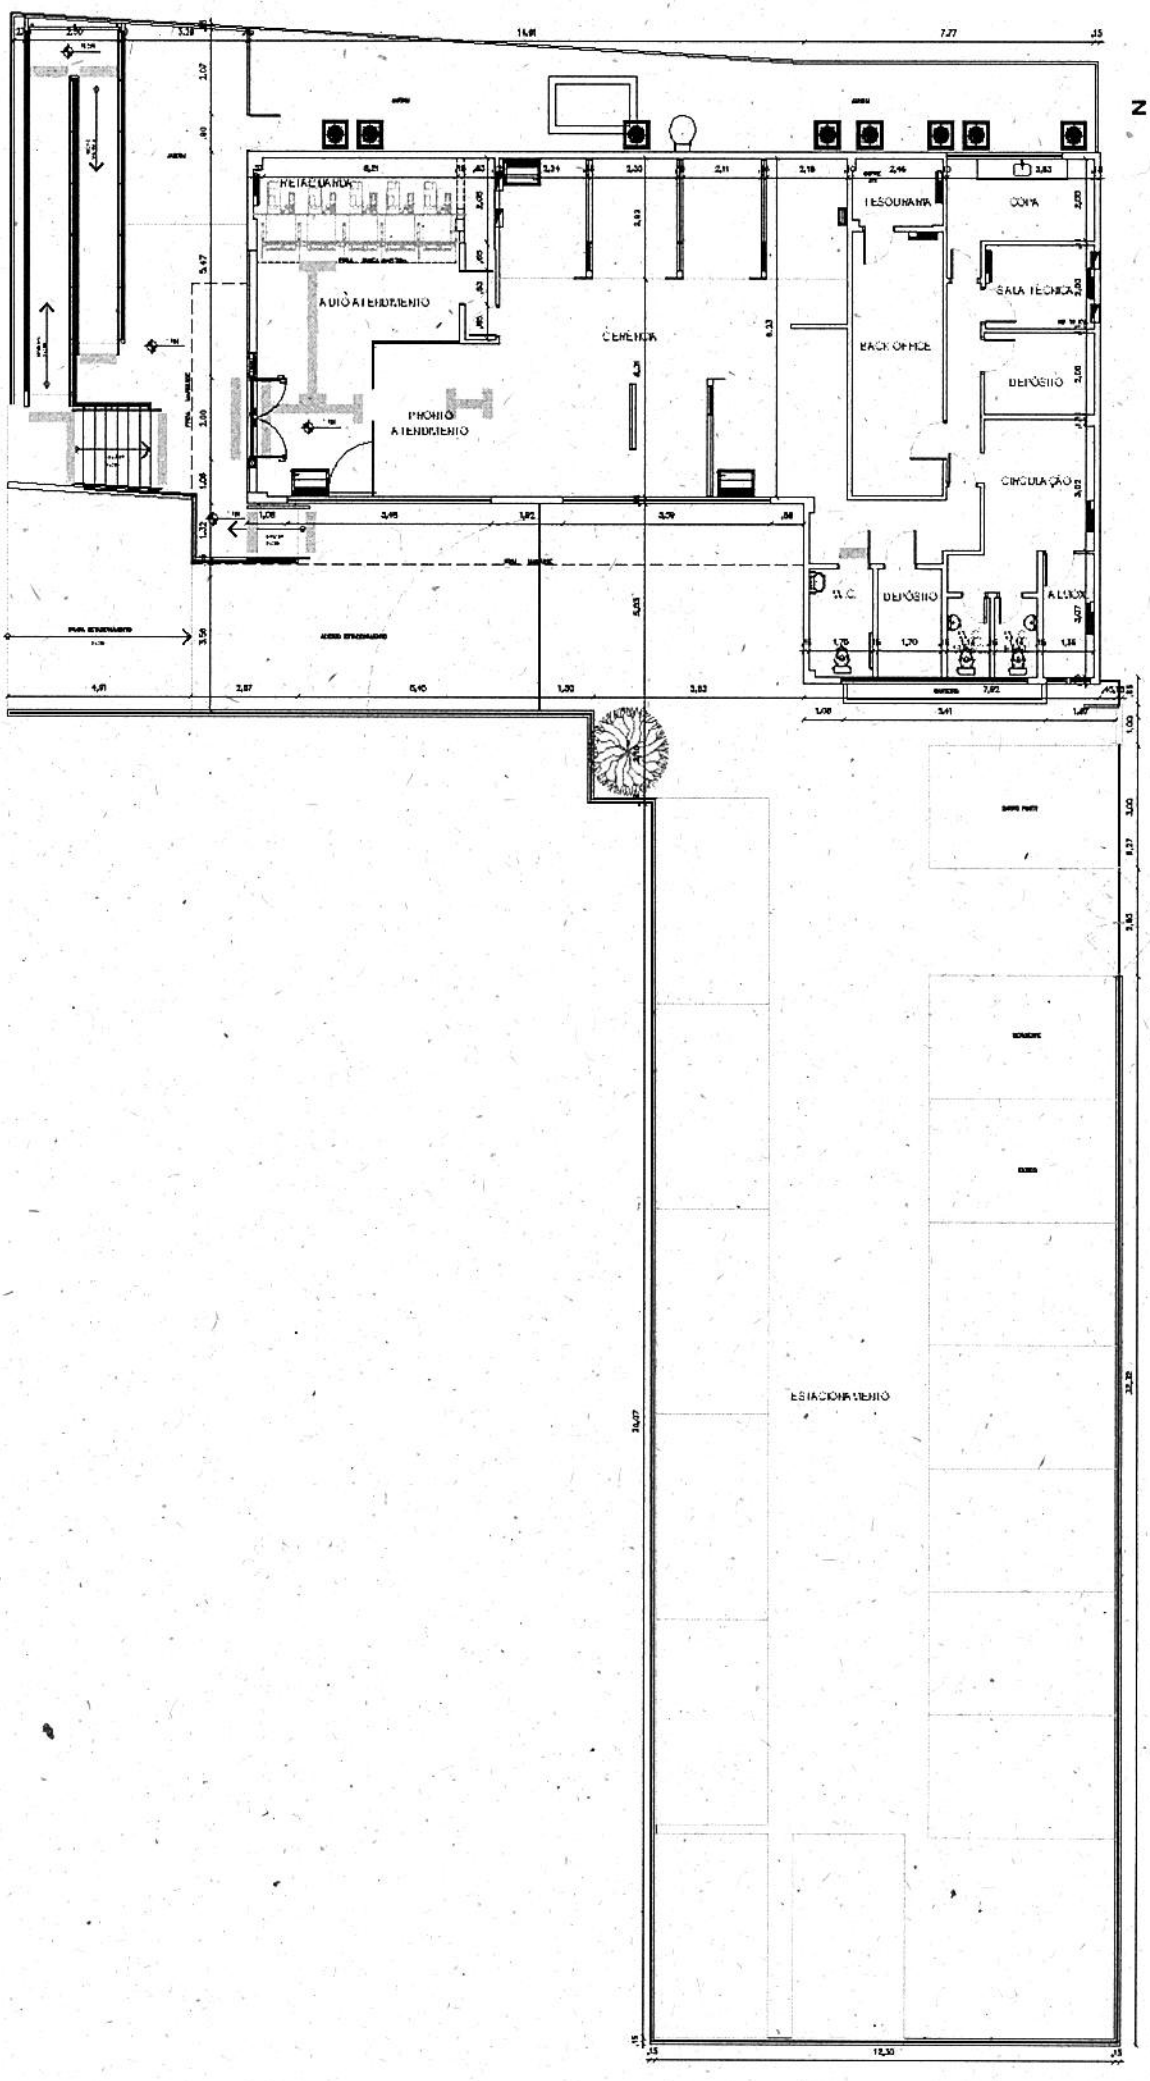PLANTA BAIXA - TERRENO