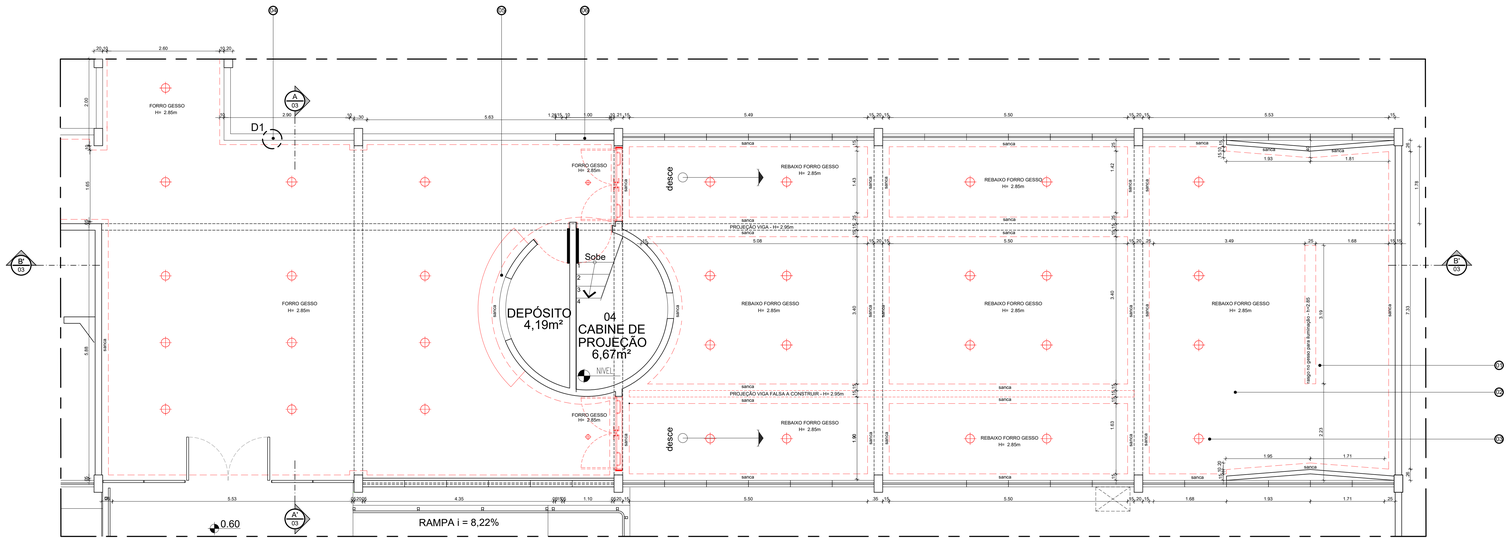

2 PLANTA BAIXA FORRO DE GESSO E ILUMINAÇÃO
ESCALA: 1/50

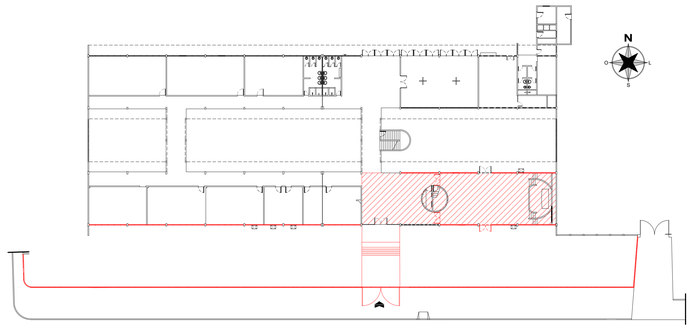

1 PLANTA CHAVE DE INTERVENÇÃO
SEM ESCALA

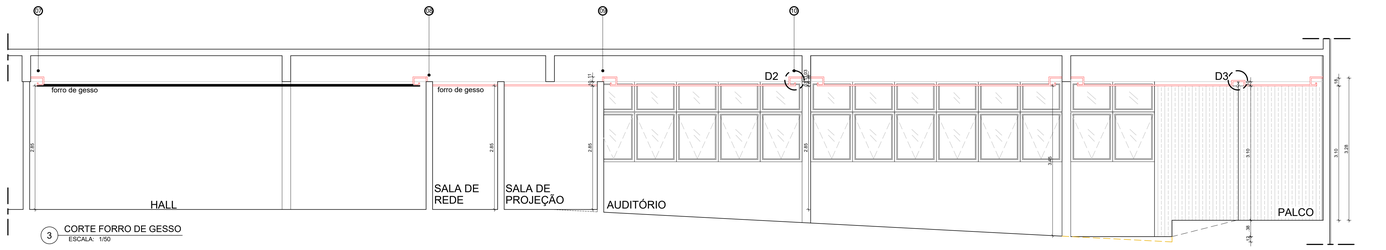

3 CORTE FORRO DE GESSO
ESCALA: 1/50

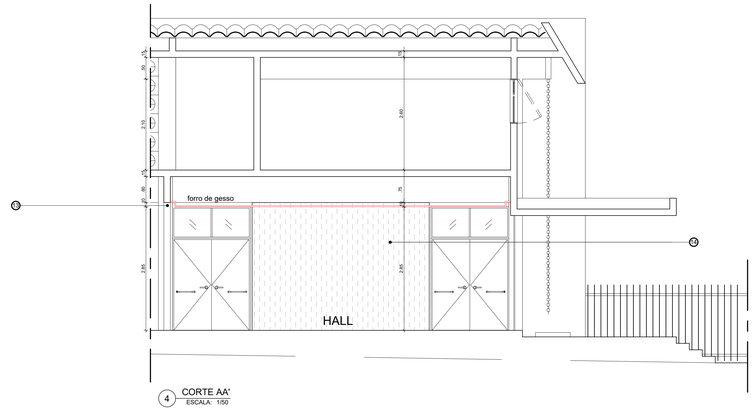

4 CORTE AA'
ESCALA: 1/50

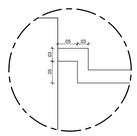

4 D1 - DETALHE JUNTA DE DILATAÇÃO
ESCALA: 1/5

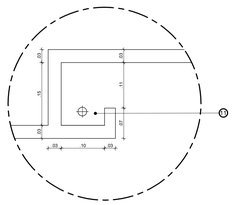

5 D2 - DETALHE SANCA DE GESSO
ESCALA: 1/5

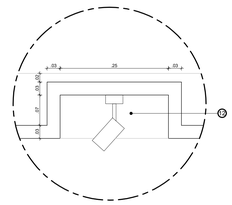

6 D2 - DETALHE RASGO DE ILUMINAÇÃO
ESCALA: 1/5

OUTROS

(1) RASGO DE GESSO PARA ILUMINAÇÃO COM TRILHO DE SPOTS A DEFINIR NO PROJETO EXECUTIVO

(2) FORRO DE GESSO COM TRATAMENTO ACÚSTICO

(3) PONTOS DE ILUMINAÇÃO DIRETA COM LUMINÁRIAS EMBUTIDAS A DEFINIR NO PROJETO EXECUTIVO

(4) JUNTA DE DILATAÇÃO 10x10CM

(5) SANCA DE ILUMINAÇÃO

(6) JUNTA DE DILATAÇÃO 5X5CM

(7) SANCA DE ILUMINAÇÃO

(8) COMPLEMENTO DE GESSO SOBRE ALVENARIA PARA FINALIZAÇÃO DA SANCA

(9) COMPLEMENTO DE GESSO SOBRE ALVENARIA PARA FINALIZAÇÃO DA SANCA

(10) SANCA DE ILUMINAÇÃO

(11) SANCA INVERTIDA PARA ILUMINAÇÃO COM LÂMPADA TUBULAR A DEFINIR NO PROJETO EXECUTIVO

(12) RASGO DE GESSO PARA ILUMINAÇÃO COM TRILHO DE SPOTS A DEFINIR NO PROJETO EXECUTIVO

(13) JUNTA DE DILATAÇÃO 10X10CM

(14) VOLUME CILÍNDRICO REVESTIDO EM MELAMÍNICO AMADEIRADO

REV.	DATA	OBSERVAÇÕES	DESENHO	REVISÃO	APROVAÇÃO	AUTORIZAÇÃO

UNIVERSIDADE FEDERAL DE PERNAMBUCO
SUPERINTENDÊNCIA DE INFRAESTRUTURA
DIRETORIA DE PLANOS E PROJETOS

CAMPUS RECIFE

projeto: REFORMA DO SIS - SERVIÇO INTEGRADO DE SAÚDE
área técnica: ARQUITETURA
título do documento: FORRO DE GESSO E ILUMINAÇÃO - HALL PRINCIPAL E AUDITÓRIO
etapa: ANTEPROJETO
quadro de áreas: PAVIMENTO TÉRREO
prancha: 06 / 10
escala: 1/100
data: MARÇO/2021

responsáveis técnicos:
elaboração: DPP LILIANE CARNEIRO LEÃO ARQUITETA - CAU A73070-0
aprovação: DPP ISABEL PINTO DIRETORA
SINFRA CARLOS FALCÃO SUPERINTENDENTE
UFPE ALFREDO GOMES REITOR