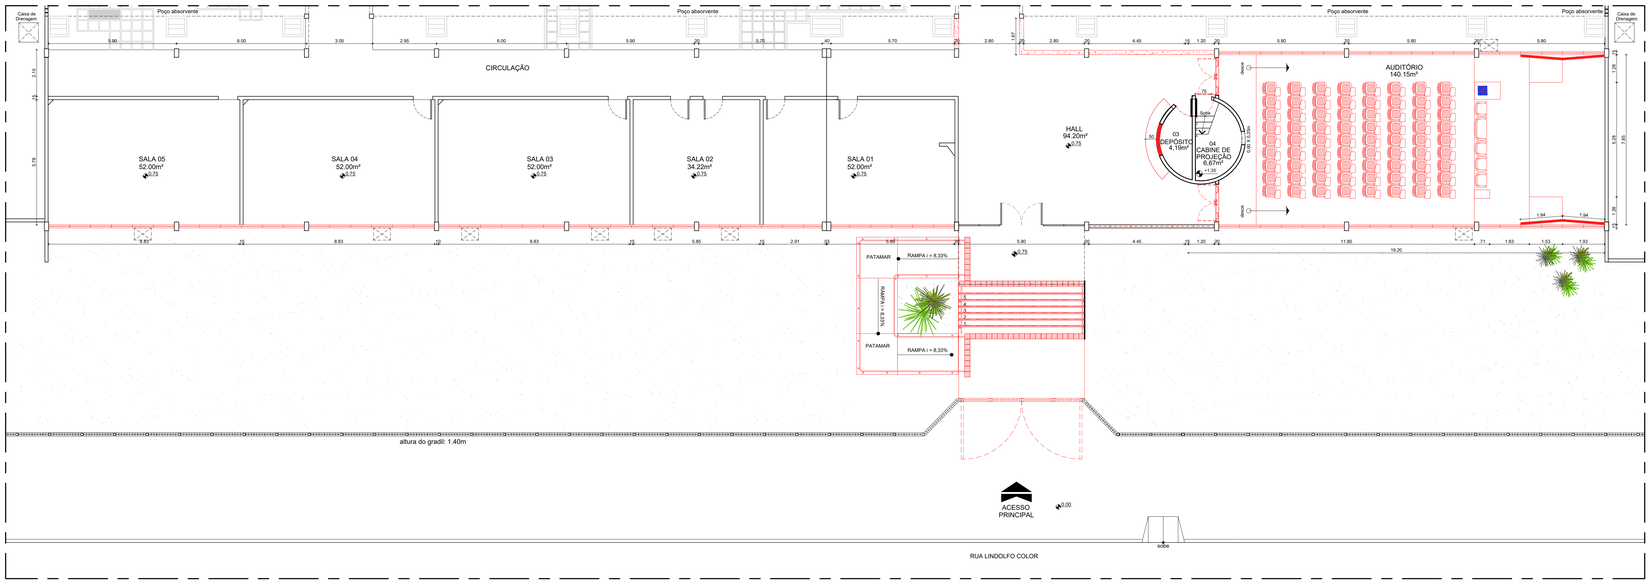

2 PLANTA BAIXA CONSTRUÇÃO GERAL COM ESQUADRIAS DA FACHADA
ESCALA: 1/100

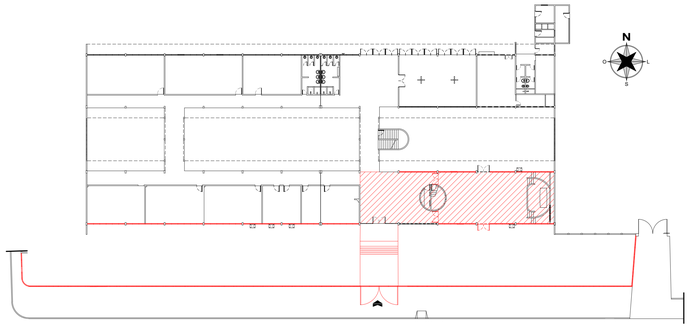

1 PLANTA CHAVE DE INTERVENÇÃO
SEM ESCALA

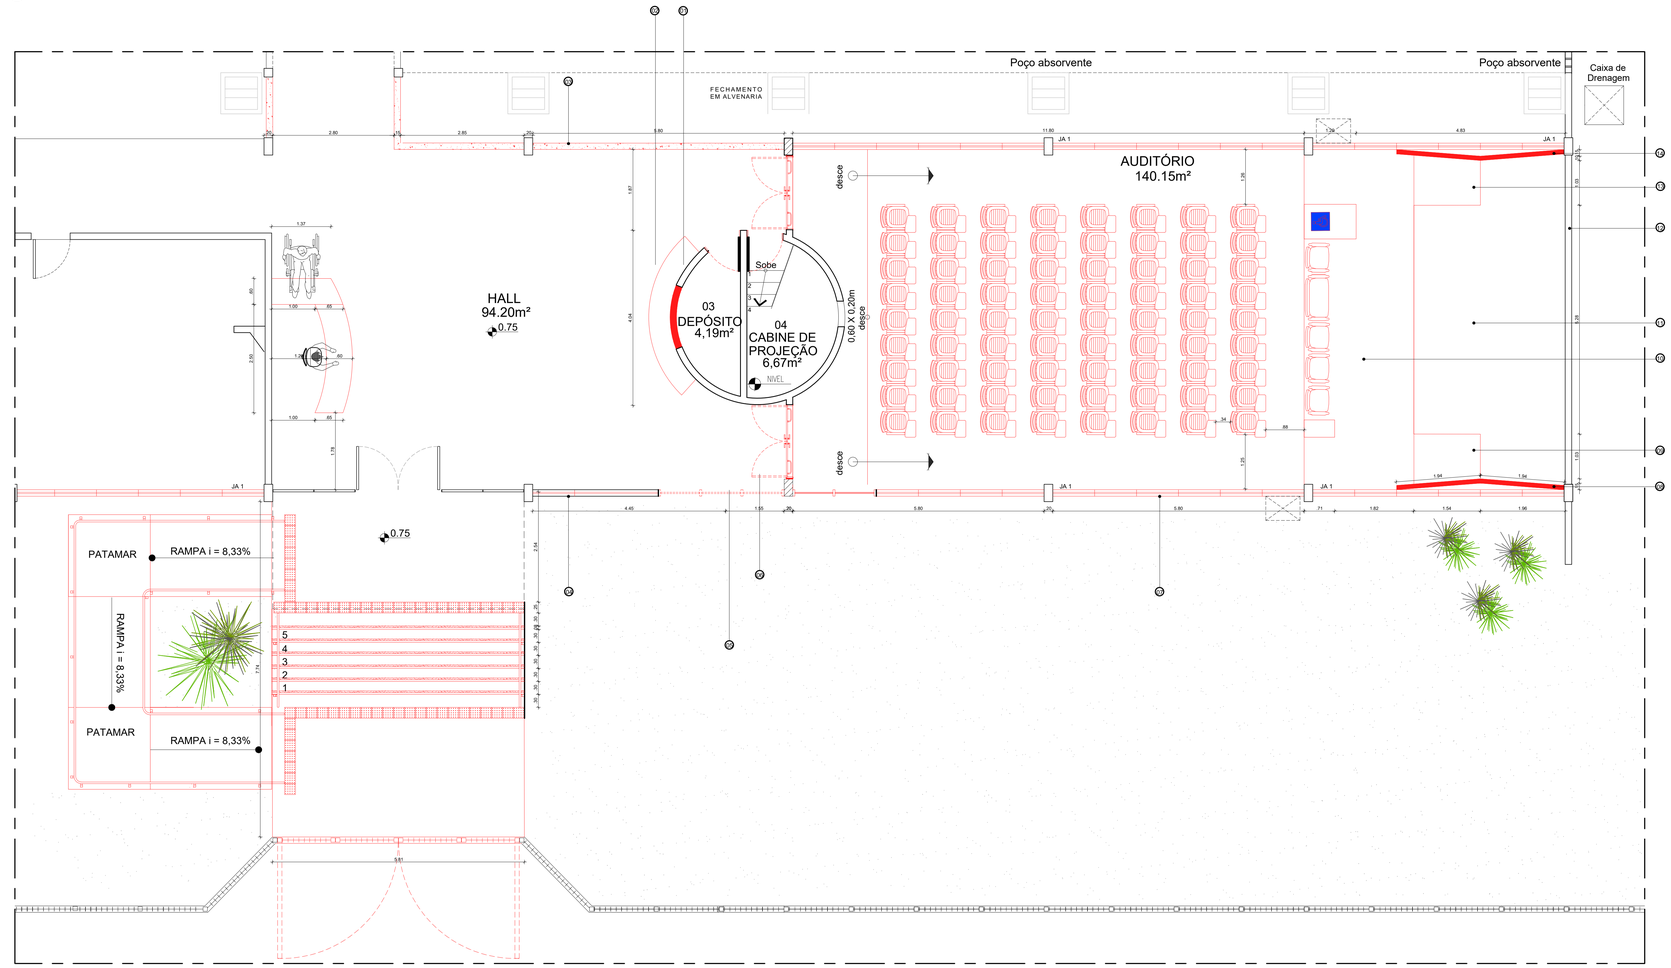

3 PLANTA BAIXA CONSTRUÇÃO GERAL
ESCALA: 1/50

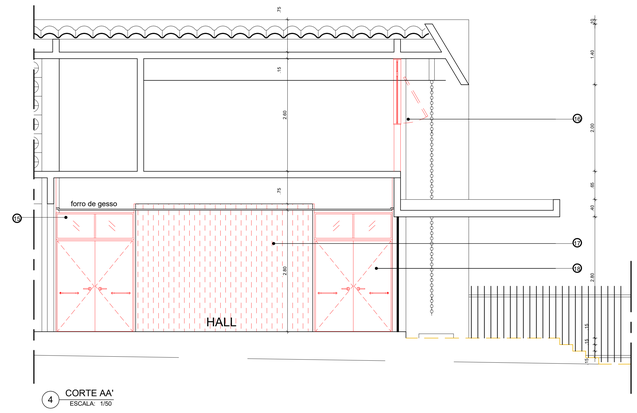

4 CORTE AA'
ESCALA: 1/50

OUTROS

(7) VOLUMETRIA CILÍNDRICA REVESTIDA EXTERNAMENTE EM MELAMÍNICO PADRÃO AMADEIRADO

(8) BANCO DE MADEIRA

(9) SOLEIRA DE 15CM EM GRANITO BRANCO SIENA

(5) ESQUADRIA DE ALUMÍNIO ANODIZADO COR BRONZE COM VIDRO TRANSPARENTE 4MM E CHAPIM EM GRANITO BRANCO

(6) PORTA COM 2 FOLHAS EM MADEIRA E BANDEIRA DE VIDRO

(2) PLATAFORMA DE ACESSO AO AUDITÓRIO

(1) ESQUADRIA DE ALUMÍNIO ANODIZADO COR BRONZE COM VIDRO TRANSPARENTE 4MM E CHAPIM EM GRANITO BRANCO SIENA

(3) PAREDE EM GESSO ACARTONADO COM TRATAMENTO ACÚSTICO REVESTIDA DE MELAMÍNICO NO PADRÃO AMADEIRADO

(4) RAMPA DE ACESSO AO PALCO

(10) PREENCHIMENTO DO PISO PARA APLAINAR

(11) PALCO - H=50cm

(12) REVESTIR PAREDE EM ALVENARIA COM MELAMÍNICO NO PADRÃO AMADEIRADO

(13) RAMPA DE ACESSO AO PALCO

(14) PAREDE EM GESSO ACARTONADO COM TRATAMENTO ACÚSTICO REVESTIDA DE MELAMÍNICO NO PADRÃO AMADEIRADO

(15) PORTA DUPLA DO AUDITÓRIO E BANDEIRA- PM1

(16) ESQUADRIA - JA1 EM ALUMÍNIO ANODIZADO NA COR BRONZE COM VIDRO TRANSPARENTE 4MM

(17) VOLUME CILÍNDRICO REVESTIDO EM MELAMÍNICO AMADEIRADO

(18) PORTA DUPLA - PM1 REVESTIDA EM MELAMÍNICO AMADEIRADO

REV.	DATA	OBSERVAÇÕES	DESENHO	REVISÃO	APROVAÇÃO	AUTORIZAÇÃO

UNIVERSIDADE FEDERAL DE PERNAMBUCO
SUPERINTENDÊNCIA DE INFRAESTRUTURA
DIRETORIA DE PLANOS E PROJETOS

CAMPUS RECIFE

projeto: REFORMA DO SIS - SERVIÇO INTEGRADO DE SAÚDE
área técnica: ARQUITETURA
título do documento: PLANTA DE CONSTRUÇÃO ACESSO PRINCIPAL/ HALL E AUDITÓRIO
etapa: ANTEPROJETO
quadro de áreas: PAVIMENTO TÉRREO
prancha: 04 / 10
escala: 1/100
data: MARÇO/2021

responsáveis técnicos:
elaboração: DPP LILIANE CARNEIRO LEÃO ARQUITETA - CAU A73070-0
aprovação: DPP ISABEL PINTO DIRETORA
SINFRA CARLOS FALCÃO SUPERINTENDENTE
UFPE ALFREDO GOMES REITOR