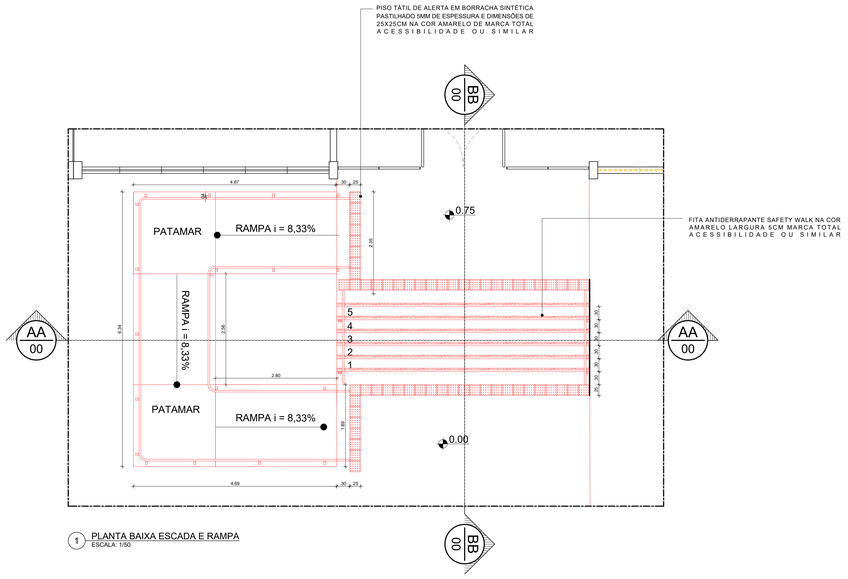

1 PLANTA BAIXA ESCADA E RAMPA
ESCALA: 1/50

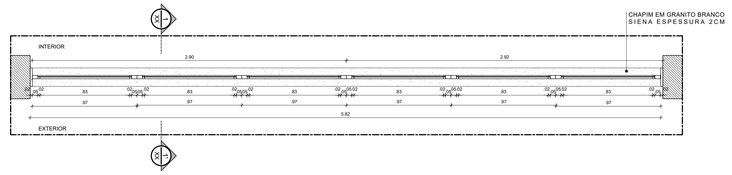

1 CORTE HORIZONTAL- JA 1
ESCALA: 1/20

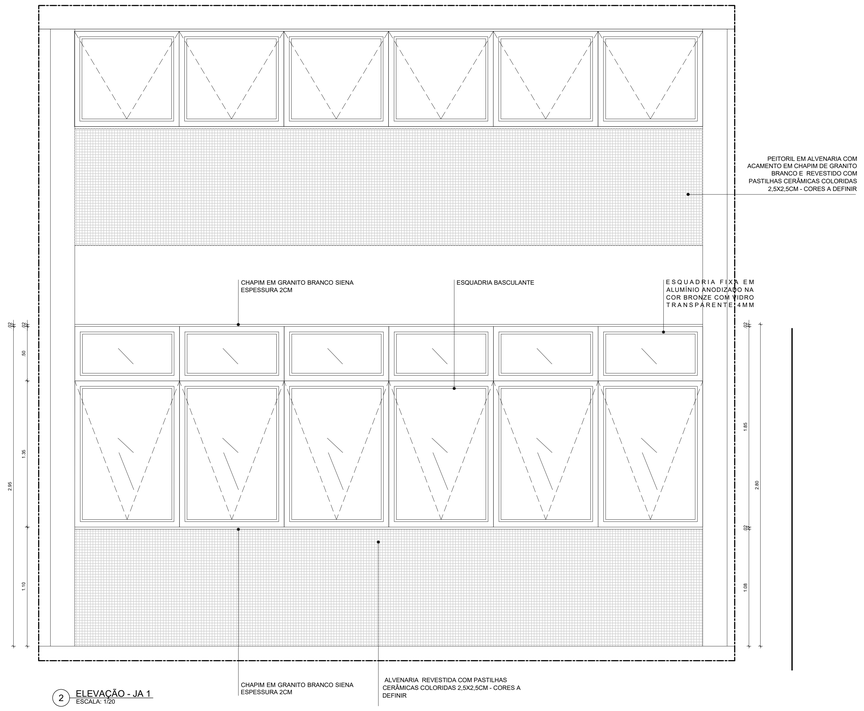

2 ELEVAÇÃO - JA 1
ESCALA: 1/20

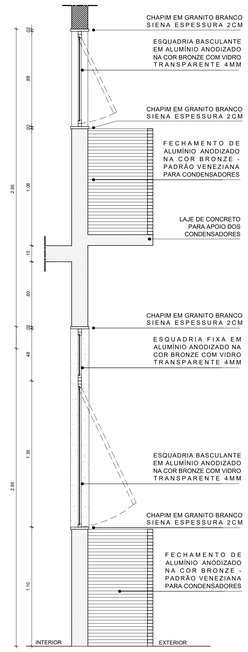

3 CORTE 1.1' - JA 1
ESCALA: 1/20

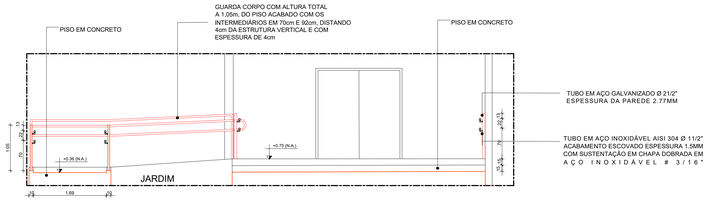

2 CORTE AA' - ESCADA E RAMPA
ESCALA: 1/50

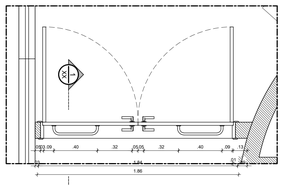

1 CORTE HORIZONTAL - PM1
ESCALA: 1/20

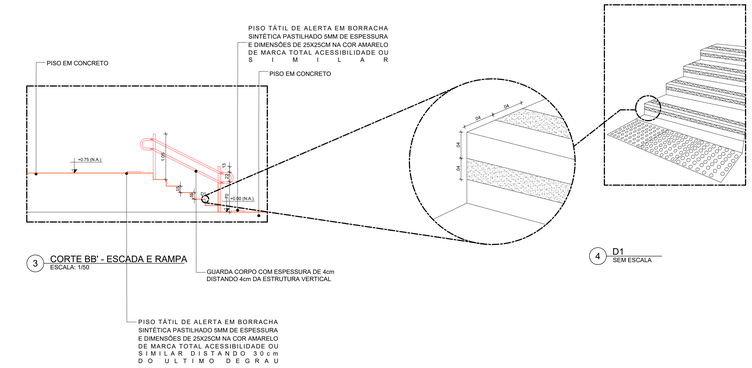

3 CORTE BB' - ESCADA E RAMPA
ESCALA: 1/50

4 D1
SEM ESCALA

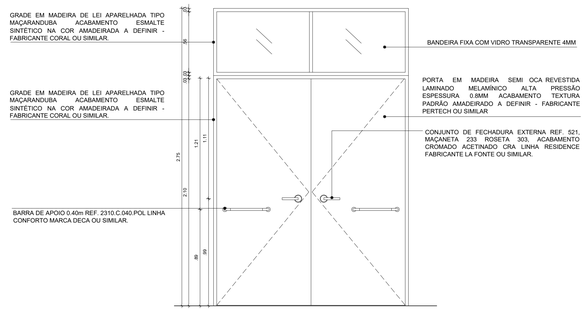

2 ELEVAÇÃO - PM1
ESCALA: 1/20

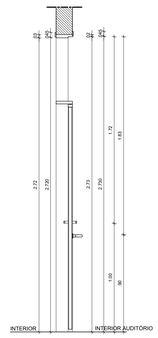

3 CORTE 1.1' - PM1
ESCALA: 1/20

REV.	DATA	OBSERVAÇÕES	DESENHO	REVISÃO	APROVAÇÃO	AUTORIZAÇÃO

UNIVERSIDADE FEDERAL DE PERNAMBUCO
SUPERINTENDÊNCIA DE INFRAESTRUTURA
DIRETORIA DE PLANOS E PROJETOS

CAMPUS RECIFE

projeto: REFORMA DO SIS - SERVIÇO INTEGRADO DE SAÚDE	área técnica: ARQUITETURA
título do documento: DETALHES DE ACESSIBILIDADE, PORTA AUDITÓRIO E ESQUADRIA FACHADA	etapa: ANTEPROJETO
quadro de áreas: PAVIMENTO TÉRREO	prancha: 08 / 10
	escala: 1/50
	data: MARÇO/2021

responsáveis técnicos:
elaboração: DPP LILIANE CARNEIRO LEÃO ARQUITETA - CAU A73070-0
aprovação: DPP ISABEL PINTO DIRETORA
SINFRA CARLOS FALCÃO SUPERINTENDENTE
UFPE ALFREDO GOMES REITOR