




1 VISTA LATERAL A LETREIRO
ESCALA: 1/5

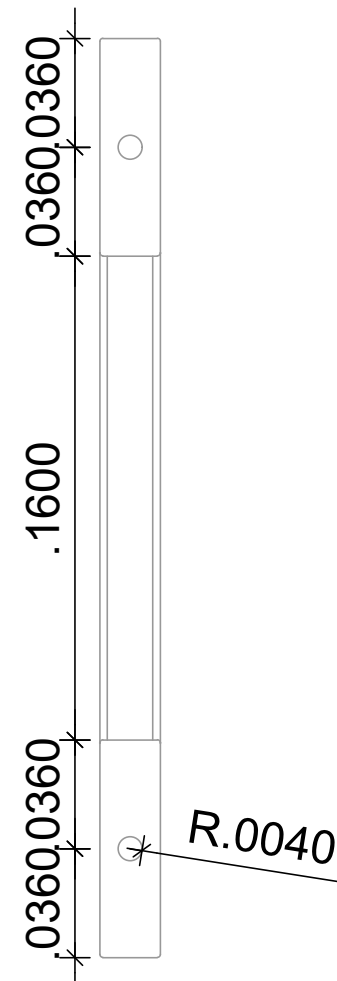


2 VISTA LATERAL B LETREIRO
ESCALA: 1/5

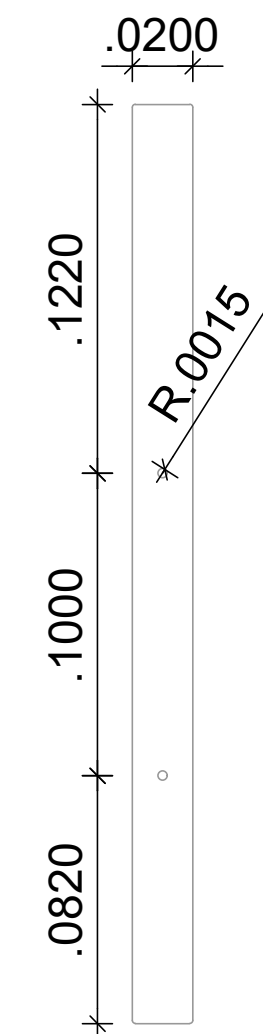


3 VISTA SUPERIOR LETREIRO
ESCALA: 1/5

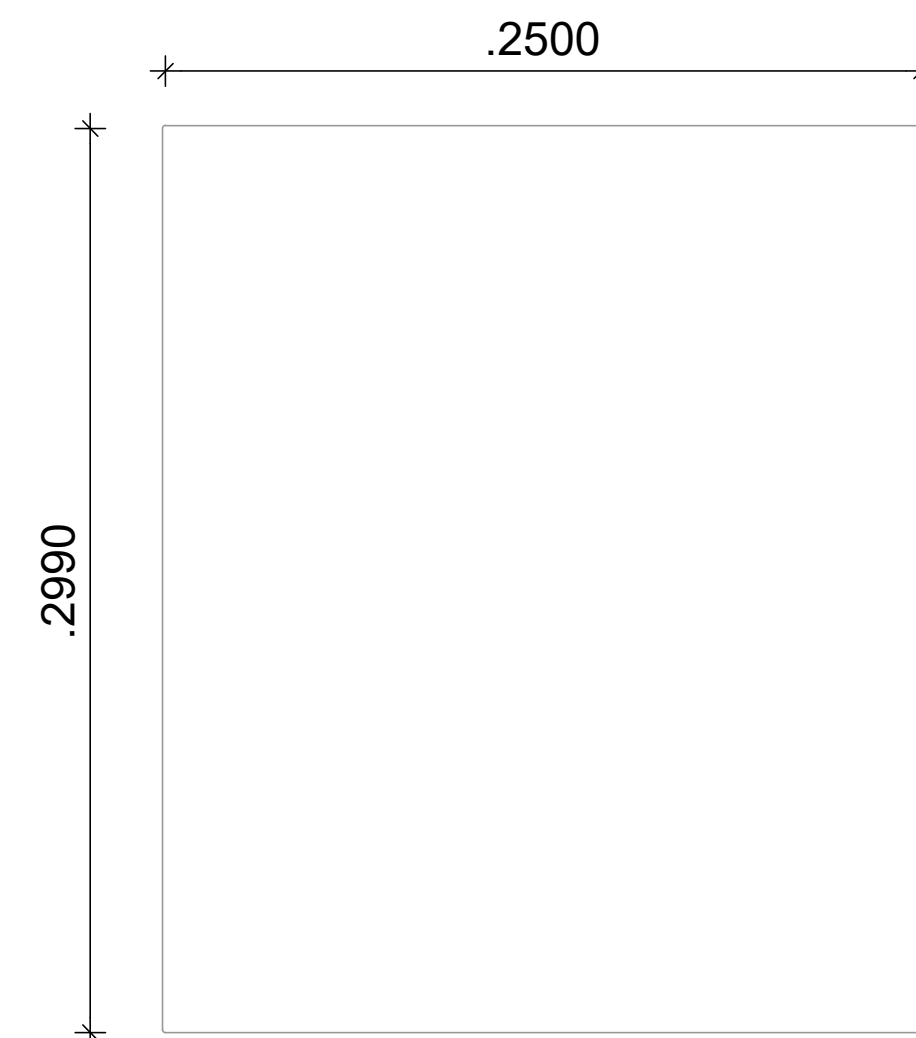

4 MDF15MM LETREIRO
ESCALA: 1/5

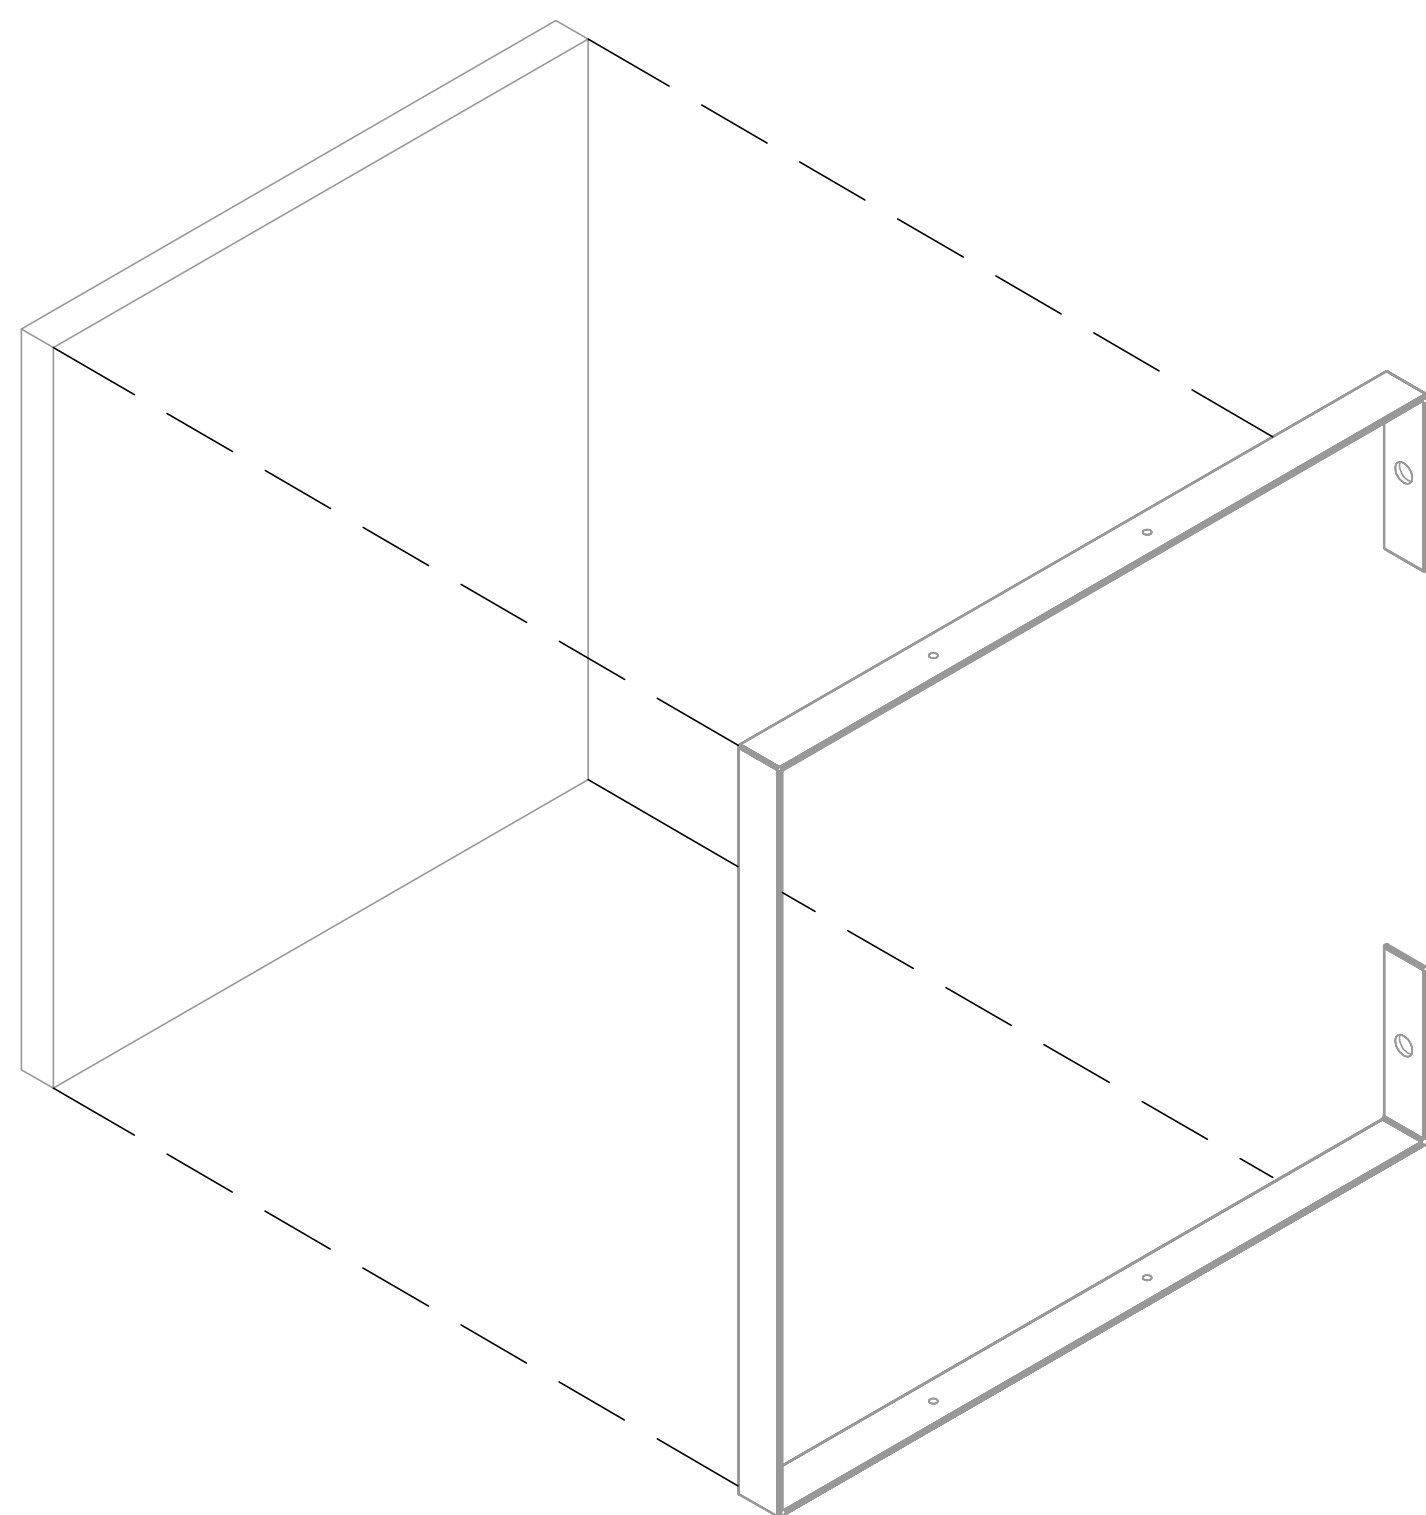

5 ESQUEMA MONTAGEM
SEM ESCALA

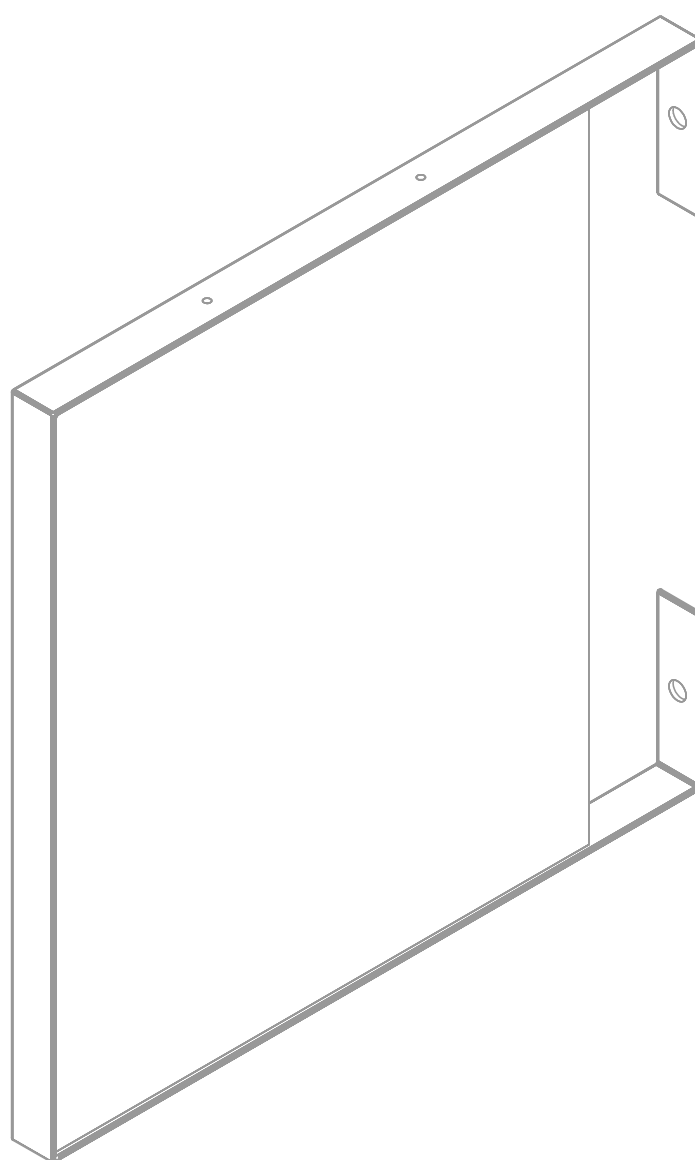

6 PERSPECTIVA
SEM ESCALA

LETREIRO					
ITEM	REP	QTD	MODELO EXTERNO	DESCRIÇÃO	DIMENSÕES
01	01	1.047 M	chapa suporte	chapa de alumínio	esp. 25x2mm comp. 1,047m
02	01	0.075 M²	placa	placa MDF	250x300mm esp. 15mm
03	01	0.30 M	fita	fita de borda	300x15mm
04	02	2 UN	parafuso	Parafuso para Concreto Pce - C Bolt	diâmetro 8mm comprimento 50mm
05	04	4 UN	parafuso	parafuso chipboard	Parafuso Chata Philips Inox 2,9 X 13mm 1,3cm

 <div>UNIVERSIDADE FEDERAL DE PERNAMBUCO SUPERINTENDÊNCIA DE INFRAESTRUTURA DIRETORIA DE PLANOS E PROJETOS</div>			CAMPUS RECIFE			
projeto: CFCH - REVITALIZAÇÃO DOS AMBIENTES DE CIRCULAÇÃO E CONVIVÊNCIA			prancha: 09 / 09		área técnica: ARQUITETURA	
título do documento: LETREIRO PAREDE			escala: 1/5	data: MAIO 2021	etapa: PROJETO EXECUTIVO	
responsáveis técnicos:						
elaboração	D.P.P	RICARDO AMÉRICO	aprovação	D.P.P.	ISABEL PINTO	DIRETORA
	D.P.P.	ANA TEREZA ASSIS		SINFRA	CARLOS FALCÃO	SUPERINTENDENTE
				U F P E	ALFREDO GOMES	REITOR
		ESTAGIÁRIO				
		COORDENADORA				