

LAUDO DE AVALIAÇÃO

CANTINA DO CENTRO DE ARTES E COMUNICAÇÃO DA UFPE

LOCALIZAÇÃO - AV. PROF. MORAES REGO, 1235 - CIDADE UNIVERSITÁRIA, RECIFE/PE
AVENIDA DOS REITORES - CENTRO DE ARTES E COMUNICAÇÃO - PRIMEIRO PAVIMENTO

ÁREAS

ÁREA CONSTRUÍDA -237,68 m²
ÁREA ÚTIL -224,06 m²

AMBIENTES

ÁREA MESAS	146,62 m²
CAIXA	6,18 m²
ATENDIMENTO	18,33 m²
ADMINISTRAÇÃO	3,02 m²
DESPENSA	7,58 m²
DISTRIBUIÇÃO	6,29 m²
PREPARO	4,60 m²
COCÇÃO	7,56 m²
ÁREA SUJA	7,26 m²
VESTIÁRIO	9,46 m²
CENTRAL DE GÁS	3,58 m²
DEPÓSITO	3,58 m²
TOTAL ÁREA ÚTIL	224,06m²

UFPE
23076.017712/2019-74
027/150

AMBIENTES	ACABAMENTOS			PONTOS ELÉTRICOS	PONTOS DE LUZ	PONTOS HIDRÁULICOS
	PISO	PAREDE	TETO			
ÁREA MESAS	LENÇOL DE GRANITO, DO TIPO GRANILITE NA COR PRETA	PLACA DE CONCRETO; PASTILHA VERDE	FORRO DE PVC (10CM) NA COR BRANCA; GESSO COM PINTURA BRANCA	4	11	0
CAIXA	LENÇOL DE GRANITO, DO TIPO GRANILITE NA COR PRETA	PASTILHA VERDE	GESEO COM PINTURA BRANCA	3	1	0
ATENDIMENTO	LENÇOL DE GRANITO, DO TIPO GRANILITE NA COR PRETA	PASTILHA VERDE	FORRO DE PVC (10CM) NA COR BRANCA; GESSO COM PINTURA BRANCA	8	2	0
ADMINISTRAÇÃO	CERÂMICA 30X30, BRANCA COM PONTOS PRETOS	ALVENARIA EMASSADA COM PINTURA CREME; ALVENARIA EMASSADA COM TEXTURA VERDE	GESEO COM PINTURA PVA MARROM	7	1	0
DESPENSA	CERÂMICA 30X30, BRANCA COM PONTOS PRETOS	ALVENARIA EMASSADA COM PINTURA BRANCA; ALVENARIA EMASSADA COM PINTURA VERDE	GESEO COM PINTURA BRANCA	5	2	0
DISTRIBUIÇÃO	CERÂMICA 30X30, ESMALTADA, NA COR BRANCA	CERÂMICA 30X30, ESMALTADA, NA COR BRANCA	GESEO COM PINTURA BRANCA	4	1	2
PREPARO	CERÂMICA 30X30, ESMALTADA, NA COR BRANCA	CERÂMICA 30X30, ESMALTADA, NA COR BRANCA	GESEO COM PINTURA BRANCA	1	2	3
COCÇÃO	CERÂMICA 30X30, ESMALTADA, NA COR BRANCA	CERÂMICA 30X30, ESMALTADA, NA COR BRANCA	GESEO COM PINTURA BRANCA	1	1	0
ÁREA SUJA	CERÂMICA 30X30, ESMALTADA, NA COR BRANCA	CERÂMICA 30X30, ESMALTADA, NA COR BRANCA	GESEO COM PINTURA BRANCA	3	2	1
VESTIÁRIO	CERÂMICA 30X30, ESMALTADA, NA COR BRANCA	CERÂMICA 30X30, ESMALTADA, NA COR BRANCA	GESEO COM PINTURA BRANCA	2	3	5
CENTRAL DE GÁS	BLOCO DE CONCRETO	PLACA DE CONCRETO	CONCRETO	-	-	-
DEPÓSITO	BLOCO DE CONCRETO	PLACA DE CONCRETO	CONCRETO	-	-	-

IMAGEM 1 - AMBIENTES

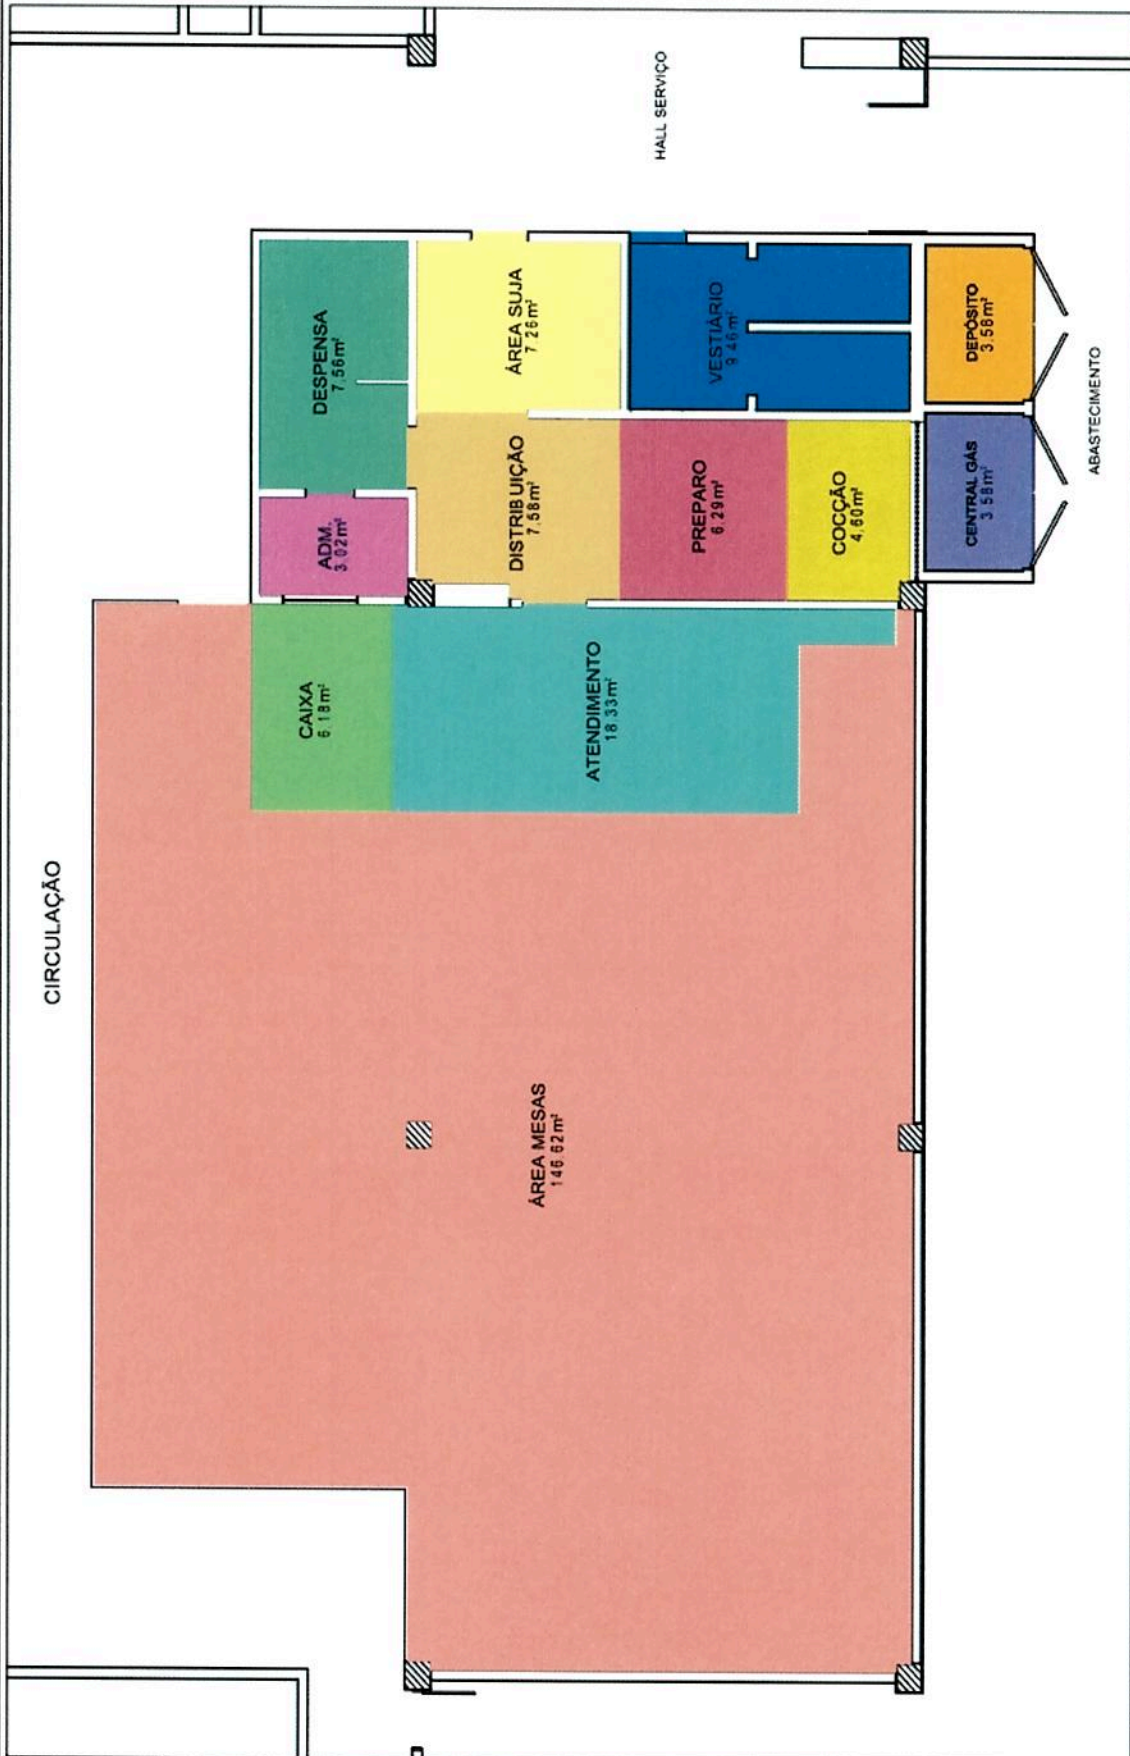


IMAGEM 2 - LAYOUT

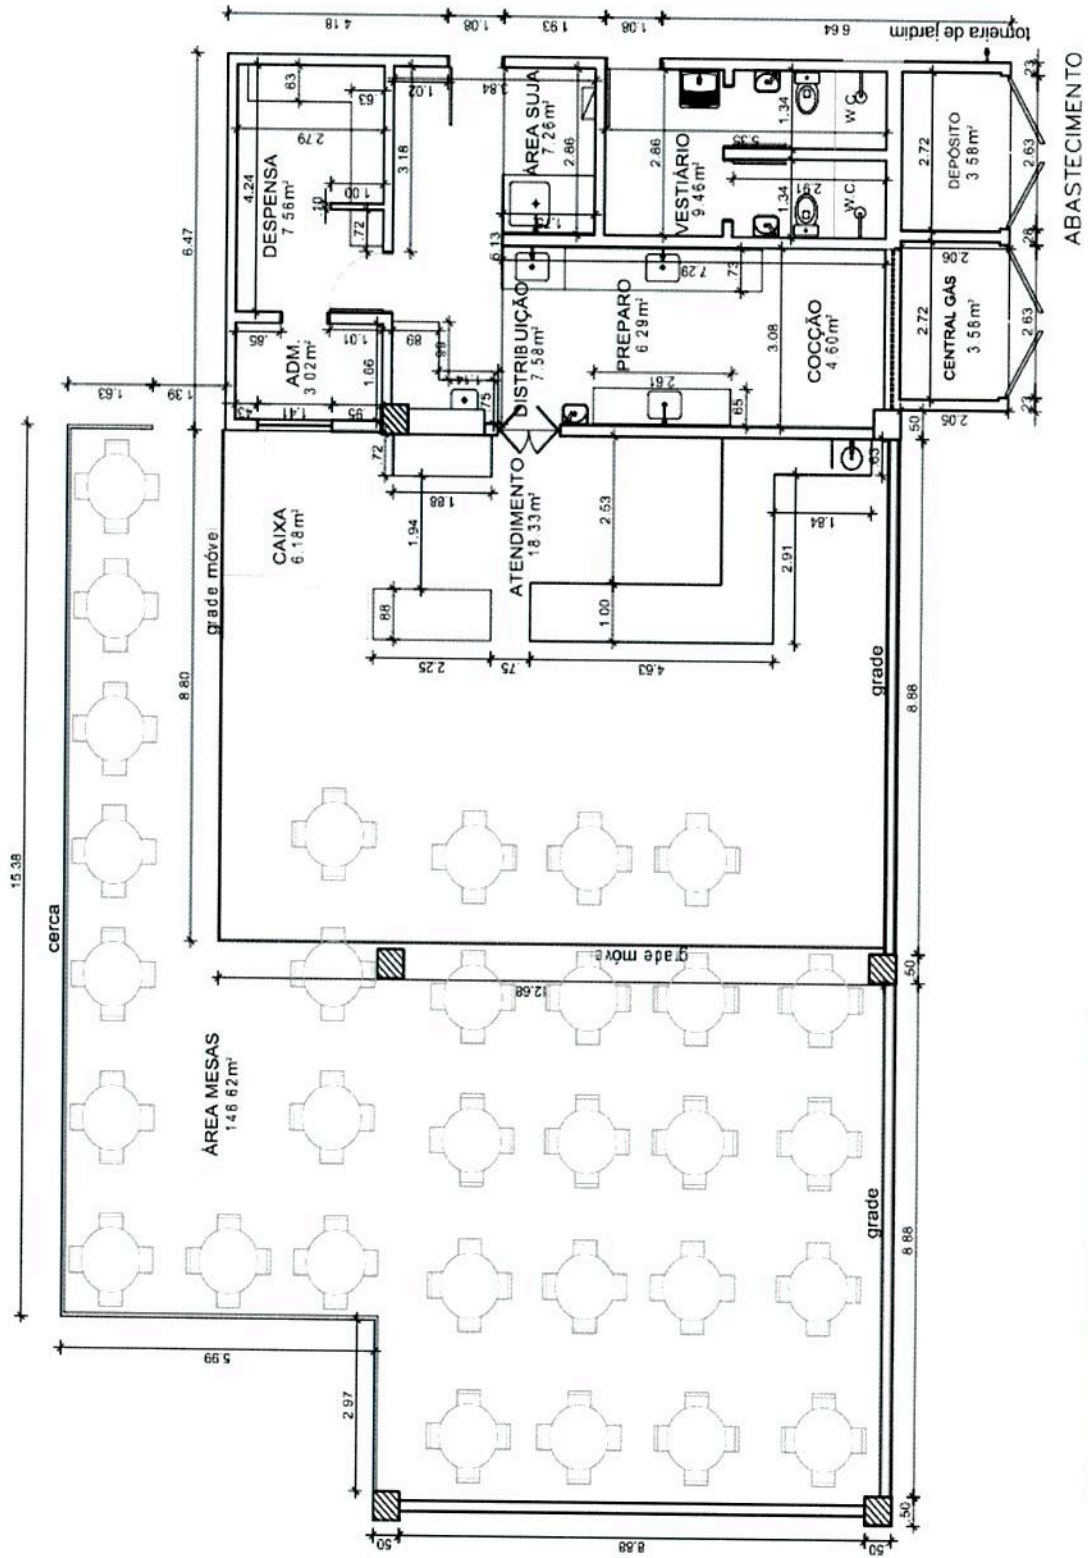


IMAGEM 3 - ELÉTRICA


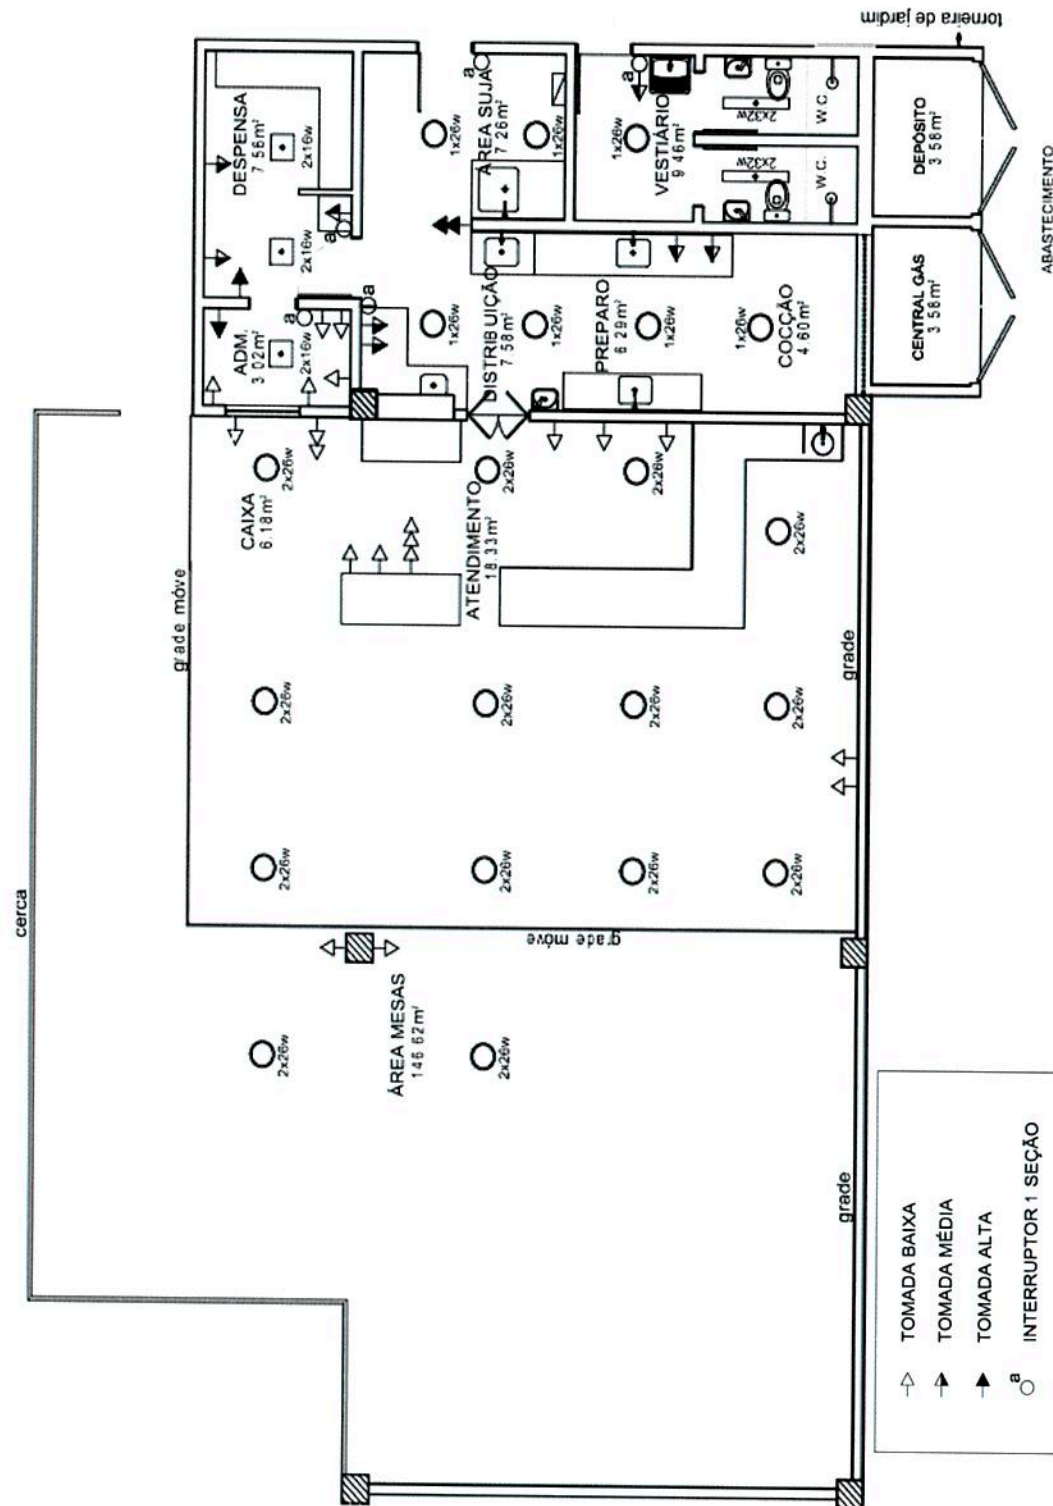


IMAGEM 4 - ESPECIFICAÇÕES

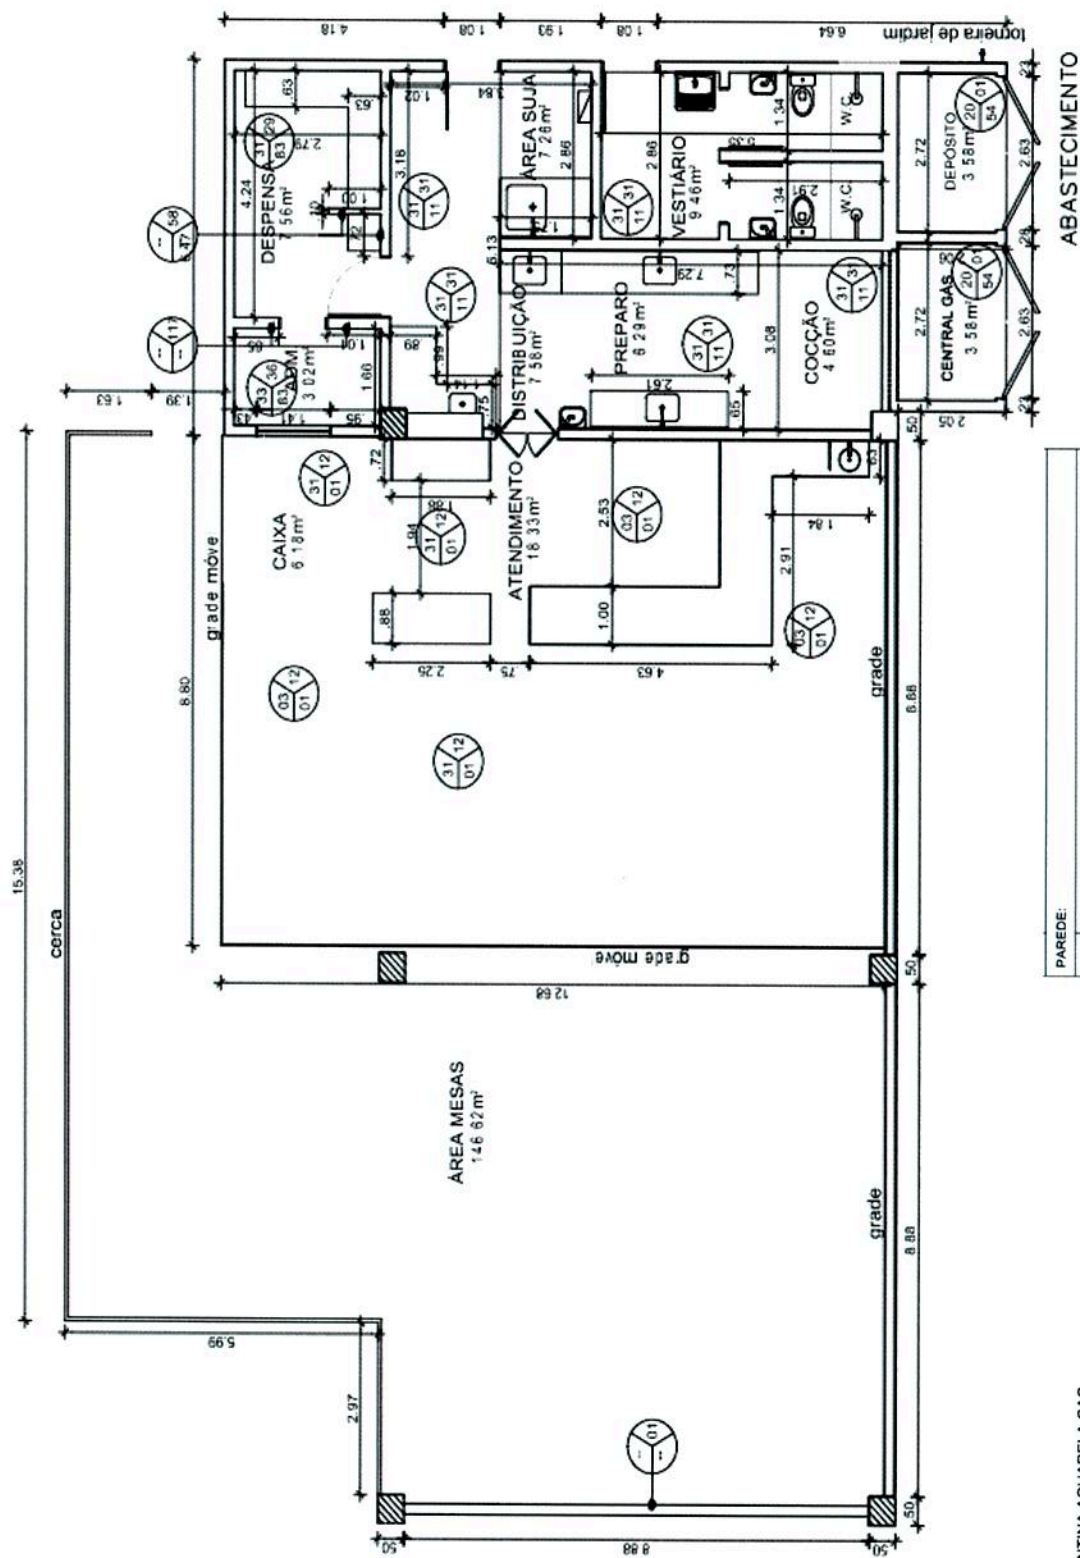

CANTINA AQUARELA CAC

PAREDE:	
01	PLACA DE CONCRETO
12	PASTILHA VERDE
29	ALVENARIA EMASSADA COM PINTURA BRANCA
31	CERÂMICA 30X30 ESMALTADA NA COR BRANCA
36	ALVENARIA EMASSADA COM PINTURA CREME
58	ALVENARIA EMASSADA COM PINTURA VERDE
117	ALVENARIA EMASSADA COM TEXTURA VERDE

TETO:	
03	FORRO DE PVC(10CM) NA COR BRANCA
20	CONCRETO
31	GESSO COM PINTURA BRANCA
33	GESSO COM PINTURA PVA MARROM

PISO:	
01	LENÇOL DE GRANITO DO TIPO GRANILITE NA COR PRETA
11	CERÂMICA 30X30 ESMALTADA NA COR BRANCA
54	BLOCO DE CONCRETO
83	CERÂMICA 30X30 BRANCA COM PONTOS PRETOS