


IMAGEM 1 - PLANTA BAIXA

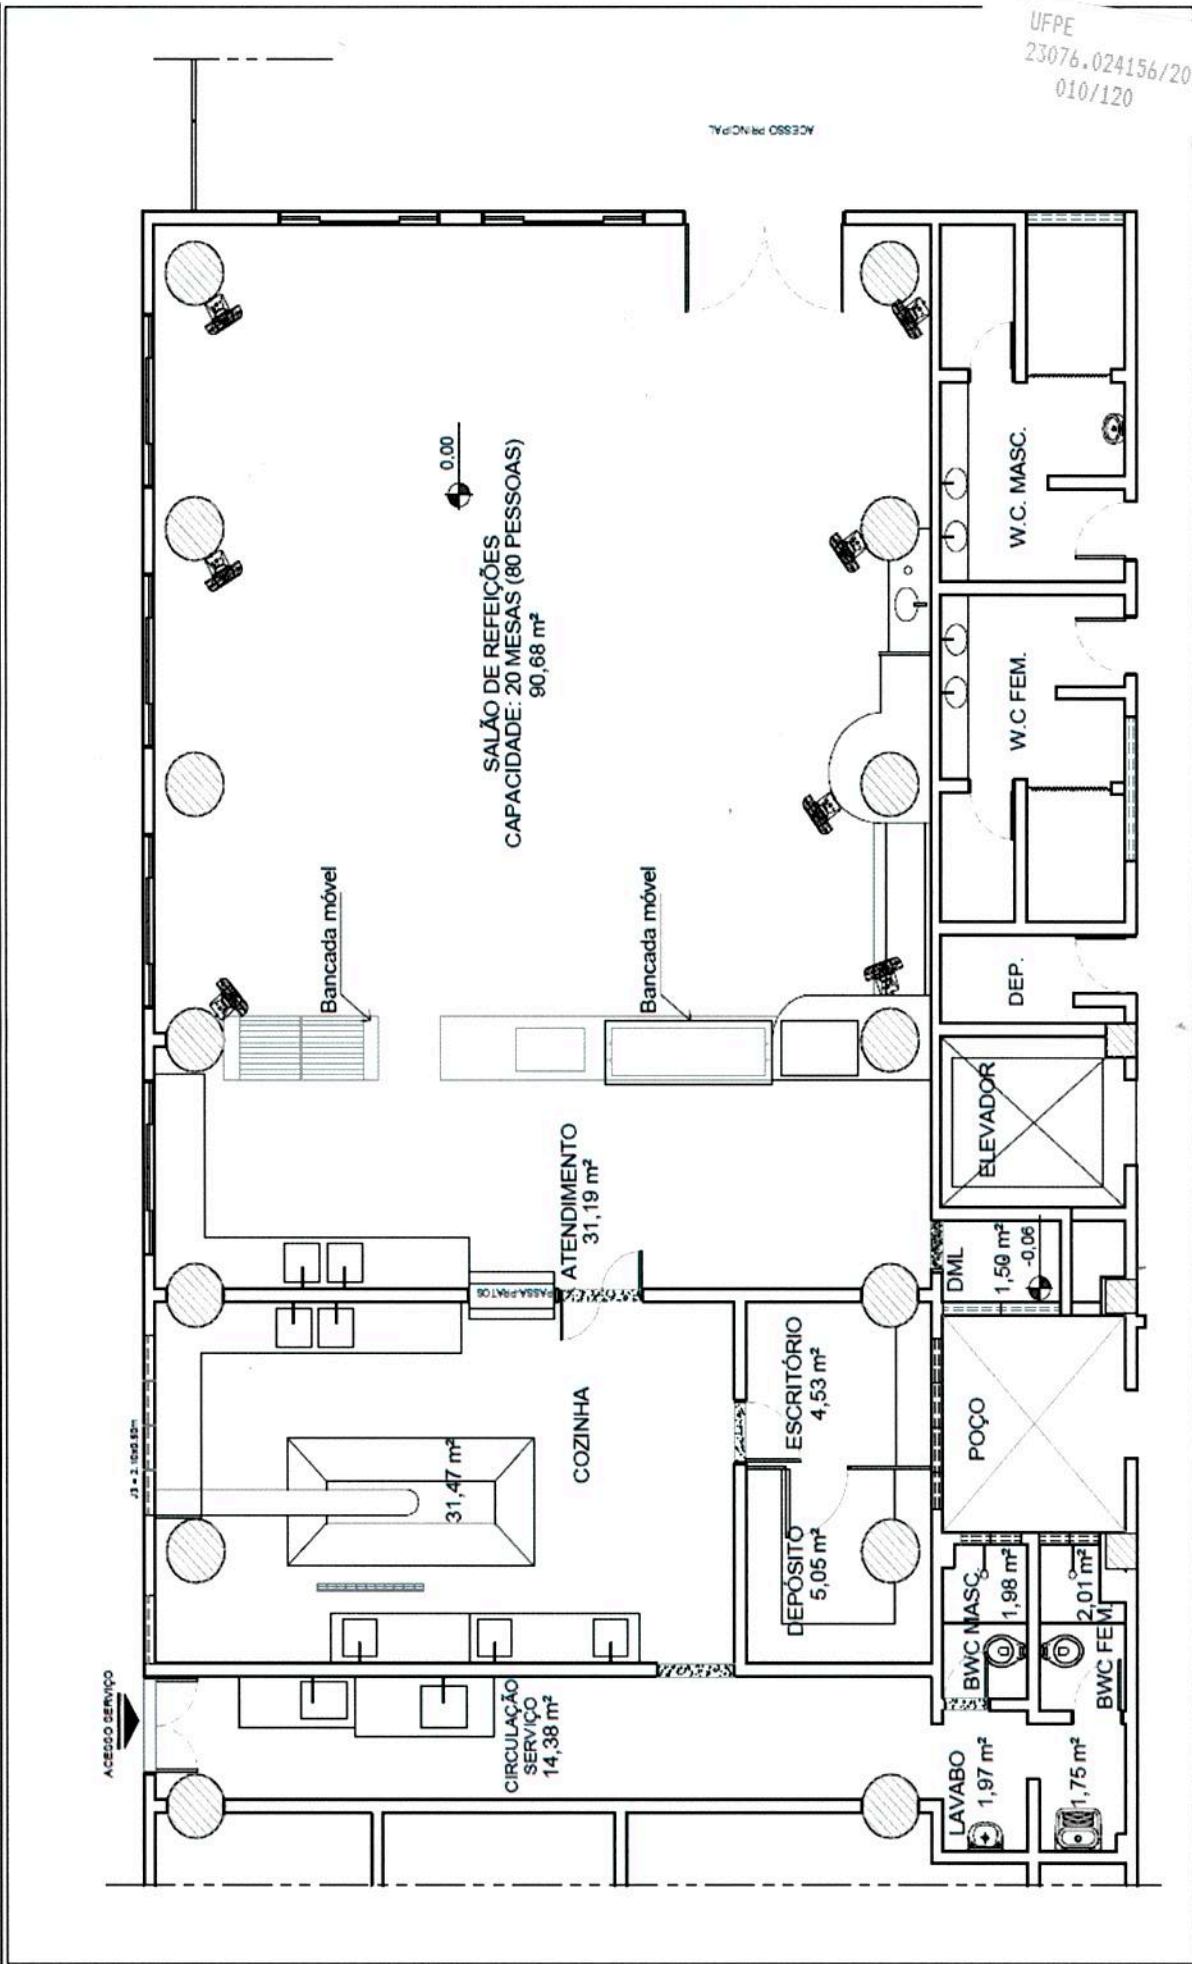

SALA DE REFEIÇÕES
CAPACIDADE: 20 MESAS (80 PESSOAS)
90,68 m²

Bancada móvel

ATENDIMENTO
31,19 m²

Bancada móvel

COZINHA
31,47 m²

CIRCULAÇÃO SERVIÇO
14,38 m²

ESCRITÓRIO
4,53 m²

DEPÓSITO
5,05 m²

ELEVADOR

POÇO

W.C. MASC.

W.C. FEM.

LAVABO
1,97 m²

BWC MASC.
1,98 m²

BWC FEM.
2,01 m²

DEP.

DML

ACESSO SERVIÇO

ACESSO PRINCIPAL

↑	TOMADA BAIXA	a	INTERRUPTOR 1 SEÇÃO	■	QUADRO DE DISTRIBUIÇÃO	ⓔ	LÂMPADA EMBUTIDA
↑	TOMADA MÉDIA	a b	INTERRUPTOR 2 SEÇÕES	■	AR CONDICIONADO	⎓	LUM. RETANGULAR
↑	TOMADA ALTA	a b	INTERRUPTOR 3 SEÇÕES	Split 24000	VENTILADOR	▽	PONTO DE REDE
↑	TOMADA DE COMPUTADOR	c					

IMAGEM 3 - ESPECIFICAÇÕES

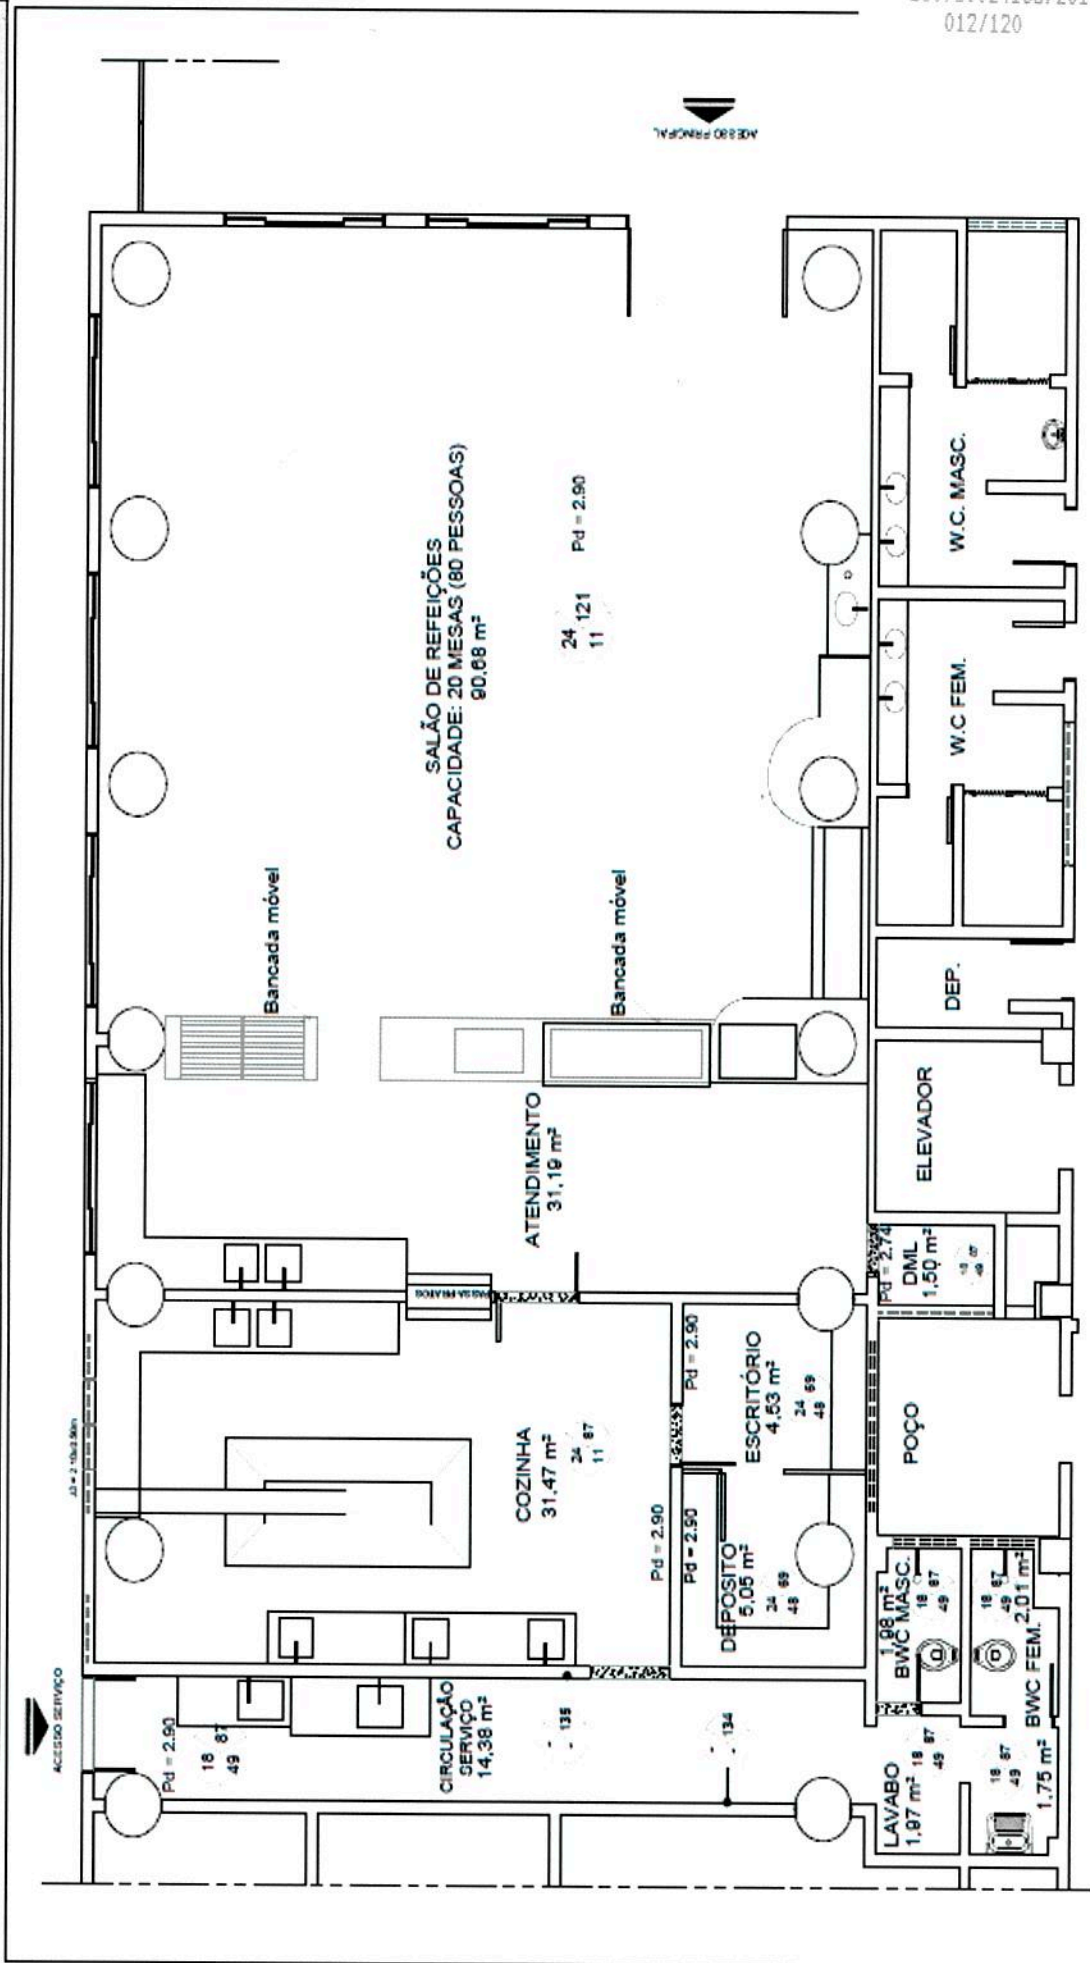


TABELA ESPECIFICAÇÕES - MATERIAL DE REVESTIMENTO

PISO	PAREDE	TETO
11 - CERÂMICA 30x30, ESMALTADA, NA COR BRANCA	69 - ALVENARIA EMASSADA COM TEXTURA NA COR BRANCA	18 - GESSO
48 - CERÂMICA 20x20, ESMALTADA, NA COR BRANCA	87 - CERÂMICA 20x20, ESMALTADA, NA COR CINZA	24 - LAJE EMASSADA COM PINTURA BRANCA
49 - CERÂMICA 20x20, ESMALTADA, NA COR CINZA	121 - ALVENARIA EMASSADA COM TEXTURA AMARELA	