


C O P I A

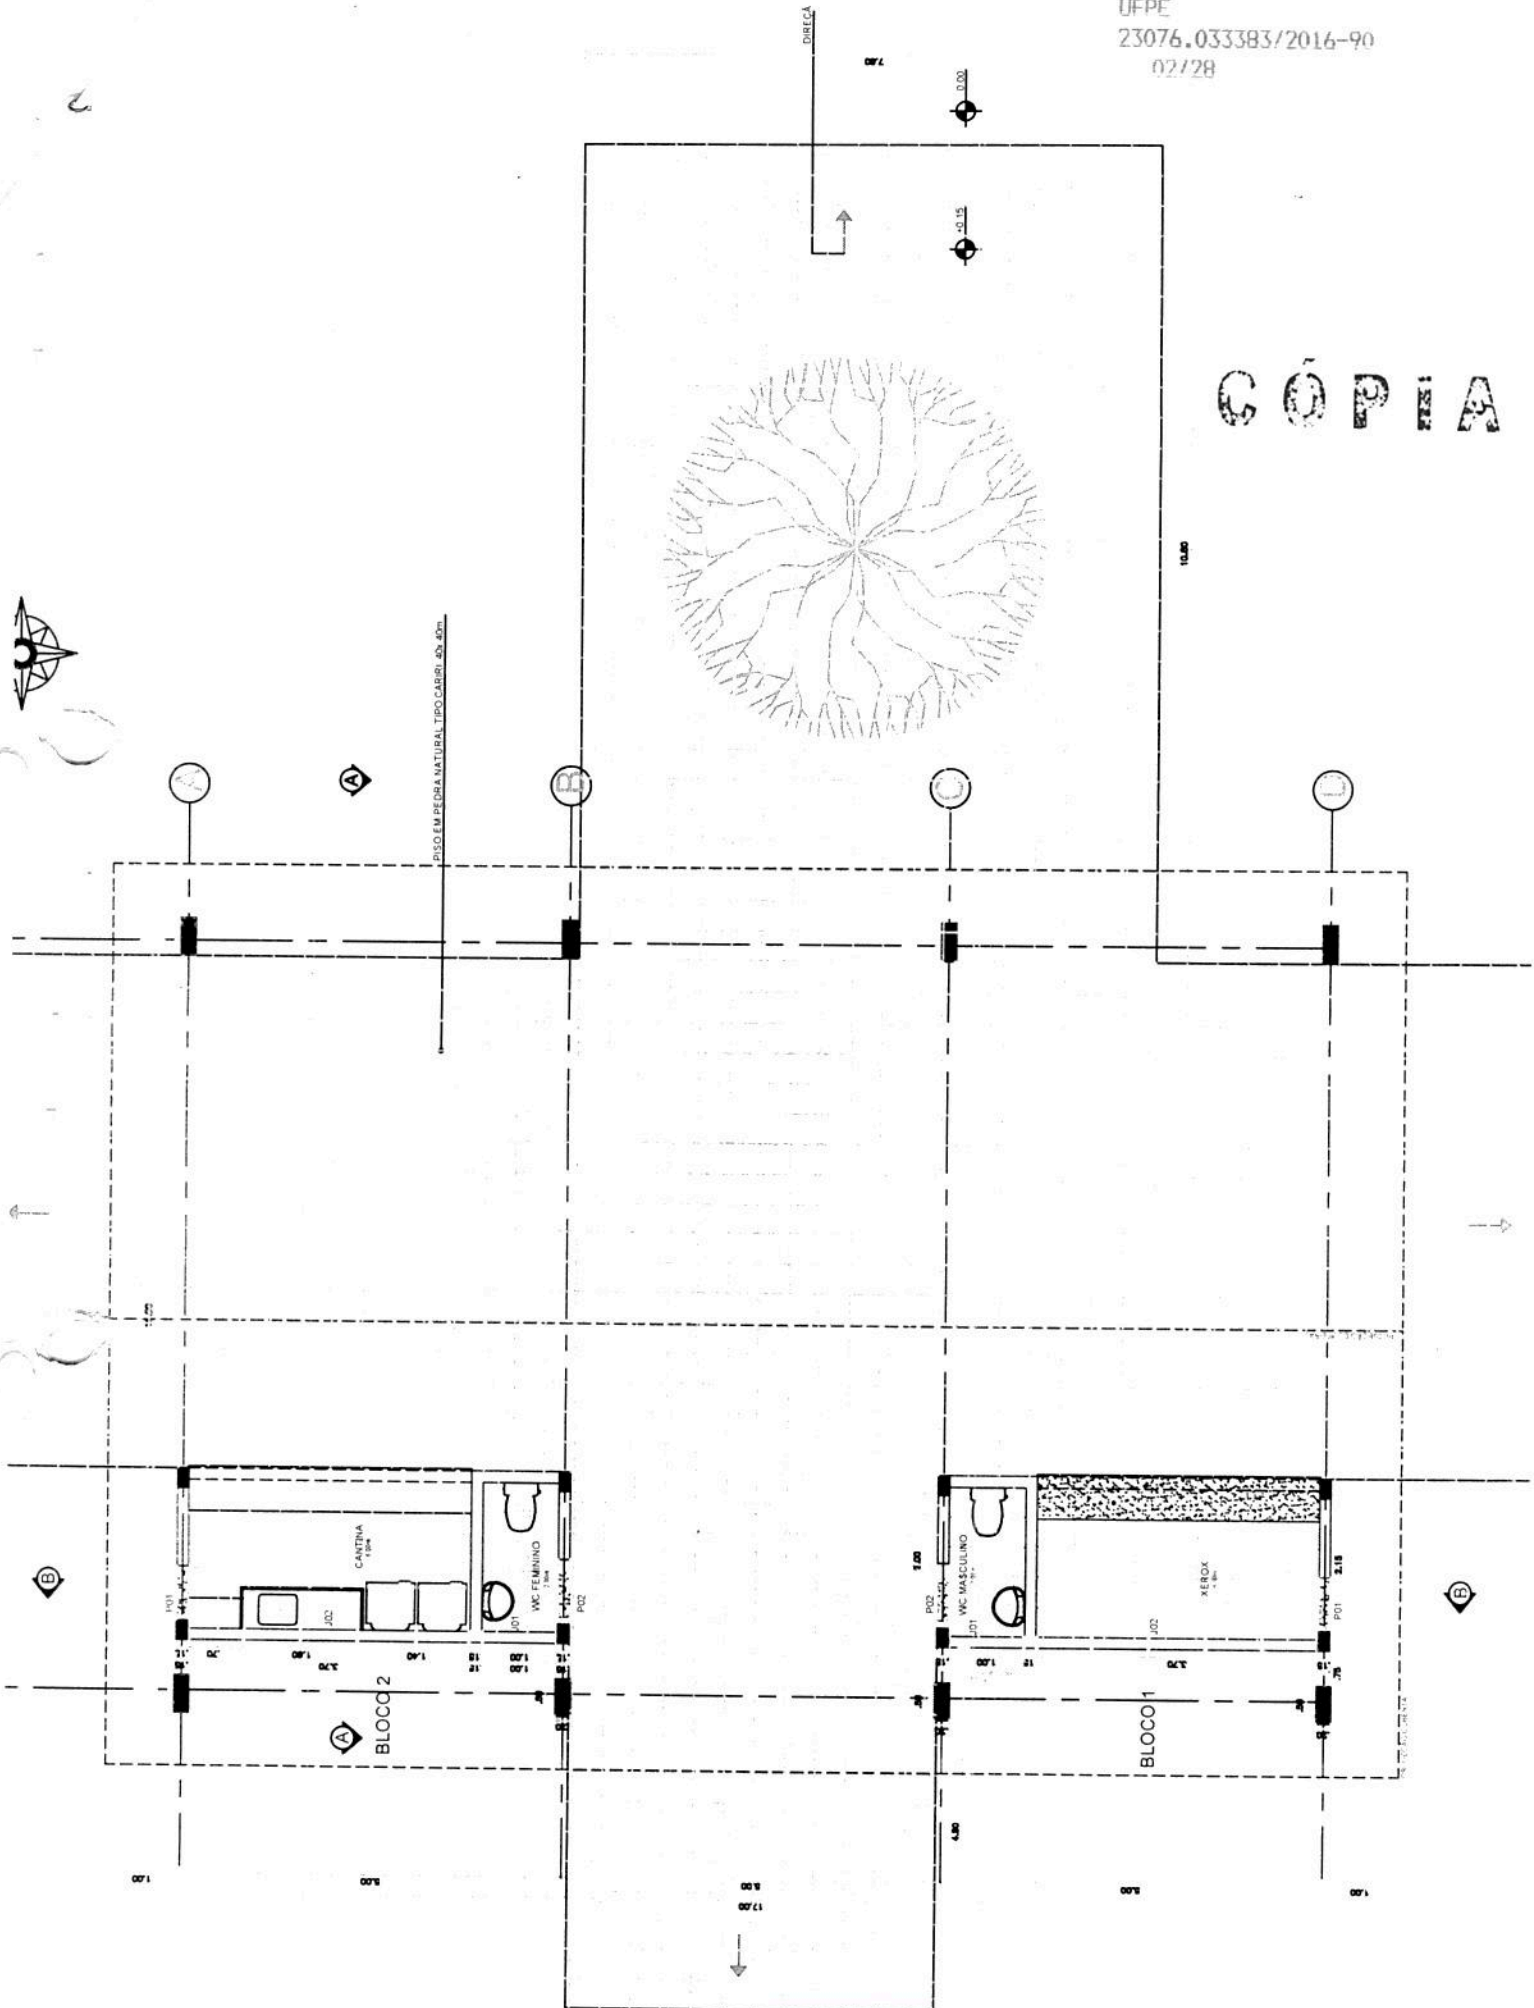

PREFEITURA DA CIDADE UNIVERSITÁRIA
COORDENAÇÃO DE CADASTRO DE BENS IMÓVEIS

LAUDO DE AVALIAÇÃO
NÚCLEO DE EDUCAÇÃO FÍSICA E DESPORTOS -
ÁREA UTILIZADA PARA SERVIÇOS DE REPROGRAFIA E DE CANTINA

UFPE
23076.033383/2016-90
06/28

LOCALIZAÇÃO - ESPAÇO DE CONVIVÊNCIA DO NEFD - NÚCLEO DE EDUCAÇÃO FÍSICA E DESPORTOS

ÁREA REPROGRAFIA - 9,69 m²

ÁREA CANTINA - 9,63 m²


TOTAL ÁREA ÚTIL - 19,32 m²

ÁREA EXTERNA COBERTA - 149,72m²

CÓPIA

| AMBIENTE | ACABAMENTOS | | | PONTOS ELÉTRICOS | PONTOS DE LUZ | QUADRO DISTRIBUIÇÃO | QUADRO DE REDE | PONTOS HIDRÁULICOS |
|--------------------------|-------------|--|---|------------------|---------------|---------------------|----------------|--------------------|
| | PISO | PAREDE | TETO | | | | | |
| Ocupado pela reprografia | São Tomé | - Cerâmica 10 x 10, na cor branca Parede emassada com textura na cor branca | - Laje emassada e pintada na cor branca - Telha cerâmica canal | 22 | 2 | 2 | 1 | 2 |
| Ocupado pela cantina | São Tomé | - Cerâmica 10 x 10, na cor branca - Parede emassada com textura na cor branca | - Laje emassada e pintada na cor branca Telha cerâmica canal | 16 | 2 | 1 | - | 3 |

OBS: A área física ocupada pela reprografia e pela cantina localiza-se no espaço de convivência do Núcleo de Educação Física e Desportos.

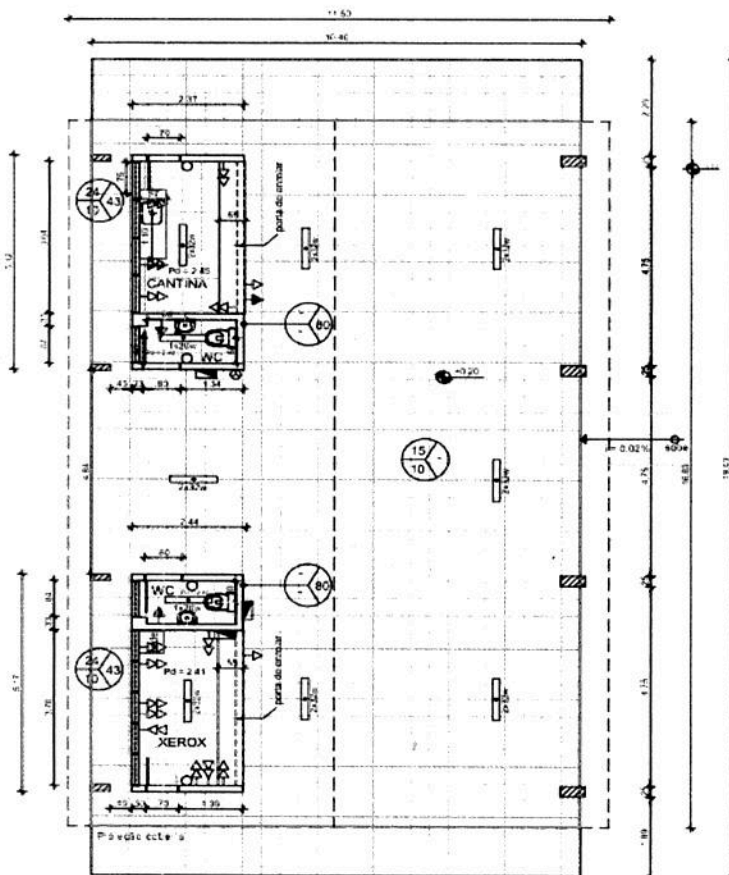

PLANTA BAIXA

LEGENDA COM NOME E NÚMERO DOS MATERIAIS

| NOME DO MATERIAL | | N |
|------------------|---|----|
| TETO | TELHA CERAMICA CANAL | 15 |
| | LAJE EMASSADA COM PINTURA BRANCA | 24 |
| PAREDE | CERÂMICA 10X10 NA COR BRANCA | 43 |
| | PAREDE EMASSADA COM TEXTURA NA COR BRANCA | 80 |
| PISO | PISO SÃO TOMÉ | 10 |

ÁREA ÚTIL

XEROX - 7,62 m²

WC XEROX - 2,07 m²

CANTINA - 7,53 m²

WC CANTINA - 2,10 m²

TOTAL ÁREA ÚTIL - 19,32 m²

ÁREA EXTERNA COBERTA - 149,72 m²

SIMBOLOGIA ELÉTRICA

| | |
|---|--------------------------------|
| → | TOMADA DE COMPUTADOR |
| ↔ | PONTO DE REDE |
| → | TOMADA BAIXA |
| → | TOMADA MÍDIA |
| ○ | INTERRUPTOR 1 SEÇÃO |
| ⊗ | INTERRUPTOR 3 SEÇÕES |
| □ | QUADRO DE DISTRIBUIÇÃO |
| □ | LUM. RETANGULAR |
| □ | QUADRO DE DISTRIBUIÇÃO DE REDE |