


LAUDO DE AVALIAÇÃO

REPROGRAFIA DO CENTRO DE CIÊNCIAS EXATAS E DA NATUREZA


LOCALIZAÇÃO - ÁREA II DO CCEN

AMBIENTE
REPROGRAFIA
ÁREA ÚTIL
17,48 m²

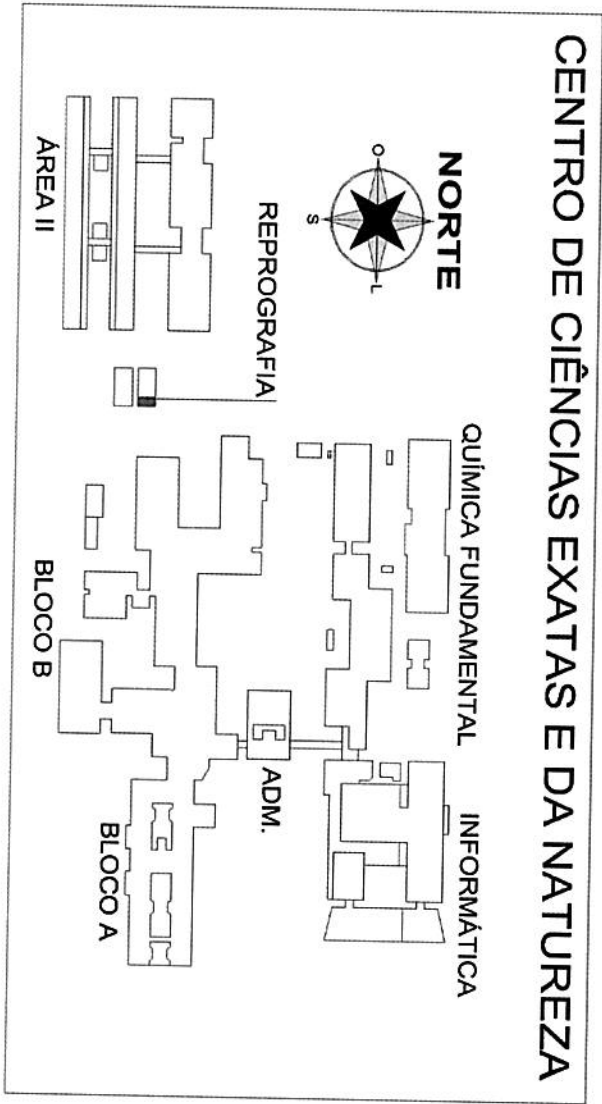


AMBIENTES	ACABAMENTOS				PONTOS ELÉTRICOS	PONTOS DE LUZ	PONTOS HIDRÁULICOS
	PISO	PAREDE	TETO	OUTROS			
REPROGRAFIA	CERÂMICA 20X20 ESMALTADA NA COR CINZA	ALVENARIA EMASSADA E PINTADA COM PVA BRANCA	FORRO DE GESSO PINTADO COM PVA BRANCA	BALCÃO EM COMPENSADO REVESTIDO COM MELAMINA BRANCA	9	3	0

AREA II - REPROGRAFIA
PLANTA BAIXA

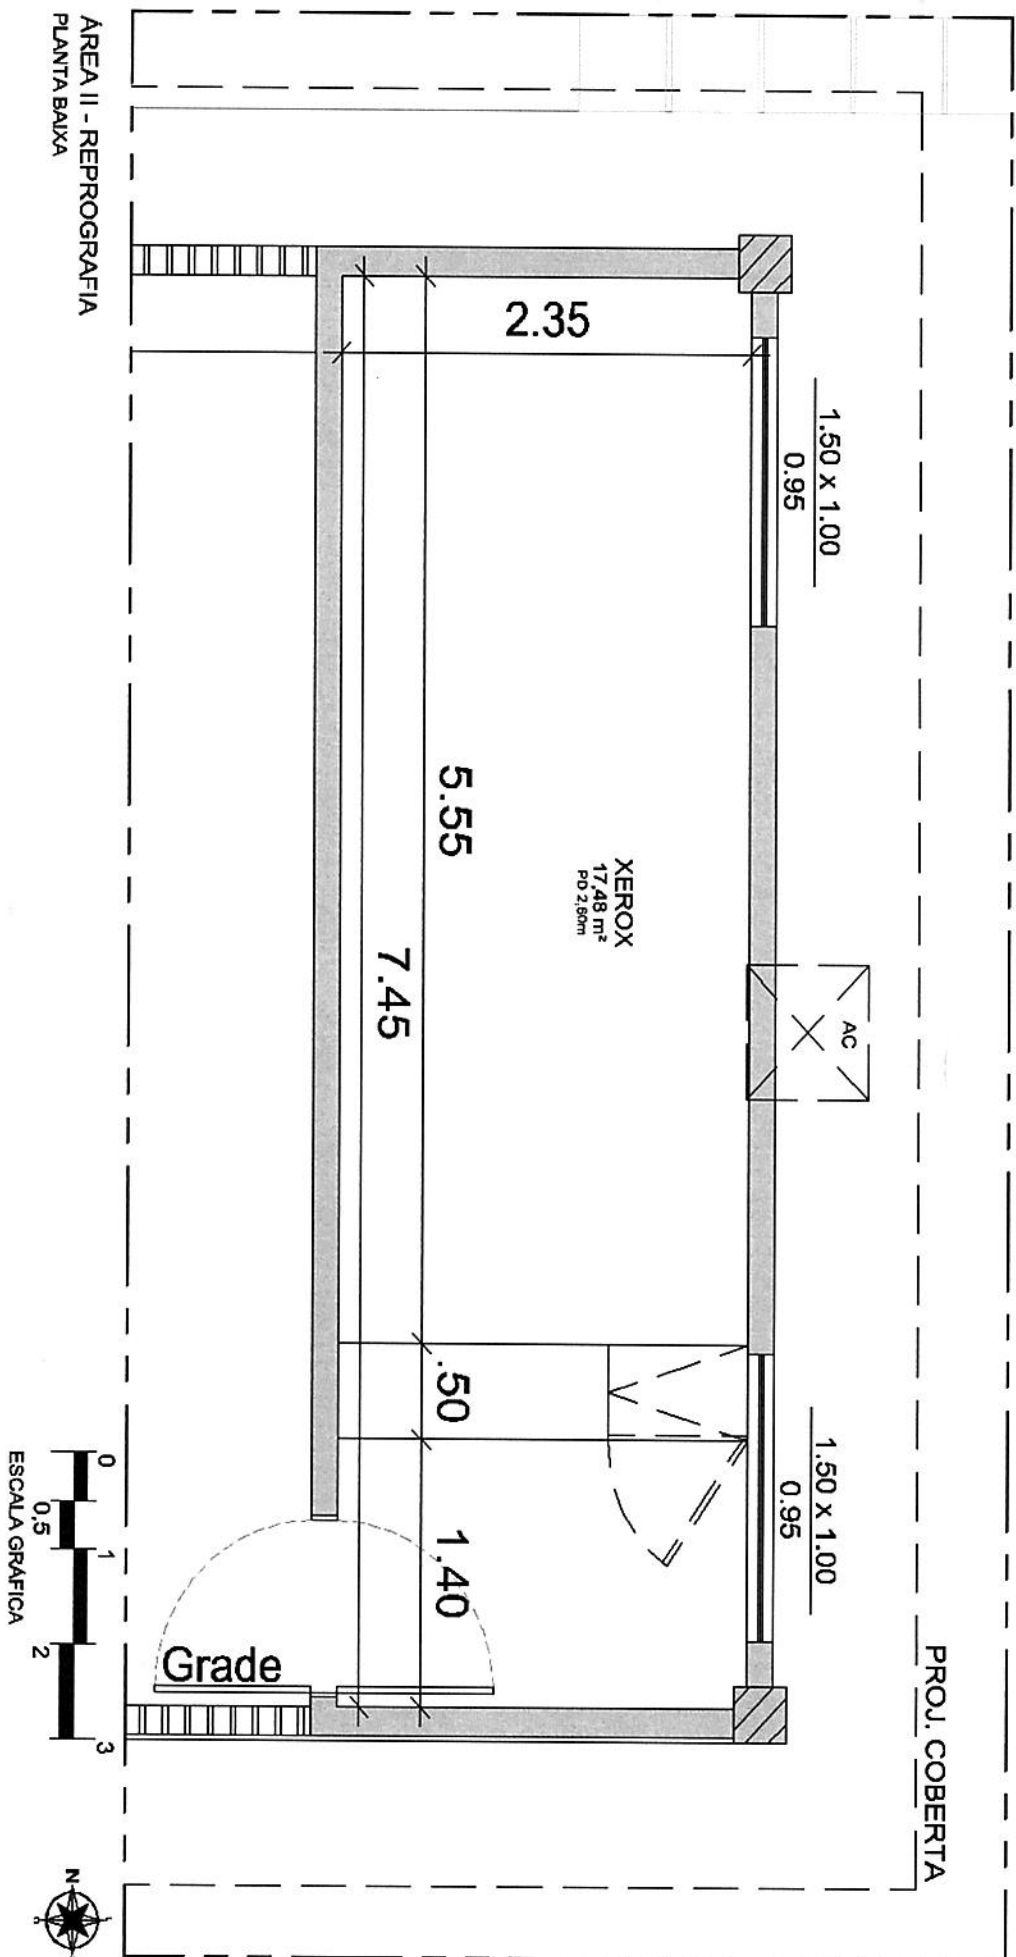

UFPE
23076.051823/2015-18
158/200

AREA II - REPROGRAFIA
PLANTA BAIXA

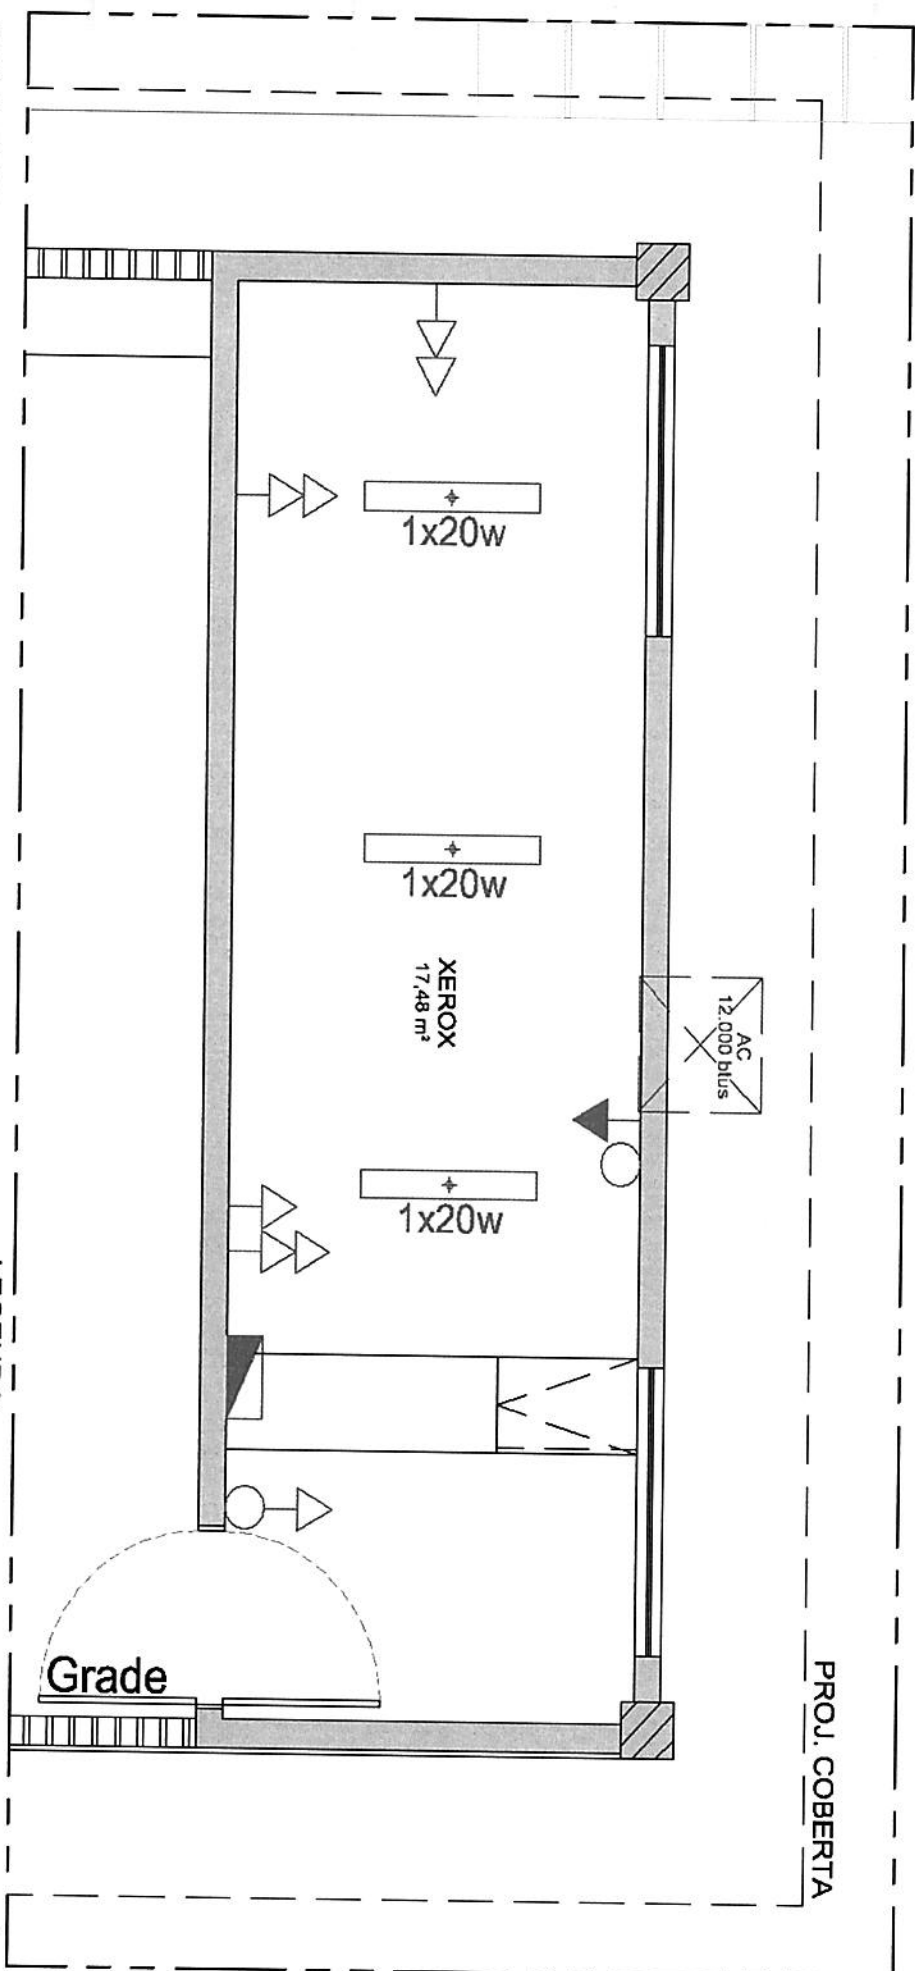

LEGENDA:

	Interruptor simples
	Tomada simples baixa
	Tomada dupla baixa
	Tomada simples alta
	Luminária 1 lâmpada
	Quadro de distribuição
	Ar-condicionado

