




CORTE EE'
ESCALA 1/50

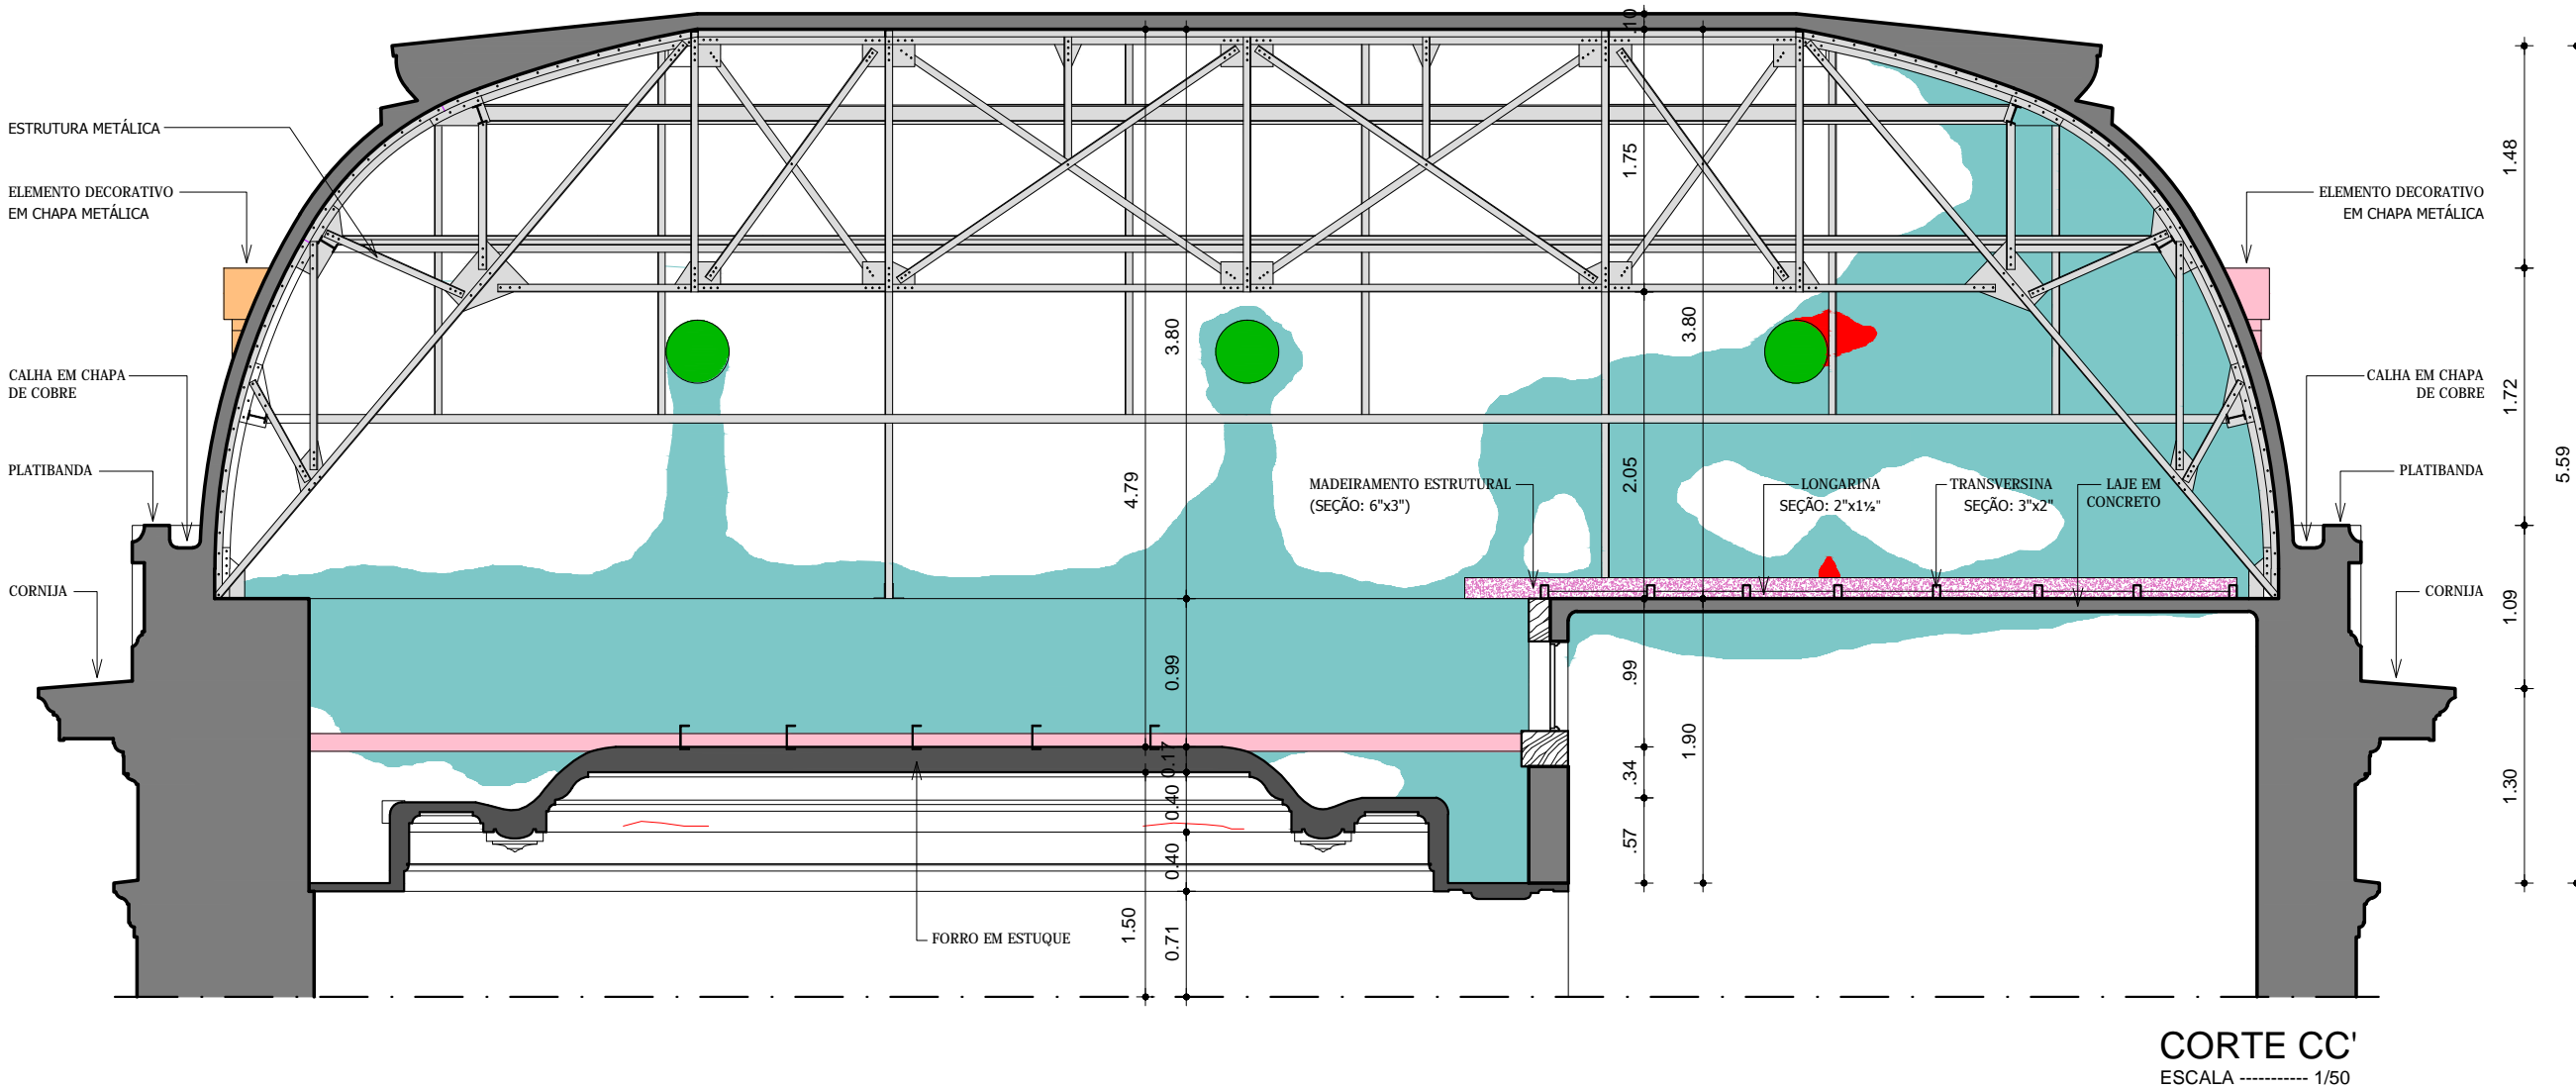

CORTE CC'
ESCALA 1/50

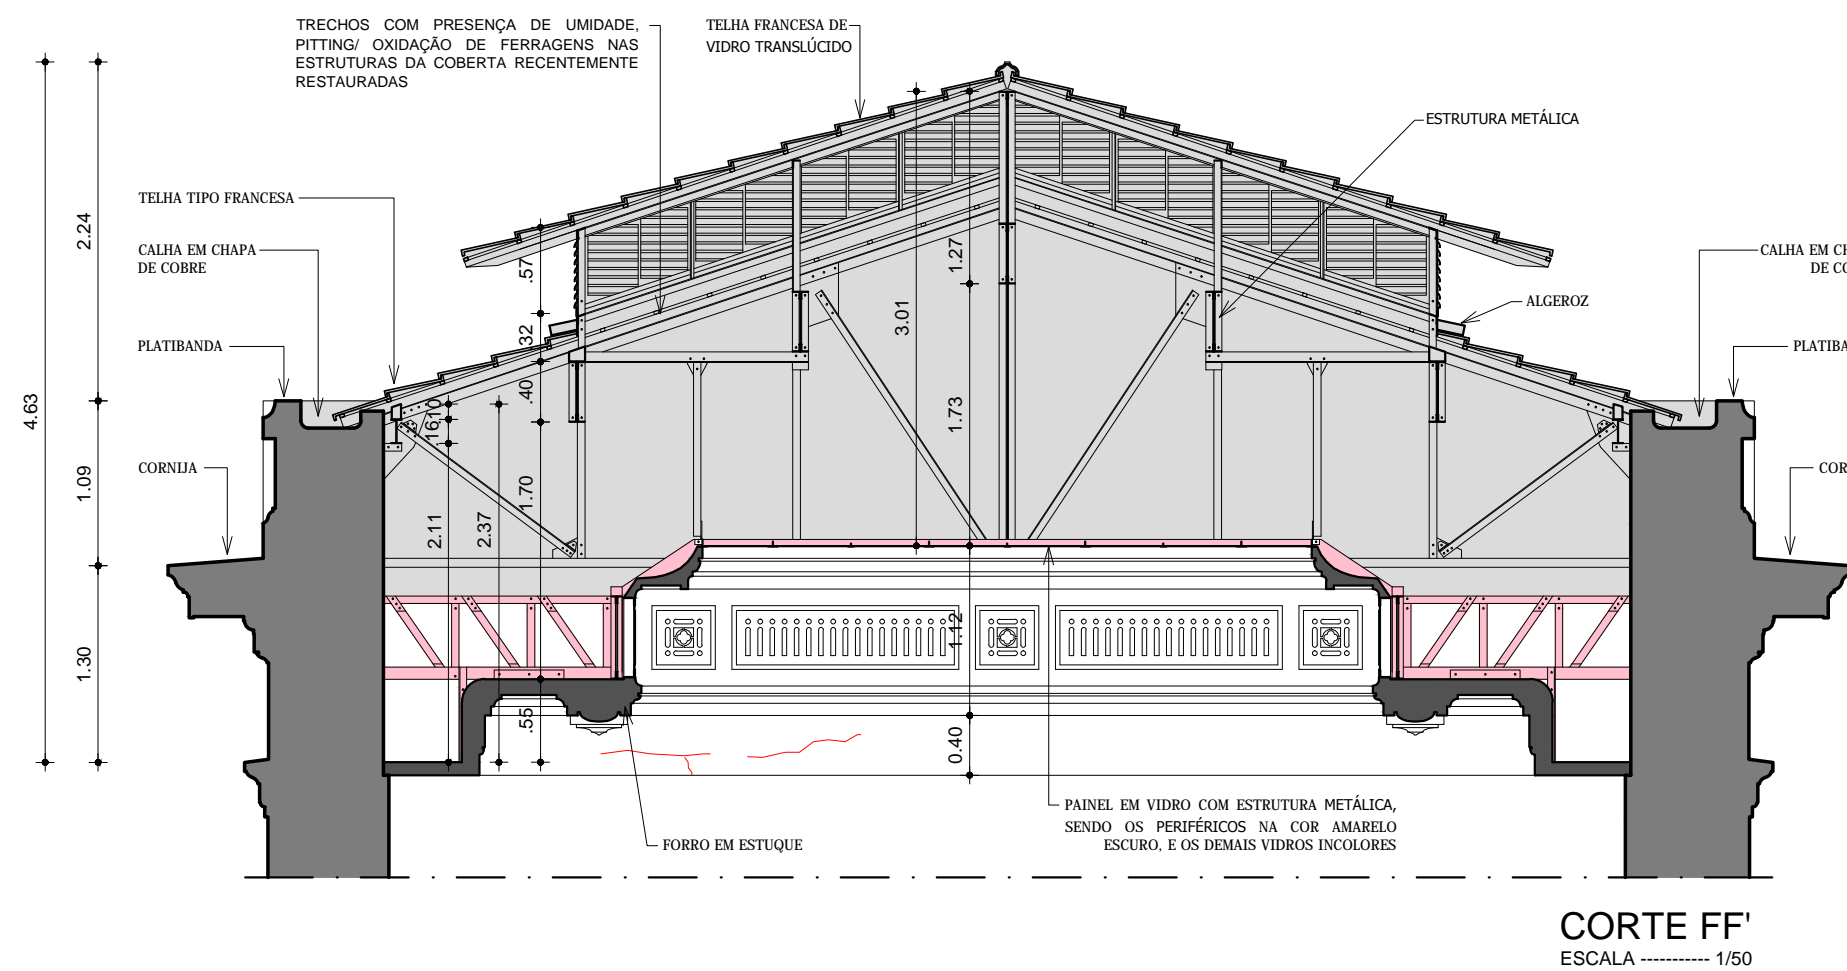

CORTE FF'
ESCALA 1/50

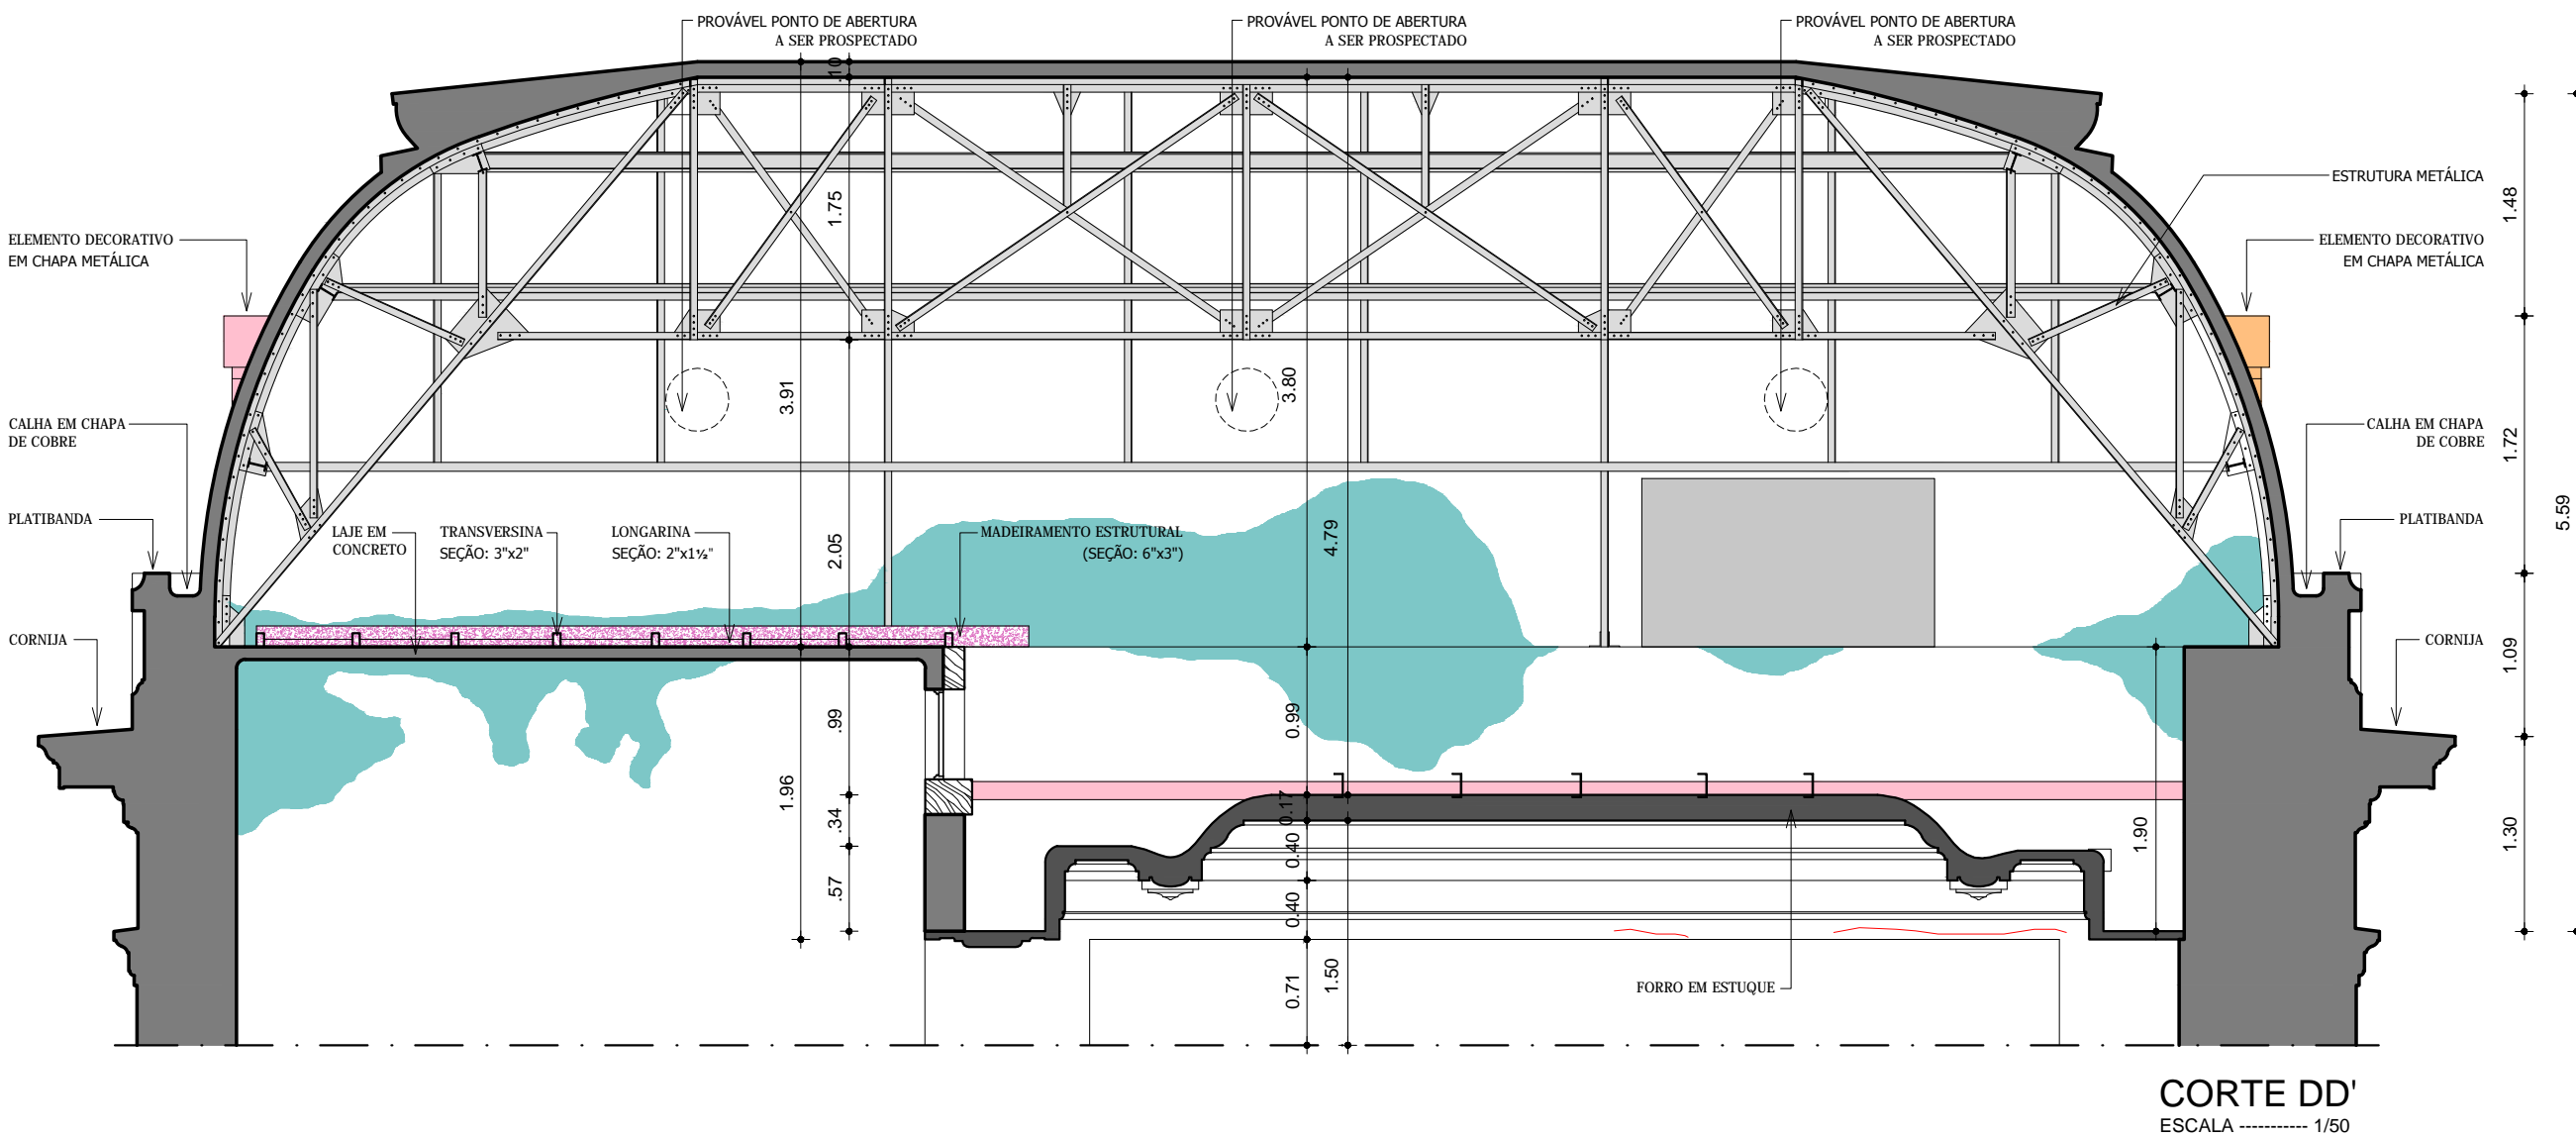

CORTE DD'
ESCALA 1/50

LEGENDA:

- ATAQUE DE INSETOS XILÓFAGOS
- CRISTALIZAÇÃO DE SAIS SOLÚVEIS
- FISSURA POR OXIDAÇÃO DAS FERRAGENS
- INTERVENÇÕES REPARADORAS
- LACUNA
- LIXIVIAÇÃO
- MANCHAS DE UMIDADE/ FUNGOS/ BOLORES
- PERDA/ FRAGMENTAÇÃO DO REVESTIMENTO POR OXIDAÇÃO DAS FERRAGENS
- PITTING/ OXIDAÇÃO DE FERRAGENS
- SUJIDADES OU DEPÓSITOS ESCUROS
- CONTEMPLADO EM PROJETOS ANTERIORES

OBSERVAÇÃO: EM VISTORIA REALIZADA NO INTRADORSO DA BIBLIOTECA/ COLEÇÃO ESPECIAL (CESP) FORAM IDENTIFICADAS MANCHAS DE UMIDADE E PRESENÇA DE PITTING/ OXIDAÇÃO DE FERRAGENS EM ÁREAS RESTAURADAS RECENTEMENTE.



PROJETO EXECUTIVO DE RESTAURAÇÃO DO PALÁCIO DA FACULDADE DE DIREITO DO RECIFE - 1ª PARTE DA 5ª ETAPA - FORROS, COBERTURAS, CÚPULAS, FACHADAS, ESTRUTURA METÁLICA DO ALPENDRE, ALEGORIAS METÁLICAS, ESCADAS E HALLS

LOCAL: PRAÇA ADOLPHO CIRNE, S/N, BOA VISTA, RECIFE - PE.
DATA: SETEMBRO / 2017
ESCALA: 1/50

COLABORAÇÃO:
CLEONIDE FILHA - ARQ. CAU/PE - A 107281-1
LUANA ASSIS - ARQ. CAU/PE - 187924-3

P. 16/24
ATUALIZAÇÃO DO
MAPA DE DANOS E PATOLOGIAS
BIBLIOTECA/ COLEÇÃO ESPECIAL (CESP)
CORTES CC', DD', EE', FF'

RESPONSÁVEL TÉCNICO: JORGE PASSOS DE MEDEIROS ARQ. CAU/PE - A 10750 - 6.

PROPRIETÁRIO: UNIVERSIDADE FEDERAL DE PERNAMBUCO
PRO-REITORIA DE PLANEJAMENTO - PROPLAN
COORDENADORIA DE PLANEJAMENTO FÍSICO