


PLANTA DE FORRO - PRIMEIRO PAVIMENTO  
ESCALA 1/100

- LEGENDA:
- RECONSTITUIÇÃO DO REVESTIMENTO - EMBOÇO/REBOCO
  - RECONSTITUIÇÃO DO REVESTIMENTO - REBOCO
  - TRATAMENTO ANTICORROSIVO E PINTURA DA ESTRUTURA METÁLICA
  - RESTAURAÇÃO DE ORNATOS INTEGRADOS
  - RECONSTITUIÇÃO DE ORNATOS INTEGRADOS
  - RESTAURAÇÃO E/OU CONSOLIDAÇÃO DE ORNATOS APLICADOS
  - RECONSTITUIÇÃO DE ORNATOS APLICADOS
  - CONTEMPLADO EM PROJETOS ANTERIORES
  - A SER CONTEMPLADO NA 2ª PARTE DA 5ª ETAPA

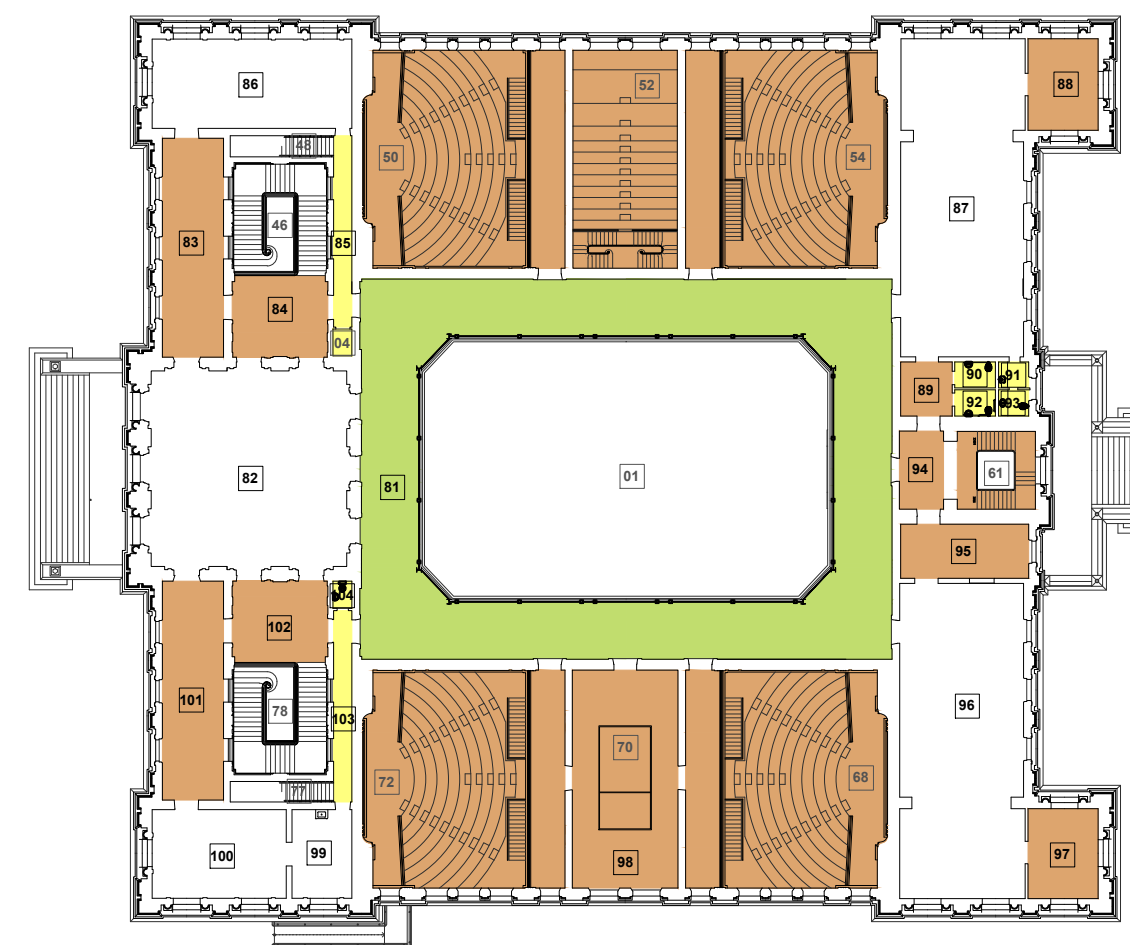

- LEGENDA DE FORROS:
- LAJE EM CONCRETO COM REVESTIMENTO EM ARGAMASSA
  - FORRO EM ESTUQUE
  - ESTRUTURA METÁLICA COM PLACAS DE FIBRA DE VIDRO
  - LAJE EM CONCRETO COM ACABAMENTO EM ESTUCARIA
  - FORRO EM MADEIRA

- LEGENDA DE AMBIENTES:
- |  |  |
|--|--|
| 04 ELEVADOR  | 87 BIBLIOTECA/COLEÇÃO ESPECIAL (CESP)<br>(ANTIGO ACERVO)         |
| 46 ESCADARIA MONUMENTAL 01                             | 88 DIRETORIA DO ACERVO   |
| 48 ESCADA 01   | 89 HALL 01   |
| 50 ANFITEATRO I<br>(ANTIGA SALA 08 (ANFITEATRO C))     | 90 BANHEIRO MASCULINO 04   |
| 52 ANFITEATRO II<br>(ANTIGA SALA 09 (ANFITEATRO D))    | 91 COPA DA BIBLIOTECACESP<br>(ANTIGA COPA DO ACERVO)             |
| 54 ANFITEATRO III<br>(ANTIGA SALA 10 (ANFITEATRO E))   | 92 BANHEIRO FEMININO 04  |
| 61 ESCADA DA TORRE                                     | 93 COPA DA BIBLIOTECACESP<br>(ANTIGO BANHEIRO DE FUNCIONÁRIOS)   |
| 68 ANFITEATRO IV<br>(ANTIGA SALA 16 (ANFITEATRO A))    | 94 HALL 02   |
| 70 ESPAÇO MEMÓRIA<br>SALA CASTRO ALVES                 | 95 SALA DE CONSULTA  |
| 72 ANFITEATRO V<br>(ANTIGA SALA 07 (ANFITEATRO B))     | 96 BIBLIOTECA/ACERVO CIRCULANTE<br>(ANTIGA BIBLIOTECA)           |
| 77 ESCADA 02   | 97 BIBLIOTECA/SALA RUI BARBOSA<br>(ANTIGA SALA DE MULTIMÍDIA 02) |
| 78 ESCADARIA MONUMENTAL 02                             | 98 MUSEU RUI BARBOSA   |
| 81 CIRCULAÇÃO 16                                       | 99 SALA DE TOILETTE  |
| 82 SALÃO NOBRE   | 100 SALA DOS ESPELHOS  |
| 83 ESPAÇO CATEDRA DIREITA<br>(ANTIGA SALA DE ESTAR 01) | 101 ESPAÇO CATEDRA ESQUERDA<br>(ANTIGA SALA DE ESTAR)            |
| 84 FOYER 01  | 102 FOYER 02   |
| 85 CIRCULAÇÃO 17                                       | 103 CIRCULAÇÃO 18  |
| 86 CONGREGAÇÃO<br>(ANTIGA SALA DA CONGREGAÇÃO)         | 104 W.C. VISITANTES  |



PROJETO EXECUTIVO DE RESTAURAÇÃO DO PALÁCIO DA FACULDADE DE DIREITO DO RECIFE - 1ª  
PARTE DA 5ª ETAPA - FORROS, COBERTURAS, CÚPULAS, FACHADAS, ESTRUTURA METÁLICA DO  
ALPENDRE, ALEGRIAS METÁLICAS, ESCADAS E HALLS

LOCAL - PRAÇA ADOLFO CIRNE, S/N, BOA VISTA, RECIFE - PE.

DATA: SETEMBRO / 2017

ESCALA: 1/100

COLABORAÇÃO:  
CLEONIDE FILHA - ARQ. CAUIPE - A 107281-1  
LUANA ASSIS - ARQ. CAUIPE - 187924-3

P. 05/25

ATUALIZAÇÃO DO  
PROJETO DE CONSERVAÇÃO E RESTAURO  
PLANTA DE FORRO  
PRIMEIRO PAVIMENTO

RESPONSÁVEL TÉCNICO: JORGE PASSOS DE MEDEIROS - ARQ. CAUIPE - A 1070 - 4

PROPRIETÁRIO: UNIVERSIDADE FEDERAL DE PERNAMBUCO  
PROJETISTA DE PLANEJAMENTO: PROPRIETÁRIO  
COORDENADORIA DE PLANEJAMENTO FÍSICO