



Corte vertical

Escala 1/25

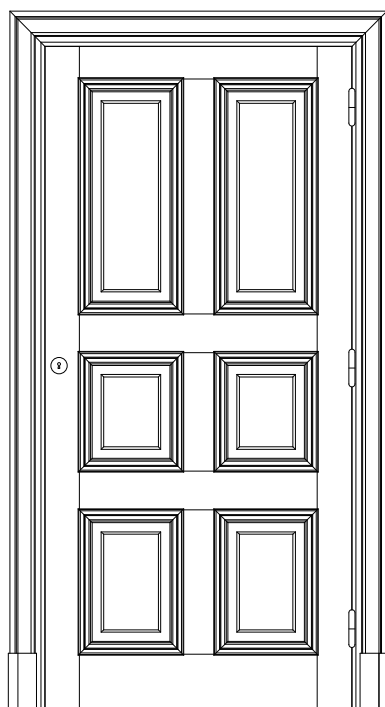


Elevação interna

Escala 1/25

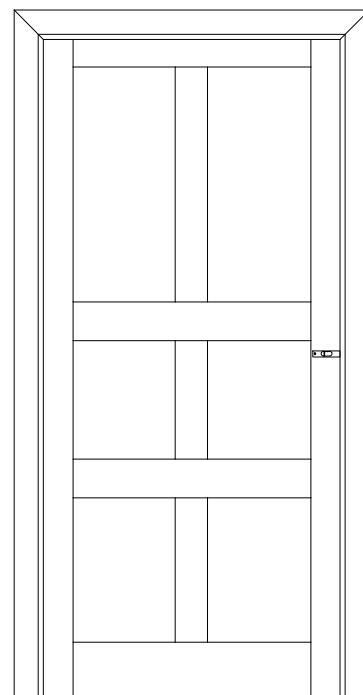

Elevação externa

Escala 1/25

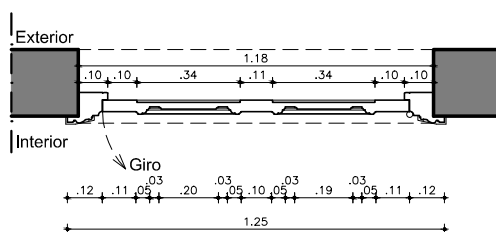


Corte horizontal

Escala 1/25

OBS. 01: TODAS AS FERRAGENS
PRECISARÃO SER REVISADAS,
DESEMPENADAS E COMPLEMENTADAS.
SEUS MECANISMOS INTERNOS DEVERÃO
SER DESOXIDADOS, LUBRIFICADOS E
AJUSTADOS, INCLUSIVE REFAZIMENTO
DAS CHAVES E REPOSIÇÃO DE MOLAS,
ARRUELAS E PINOS QUANDO NECESSÁRIO.

Localização da esquadria:

Local: Térreo - Sala dos professores	Módulo: -----	Quantidade: 01
Assunto: Projeto executivo de restauração do palácio da Faculdade de Direito do Recife - 1ª parte da 5ª etapa - forros, coberturas, cúpulas, fachadas, estrutura metálica do alpendre, alegorias metálicas, escadas e halls		Tipo: PMo
	Conteúdo: Esquadria em madeira	Prancha: 02/31
	Obs: Conferir medidas no local.	
Escala: 1/25	Data: SET/2017	Equipe: Pedro Valadares/ Renata Lopes/ Marina Russell/ Maria Luiza Reis