


- LEGENDA:
- ATAQUE DE INSETOS XILÓFAGOS
 - FISSURA POR OXIDAÇÃO DAS FERRAGENS
 - INTERVENÇÕES REPARADORAS
 - LACUNA
 - MANCHAS DE UMIDADE/ FUNGOS/ BOLORES
 - PERDA/ FRAGMENTAÇÃO DO REVESTIMENTO POR OXIDAÇÃO DAS FERRAGENS
 - PITTING/ OXIDAÇÃO DE FERRAGENS
 - CORROSÃO DA FERRAGEM COM PERDA DE SEÇÃO
 - PINTURA EM DESCOLAMENTO
 - CONTEMPLADO EM PROJETOS ANTERIORES
- OBSERVAÇÃO: EM VISTORIA REALIZADA NO INTRADORSO DA BIBLIOTECA/ COLEÇÃO ESPECIAL (CESP) FORAM IDENTIFICADAS MANCHAS DE UMIDADE E PRESENÇA DE PITTING/ OXIDAÇÃO DE FERRAGENS EM ÁREAS RESTAURADAS RECENTEMENTE.

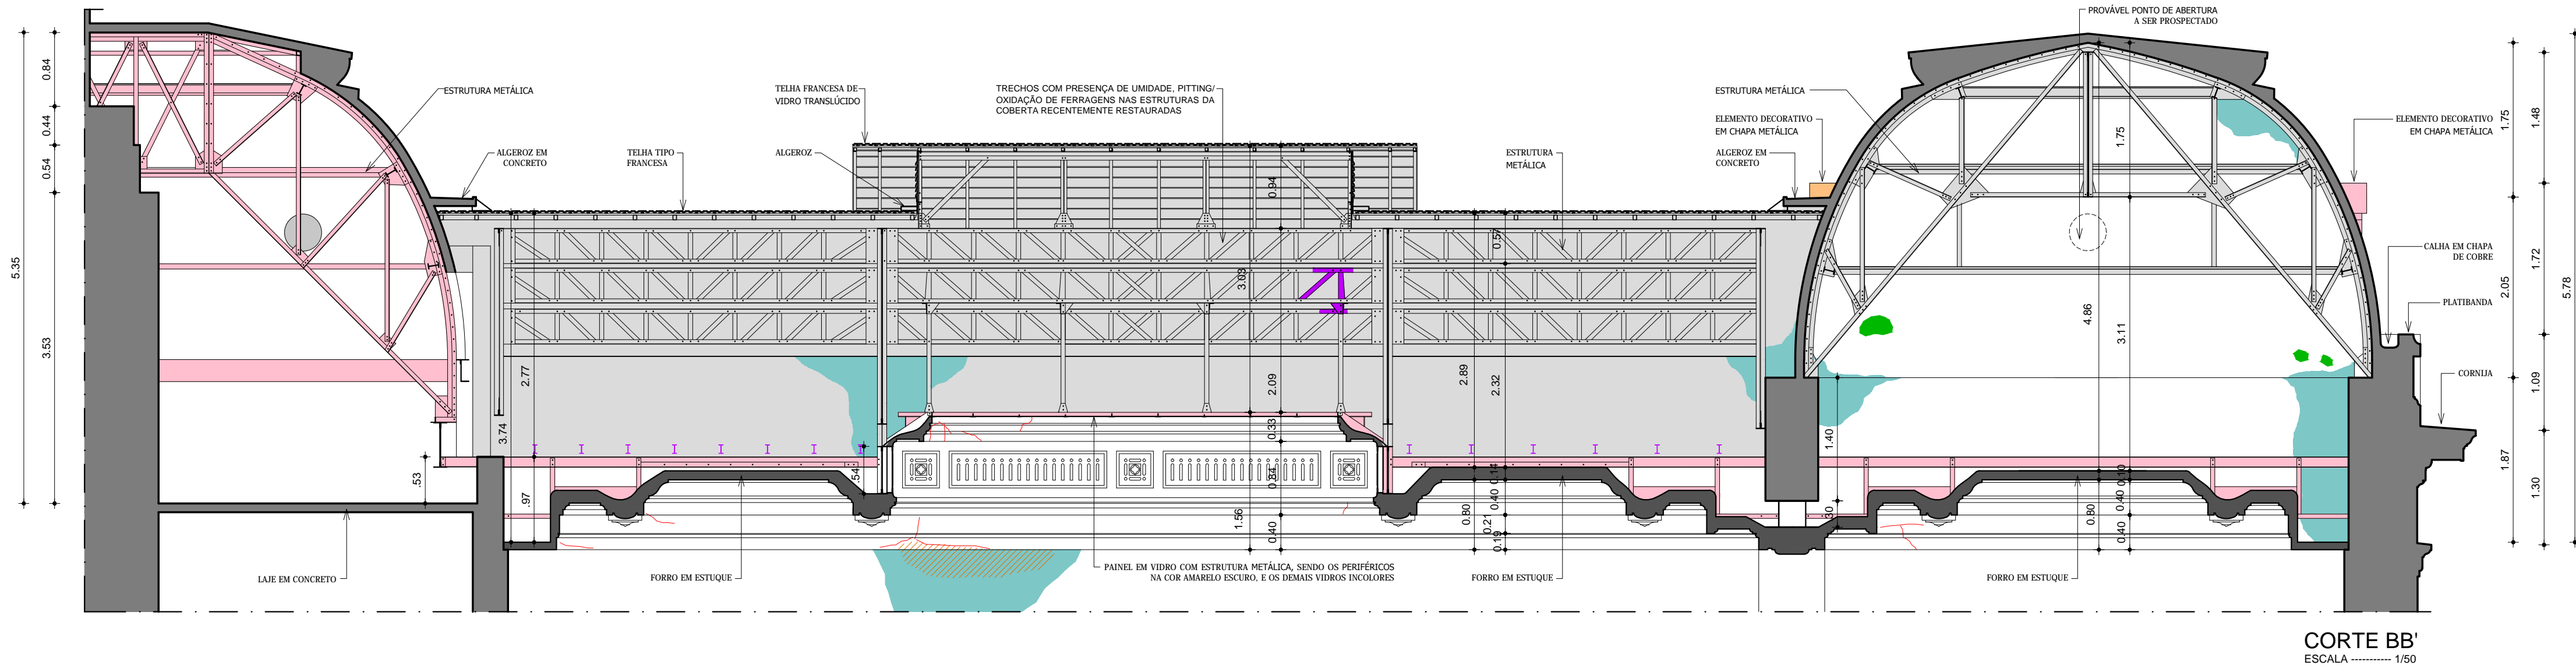

PROJETO EXECUTIVO DE RESTAURAÇÃO DO PALÁCIO DA FACULDADE DE DIREITO DO RECIFE - 1ª PARTE DA 5ª ETAPA - FORROS, COBERTURAS, CÚPULAS, FACHADAS, ESTRUTURA METÁLICA DO ALPENDRE, ALEGORIAS METÁLICAS, ESCADAS E HALLS

LOCAL: PRAÇA ADOLPHO CIRNE, S/N, BOA VISTA, RECIFE - PE.

DATA: SETEMBRO / 2017

ESCALA: 1/50

COLABORAÇÃO:
CLEONIDE FILHA - ARQ. CAU/PE - A 107281-1
LUANA ASSIS - ARQ. CAU/PE - 187924-3

P. 15/24

ATUALIZAÇÃO DO
MAPA DE DANOS E PATOLOGIAS
BIBLIOTECA/ COLEÇÃO ESPECIAL (CESP)
CORTES AA', BB'

RESPONSÁVEL TÉCNICO: JORGE PASSOS DE MEDEIROS ARQ. CAU/PE - A 10750 - 6.

PROPRIETÁRIO: UNIVERSIDADE FEDERAL DE PERNAMBUCO
PRO-REITORIA DE PLANEJAMENTO - PROPLAN
COORDENADORIA DE PLANEJAMENTO FÍSICO