




FACHADA SUDOESTE  
ESCALA ..... 1/50

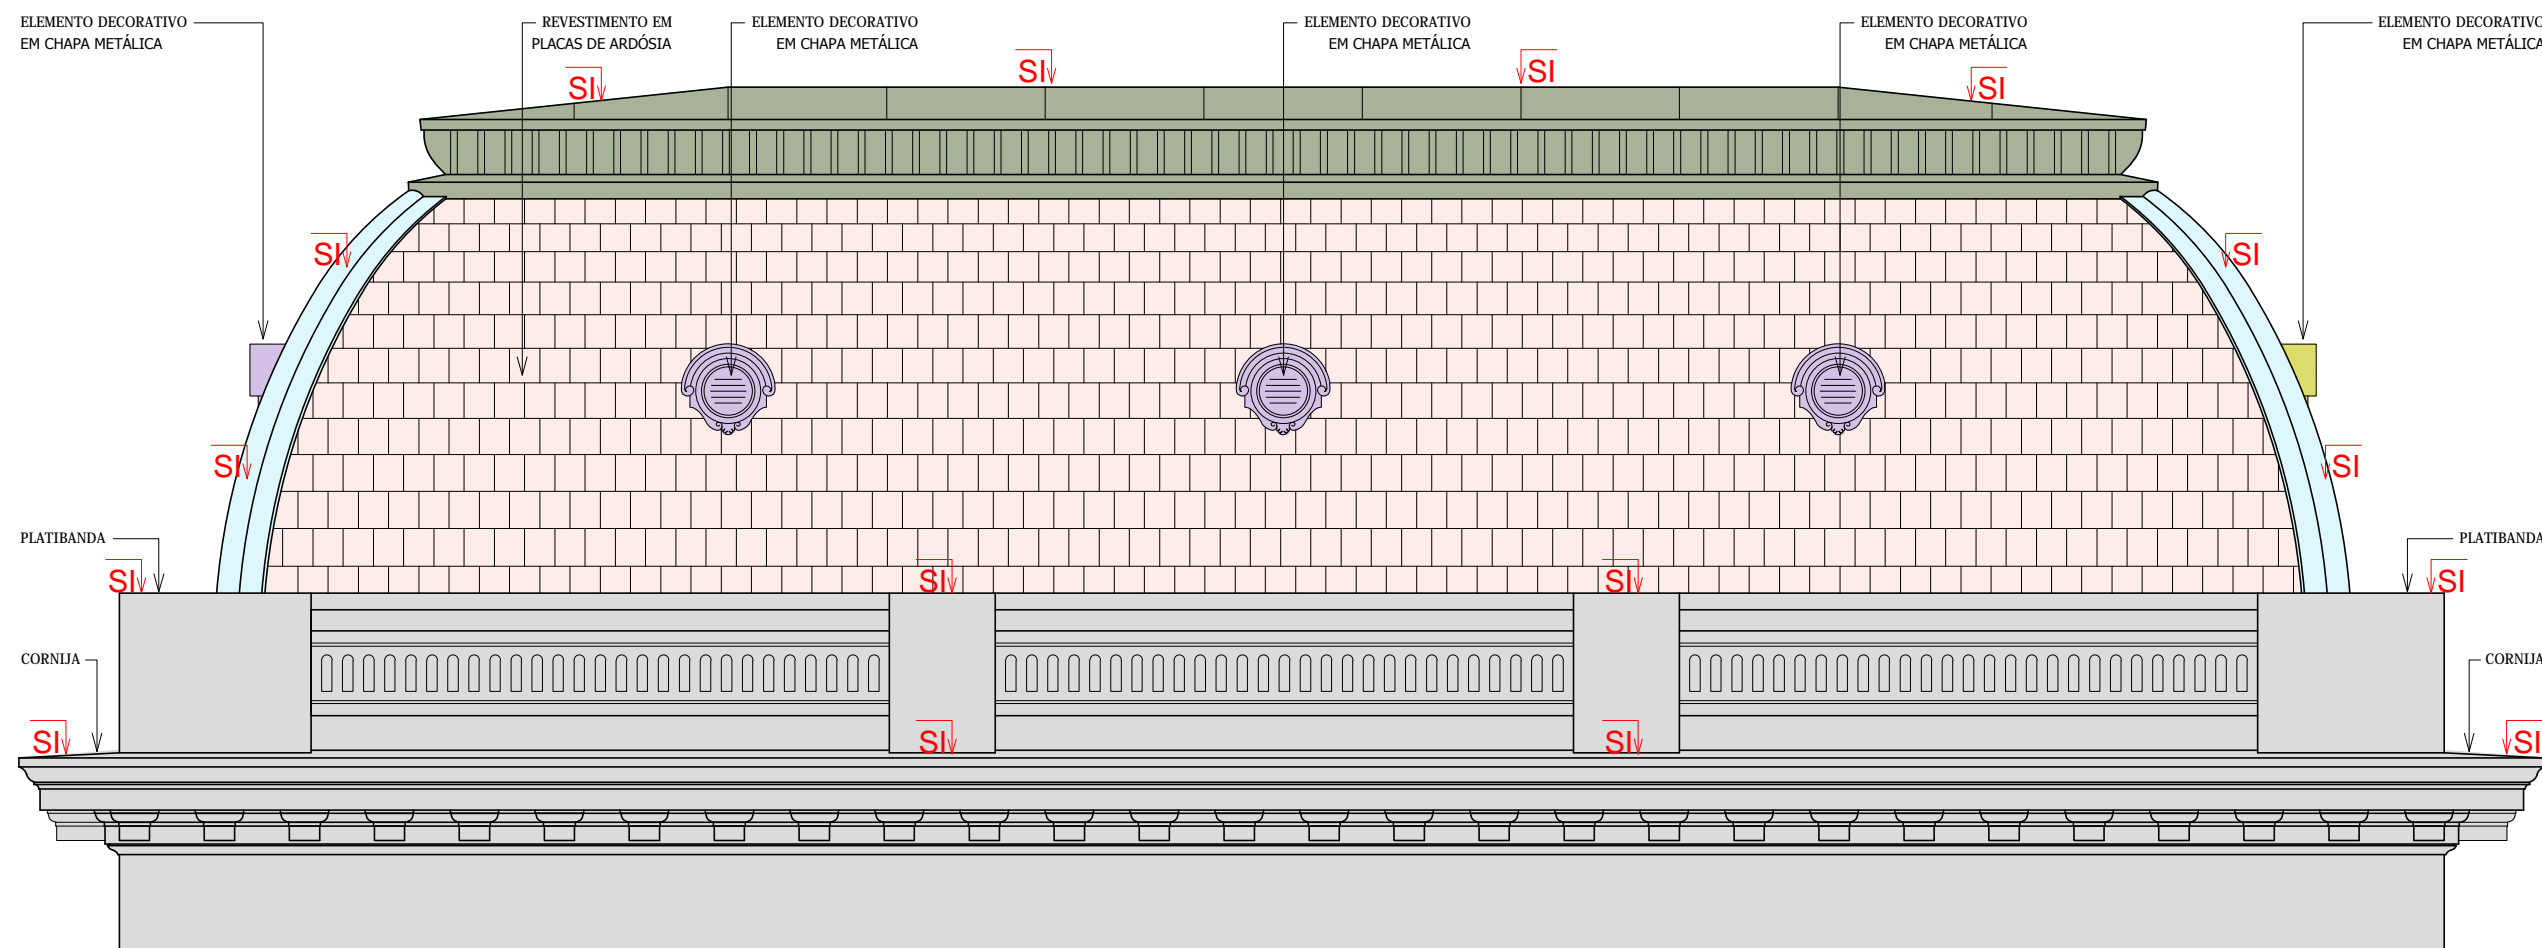

FACHADA SUDESTE  
ESCALA ..... 1/50

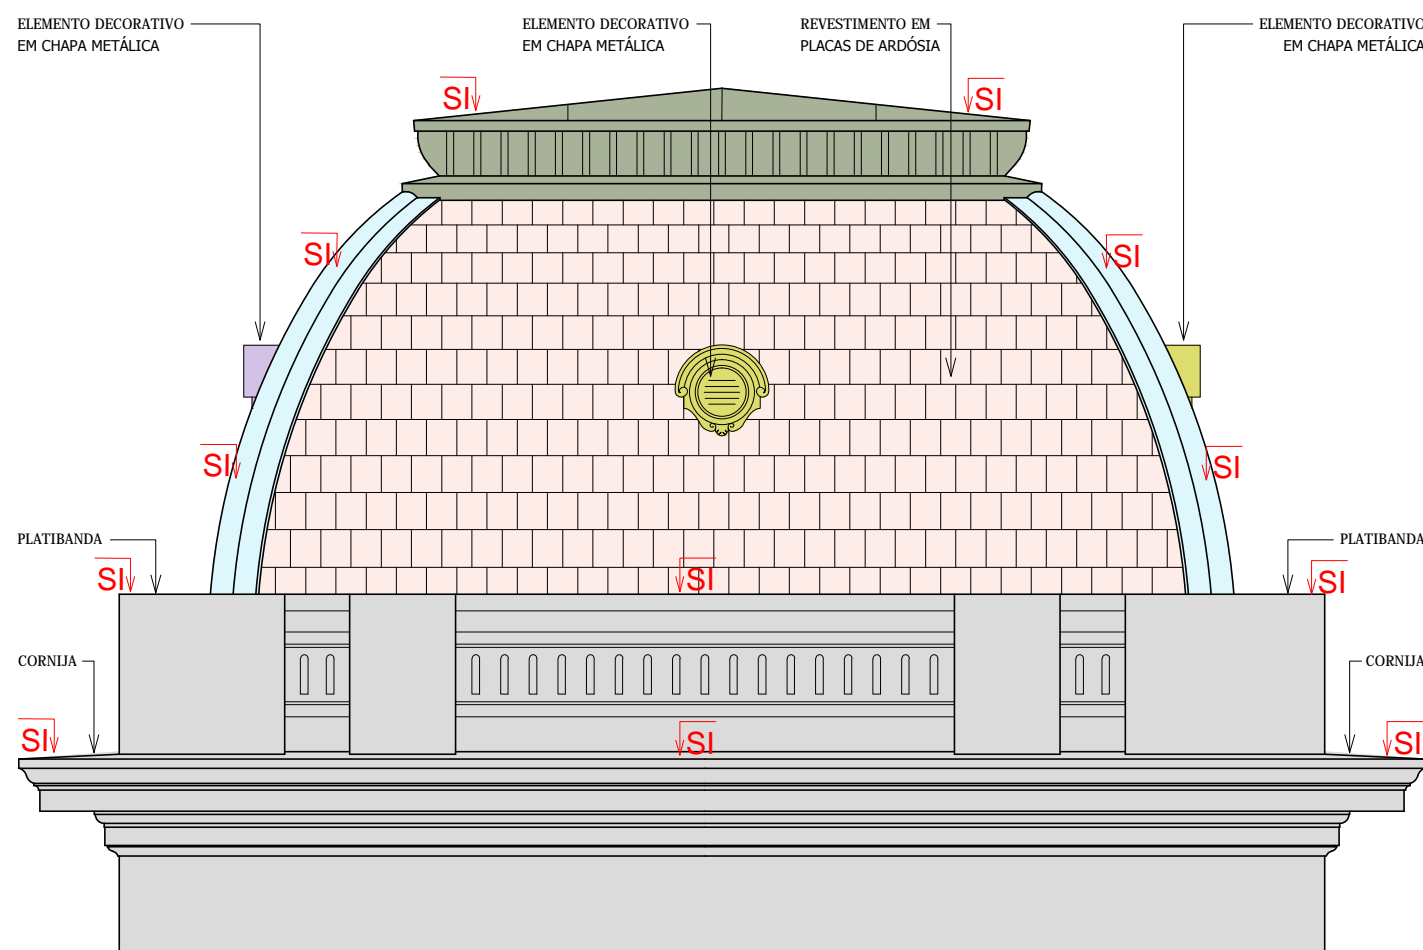

FACHADA NORDESTE  
ESCALA ..... 1/50

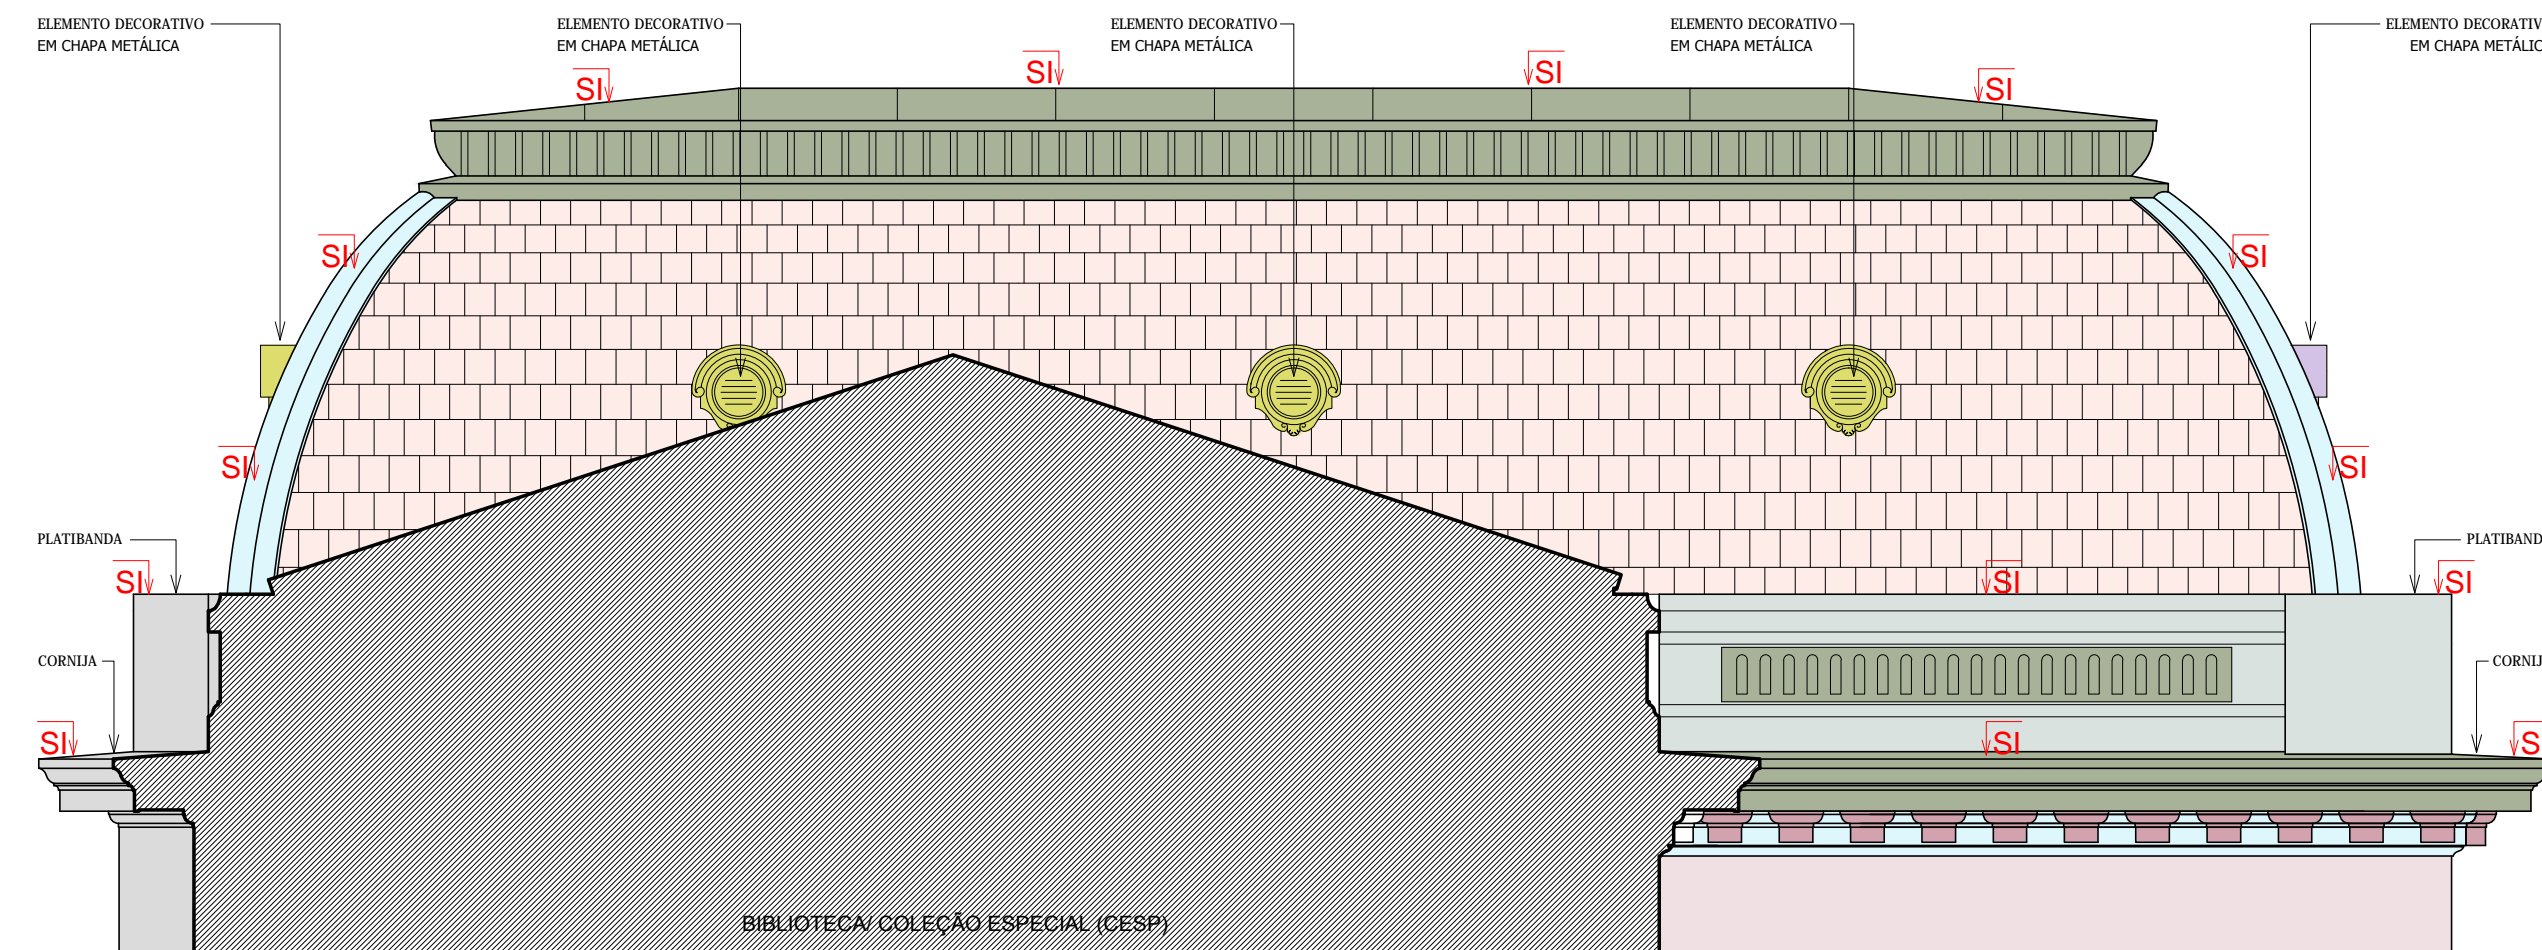

FACHADA NOROESTE  
ESCALA ..... 1/50

LEGENDA:

- RECONSTITUIÇÃO DO REVESTIMENTO - EMBOÇO/REBOCO
- RECONSTITUIÇÃO DO REVESTIMENTO - REBOCO
- RECONSTITUIÇÃO DO REVESTIMENTO EM MASSA ÚNICA
- RESTAURAÇÃO DAS ALEGORIAS E REVESTIMENTOS METÁLICOS
- RECONSTITUIÇÃO DAS ALEGORIAS E REVESTIMENTOS METÁLICOS
- REASSENTAMENTO DAS PLACAS DE ARDÓSIA
- DESOXIDAÇÃO E/OU SUBSTITUIÇÃO DE FERRAGENS
- RESTAURAÇÃO DE ORNATOS INTEGRADOS
- RECONSTITUIÇÃO DE ORNATOS INTEGRADOS
- RECONSTITUIÇÃO DE ORNATOS APLICADOS
- CONTEMPLADO EM PROJETOS ANTERIORES
- SUPERFÍCIE A IMPERMEABILIZAR



PROJETO EXECUTIVO DE RESTAURAÇÃO DO PALÁCIO DA FACULDADE DE DIREITO DO RECIFE - 1ª PARTE DA 5ª ETAPA - FORROS, COBERTURAS, CÚPULAS, FACHADAS, ESTRUTURA METÁLICA DO ALPENDRE, ALEGORIAS METÁLICAS, ESCADAS E HALLS

LOCAL: PRAÇA ADOLPHO CIRNE, S/N, BOA VISTA, RECIFE - PE.

DATA: SETEMBRO / 2017

ESCALA: 1/50

COLABORAÇÃO:  
OLEONIDE FILHA - ARQ. CAU/PE - A 107281-1  
LUANA ASSIS - ARQ. CAU/PE - 187924-3

P. 18/25

ATUALIZAÇÃO DO  
PROJETO DE CONSERVAÇÃO E RESTAURO  
BIBLIOTECA/ COLEÇÃO ESPECIAL (CESP)  
VISTAS EXTERNAS DAS ABÓBADAS

RESPONSÁVEL TÉCNICO: JORGE PASSOS DE MEDEIROS - ARQ. CREA 14734 D/PE.

PROPRIETÁRIO: UNIVERSIDADE FEDERAL DE PERNAMBUCO  
PRO-REITORIA DE PLANEJAMENTO - PROPLAN  
COORDENADORIA DE PLANEJAMENTO FÍSICO