




CORTE CC'
ESCALA 1/50

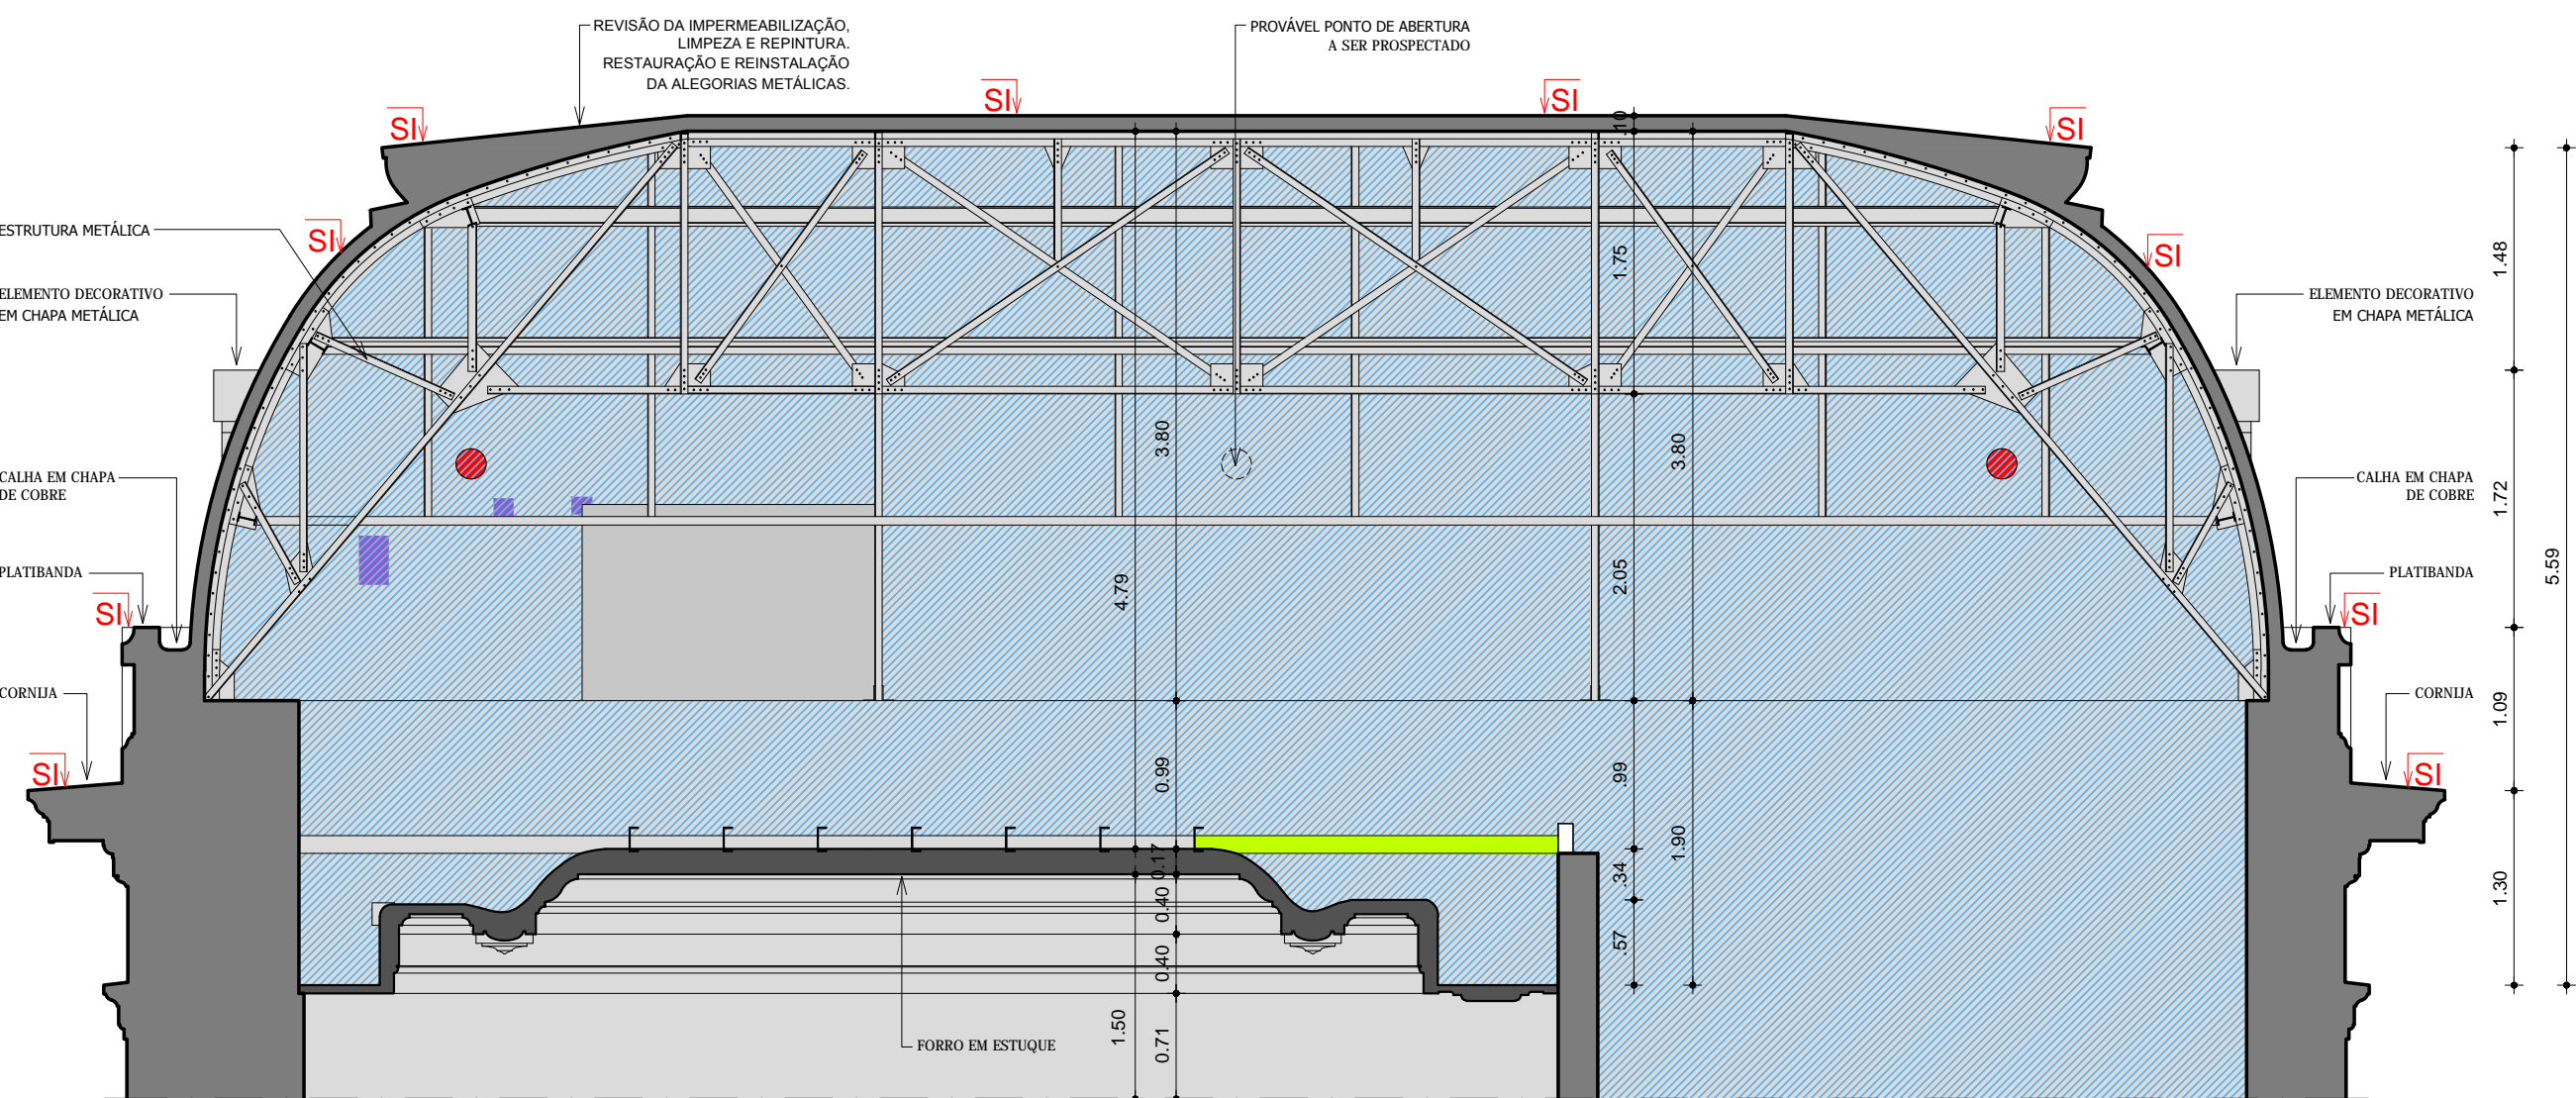

CORTE EE'
ESCALA 1/50

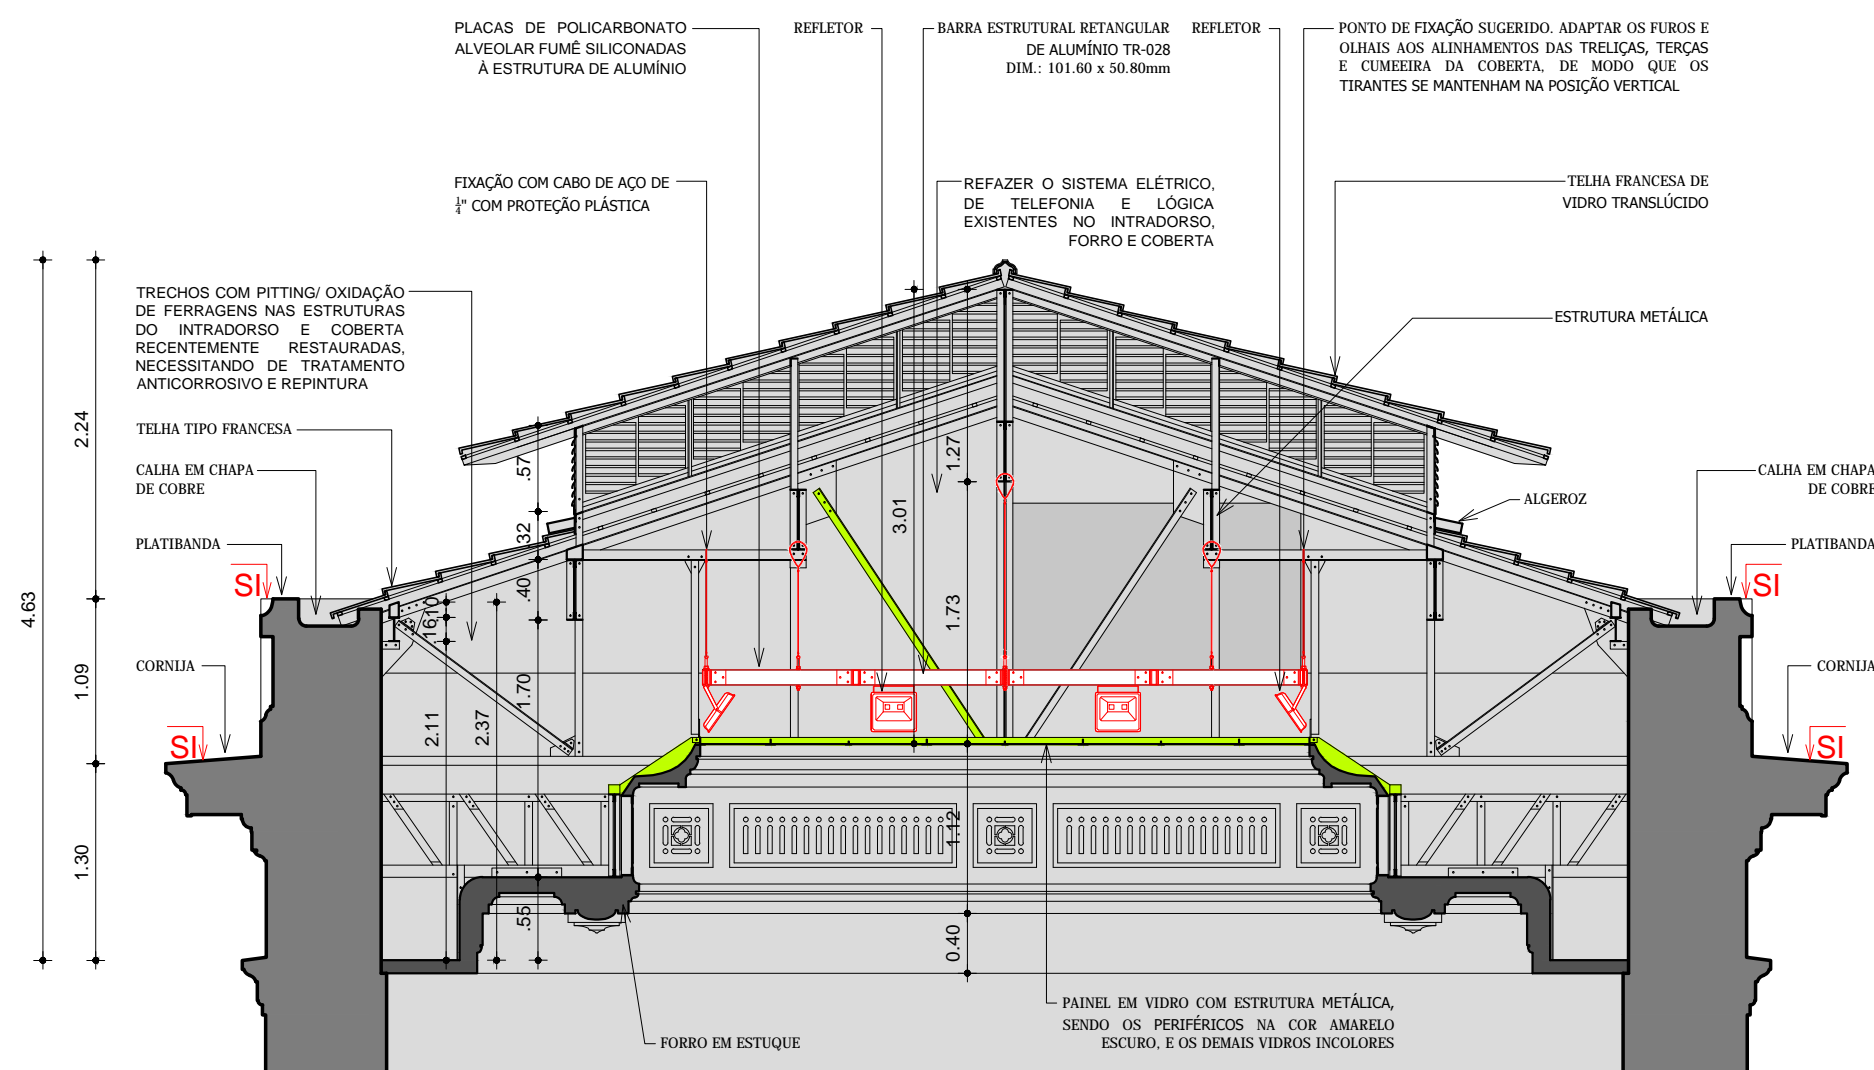

CORTE DD'
ESCALA 1/50

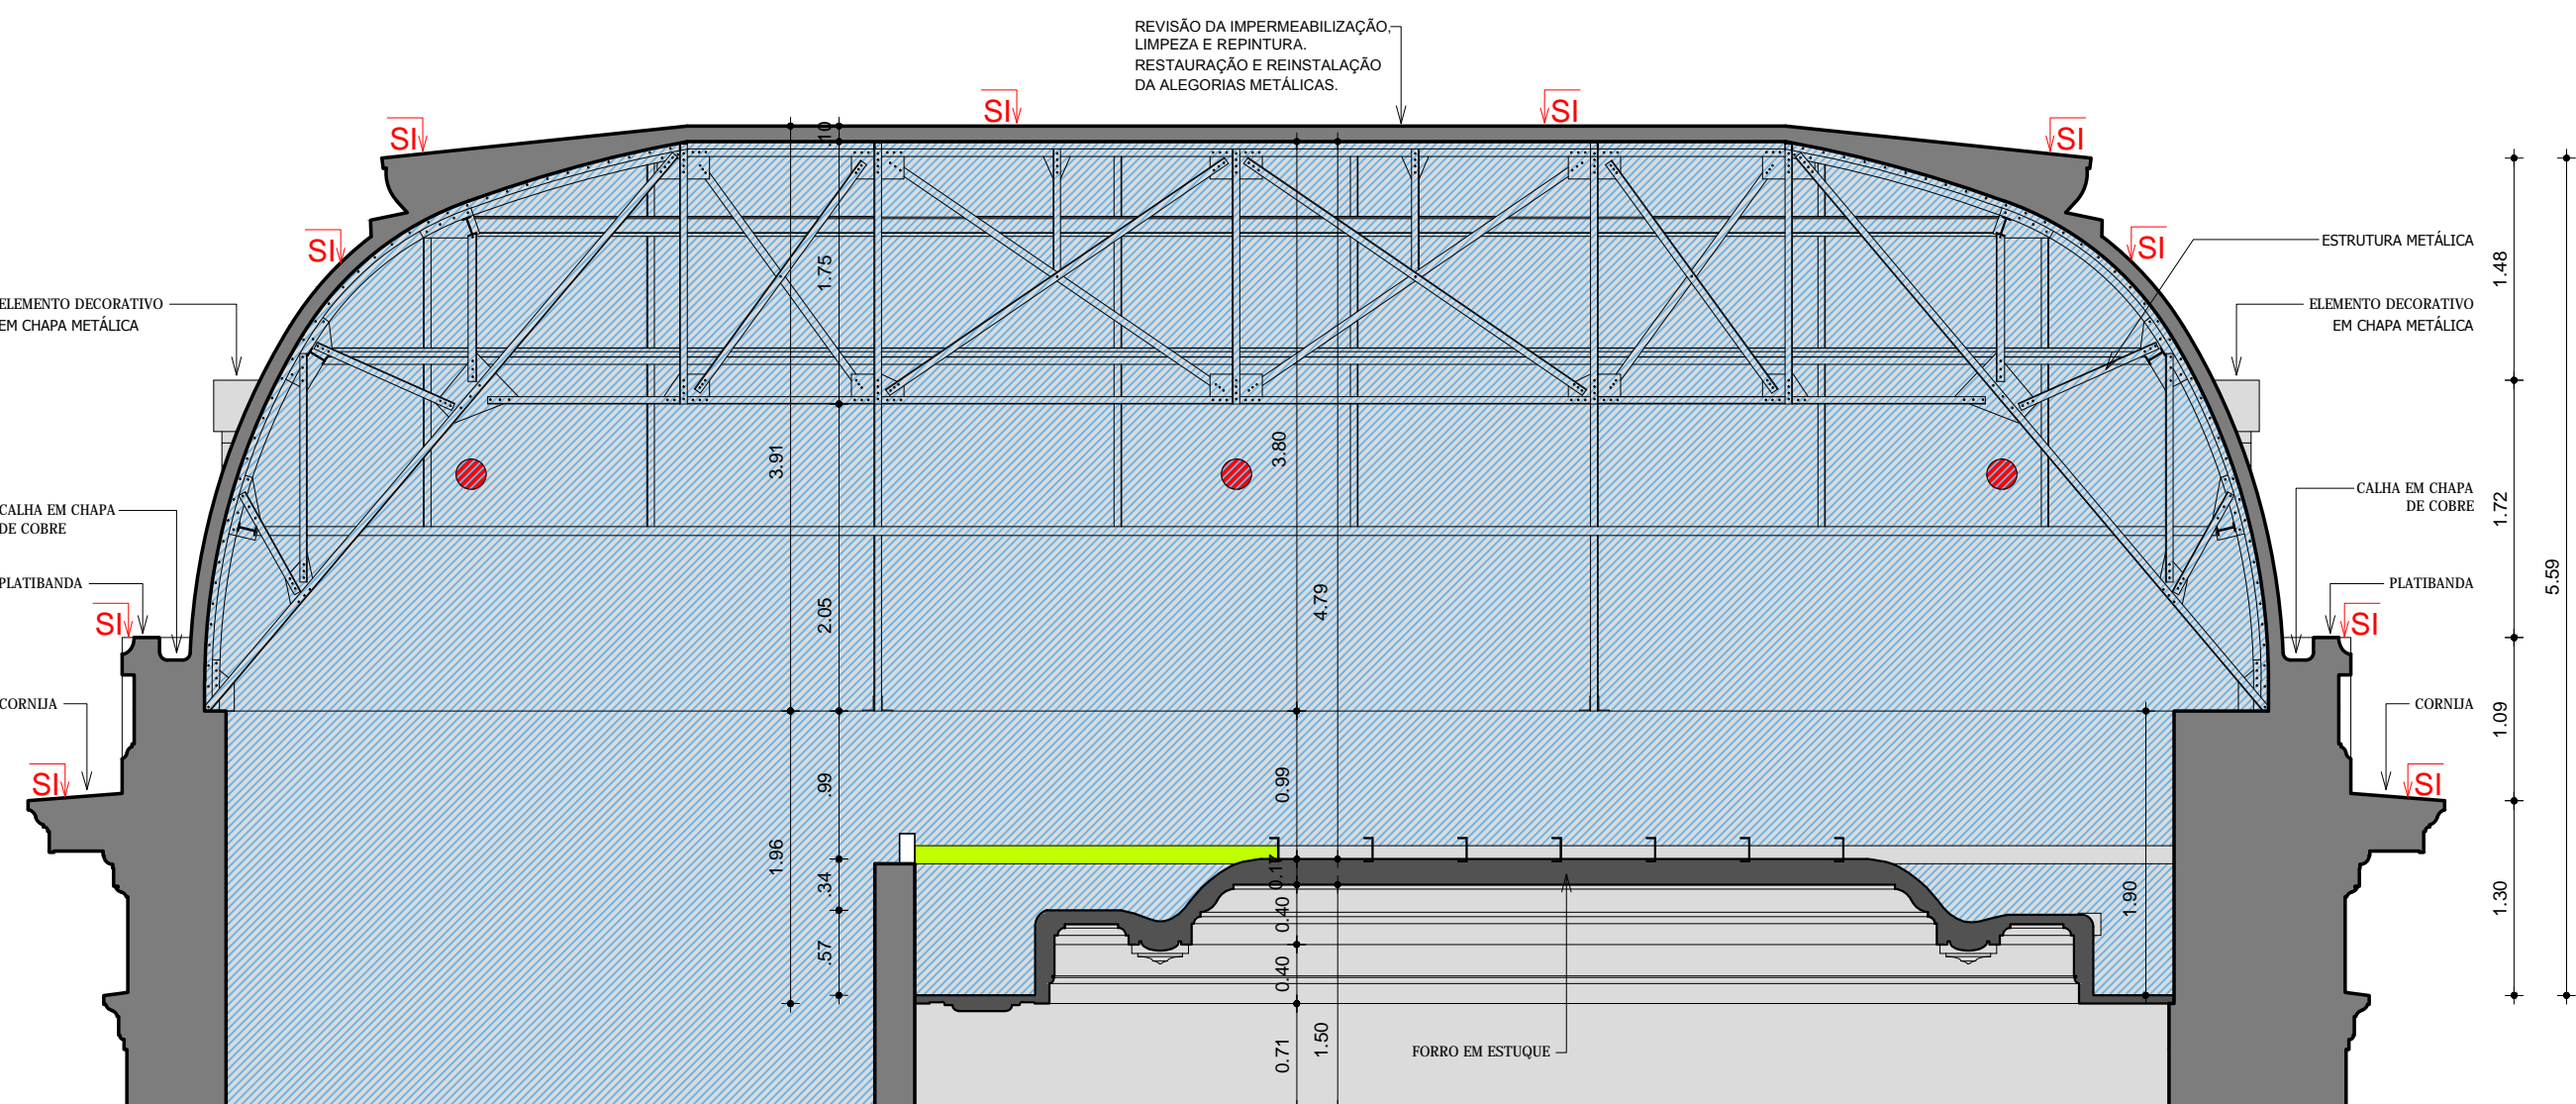

CORTE FF'
ESCALA 1/50

LEGENDA:

- A CONSTRUIR
- HIGIENIZAÇÃO COM CAIAÇÃO
- RESTAURAÇÃO DE CONCRETO ARMADO
- TRATAMENTO ANTICORROSIVO E PINTURA DA ESTRUTURA METÁLICA
- CONTEMPLADO EM PROJETOS ANTERIORES
- SUPERFÍCIE A IMPERMEABILIZAR

OBSERVAÇÃO: EM VISTORIA REALIZADA NO INTRADORSO DA BIBLIOTECA/ ACERVO CIRCULANTE FOI IDENTIFICADA A PRESENÇA DE PITTING/ OXIDAÇÃO DE FERRAGENS EM ÁREAS RESTAURADAS RECENTEMENTE, NECESSITANDO DE TRATAMENTO ANTICORROSIVO E REPINTURA.



PROJETO EXECUTIVO DE RESTAURAÇÃO DO PALÁCIO DA FACULDADE DE DIREITO DO RECIFE - 1ª PARTE DA 5ª ETAPA - FORROS, COBERTURAS, CÚPULAS, FACHADAS, ESTRUTURA METÁLICA DO ALPENDRE, ALEGORIAS METÁLICAS, ESCADAS E HALLS

LOCAL: PRAÇA ADOLPHO CIRNE, S/N, BOA VISTA, RECIFE - PE.
DATA: SETEMBRO / 2017
ESCALA: 1/50

COLABORAÇÃO:
CLEONIDE FILHA - ARQ. CAU/PE - A 107281-1
LUANA ASSIS - ARQ. CAU/PE - 187924-3

P. 21/25
ATUALIZAÇÃO DO
PROJETO DE CONSERVAÇÃO E RESTAURO
BIBLIOTECA/ ACERVO CIRCULANTE
CORTES CC', DD', EE', FF'

RESPONSÁVEL TÉCNICO: JORGE PASSOS DE MEDEIROS ARQ. CAU/PE - A 10750 - 6

PROPRIETÁRIO: UNIVERSIDADE FEDERAL DE PERNAMBUCO
PRO-REITORIA DE PLANEJAMENTO - PROPLAN
COORDENADORIA DE PLANEJAMENTO FÍSICO