


CORTE CC'  
ESCALA ..... 1/50

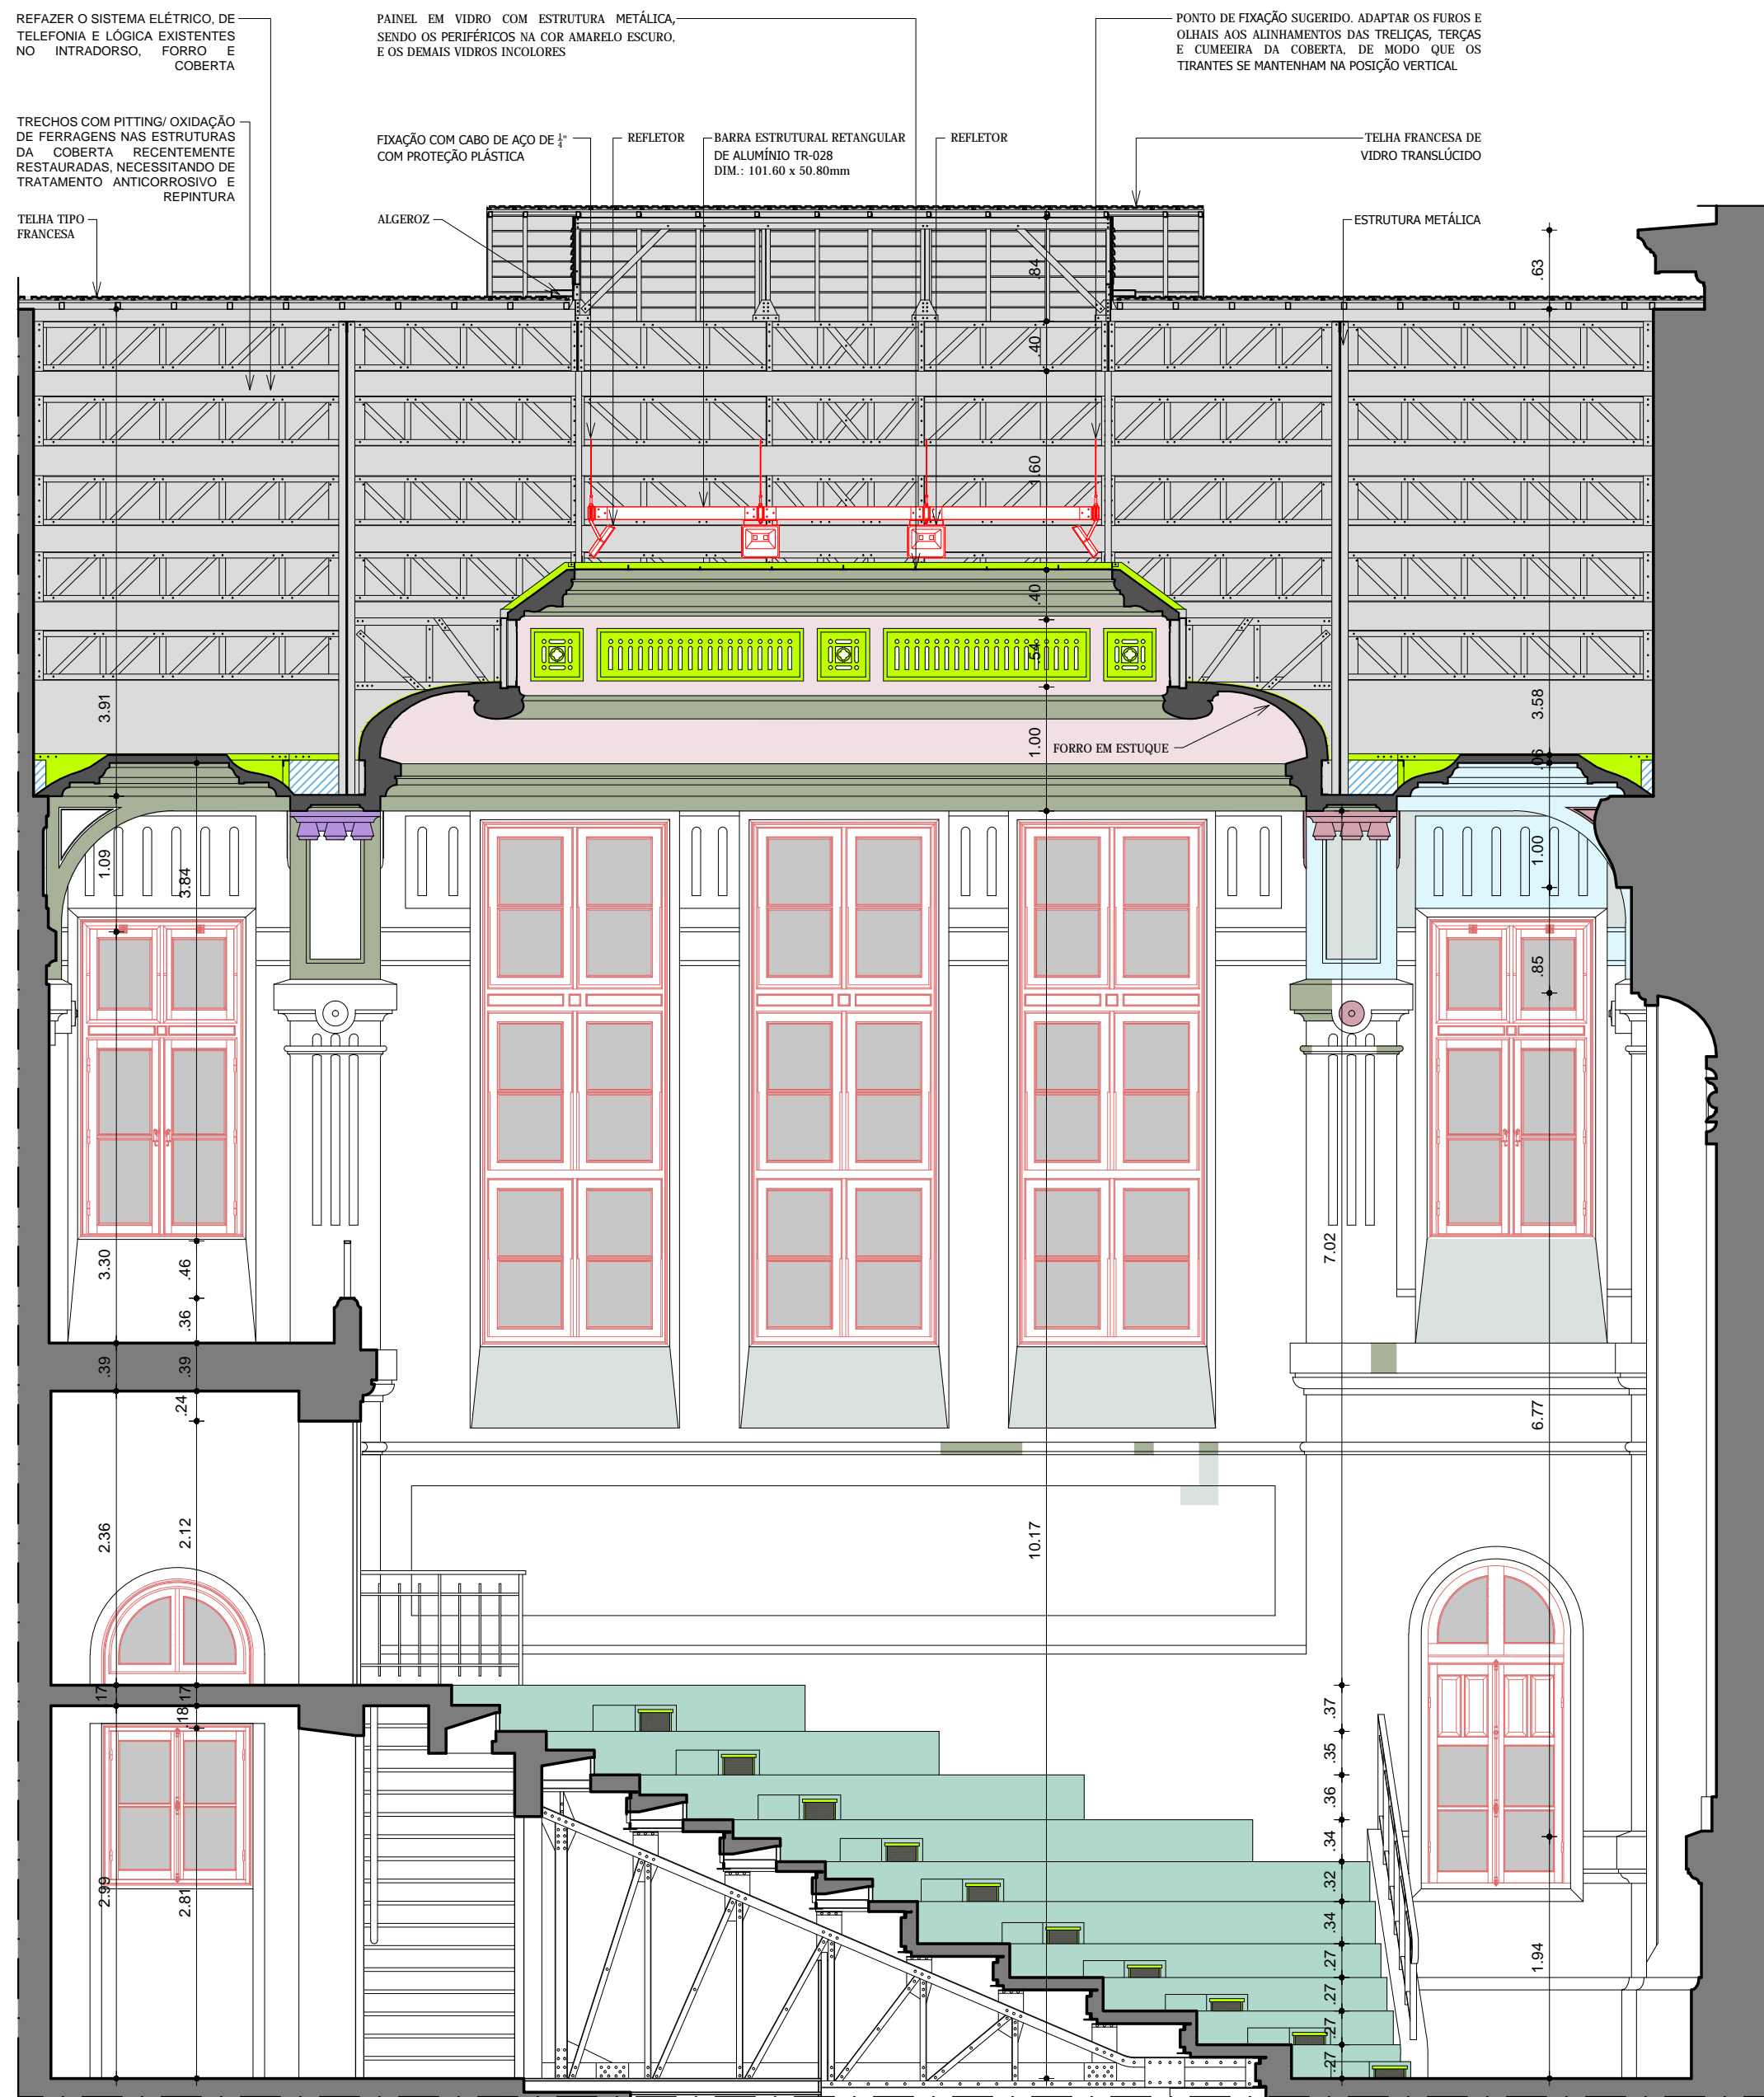

CORTE DD'  
ESCALA ..... 1/50

LEGENDA:

- A CONSTRUIR
- ESQUADRIA OU GRADIL A RESTAURAR
- RECONSTITUIÇÃO DO REVESTIMENTO - EMBOÇO/REBOCO
- RECONSTITUIÇÃO DO REVESTIMENTO - REBOCO
- HIGIENIZAÇÃO COM CAIAÇÃO
- TRATAMENTO ANTICORROSIVO E PINTURA DA ESTRUTURA METÁLICA
- RESTAURAÇÃO DE ORNATOS INTEGRADOS
- RECONSTITUIÇÃO DE ORNATOS APLICADOS
- RESTAURAÇÃO E/OU CONSOLIDAÇÃO DE ORNATOS APLICADOS
- RECONSTITUIÇÃO DE ORNATOS APLICADOS
- AÇÃO ABRASIVA CONTROLADA COM ENSAIOS PROGRESSIVOS E LAVAGEM PRÉVIA
- CONTEMPLADO EM PROJETOS ANTERIORES

OBSERVAÇÃO: EM VISTORIA REALIZADA NO INTRADORSO DO ANFITEATRO V FORAM IDENTIFICADAS MANCHAS DE UMIDADE E PRESENÇA DE PITTING/ OXIDAÇÃO DE FERRAGENS EM ÁREAS RESTAURADAS RECENTEMENTE, NECESSITANDO DE TRATAMENTO ANTICORROSIVO E REPINTURA.



PROJETO EXECUTIVO DE RESTAURAÇÃO DO PALÁCIO DA FACULDADE DE DIREITO DO RECIFE - 1ª PARTE DA 5ª ETAPA - FORROS, COBERTURAS, CÚPULAS, FACHADAS, ESTRUTURA METÁLICA DO ALPENDRE, ALEGORIAS METÁLICAS, ESCADAS E HALLS

LOCAL: PRAÇA ADOLPHO CIRNE, S/N, BOA VISTA, RECIFE - PE.

DATA: SETEMBRO / 2017

ESCALA: 1/50

COLABORAÇÃO:  
CLEONIDE FILHA - ARQ. CAU/PE - A 107281-1  
LUANA ASSIS - ARQ. CAU/PE - 187924-3

P. 24/25

ATUALIZAÇÃO DO  
PROJETO DE CONSERVAÇÃO E RESTAURO  
ANFITEATRO V  
CORTES CC' E DD'

RESPONSÁVEL TÉCNICO: JORGE PASSOS DE MEDEIROS ARQ. CAU/PE - A 10750 - 8.

PROPRIETÁRIO: UNIVERSIDADE FEDERAL DE PERNAMBUCO  
PRO-REITORIA DE PLANEJAMENTO - PROPLAN  
COORDENADORIA DE PLANEJAMENTO FÍSICO