




FACHADA SUDOESTE
ESCALA 1/50

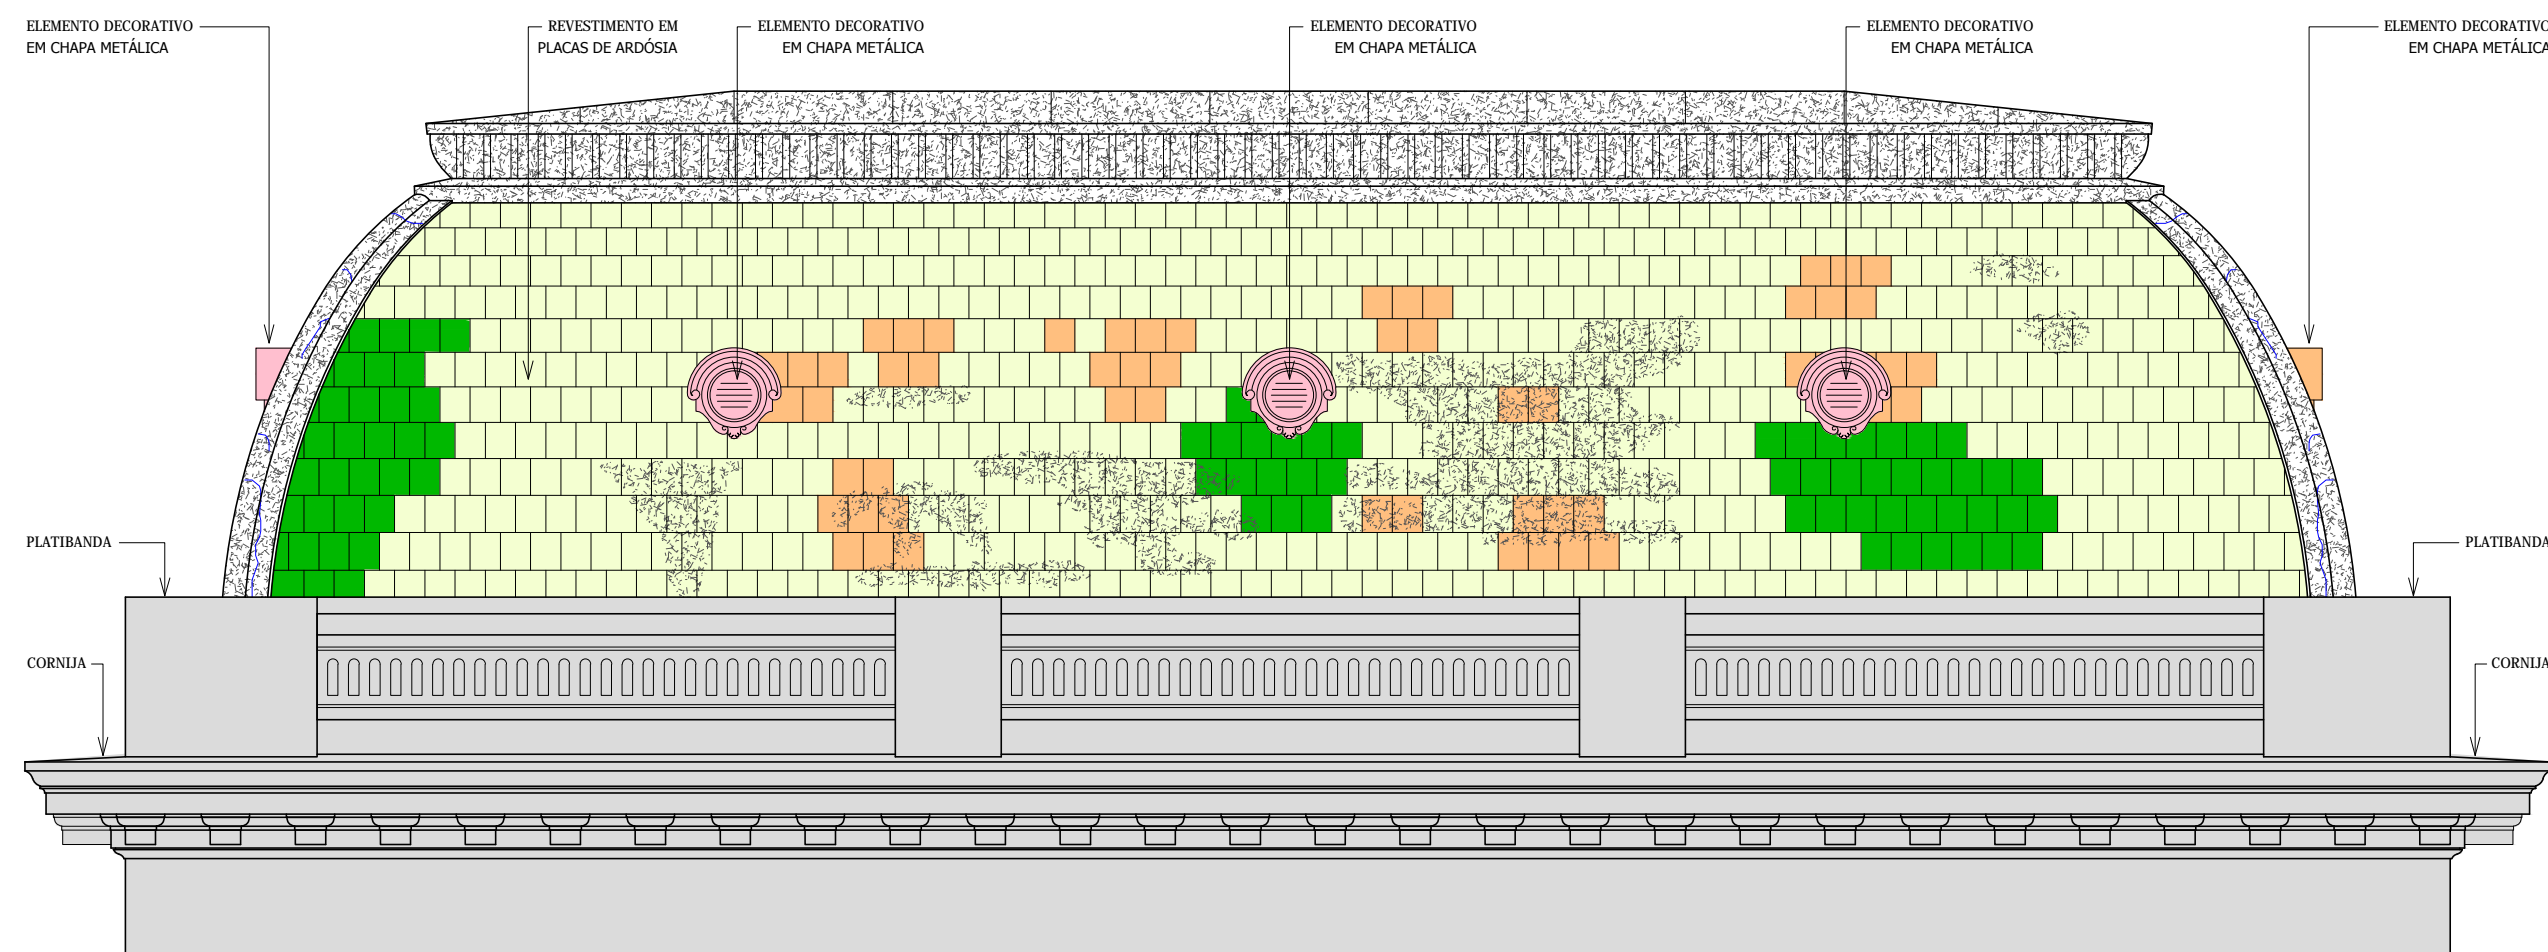

FACHADA SUDESTE
ESCALA 1/50

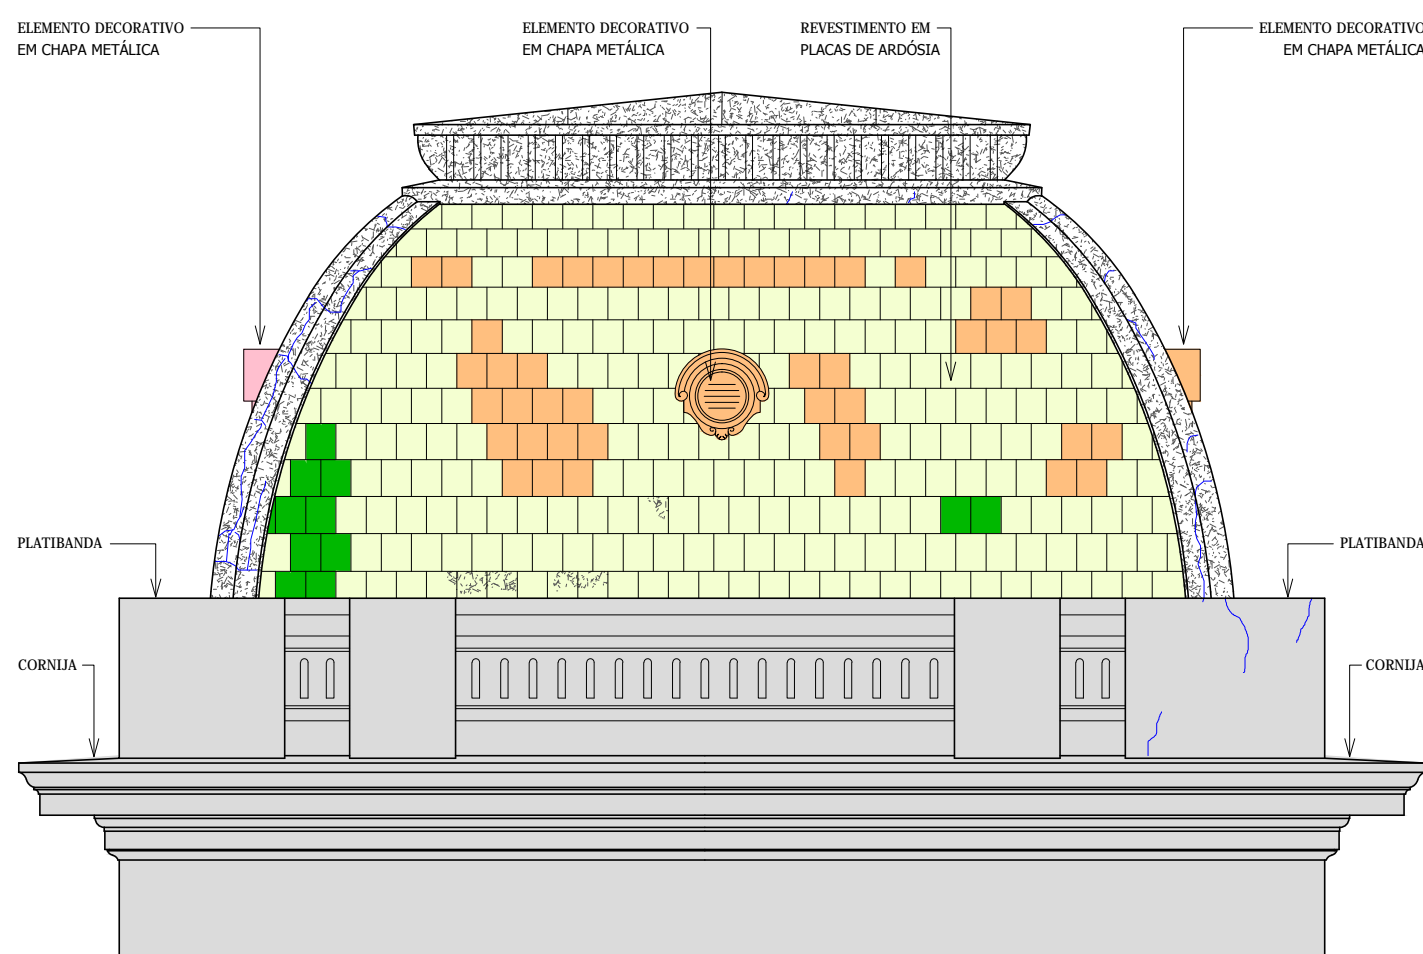

FACHADA NORDESTE
ESCALA 1/50

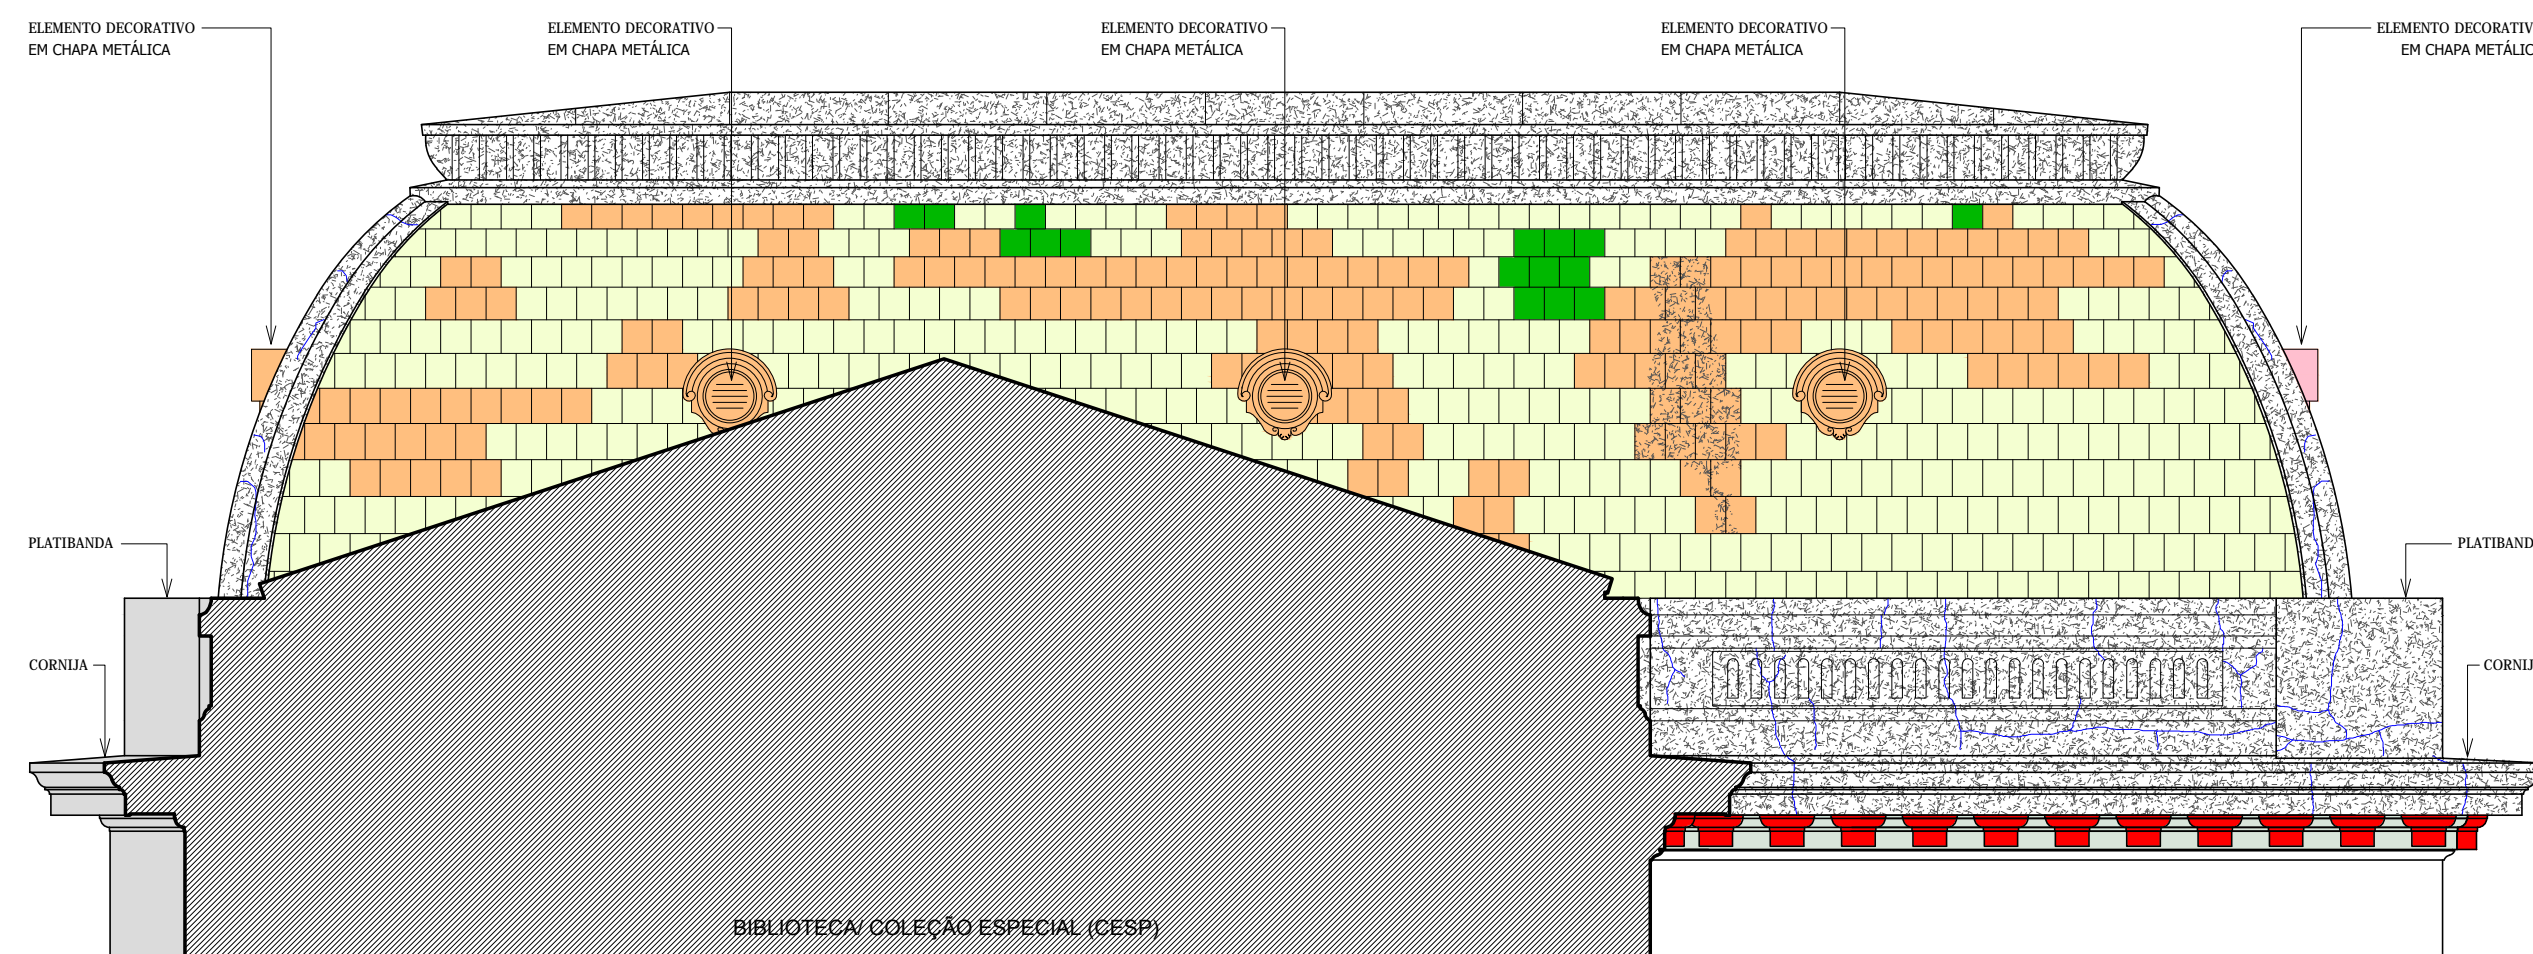

FACHADA NOROESTE
ESCALA 1/50

LEGENDA:

- DESPRENDIMENTO DO SUPORTE
- FISSURA SUPERFICIAL DE REVESTIMENTO
- INTERVENÇÕES REPARADORAS
- LACUNA
- PERDA/COMPROMETIMENTO DO REVESTIMENTO POR DESAGREGAMENTO
- PERDA/FRAGMENTAÇÃO DO REVESTIMENTO POR OXIDAÇÃO DAS FERRAGENS
- PITTING/ OXIDAÇÃO DE FERRAGENS
- SUJIDADES OU DEPÓSITOS ESCUROS
- CONTEMPLADO EM PROJETOS ANTERIORES



PROJETO EXECUTIVO DE RESTAURAÇÃO DO PALÁCIO DA FACULDADE DE DIREITO DO RECIFE - 1ª PARTE DA 5ª ETAPA - FORROS, COBERTURAS, CÚPULAS, FACHADAS, ESTRUTURA METÁLICA DO ALPENDRE, ALEGORIAS METÁLICAS, ESCADAS E HALLS

LOCAL: PRAÇA ADOLPHO CIRNE, S/N, BOA VISTA, RECIFE - PE.

DATA: SETEMBRO / 2017

ESCALA: 1/50

COLABORAÇÃO:
OLEONIDE FILHA - ARQ. CAU/PE - A 107281-1
LUANA ASSIS - ARQ. CAU/PE - 187924-3

P. 17/24

ATUALIZAÇÃO DO
MAPA DE DANOS E PATOLOGIAS
BIBLIOTECA/ COLEÇÃO ESPECIAL (CESP)
VISTAS EXTERNAS DAS ABÓBADAS

RESPONSÁVEL TÉCNICO: JORGE PASSOS DE MEDEIROS ARQ. CAU/PE - A 10750 - 6.

PROPRIETÁRIO: UNIVERSIDADE FEDERAL DE PERNAMBUCO
PRO-REITORIA DE PLANEJAMENTO - PROPLAN
COORDENADORIA DE PLANEJAMENTO FÍSICO