


- LEGENDA:
- A DEMOLIR
  - INTERVENÇÃO SOBRE TACOS E ASSOALHOS
  - RECONSTITUIÇÃO COM MATERIAL E TÉCNICA CONFORME MODELO ORIGINAL
  - TRATAMENTO ANTICORROSIVO E PINTURA DA ESTRUTURA METÁLICA
  - RESTAURAÇÃO DE ORNATOS INTEGRADOS
  - RECONSTITUIÇÃO DE ORNATOS INTEGRADOS
  - AÇÃO ABRASIVA CONTROLADA COM ENSAIOS PROGRESSIVOS E LAVAGEM PRÉVIA
  - LIMPEZA DE CANTARIA
  - RECONSTITUIÇÃO DE CANTARIA
  - CONTEMPLADO EM PROJETOS ANTERIORES
  - A SER CONTEMPLADO NA 2ª PARTE DA 5ª ETAPA
  - SUPERFÍCIE A IMPERMEABILIZAR



- LEGENDA DE AMBIENTES:
- |                          |                            |                     |                           |
|--------------------------|----------------------------|---------------------|---------------------------|
| 01                       | PÁTIO                      | 62                  | CIRCULAÇÃO 12             |
| 03                       | ELEVADOR                   | 63                  | CIRCULAÇÃO 13             |
| 43                       | CIRCULAÇÃO 07              | 64                  | SALA DE AULA 03           |
| 44                       | SAGUÃO                     | 65                  | (ANTIGA SALA DE AULA 04)  |
| 45                       | COORDENAÇÃO ADMINISTRATIVA | 66                  | BANHEIRO MASCULINO 03     |
| (ANTIGA SECRETARIA)      |                            | 67                  | BANHEIRO PARA PORTADORES  |
| 46                       | ESCADARIA MONUMENTAL 01    | 68                  | DE NECESSIDADES ESPECIAIS |
| 47                       | CIRCULAÇÃO 08              | 69                  | SALA DE AULA 04           |
| 48                       | ESCALA 01                  | 70                  | (ANTIGA SALA DE AULA 05)  |
| 49                       | AUDITÓRIO TOBIAS BARRETO   | 71                  | ANFITEATRO IV             |
| (ANTIGA SALA DE AULA 01) |                            | 72                  | (ANTIGA SALA DE AULA 06)  |
| 50                       | ANFITEATRO I               | 73                  | ANFITEATRO V              |
| (ANTIGA SALA DE AULA 02) |                            | 74                  | (ANTIGA SALA DE AULA 07)  |
| 51                       | CIRCULAÇÃO 09              | 75                  | SALA DOS PROFESSORES      |
| 52                       | ANFITEATRO II              | (ANTIGA SECRETARIA) |                           |
| (ANTIGA SALA DE AULA 03) |                            | 76                  | SALA DA VICE DIRETORIA    |
| 53                       | CIRCULAÇÃO 10              | 77                  | (ANTIGA SECRETARIA)       |
| 54                       | ANFITEATRO III             | 78                  | ESCADARIA MONUMENTAL 02   |
| (ANTIGA SALA DE AULA 04) |                            | 79                  | CIRCULAÇÃO 15             |
| 55                       | SALA DE AULA 01            | 80                  | W.C. PROFESSORES          |
| (ANTIGA SALA DE AULA 02) |                            |                     |                           |
| 56                       | BANHEIRO FEMININO 03       |                     |                           |
| 57                       | CIRCULAÇÃO 11              |                     |                           |
| SALA DE AULA 02          |                            |                     |                           |
| (ANTIGA SALA DE AULA 03) |                            |                     |                           |
| 59                       | DIRETÓRIO ACADÊMICO        |                     |                           |
| (ANTIGA LIVRARIA)        |                            |                     |                           |
| 60                       | DIRETÓRIO ACADÊMICO/LAZER  |                     |                           |
| (ANTIGA REPROGRAFIA)     |                            |                     |                           |
| 61                       | ESCALA DA TORRE            |                     |                           |

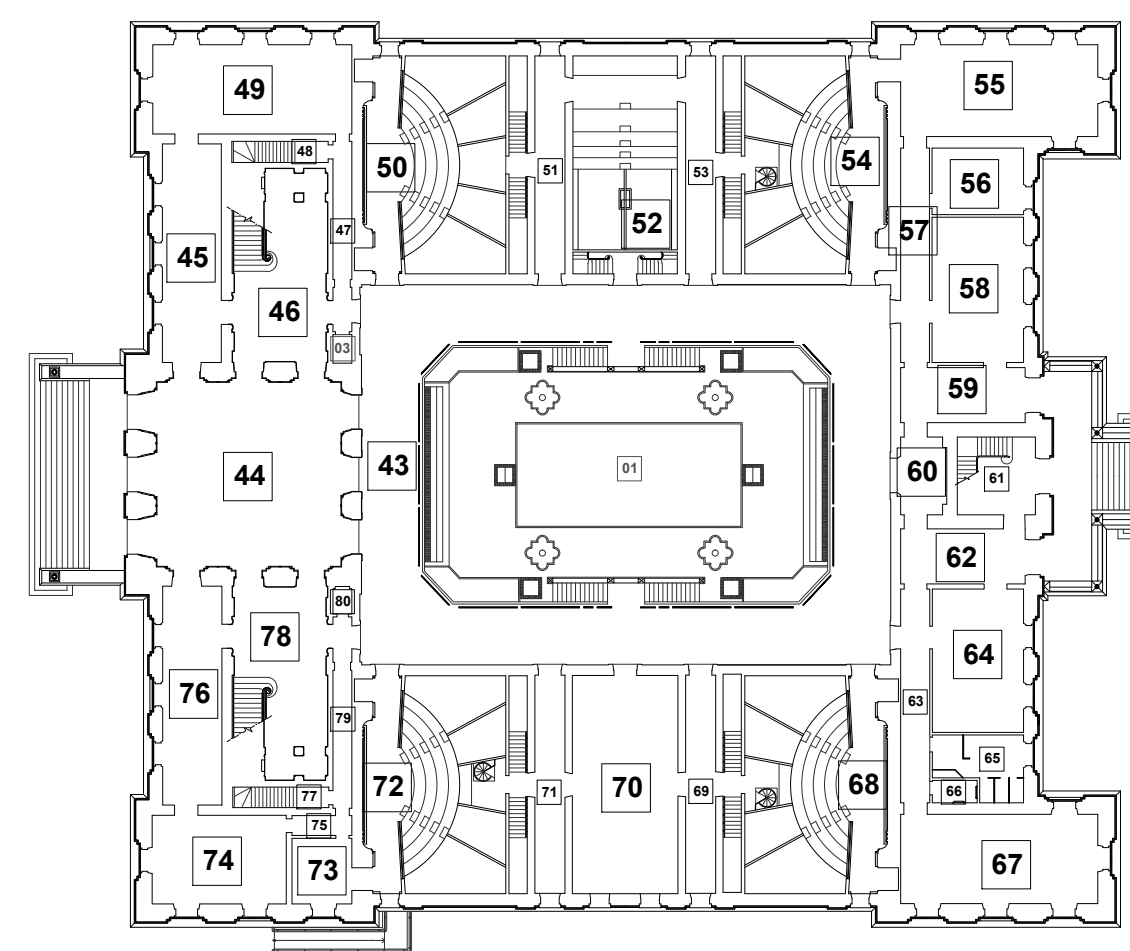

PROJETO EXECUTIVO DE RESTAURAÇÃO DO PALÁCIO DA FACULDADE DE DIREITO DO RECIFE - 1ª PARTE DA 5ª ETAPA - FORROS, COBERTURAS, CÚPULAS, FACHADAS, ESTRUTURA METÁLICA DO ALPENDRE, ALEGRIAS METÁLICAS, ESCADAS E HALLS

LOCAL - PRAÇA ADOLFO CIRNE, S/N, BOA VISTA, RECIFE - PE.

DATA: SETEMBRO / 2017

ESCALA: 1/100

COORDENADOR: CLEONIDE FILHA - ARQ. CAUIPE - A 107281-1

LUANA ASSIS - ARQ. CAUIPE - 187924-3

P. 02/25

ATUALIZAÇÃO DO PROJETO DE CONSERVAÇÃO E RESTAURAO PLANTA DE PISO PAVIMENTO TÉRREO

RESPONSÁVEL TÉCNICO: JORGE PASSOS DE MEDEIROS - ARQ. CAUIPE - A 10710 - 4

PROPRIETÁRIO: UNIVERSIDADE FEDERAL DE PERNAMBUCO

PROFESSOR DE PLANEJAMENTO: PROPLAN

COORDENADORIA DE PLANEJAMENTO FÍSICO