




Legenda:
A Construir

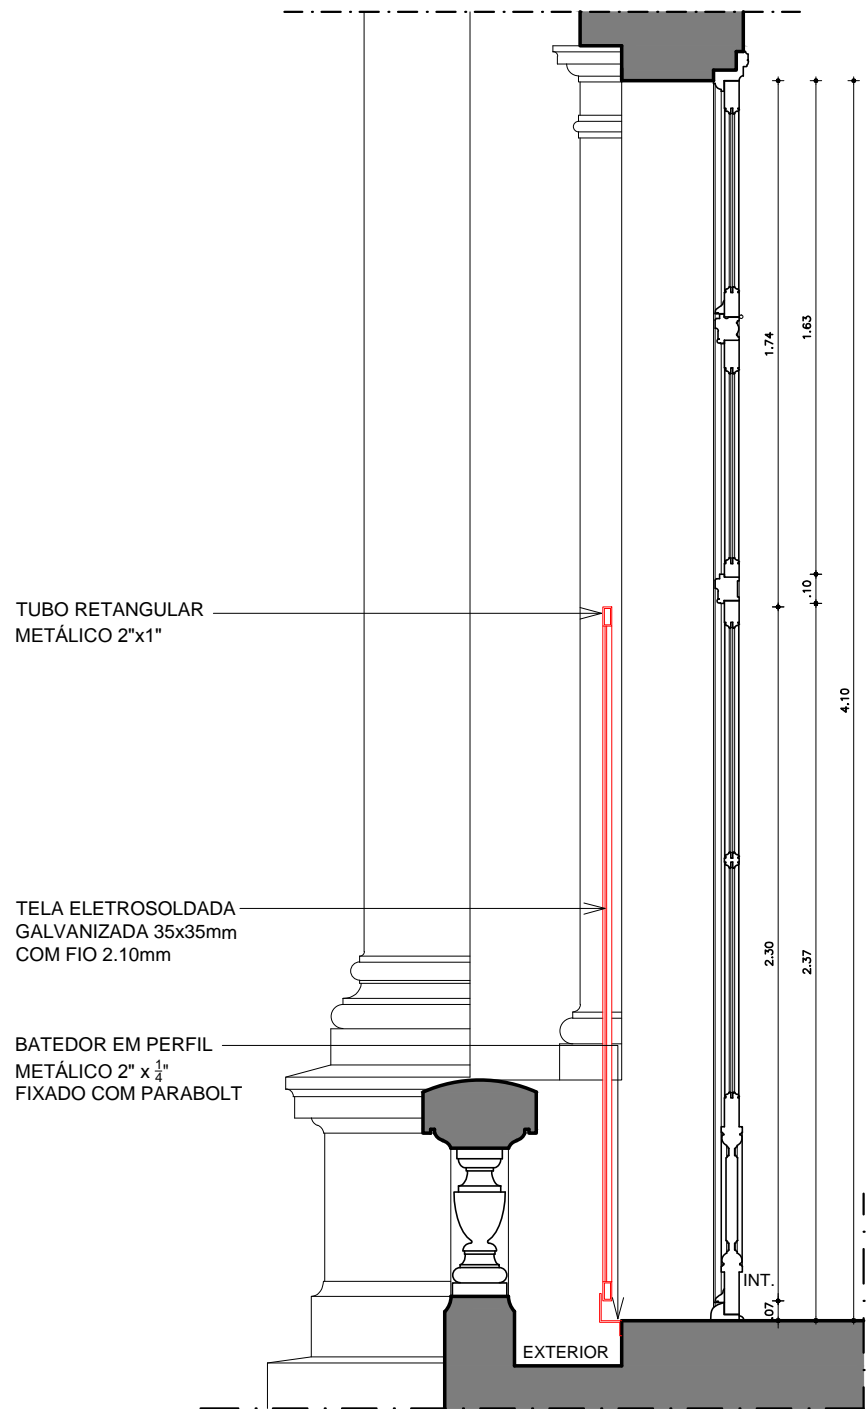


Corte vertical
Escala ----- 1/25

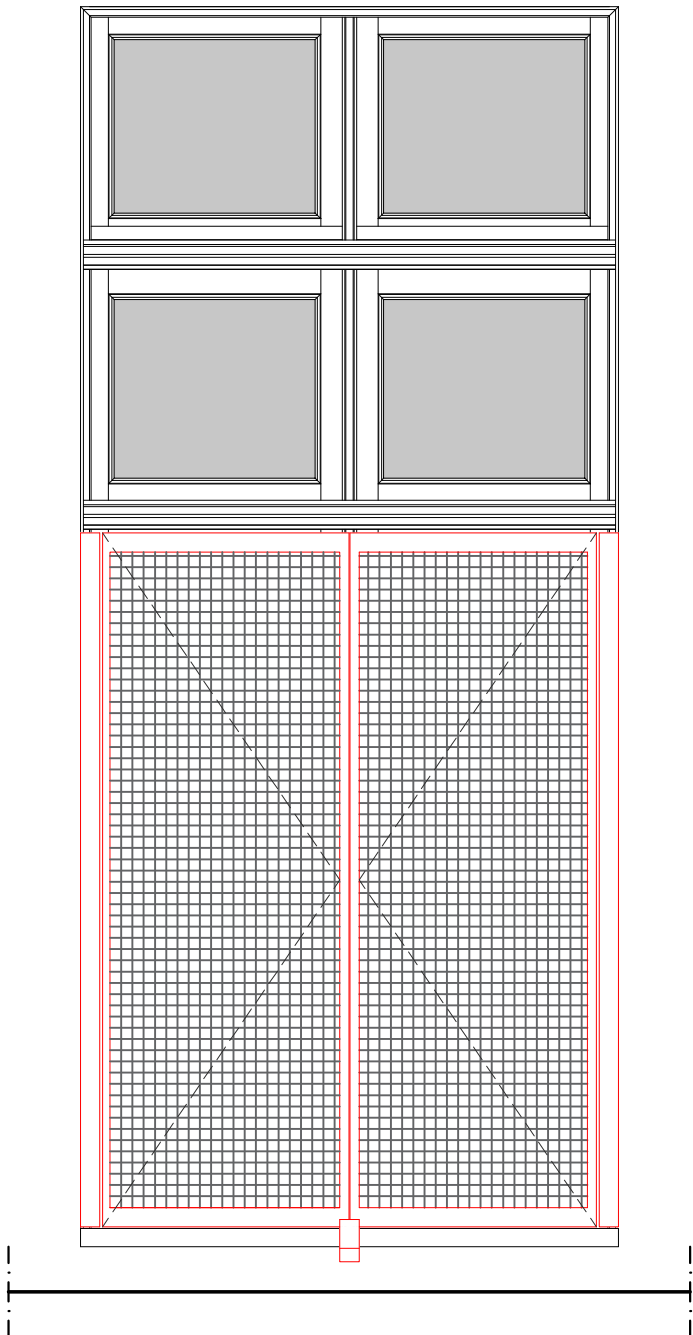


Elevação externa
Escala ----- 1/25

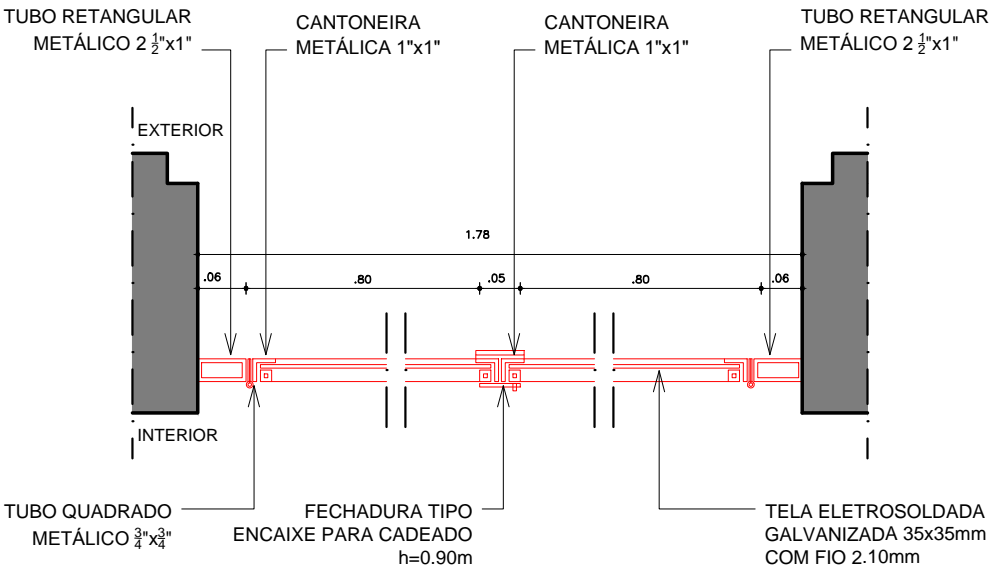

Ampliação do Corte horizontal
Escala ----- 1/10

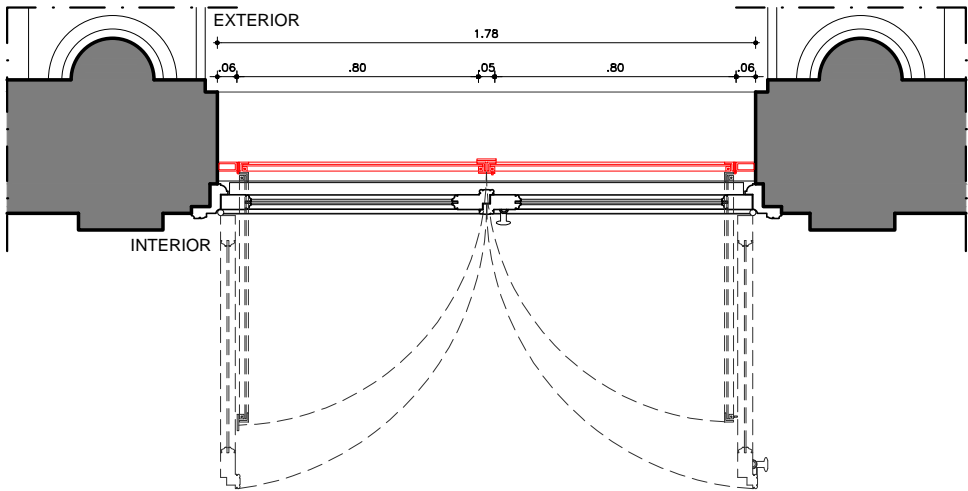

Corte horizontal
Escala ----- 1/25

Localização da esquadria:				Assunto: Projeto executivo de restauração do palácio da Faculdade de Direito do Recife - 1ª parte da 5ª etapa - forros, coberturas, cúpulas, fachadas, estrutura metálica do alpendre, alegorias metálicas, escadas e halls			Tipo: <div>GAa</div> <div>VER P.03/25 DO CONJUNTO ATUALIZAÇÃO DO PROJETO DE CONSERVAÇÃO E RESTAURO</div>	
Local: 1º pavimento (Biblioteca - Fachadas Sudoeste, Sudeste e Noroeste)								
Módulo: C3, C4, G2, G3, K1, K2	Quantidade: 10	Escala: 1/25	Data: SET/2017	Conteúdo: Gradil metálico	Equipe: Cleonide Filha / Luana Assis	Obs: Conferir medidas no local.	Prancha: 30/31	