


PLANTA DE FORRO - PRIMEIRO PAVIMENTO
ESCALA 1/100

- LEGENDA:
- FISSURA SUPERFICIAL DE REVESTIMENTO
 - FISSURA POR OXIDAÇÃO DAS FERRAGENS
 - INTERVENÇÕES REPARADORAS
 - LIXAÇÃO
 - PERDA/FRAGMENTAÇÃO DO REVESTIMENTO POR OXIDAÇÃO DAS FERRAGENS
 - PITTINGS/ OXIDAÇÃO DE FERRAGENS
 - PINTURA EM DESCOLAMENTO
 - CONTEMPLADO EM PROJETOS ANTERIORES
 - A SER CONTEMPLADO NA 2ª PARTE DA 5ª ETAPA

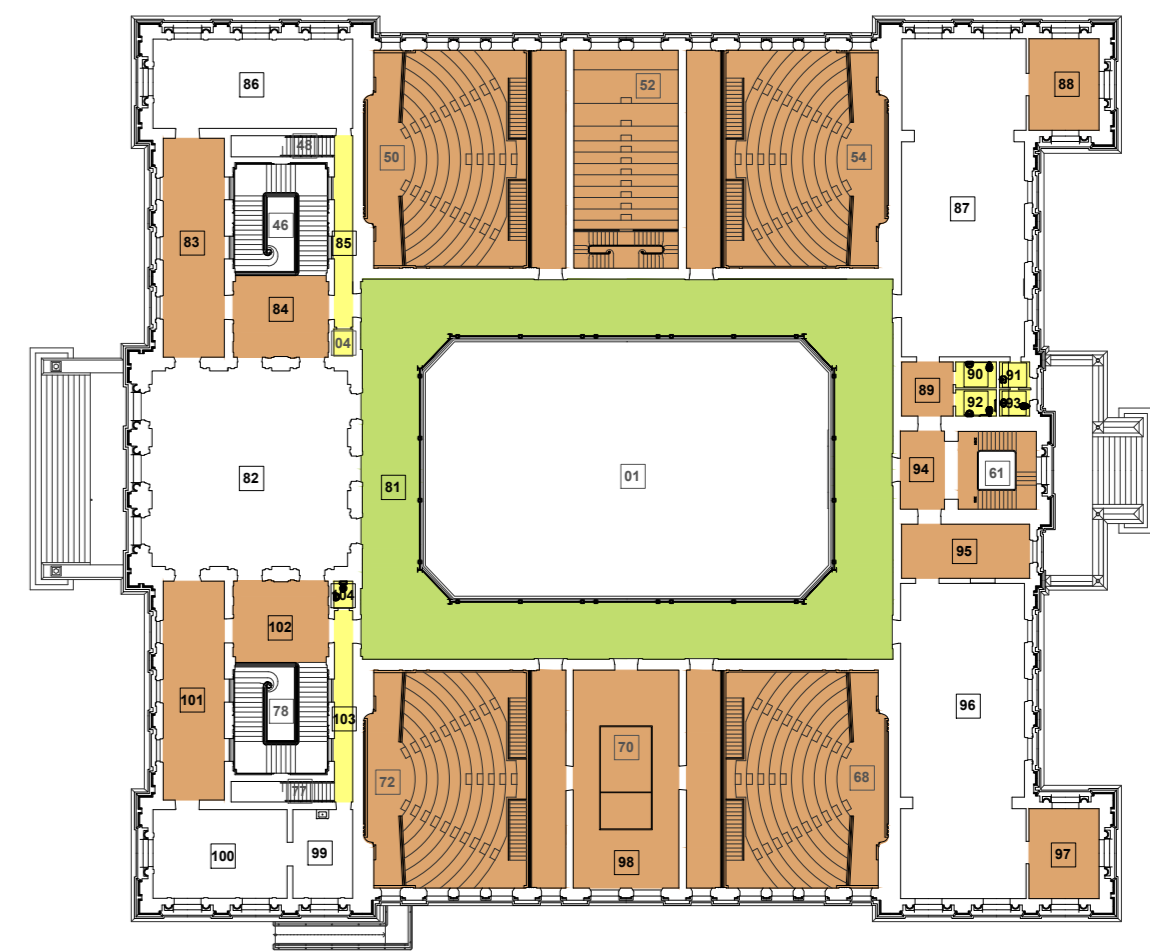

- LEGENDA DE FORROS:
- LAJE EM CONCRETO COM REVESTIMENTO EM ARGAMASSA
 - FORRO EM ESTUQUE
 - ESTRUTURA METÁLICA COM PLACAS DE FIBRA DE VIDRO
 - LAJE EM CONCRETO COM ACABAMENTO EM ESTUCARIA
 - FORRO EM MADEIRA

- LEGENDA DE AMBIENTES:
- | | |
|---|---|
| 04 ELEVADOR | 87 BIBLIOTECA/COLEÇÃO ESPECIAL (CESP) (ANTIGO ACERVO) |
| 46 ESCADARIA MONUMENTAL 01 | 88 DIRETORIA DO ACERVO |
| 48 ESCADA 01 | 89 HALL 01 |
| 50 ANFITEATRO I (ANTIGA SALA 08 (ANFITEATRO C)) | 90 BANHEIRO MASCULINO 04 |
| 52 ANFITEATRO II (ANTIGA SALA 09 (ANFITEATRO D)) | 91 COPA DA BIBLIOTECA/CESP (ANTIGA COPA DO ACERVO) |
| 54 ANFITEATRO III (ANTIGA SALA 10 (ANFITEATRO E)) | 92 BANHEIRO FEMININO 04 |
| 61 ESCADA DA TORRE | 93 COPA DA BIBLIOTECA/CESP (ANTIGO BANHEIRO DE FUNCIONÁRIOS) |
| 68 ANFITEATRO IV (ANTIGA SALA 18 (ANFITEATRO A)) | 94 HALL 02 |
| 70 ESPAÇO MEMÓRIA SALA CASTRO ALVES | 95 SALA DE CONSULTA |
| 72 ANFITEATRO V (ANTIGA SALA 07 (ANFITEATRO B)) | 96 BIBLIOTECA/ACERVO CIRCULANTE (ANTIGA BIBLIOTECA) |
| 77 ESCADA 02 | 97 BIBLIOTECA/SALA RUI BARBOSA (ANTIGA SALA DE MULTIMÍDIA 02) |
| 78 ESCADARIA MONUMENTAL 02 | 98 MUSEU RUI BARBOSA |
| 81 CIRCULAÇÃO 16 | 99 SALA DE TOILETTE |
| 82 SALÃO NOBRE | 100 SALA DOS ESPELHOS |
| 83 ESPAÇO CATEDRA DIREITA (ANTIGA SALA DE ESTAR 01) | 101 ESPAÇO CATEDRA ESQUERDA (ANTIGA SALA DE ESTAR) |
| 84 FOYER 01 | 102 FOYER 02 |
| 85 CIRCULAÇÃO 17 | 103 CIRCULAÇÃO 18 |
| 86 CONGREGAÇÃO (ANTIGA SALA DA CONGREGAÇÃO) | 104 W.C. VISITANTES |



PROJETO EXECUTIVO DE RESTAURAÇÃO DO PALÁCIO DA FACULDADE DE DIREITO DO RECIFE - 1ª PARTE DA 5ª ETAPA - FORROS, COBERTURAS, CÚPULAS, FACHADAS, ESTRUTURA METÁLICA DO ALPENDRE, ALEGRIAS METÁLICAS, ESCADAS E HALLS

LOCAL: PRAÇA ADOLFO CIRNE, S/N, BOA VISTA, RECIFE - PE.

DATA: SETEMBRO / 2017

ESCALA: 1/100

COLABORAÇÃO:
CLEONIDE FILHA - ARQ. CAUIPE - A 107281-1
LUANA ASSIS - ARQ. CAUIPE - 187924-3

P. 05/24

ATUALIZAÇÃO DO
MAPA DE DANOS E PATOLOGIAS
PLANTA DE FORRO
PRIMEIRO PAVIMENTO

RESPONSÁVEL TÉCNICO: JORGE PASSOS DE MEDEIROS - ARQ. CAUIPE - A 1070 - 4

PROPRIETÁRIO: UNIVERSIDADE FEDERAL DE PERNAMBUCO
PROJETISTA DE PLANEJAMENTO: PROPRIAN
COORDENADORIA DE PLANEJAMENTO FÍSICO