


VISTA GERAL DOS INTRADORSOS
ESCALA 1:100

- LEGENDA:
- ATAQUE DE INSETOS XILÓFAGOS
 - ENTULHOS
 - FISSURA SUPERFICIAL DE REVESTIMENTO
 - FISSURA POR OXIDAÇÃO DAS FERRAGENS
 - LIXIVAÇÃO
 - MANCHAS DE UMIDADE/FUNGOS/BOLORES
 - PERDA/FRAGMENTAÇÃO DO REVESTIMENTO POR OXIDAÇÃO DAS FERRAGENS
 - PITTINGS/OXIDAÇÃO DE FERRAGENS
 - CORROSÃO DA FERRAGEM COM PERDA DE SEÇÃO
 - SUJIDADES OU DEPÓSITOS ESCUROS
 - CONTEMPLADO EM PROJETOS ANTERIORES
 - A SER CONTEMPLADO NA 2ª PARTE DA 5ª ETAPA

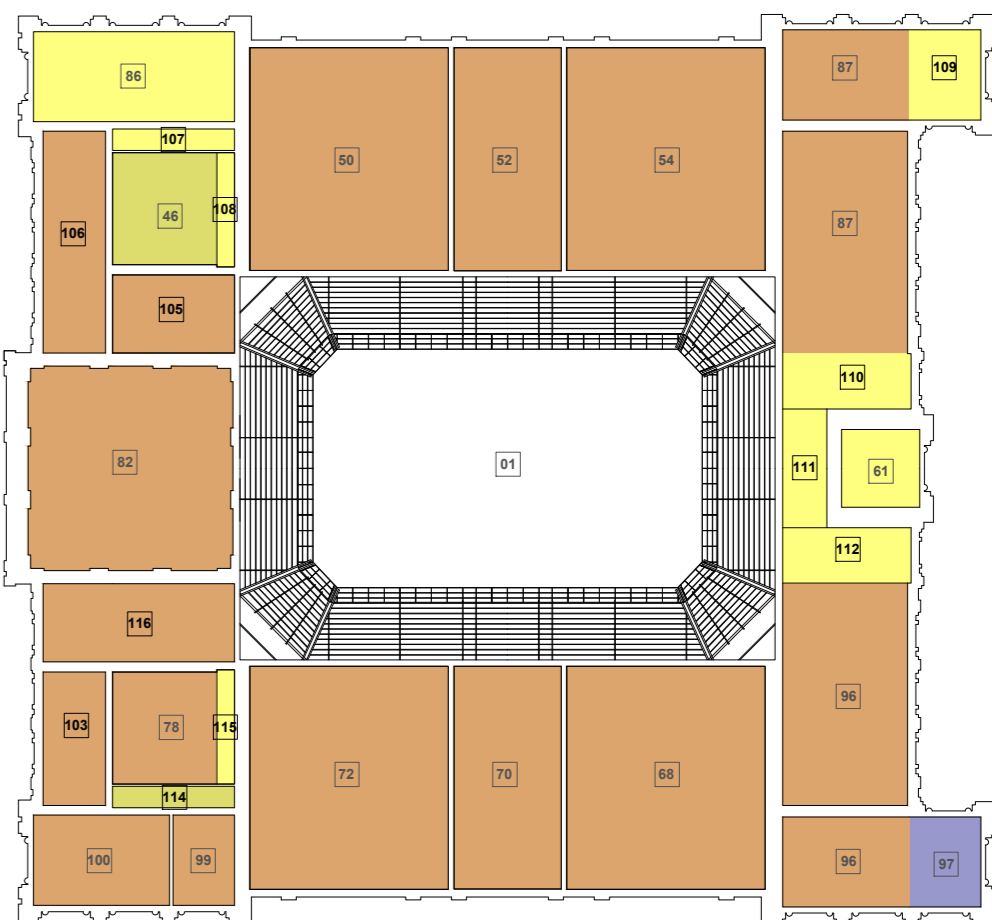

- LEGENDA DE FORROS:
- LAJE EM CONCRETO COM REVESTIMENTO EM ARGAMASSA
 - FORRO EM ESTUQUE
 - ESTRUTURA METÁLICA COM PLACAS DE FIBRA DE VIDRO
 - LAJE EM CONCRETO COM ACABAMENTO EM ESTUCARIA
 - FORRO EM MADEIRA
 - TRECHO SEM FORRO

LEGENDA DE AMBIENTES:

- | | | | |
|-----|--|-----|--|
| 01 | PÁTIO | 106 | ACESSO À GALERIA 01 (ANTIGA SALA DE ESTAR 03) |
| 46 | ESCADARIA MONUMENTAL 01 | 107 | ESCADA 03 |
| 61 | ESCADA DA TORRE | 108 | CIRCULAÇÃO 19 |
| 78 | ESCADARIA MONUMENTAL 02 | 109 | SALA PROF. GLAUCIO VEIGA (ANTIGO ACERVO DE OBRAS RARAS) |
| 82 | SALÃO NOBRE | 110 | LABORATÓRIO/SALA DE MÁQUINAS (ANTIGO ACERVO DE PERIÓDICOS) |
| 86 | CONGREGAÇÃO (ANTIGA SALA DA CONGREGAÇÃO) | 111 | LABORATÓRIO/SALA DE CORTE (ANTIGO ACERVO DE PERIÓDICOS) |
| 87 | BIBLIOTECA/COLEÇÃO ESPECIAL (CESP) (ANTIGO ACERVO) | 112 | LABORATÓRIO/SALA DE PROCEDIMENTOS (PEQUENOS REPAROS) (ANTIGO ACERVO DE PERIÓDICOS) |
| 96 | BIBLIOTECA/ACERVO CIRCULANTE (ANTIGA BIBLIOTECA) | 113 | ACESSO À GALERIA 02 (ANTIGA SALA DE ESTAR 04) |
| 97 | BIBLIOTECA/SALA RUI BARBOSA (ANTIGA SALA DE MULTIMÍDIA 02) | 114 | ESCADA 04 |
| 99 | SALA DE TOILETTE | 115 | CIRCULAÇÃO 20 |
| 100 | SALA DOS ESPELHOS | 116 | GALERIA 02 (ANTIGA GALERIA 02 DO SALÃO NOBRE) |
| 106 | GALERIA 01 (ANTIGA GALERIA 01 DO SALÃO NOBRE) | | |



PROJETO EXECUTIVO DE RESTAURAÇÃO DO PALÁCIO DA FACULDADE DE DIREITO DO RECIFE - 1ª PARTE DA 5ª ETAPA - FORROS, COBERTURAS, CÚPULAS, FACHADAS, ESTRUTURA METÁLICA DO ALPENDRE, ALEGRIAS METÁLICAS, ESCADAS E HALLS

LOCAL: PRAÇA ADOLFO CIRNE, S/N, BOA VISTA, RECIFE - PE.

DATA: SETEMBRO / 2017

ESCALA: 1/100

COORDENADOR: CLEONIDE FILHA - ARQ. CAUIPE - A 107281-1
LUANA ASSIS - ARQ. CAUIPE - 187924-3

P. 07/24

ATUALIZAÇÃO DO
MAPA DE DANOS E PATOLOGIAS
VISTA GERAL DOS INTRADORSOS

RESPONSÁVEL TÉCNICO: JORGE PASSOS DE MEDEIROS - ARQ. CAUIPE - A 10710 - 4

PROPRIETÁRIO: UNIVERSIDADE FEDERAL DE PERNAMBUCO
PROFESSORIA DE PLANEJAMENTO: PROPLAN
COORDENADORIA DE PLANEJAMENTO FÍSICO