



VISTA DO INTRADORSO
ESCALA 1/50

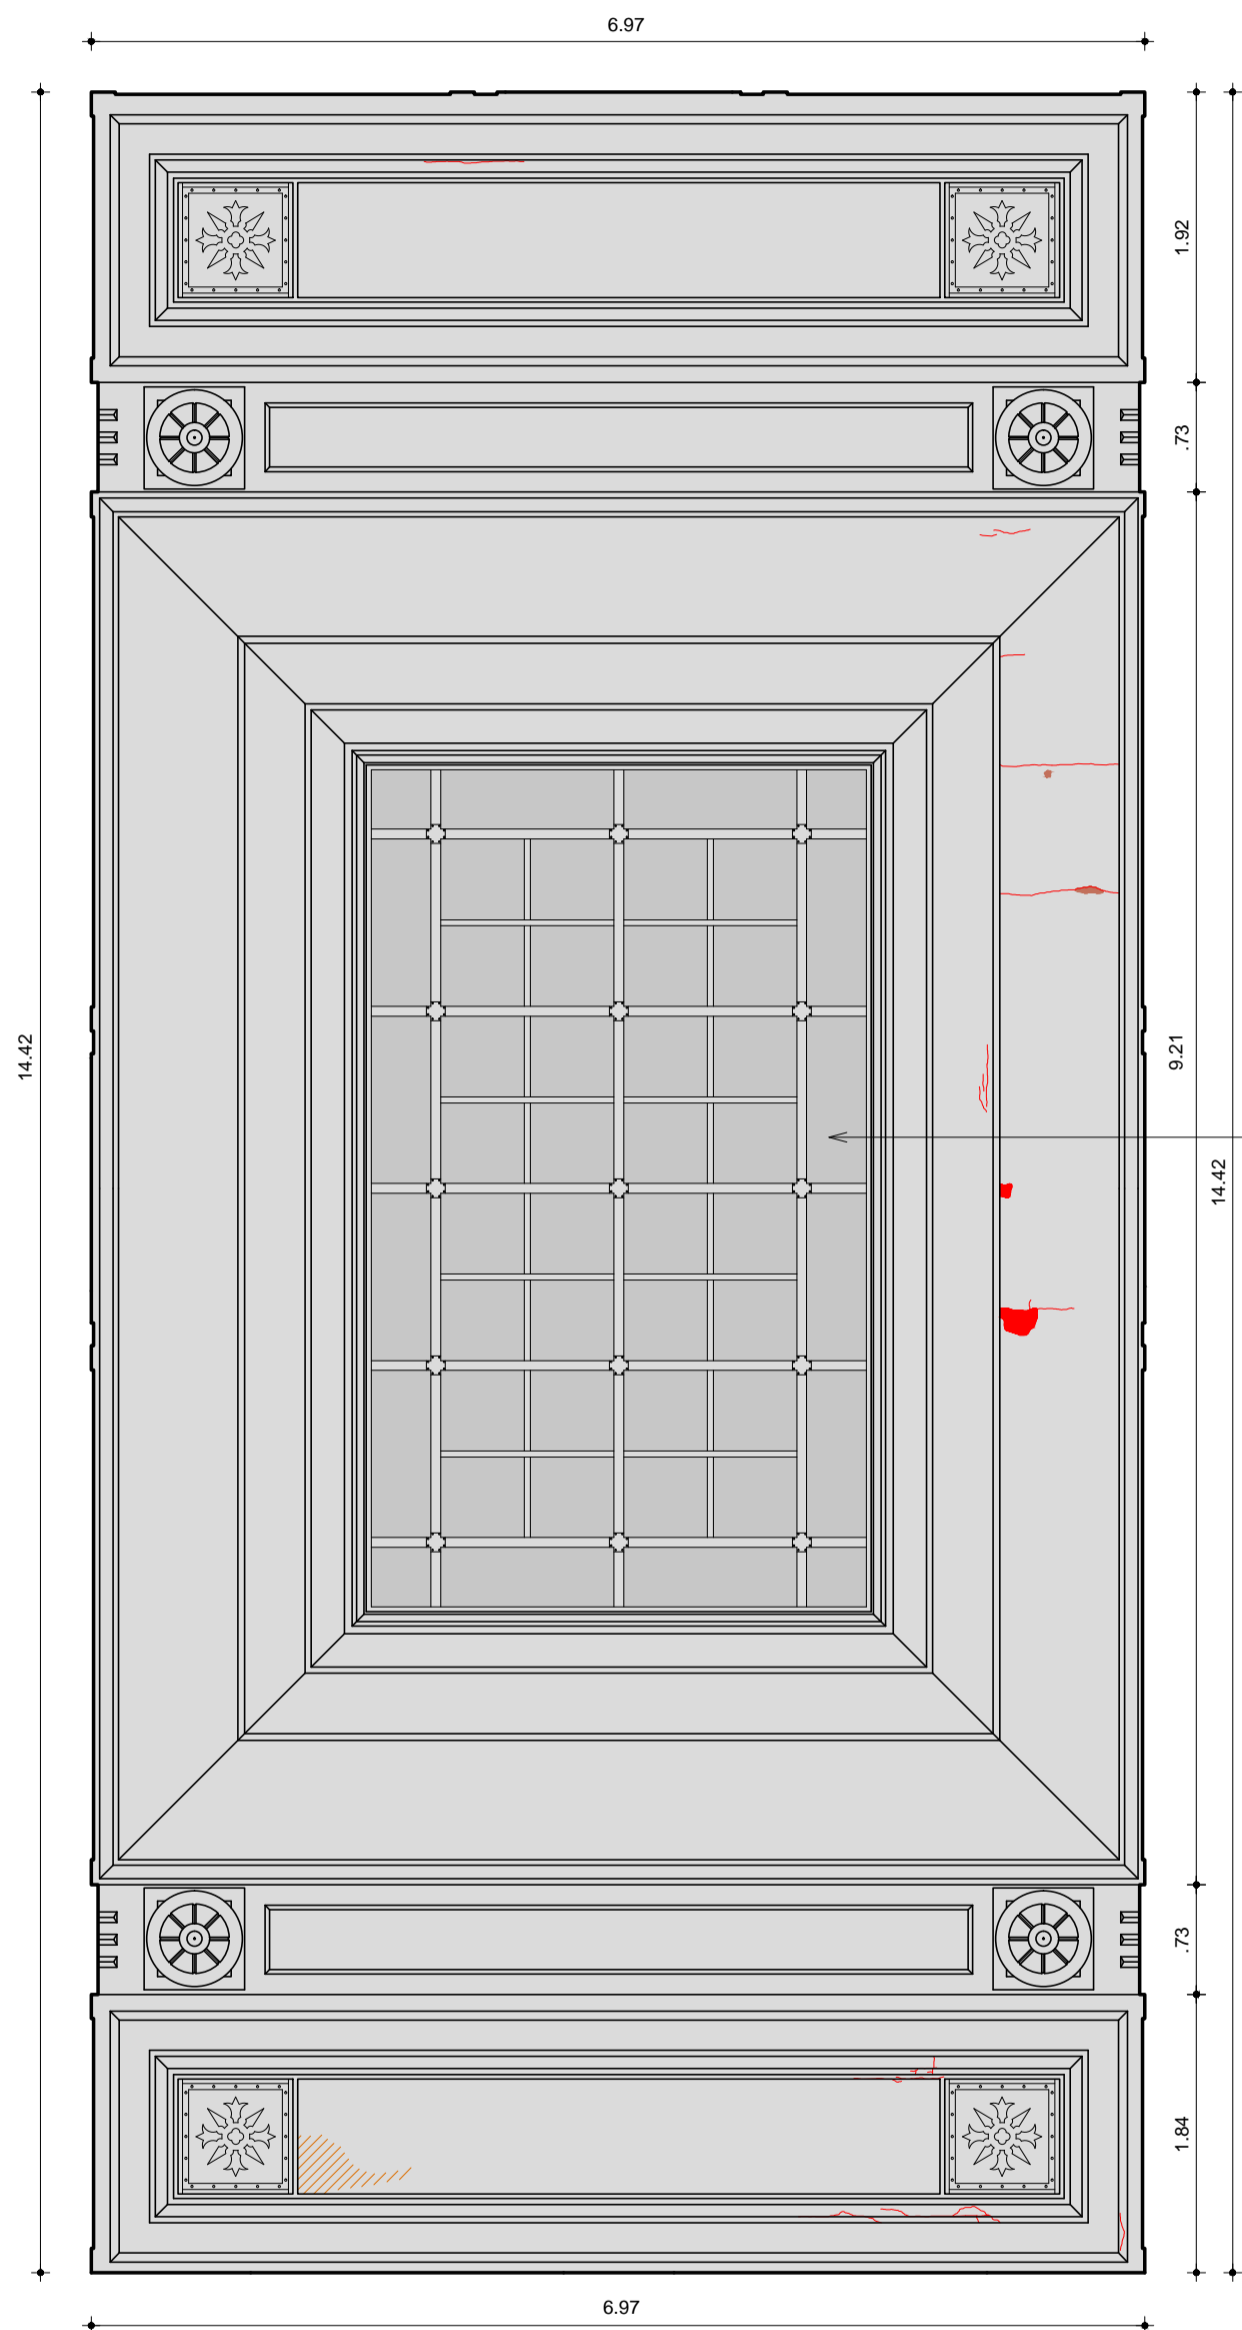

VISTA DO FORRO
ESCALA 1/50

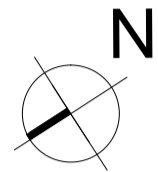

- LEGENDA:
- ENTULHOS
 - FISSURA POR OXIDAÇÃO DAS FERRAGENS
 - LIXIVIAÇÃO
 - PERDA/ FRAGMENTAÇÃO DO REVESTIMENTO POR OXIDAÇÃO DAS FERRAGENS
 - PITTING/ OXIDAÇÃO DE FERRAGENS
 - PINTURA EM DESCOLAMENTO
 - SUJIDADES OU DEPÓSITOS ESCUROS
 - CONTEMPLADO EM PROJETOS ANTERIORES
- OBSERVAÇÃO: EM VISTORIA REALIZADA NO INTRADORSO DO MUSEU RUI BARBOSA FOI IDENTIFICADA A PRESENÇA DE PITTING/ OXIDAÇÃO DE FERRAGENS EM ÁREAS RESTAURADAS RECENTEMENTE.



PROJETO EXECUTIVO DE RESTAURAÇÃO DO PALÁCIO DA FACULDADE DE DIREITO DO RECIFE - 1ª PARTE DA 5ª ETAPA - FORROS, COBERTURAS, CÚPULAS, FACHADAS, ESTRUTURA METÁLICA DO ALPENDRE, ALEGORIAS METÁLICAS, ESCADAS E HALLS

LOCAL: PRAÇA ADOLPHO CIRNE, S/N, BOA VISTA, RECIFE - PE.

DATA: SETEMBRO / 2017

ESCALA: 1/50

COLABORAÇÃO:

CLEONIDE FILHA - ARQ. CAU/PE - A 107281-1

LUANA ASSIS - ARQ. CAU/PE - 187924-3

P. 24/24

ATUALIZAÇÃO DO
MAPA DE DANOS E PATOLOGIAS
MUSEU RUI BARBOSA
VISTA DO INTRADORSO E FORRO

RESPONSÁVEL TÉCNICO: JORGE PASSOS DE MEDEIROS ARQ. CAUIPE - A 10750 - 6.

PROPRIETÁRIO: UNIVERSIDADE FEDERAL DE PERNAMBUCO
PRO-REITORIA DE PLANEJAMENTO - PROPLAN
COORDENADORIA DE PLANEJAMENTO FÍSICO