


CORTE AA'
ESCALA 1/50

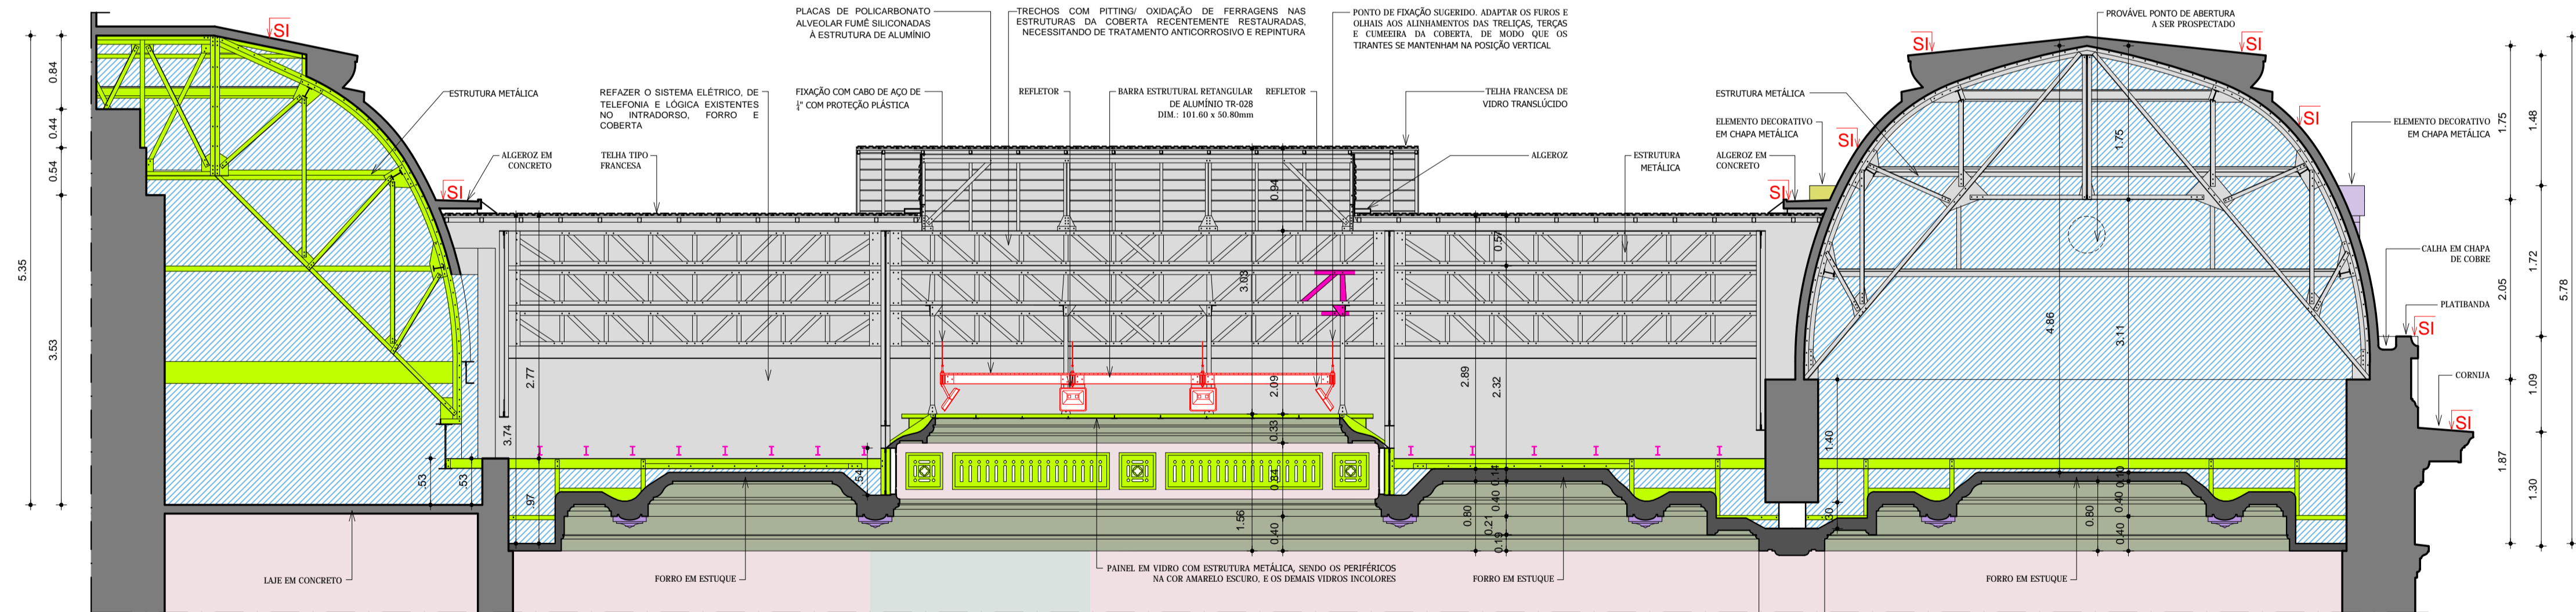

CORTE BB'
ESCALA 1/50

LEGENDA:

- A CONSTRUIR
- IMUNIZAÇÃO CONTRA INSETOS XILÓFAGOS
- ESQUADRIA OU GRADIL A RESTAURAR
- RECONSTITUIÇÃO DO REVESTIMENTO - EMBOÇO/REBOCO
- RECONSTITUIÇÃO DO REVESTIMENTO - REBOCO
- RESTAURAÇÃO DAS ALEGORIAS E REVESTIMENTOS METÁLICOS
- RECONSTITUIÇÃO DAS ALEGORIAS E REVESTIMENTOS METÁLICOS
- HIGIENIZAÇÃO COM CALÇAÇÃO
- TRATAMENTO ANTICORROSIVO E PINTURA DA ESTRUTURA METÁLICA
- RESTAURAÇÃO DO CONJUNTO METÁLICO
- RESTAURAÇÃO DE ORNATOS INTEGRADOS
- RECONSTITUIÇÃO DE ORNATOS INTEGRADOS
- RESTAURAÇÃO E/OU CONSOLIDAÇÃO DE ORNATOS APLICADOS
- CONTEMPLADO EM PROJETOS ANTERIORES
- SI SUPERFÍCIE A IMPERMEABILIZAR

OBSERVAÇÃO: EM VISTORIA REALIZADA NO INTRADORSO DA BIBLIOTECA/ COLEÇÃO ESPECIAL (CESP) FOI IDENTIFICADA A PRESENÇA DE PITTING/ OXIDAÇÃO DE FERRAGENS EM ÁREAS RESTAURADAS RECENTEMENTE, NECESSITANDO DE TRATAMENTO ANTICORROSIVO E REPINTURA.



PROJETO EXECUTIVO DE RESTAURAÇÃO DO PALÁCIO DA FACULDADE DE DIREITO DO RECIFE - 1ª PARTE DA 5ª ETAPA - FORROS, COBERTURAS, CÚPULAS, FACHADAS, ESTRUTURA METÁLICA DO ALPENDRE, ALEGORIAS METÁLICAS, ESCADAS E HALLS

LOCAL: PRAÇA ADOLPHO CIRNE, S/N, BOA VISTA, RECIFE - PE.

DATA: SETEMBRO / 2017

ESCALA: 1/50

COLABORAÇÃO:
CLEONIDE FILHA - ARQ. CAU/PE - A 107281-1
LUANA ASSIS - ARQ. CAU/PE - 187924-3

P. 16/25
ATUALIZAÇÃO DO
PROJETO DE CONSERVAÇÃO E RESTAURO
BIBLIOTECA/ COLEÇÃO ESPECIAL (CESP)
CORTES AA', BB'

RESPONSÁVEL TÉCNICO: JORGE PASSOS DE MEDEIROS - ARQ. CREA 14734 DPE.

PROPRIETÁRIO: UNIVERSIDADE FEDERAL DE PERNAMBUCO
PRO-REITORIA DE PLANEJAMENTO - PROPLAN
COORDENADORIA DE PLANEJAMENTO FÍSICO