



Corte vertical  
Escala ----- 1/25

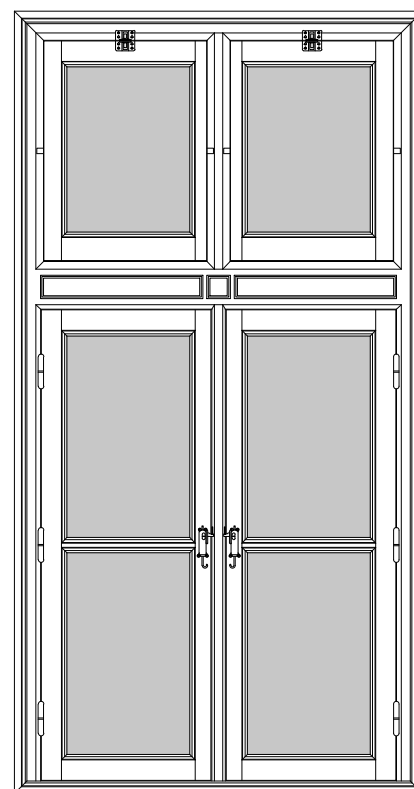

Elevação interna  
Escala ----- 1/25



Elevação externa  
Escala ----- 1/25

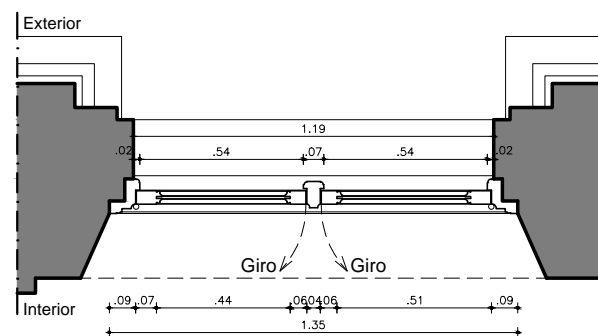

Corte horizontal  
Escala ----- 1/25

OBS. 01: TODAS AS FERRAGENS  
PRECISARÃO SER REVISADAS,  
DESEMPENADAS E COMPLEMENTADAS.  
SEUS MECANISMOS INTERNOS DEVERÃO  
SER DESOXIDADOS, LUBRIFICADOS E  
AJUSTADOS, INCLUSIVE REFAZIMENTO  
DAS CHAVES E REPOSIÇÃO DE MOLAS,  
ARRUELAS E PINOS QUANDO NECESSÁRIO.

OBS. 02: É DE EXTREMA IMPORTÂNCIA O COMPLETO  
APROVEITAMENTO DOS VIDROS EXISTENTES DURANTE O  
PROCESSO DE CONSERVAÇÃO E RESTAURO DESSAS ESQUADRIAS.  
AS UNIDADES ORIGINAIS SERÃO RECAMBIADAS PARA AMBIENTES  
DE ACORDO COM SEU GRAU DE IMPORTÂNCIA NO CONJUNTO  
ARQUITETÔNICO.  
AS UNIDADES FALTANTES SERÃO REINSTALADAS OBEDECENDO-SE  
A SEMELHANÇA DOS MODELOS EXISTENTES, DE MODO QUE UMA  
MESMA ESQUADRIA OU VÁRIAS (PRÓXIMAS) NÃO APRESENTE  
DIVERSOS MODELOS EM UM MESMO AMBIENTE.

Localização da esquadria:

Local:  
1º pavimento - Fachada Noroeste

Módulo:  
E1, E2, E3, E4

Quantidade:  
04



Escala:  
1/25

Data:  
SET/2017

Assunto:  
Projeto executivo de restauração do palácio da Faculdade de Direito do Recife - 1ª parte da 5ª etapa - forros, coberturas, cúpulas, fachadas, estrutura metálica do alpendre, alegorias metálicas, escadas e halls

Conteúdo:  
Esquadria em madeira e vidro

Equipe:  
Pedro Valadares/ Renata Lopes/  
Marina Russell/ Maria Luiza Reis

Obs.: Conferir medidas no local.

Tipo:  
JMe

Prancha:  
18/31