


1 CORTE HORIZONTAL - Pabs 2
ESCALA: 1/20

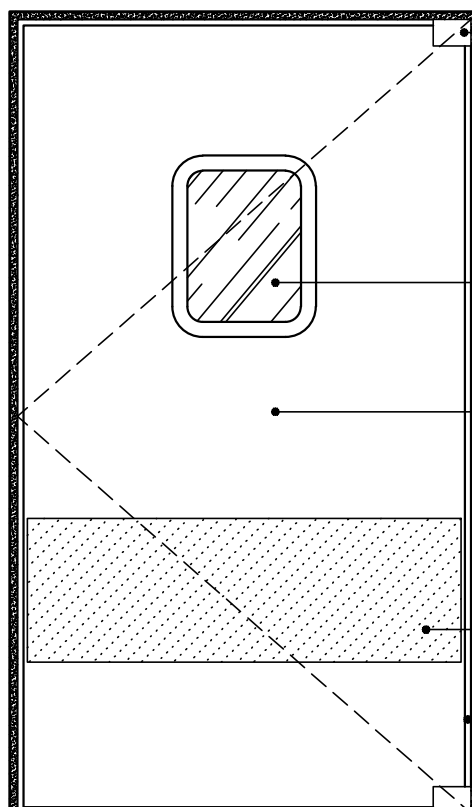

FECHAMENTO AUTOMÁTICO POR GRAVIDADE, SUPORTE DE FIXAÇÃO INFERIOR EM PLÁSTICO UHMW E SUPERIOR EM AÇO INOX 304


ACABAMENTO DO VÃO EM GRANITO CINZA ANDORINHA POLIDO ESP. 2,0 cm

VISOR EM POLICARBONATO (TRANSPARENTE) DE 3MM DE ESPESSURA VEDADO COM GUARNIÇÃO EMBORRACHADA

PORTA EM ABS RÍGIDO: FABRICADA EM ABS RÍGIDO TEXTURIZADO DE ALTO IMPACTO COM 12MM DE ESPESSURA NA COR BRANCA

PARA-CHOQUE EM ABS PARA MELHOR ABSORÇÃO DE IMPACTO

VEDAÇÃO EM TODO O PERÍMETRO CONTRA A ENTRADA DE VETORES E PRAGAS URBANAS

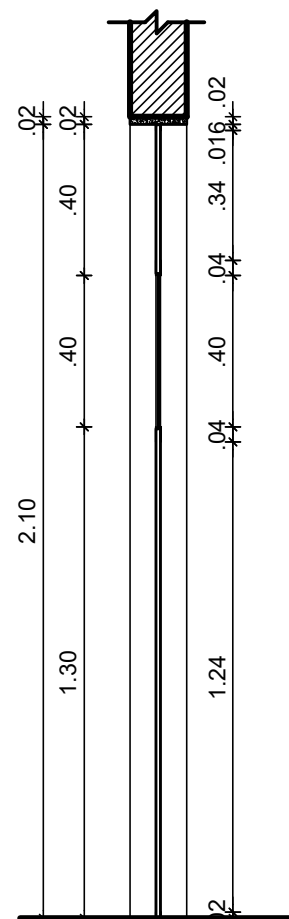

2 ELEVACÃO - Pabs 2
ESCALA: 1/20

3 ELEVACÃO - Pabs 2
ESCALA: 1/20



UNIVERSIDADE FEDERAL DE PERNAMBUCO
SUPERINTENDÊNCIA DE INFRAESTRUTURA
DIRETORIA DE PLANOS E PROJETOS

CAMPUS
RECIFE

projeto:
REFORMA DO RESTAURANTE UNIVERSITÁRIO
título do documento:
DETALHAMENTO PORTA Pabs 2

prancha:
15 / 26

área técnica:
ARQUITETURA
etapa:
PROJETO EXECUTIVO

responsáveis técnicos:
elaboração D.P.P. ANA CAROLINA PREVIADELLO ARQUITETA CAU A61095-0
D.P.P. ANA TEREZA ASSIS COORDENADORA

aprovação D.P.P. ISABEL PINTO
SINFRA CARLOS FALCÃO
UFPE ALFREDO GOMES

DIRETORA
SUPERINTENDENTE
REITOR