ESPECIFICAÇÕES COBERTA	
1	IMPERMEABILIZAÇÃO DE LAJES/CALHAS EM MANTA A BASE DE ASFALTO MODIFICADO COM POLÍMEROS ESTRUTURADA COM NÃO TECIDO DE POLIÉSTER ESPESSURA 4MM FABRICANTE VIAPOL OU EQUIVALENTE TÉCNICO INCLUSIVE REGULARIZAÇÃO DE SUPERFÍCIE E PROTEÇÃO MECÂNICA, i=1%.
2	TELHA AUTOPORTANTE PLANA EM AÇO GALVALUME, ESPESSURA # 0,80MM, INSTALADA COM TODOS OS ACESSÓRIOS TIPO CAVALETES, PERFIS DE APOIO, PARAFUSO SOLIDARIZAÇÃO E CHAPA DE VEDAÇÃO , INCLINAÇÃO 3%, REF. IMAP 850 FABRICANTE TELAPORT OU EQUIVALENTE TÉCNICO.
3	ALGEROZ EM CONCRETO ARMADO FUNDIDO IN LOCO LARGURA 30CM ESPESSURA 5 CM COM IMPERMEABILIZAÇÃO EM MANTA A BASE DE ASFALTO MODIFICADO COM ELASTÔMERO ESPESSURA 3MM PROTEGIDA COM FILME DE ALUMÍNIO FABRICANTE VIAPOL OU EQUIVALENTE TÉCNICO.
4	CHAPIM EM CONCRETO APARENTE FUNDIDO IN LOCO, LARGURA 20CM, ESPESSURA 5CM, COM APLICAÇÃO DE SOLUÇÃO DE SILICONE HIDRORREPELENTE.
5	PERGOLADO EM TUBO METALON QUADRADO DE AÇO GALVANIZADO DIMENSÃO 150x150mm ESPESSURA 3,0MM, PINTURA DE PROTEÇÃO ANTIFERRUGINOSA E ACABAMENTO EM ESMALTE SINTÉTICO FOSCO NA COR PRETA, FABRICANTE CORAL OU EQUIVALENTE TÉCNICO. FECHAMENTOS EM MADEIRA PLÁSTICA, COR CANYON REF T12 LINHA FINIS, FABRICANTE REWOOD OU EQUIVALENTE TÉCNICO.
6	RESPINGADOR EM ALUMÍNIO NATURAL DIMENSÃO 1"X1" INSTALADO NAS BORDAS DAS LAJES E GÁRGULA.

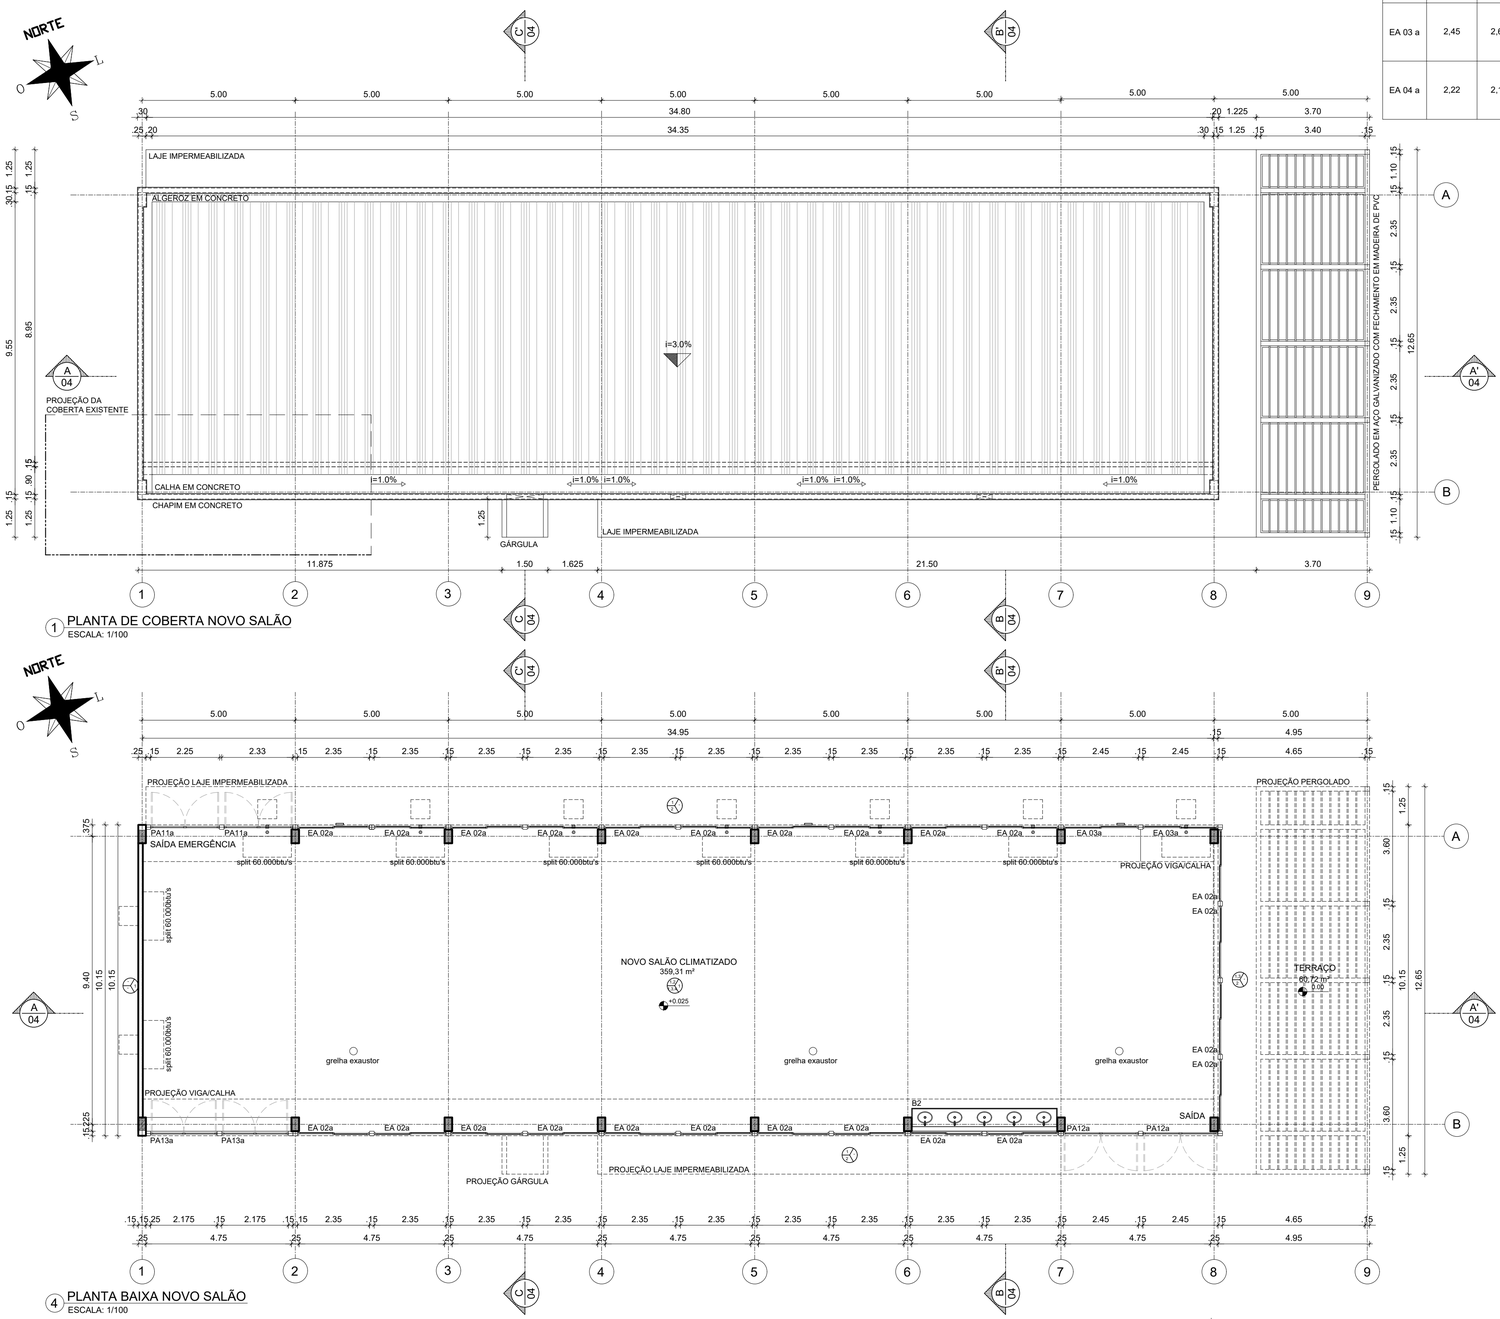

1 PLANTA DE COBERTA NOVO SALÃO
ESCALA: 1/100

4 PLANTA BAIXA NOVO SALÃO
ESCALA: 1/100

TABELA DE ESQUADRIAS						
CÓDIGOS: M - MADEIRA A - ALUMÍNIO F - FERRO P - PLÁSTICO V - VIDRO						
PORTAS						
CÓDIGO	LARGURA	ALTURA	QUANT.	TIPO	MATERIAL	
PA 11 a	2,25	2,60	02	PORTA DE GIRO 02 FOLHAS EM ALUMÍNIO ANODIZADO, COR PRETA E VIDRO LISO FUMÊ ESPESSURA 5MM	ALUMÍNIO E VIDRO	
PA 12 a	2,45	2,60	02	PORTA DE GIRO 02 FOLHAS EM ALUMÍNIO ANODIZADO, COR PRETA E VIDRO LISO FUMÊ ESPESSURA 5MM	ALUMÍNIO E VIDRO	
PA 13 a	2,175	2,60	02	PORTA DE GIRO 02 FOLHAS EM ALUMÍNIO ANODIZADO, COR PRETA E VIDRO LISO FUMÊ ESPESSURA 5MM	ALUMÍNIO E VIDRO	
PA 14 a	2,17	2,10	01	PORTA DE GIRO 02 FOLHAS EM ALUMÍNIO ANODIZADO, COR PRETA E VIDRO LISO FUMÊ ESPESSURA 5MM	ALUMÍNIO E VIDRO	
PA 15 a	2,35	2,10	01	PORTA DE GIRO 02 FOLHAS EM ALUMÍNIO ANODIZADO, COR PRETA E VIDRO LISO FUMÊ ESPESSURA 5MM	ALUMÍNIO E VIDRO	
JANELAS						
CÓDIGO	LARGURA	ALTURA	PEITORIL	QUANT.	TIPO	MATERIAL
EA 02 a	2,35	2,60	0,00	24	ESQUADRIA TIPO CORRER COM BANDEIRA E PEITORIL FIXOS,EM ALUMÍNIO ANODIZADO ,COR PRETA E VIDRO LISO FUMÊ ESPESSURA 5MM	ALUMÍNIO E VIDRO
EA 03 a	2,45	2,60	0,00	02	ESQUADRIA TIPO CORRER COM BANDEIRA E PEITORIL FIXOS,EM ALUMÍNIO ANODIZADO ,COR PRETA E VIDRO LISO FUMÊ ESPESSURA 5MM	ALUMÍNIO E VIDRO
EA 04 a	2,22	2,10	0,00	04	ESQUADRIA TIPO CORRER COM PEITORIL FIXO,EM ALUMÍNIO ANODIZADO ,COR PRETA E VIDRO LISO FUMÊ ESPESSURA 5MM	ALUMÍNIO E VIDRO

QUADRO DE REVESTIMENTOS	
PISO PAREDE TETO	
PISO	
1	REVESTIMENTO DE ALTA RESISTÊNCIA MOLDADO IN LOCO, ESPESSURA 12MM, COR NATURAL, JUNTA PLÁSTICA EM PVC NA COR PRETA, FORMATO 17X3MM, ACABAMENTO POLIDO, TIPO DUBERTON OU EQUIVALENTE TÉCNICO, FORMANDO RETICULADO COM EIXOS DE ACORDO COM PAGINAÇÃO DE PISO DO PROJETO EXECUTIVO DE ARQUITETURA.
2	REVESTIMENTO DE ALTA RESISTÊNCIA MOLDADO IN LOCO, ESPESSURA 12MM, COR NATURAL, JUNTA PLÁSTICA EM PVC NA COR PRETA, FORMATO 17X3MM, ACABAMENTO ANTIDERRAPANTE, TIPO DUBERTON OU EQUIVALENTE TÉCNICO, FORMANDO RETICULADO COM EIXOS DE ACORDO COM PAGINAÇÃO DE PISO DO PROJETO EXECUTIVO DE ARQUITETURA.
3	REVESTIMENTO EM PLACA DE GRANITO NATURAL POLIDO TIPO CINZA ANDORINHA, ESPESSURA 2CM, ASSENTAMENTO EM ARGAMASSA MÁRMORE / GRANITO, REJUNTE CIMENTÍCIO COR CINZA PLATINA, RESINADO, SILICONADO, ANTIMOFO, ACABAMENTO SUPERFINO FABRICANTE QUARTZOLIT OU EQUIVALENTE TÉCNICO, DE ACORDO COM PAGINAÇÃO DE PISO DO PROJETO EXECUTIVO DE ARQUITETURA.
4	RODAPÉ EM GRANITO NATURAL POLIDO TIPO CINZA ANDORINHA, ALTURA 10CM, ESPESSURA 2CM, ASSENTAMENTO EM ARGAMASSA MÁRMORE / GRANITO, REJUNTE CIMENTÍCIO COR CINZA PLATINA, RESINADO, SILICONADO, ANTIMOFO, ACABAMENTO SUPERFINO FABRICANTE QUARTZOLIT OU EQUIVALENTE TÉCNICO, DE ACORDO COM PAGINAÇÃO DE PISO DO PROJETO EXECUTIVO DE ARQUITETURA.
5	BORDA EM GRANITO NATURAL POLIDO TIPO CINZA ANDORINHA LARGURA 25CM ESPESSURA 2CM, ASSENTAMENTO EM ARGAMASSA MÁRMORE / GRANITO, REJUNTE CIMENTÍCIO COR CINZA PLATINA, RESINADO, SILICONADO, ANTIMOFO, ACABAMENTO SUPER FINO FABRICANTE QUARTZOLIT OU EQUIVALENTE TÉCNICO, DE ACORDO COM PAGINAÇÃO DE PISO DO PROJETO EXECUTIVO DE ARQUITETURA.
6	BORDA EM GRANITO NATURAL POLIDO TIPO CINZA ANDORINHA LARGURA 10CM ESPESSURA 2CM, ASSENTAMENTO EM ARGAMASSA MÁRMORE / GRANITO, REJUNTE CIMENTÍCIO COR CINZA PLATINA, RESINADO, SILICONADO, ANTIMOFO, ACABAMENTO SUPER FINO FABRICANTE QUARTZOLIT OU EQUIVALENTE TÉCNICO, DE ACORDO COM PAGINAÇÃO DE PISO DO PROJETO EXECUTIVO DE ARQUITETURA.
7	GUIA PRÉMOLDADA EM CONCRETO DIMENSÃO 30x10/12 CM (AxL1/L2) COM PINTURA DE ACABAMENTO EM LÁTEX ACRÍLICO NA COR AMARELO DEMARCAÇÃO REF 535 FABRICANTE CORAL OU EQUIVALENTE TÉCNICO ASSENTADA SOBRE LASTRO DE CONCRETO MAGRO LARGURA 15CM ESPESSURA 5CM , DE ACORDO COM PAGINAÇÃO DE PISO DO PROJETO EXECUTIVO DE ARQUITETURA.
8	PISO TÁTIL ALERTA EM PLACA BORRACHA SINTÉTICA, FORMATO 25X25CM ESPESSURA 5MM, COR AMARELO FABRICANTE TOTAL ACESSIBILIDADE OU EQUIVALENTE TÉCNICO, DE ACORDO COM PAGINAÇÃO DE ROTA ACESSÍVEL DO PROJETO EXECUTIVO DE ARQUITETURA.
9	PISO TÁTIL ALERTA EM PLACA CONCRETO, FORMATO 25X25CM ESPESSURA 3CM, FABRICANTE ACINOL OU EQUIVALENTE TÉCNICO COM PINTURA EM LÁTEX ACRÍLICO COR AMARELO DEMARCAÇÃO REF 535 FABRICANTE CORAL OU EQUIVALENTE TÉCNICO, DE ACORDO COM PAGINAÇÃO DE ROTA ACESSÍVEL DO PROJETO EXECUTIVO DE ARQUITETURA.
PAREDE	
1	REVESTIMENTO EM MASSA CORRIDA BASE ACRÍLICA COM PINTURA EM LÁTEX ACRÍLICO, ACABAMENTO FOSCO, COR CONCRETO, FABRICANTE CORAL OU EQUIVALENTE TÉCNICO.
TETO	
1	REVESTIMENTO EM MASSA CORRIDA BASE ACRÍLICA COM PINTURA EM LÁTEX ACRÍLICO, ACABAMENTO FOSCO, COR CONCRETO, FABRICANTE CORAL OU EQUIVALENTE TECNICO.
2	FORRO MINERAL EM PLACAS REMOVÍVEIS, ESPESSURA 24MM, FORMATO 1250mmx625mm, TIPO ELECTRA 100, ESTRUTURA DE FIXAÇÃO EM PERFIL METÁLICO A CADA 625mm, BORDA TIPO LAY-IN, FABRICANTE HUNTER DOUGLAS OU EQUIVALENTE TÉCNICO INCLUSIVE FELTRO EM LÃ DE ROCHA DENSIDADE 32 KG/M3 ESPESSURA 50MM E SANCA EM GESSO COM ACABAMENTO EM MASSA PVA E PINTURA LÁTEX PVA COR BRANCO GELO REF 002 FABRICANTE CORAL OU EQUIVALENTE TÉCNICO, DE ACORDO COM PAGINAÇÃO FORRO DO PROJETO EXECUTIVO DE ARQUITETURA.
3	PERGOLADO EM TUBO METALON QUADRADO DE AÇO GALVANIZADO DIMENSÃO 150x150mm ESPESSURA 3,0MM, PINTURA DE PROTEÇÃO ANTIFERRUGINOSA E ACABAMENTO EM ESMALTE SINTÉTICO FOSCO NA COR PRETA, FABRICANTE CORAL OU EQUIVALENTE TÉCNICO. FECHAMENTOS EM MADEIRA PLÁSTICA, COR CANYON REF T12 LINHA FINIS, FABRICANTE REWOOD OU EQUIVALENTE TÉCNICO.

REV.	DATA	OBSERVAÇÕES	DESENHO	REVISÃO	APROVAÇÃO	AUTORIZAÇÃO

UNIVERSIDADE FEDERAL DE PERNAMBUCO
SUPERINTENDÊNCIA DE INFRAESTRUTURA
DIRETORIA DE PLANOS E PROJETOS

CAMPUS RECIFE

projeto: AMPLIAÇÃO DO RESTAURANTE UNIVERSITÁRIO
área técnica: ARQUITETURA
título do documento: PLANTA DE SITUAÇÃO, PLANTA DE COBERTA E PLANTA BAIXA
etapa: PROJETO EXECUTIVO
quadro de áreas:
PAVIMENTO TÉRREO 359,31 M²
TERRAÇO 60,72 M²
COBERTA PRINCIPAL 360,06 M²
LAJE IMPERMEABILIZADA 83,24 M²
CONSTRUÇÃO TOTAL 489,47 M²
prancha: 03 / 28
escala: 1/100
data: ABRIL/2021

responsáveis técnicos:
elaboração: D.P.P. ANA CAROLINA PREVIATELLO CAU A61095-0
D.P.P. PRISCILA OLIVEIRA CAU A55735-8
D.P.P. ANA TEREZA ASSIS COORDENADORA
aprovação: D.P.P. ISABEL PINTO DIRETORA
SINFRA CARLOS FALCÃO SUPERINTENDENTE
U F P E ALFREDO GOMES REITOR