

1

2

3

4

A

B


C

D

E

F

TUBO EM ALUMÍNIO ANODIZADO
3"x6" ESPASSURA 4,75MM , COR
PRETA, PELÍCULA MÍNIMA DE 15
M I C R O N S

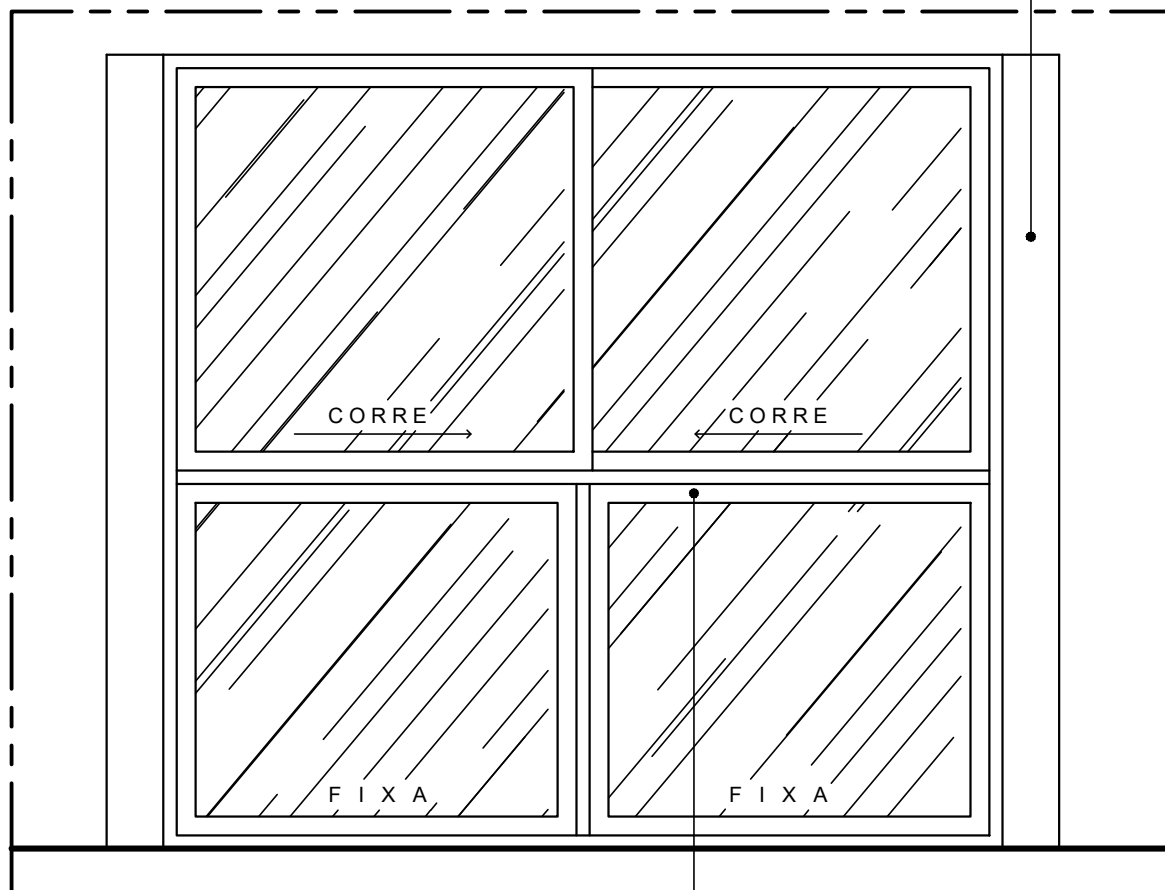

1

ELEVÇÃO - EA 04 a

ESCALA: 1/20

JANELA EM ALUMÍNIO ANODIZADO , COR
PRETA, PELÍCULA MÍNIMA DE 15
MICRONS, COM VIDRO LISO NA COR
FUMÊ 5MM, LINHA IV GOLD, FABRICANTE
ALCOA OU EQUIVALENTE TÉCNICO



UNIVERSIDADE FEDERAL DE PERNAMBUCO
SUPERINTENDÊNCIA DE INFRAESTRUTURA
DIRETORIA DE PLANOS E PROJETOS

C A M P U S
R E C I F E

projeto:

AMPLIAÇÃO DO RESTAURANTE UNIVERSITÁRIO

prancha:

14 / 28

área técnica:

ARQUITETURA

título do documento:

DETALHAMENTO JANELA DE ALUMÍNIO - JA11e

escala:

1/20

data:

ABRIL 2021

etapa:

PROJETO EXECUTIVO

responsáveis técnicos:

D.P.P. ANA CAROLINA PREVIA TELLO

CAU A61095-0

D.P.P. PRISCILA OLIVEIRA

CAU A55735-8

D.P.P. ANA TEREZA ASSIS

COORDENADORA

aprovação

D.P.P. ISABEL PINTO

SINFRA CARLOS FALCÃO

U F P E ALFREDO GOMES

DIRETORA

SUPERINTENDENTE

REITOR

A4