

1

2


3

4

DOBRADIÇA DE ALUMÍNIO COM
PINTURA ANODIZADA PRETA
ACABAMENTO FOSCO REF.20002
FABRICANTE DISFOIL OU
EQUIVALENTE TÉCNICO

MOLA HIDRÁULICA AÉREA NA
COR PRETO REF MA 200/3
FABRICANTE DORMA OU
EQUIVALENTE TÉCNICO

TUBO EM ALUMÍNIO ANODIZADO
3"x6" ESPASSURA 4,75MM , COR
PRETA, PELÍCULA MÍNIMA DE 15
M I C R O N S

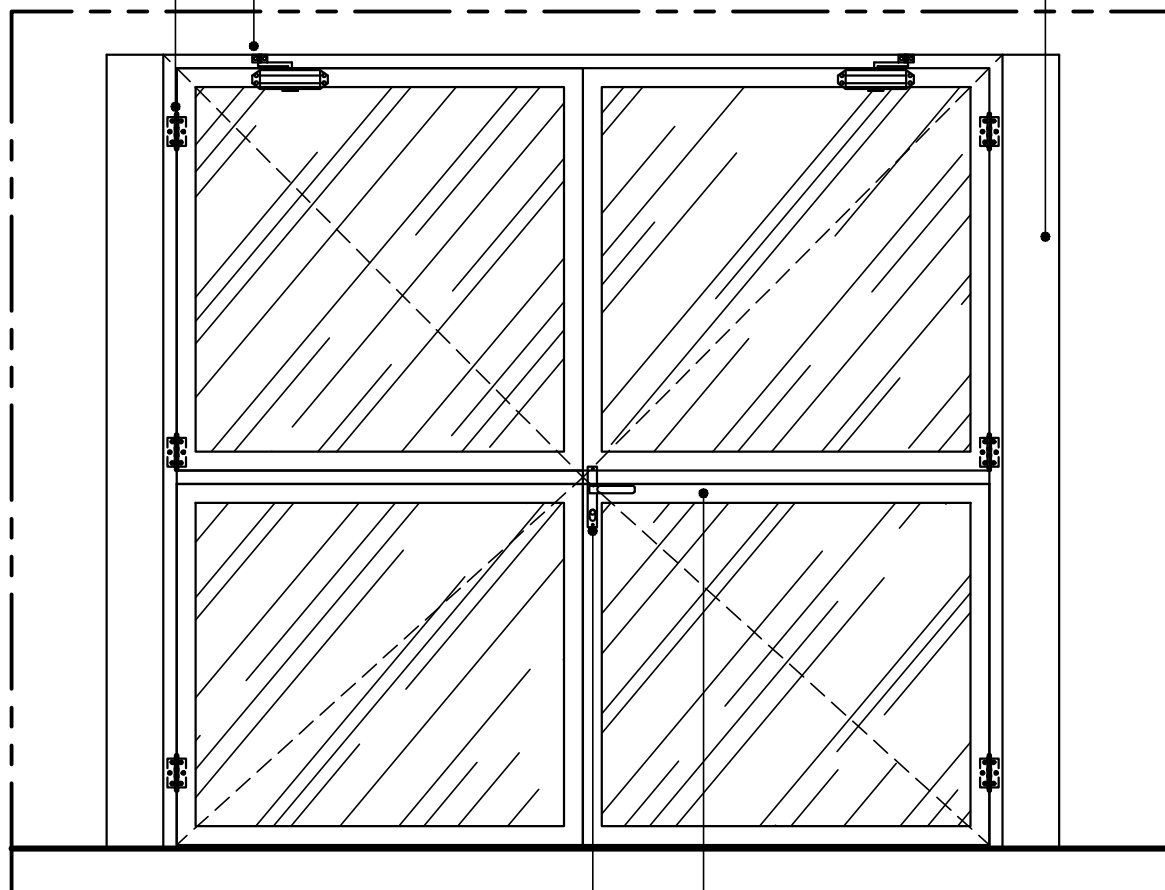

1

ELEVAÇÃO - PA 14 e

ESCALA: 1/20

CONJUNTO DE FECHADURA REF. 2246
ACABAMENTO PINTADO PRETO FOSCO
EPOXI PPF, LINHA METALLIQUE
FABRICANTE LA FONTE OU
EQUIVALENTE TÉCNICO

PORTA EM ALUMÍNIO ANODIZADO , COR
PRETA, PELÍCULA MÍNIMA DE 15
MICRONS, COM VIDRO LISO NA COR
FUMÊ 5MM, LINHA IV GOLD, FABRICANTE
ALCOA OU EQUIVALENTE TÉCNICO



UNIVERSIDADE FEDERAL DE PERNAMBUCO
SUPERINTENDÊNCIA DE INFRAESTRUTURA
DIRETORIA DE PLANOS E PROJETOS

C A M P U S
R E C I F E

projeto:

AMPLIAÇÃO DO RESTAURANTE UNIVERSITÁRIO

prancha:

22 / 28

área técnica:

ARQUITETURA

título do documento:

DETALHAMENTO PORTA DE ALUMÍNIO - PA14e

escala:

1/20

data:

ABRIL 2021

etapa:

PROJETO EXECUTIVO

responsáveis técnicos:

D.P.P. ANA CAROLINA PREVIAELLO

CAU A61095-0

D.P.P. PRISCILA OLIVEIRA

CAU A55735-8

D.P.P. ANA TEREZA ASSIS

COORDENADORA

aprovação

D.P.P. ISABEL PINTO

SINFRA CARLOS FALCÃO

U F P E ALFREDO GOMES

DIRETORA

SUPERINTENDENTE

REITOR

A4